




CROQUIS DE UBICACION SIN ESCALA

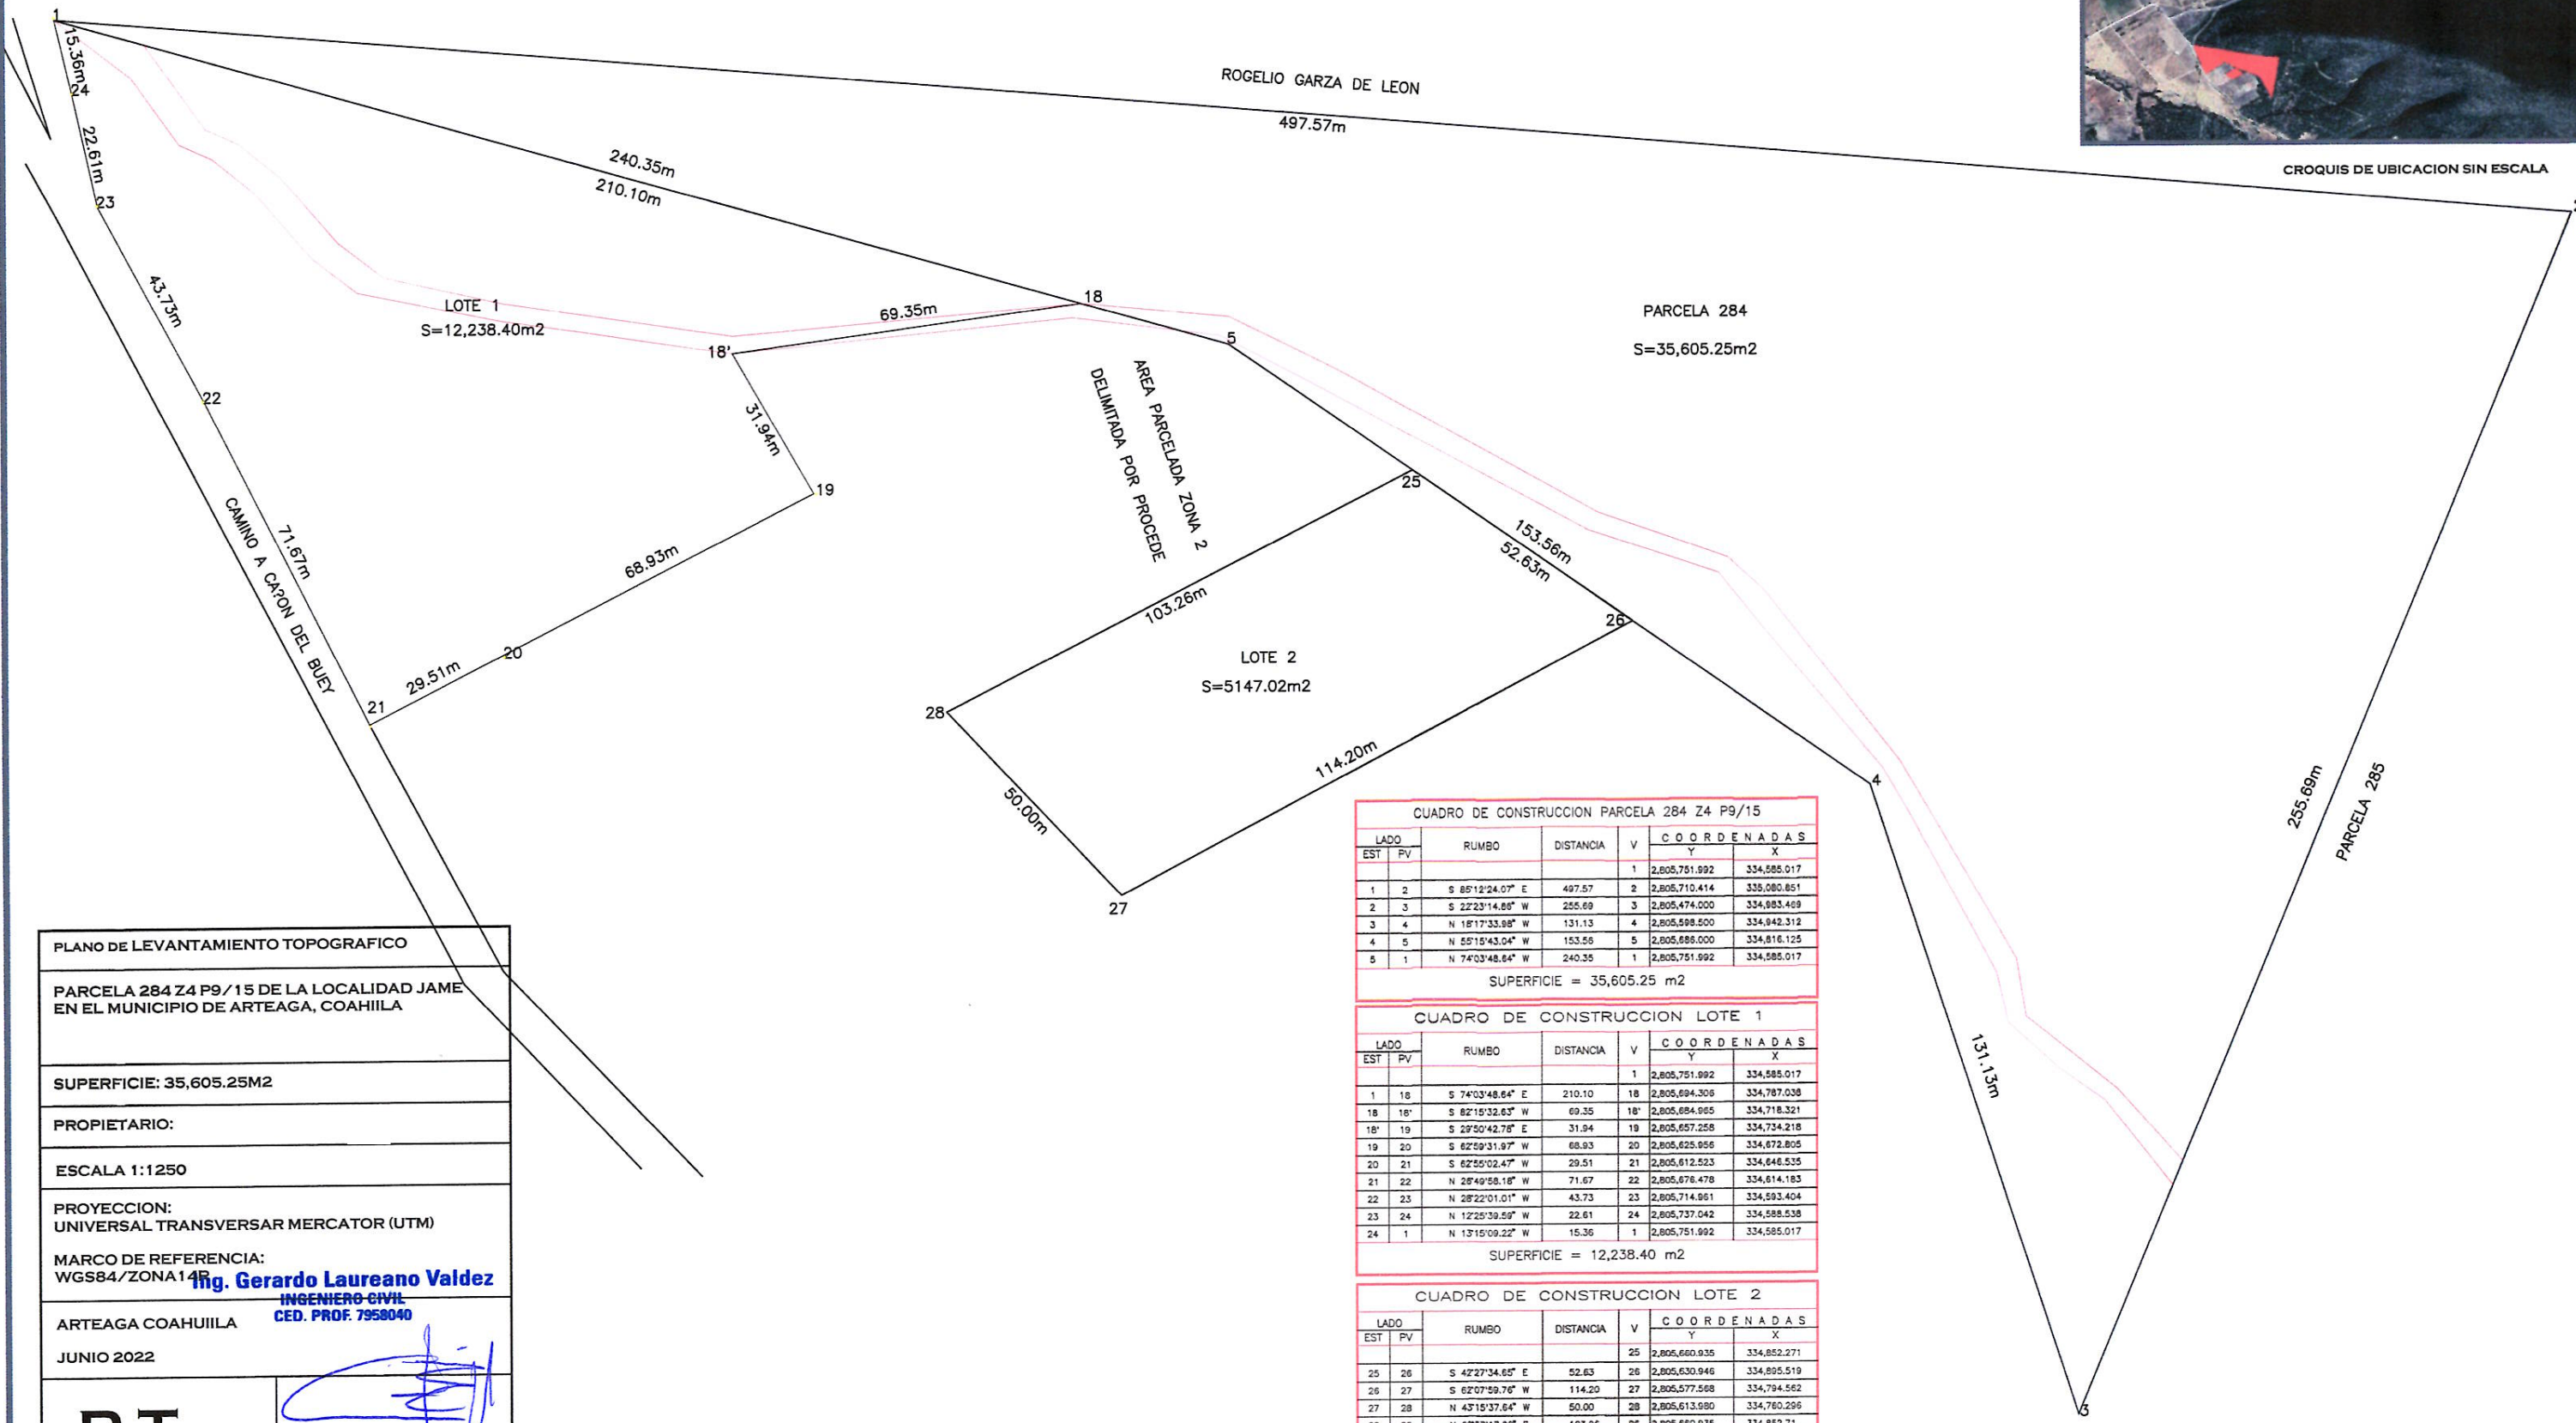

**PLANO DE LEVANTAMIENTO TOPOGRAFICO**

PARCELA 284 Z4 P9/15 DE LA LOCALIDAD JAME EN EL MUNICIPIO DE ARTEAGA, COAHUILA

SUPERFICIE: 35,605.25M2

PROPIETARIO:

ESCALA 1:1250

PROYECCION:  
UNIVERSAL TRANSVERSAR MERCATOR (UTM)

MARCO DE REFERENCIA:  
WGS84/ZONA 14N

**Ing. Gerardo Laureano Valdez**  
INGENIERO CIVIL  
CED. PROF. 7958040

ARTEAGA COAHUILA

JUNIO 2022

**PT**

LEVANTO Y DIBUJO  
ING. GERARDO LAUREANO VALDEZ  
CED. PROF. 7958040

**CUADRO DE CONSTRUCCION PARCELA 284 Z4 P9/15**

LADO	RUMBO	DISTANCIA	V	COORDENADAS	
EST	PV			Y	X
			1	2,805,751.992	334,585.017
1	2	S 85°12'24.07" E	497.57	2,805,710.414	335,080.851
2	3	S 22°23'14.89" W	255.69	2,805,474.000	334,983.469
3	4	N 18°17'33.98" W	131.13	2,805,598.500	334,942.312
4	5	N 55°15'43.04" W	153.55	2,805,886.000	334,816.125
5	1	N 74°03'48.84" W	240.35	2,805,751.992	334,585.017

SUPERFICIE = 35,605.25 m2

**CUADRO DE CONSTRUCCION LOTE 1**

LADO	RUMBO	DISTANCIA	V	COORDENADAS	
EST	PV			Y	X
			1	2,805,751.992	334,585.017
1	18	S 74°03'48.84" E	210.10	2,805,694.306	334,787.038
18	18'	S 82°15'32.63" W	69.35	2,805,694.965	334,718.321
18'	19	S 29°50'42.78" E	31.94	2,805,657.258	334,734.218
19	20	S 62°59'31.97" W	68.93	2,805,625.956	334,672.805
20	21	S 62°55'02.47" W	29.51	2,805,612.523	334,646.535
21	22	N 28°49'58.18" W	71.67	2,805,676.478	334,614.183
22	23	N 28°22'01.01" W	43.73	2,805,714.861	334,593.404
23	24	N 12°25'39.59" W	22.61	2,805,737.042	334,588.538
24	1	N 13°15'09.22" W	15.36	2,805,751.992	334,585.017

SUPERFICIE = 12,238.40 m2

**CUADRO DE CONSTRUCCION LOTE 2**

LADO	RUMBO	DISTANCIA	V	COORDENADAS	
EST	PV			Y	X
			25	2,805,660.935	334,852.271
25	26	S 42°27'34.65" E	52.63	2,805,630.946	334,895.519
26	27	S 62°07'59.76" W	114.20	2,805,577.568	334,794.562
27	28	N 43°15'37.64" W	50.00	2,805,613.980	334,760.296
28	25	N 62°57'17.80" E	103.26	2,805,660.935	334,852.271

SUPERFICIE = 5,147.02 m2