



"Palm Bayahibe Residence" Apartamentos de 1 y 2 dormitorios en Bayahibe, San Rafael Del Yuma (Republica Dominicana)

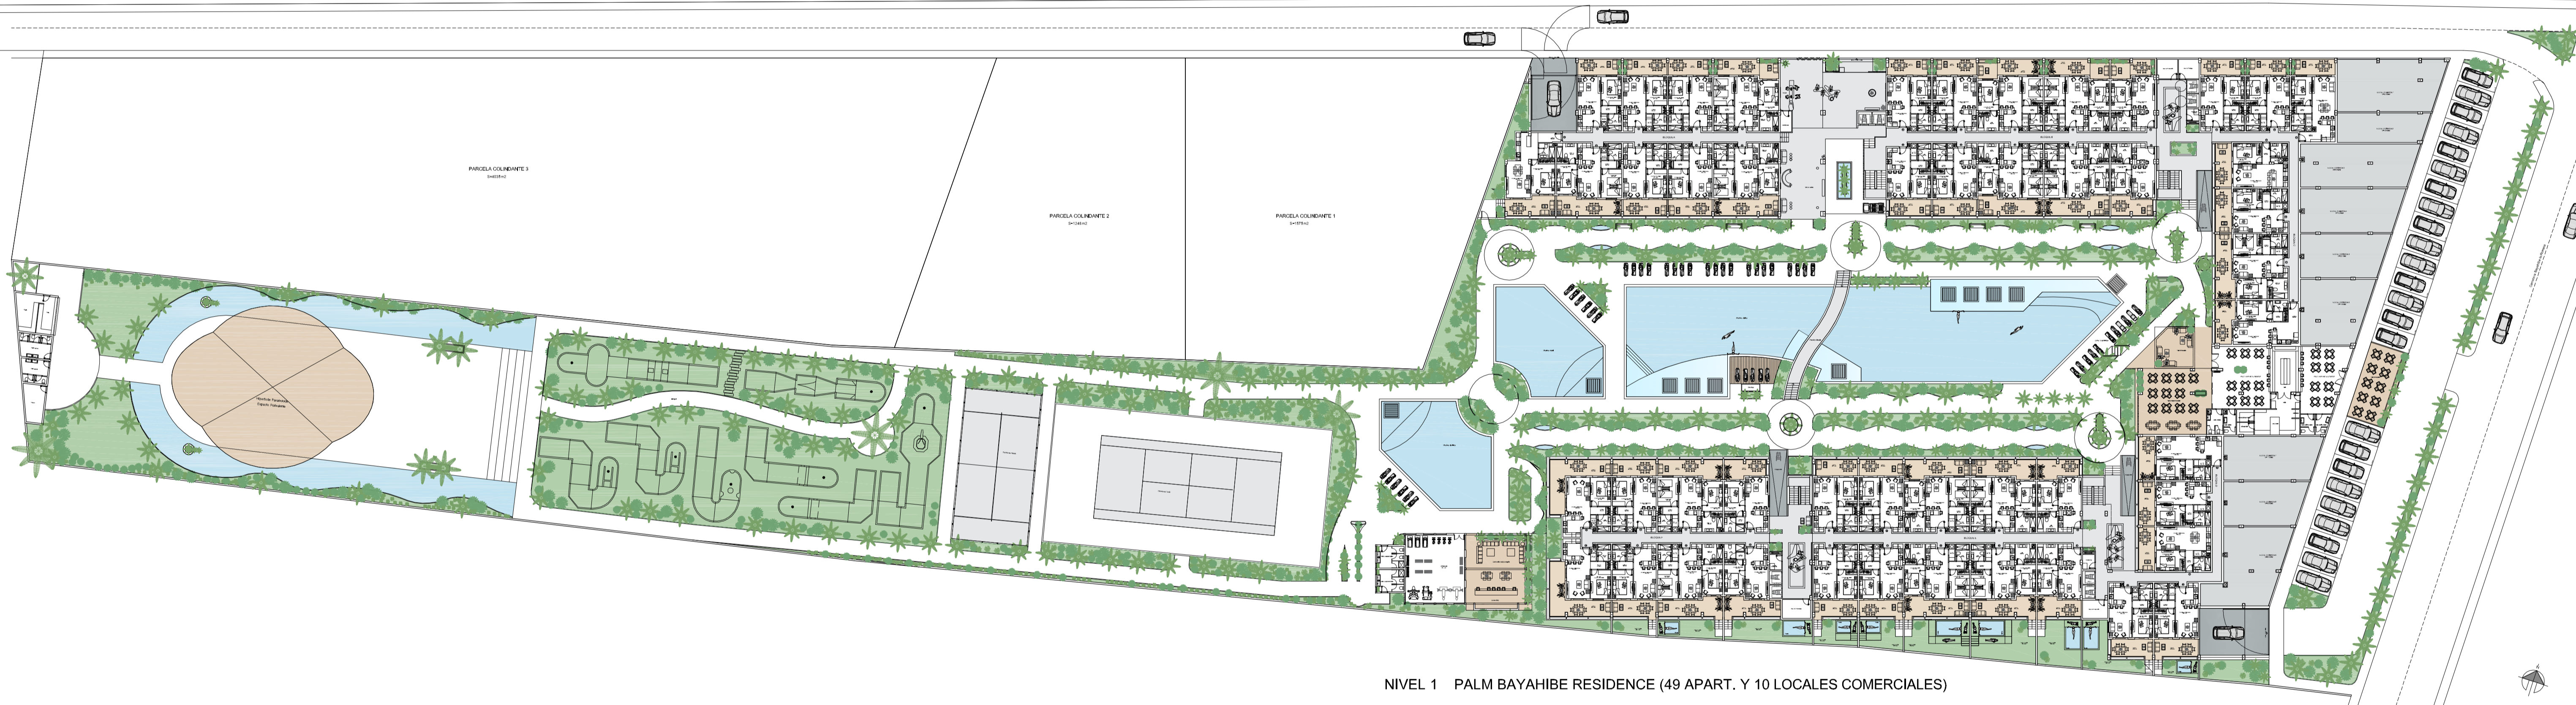

NIVEL 1 PALM BAYAHIBE RESIDENCE (49 APART. Y 10 LOCALES COMERCIALES)

	DIRECCIÓN ESTUDIO C/ ALHONDIGA Nº 6, 5º D., GRANADA TLF. 958121485 950913178 mauricio.ortega.carrascosa@gmail.com		REFERENCIA: AT-338 FECHA: MAYO-2023	PROYECTO ARQUITECTÓNICO PALM BAYAHIBE RESIDENCE EN PARCELA CARRETERA BAYAHIBE-LA ROMANA BAYAHIBE, SAN RAFAEL DEL YUMA (REPUBLICA DOMINICANA)	PLANO NIVEL 1 DISTRIBUCION GENERAL	ESCALA: 1:200 P03
	MAURICIO ORTEGA CARRASCOZA ARQUITECTO		PROMOTOR DETAILED STUDIES			

"Palm Bayahibe Residence" Apartamentos de 1 y 2 dormitorios en Bayahibe, San Rafael Del Yuma (Republica Dominicana)

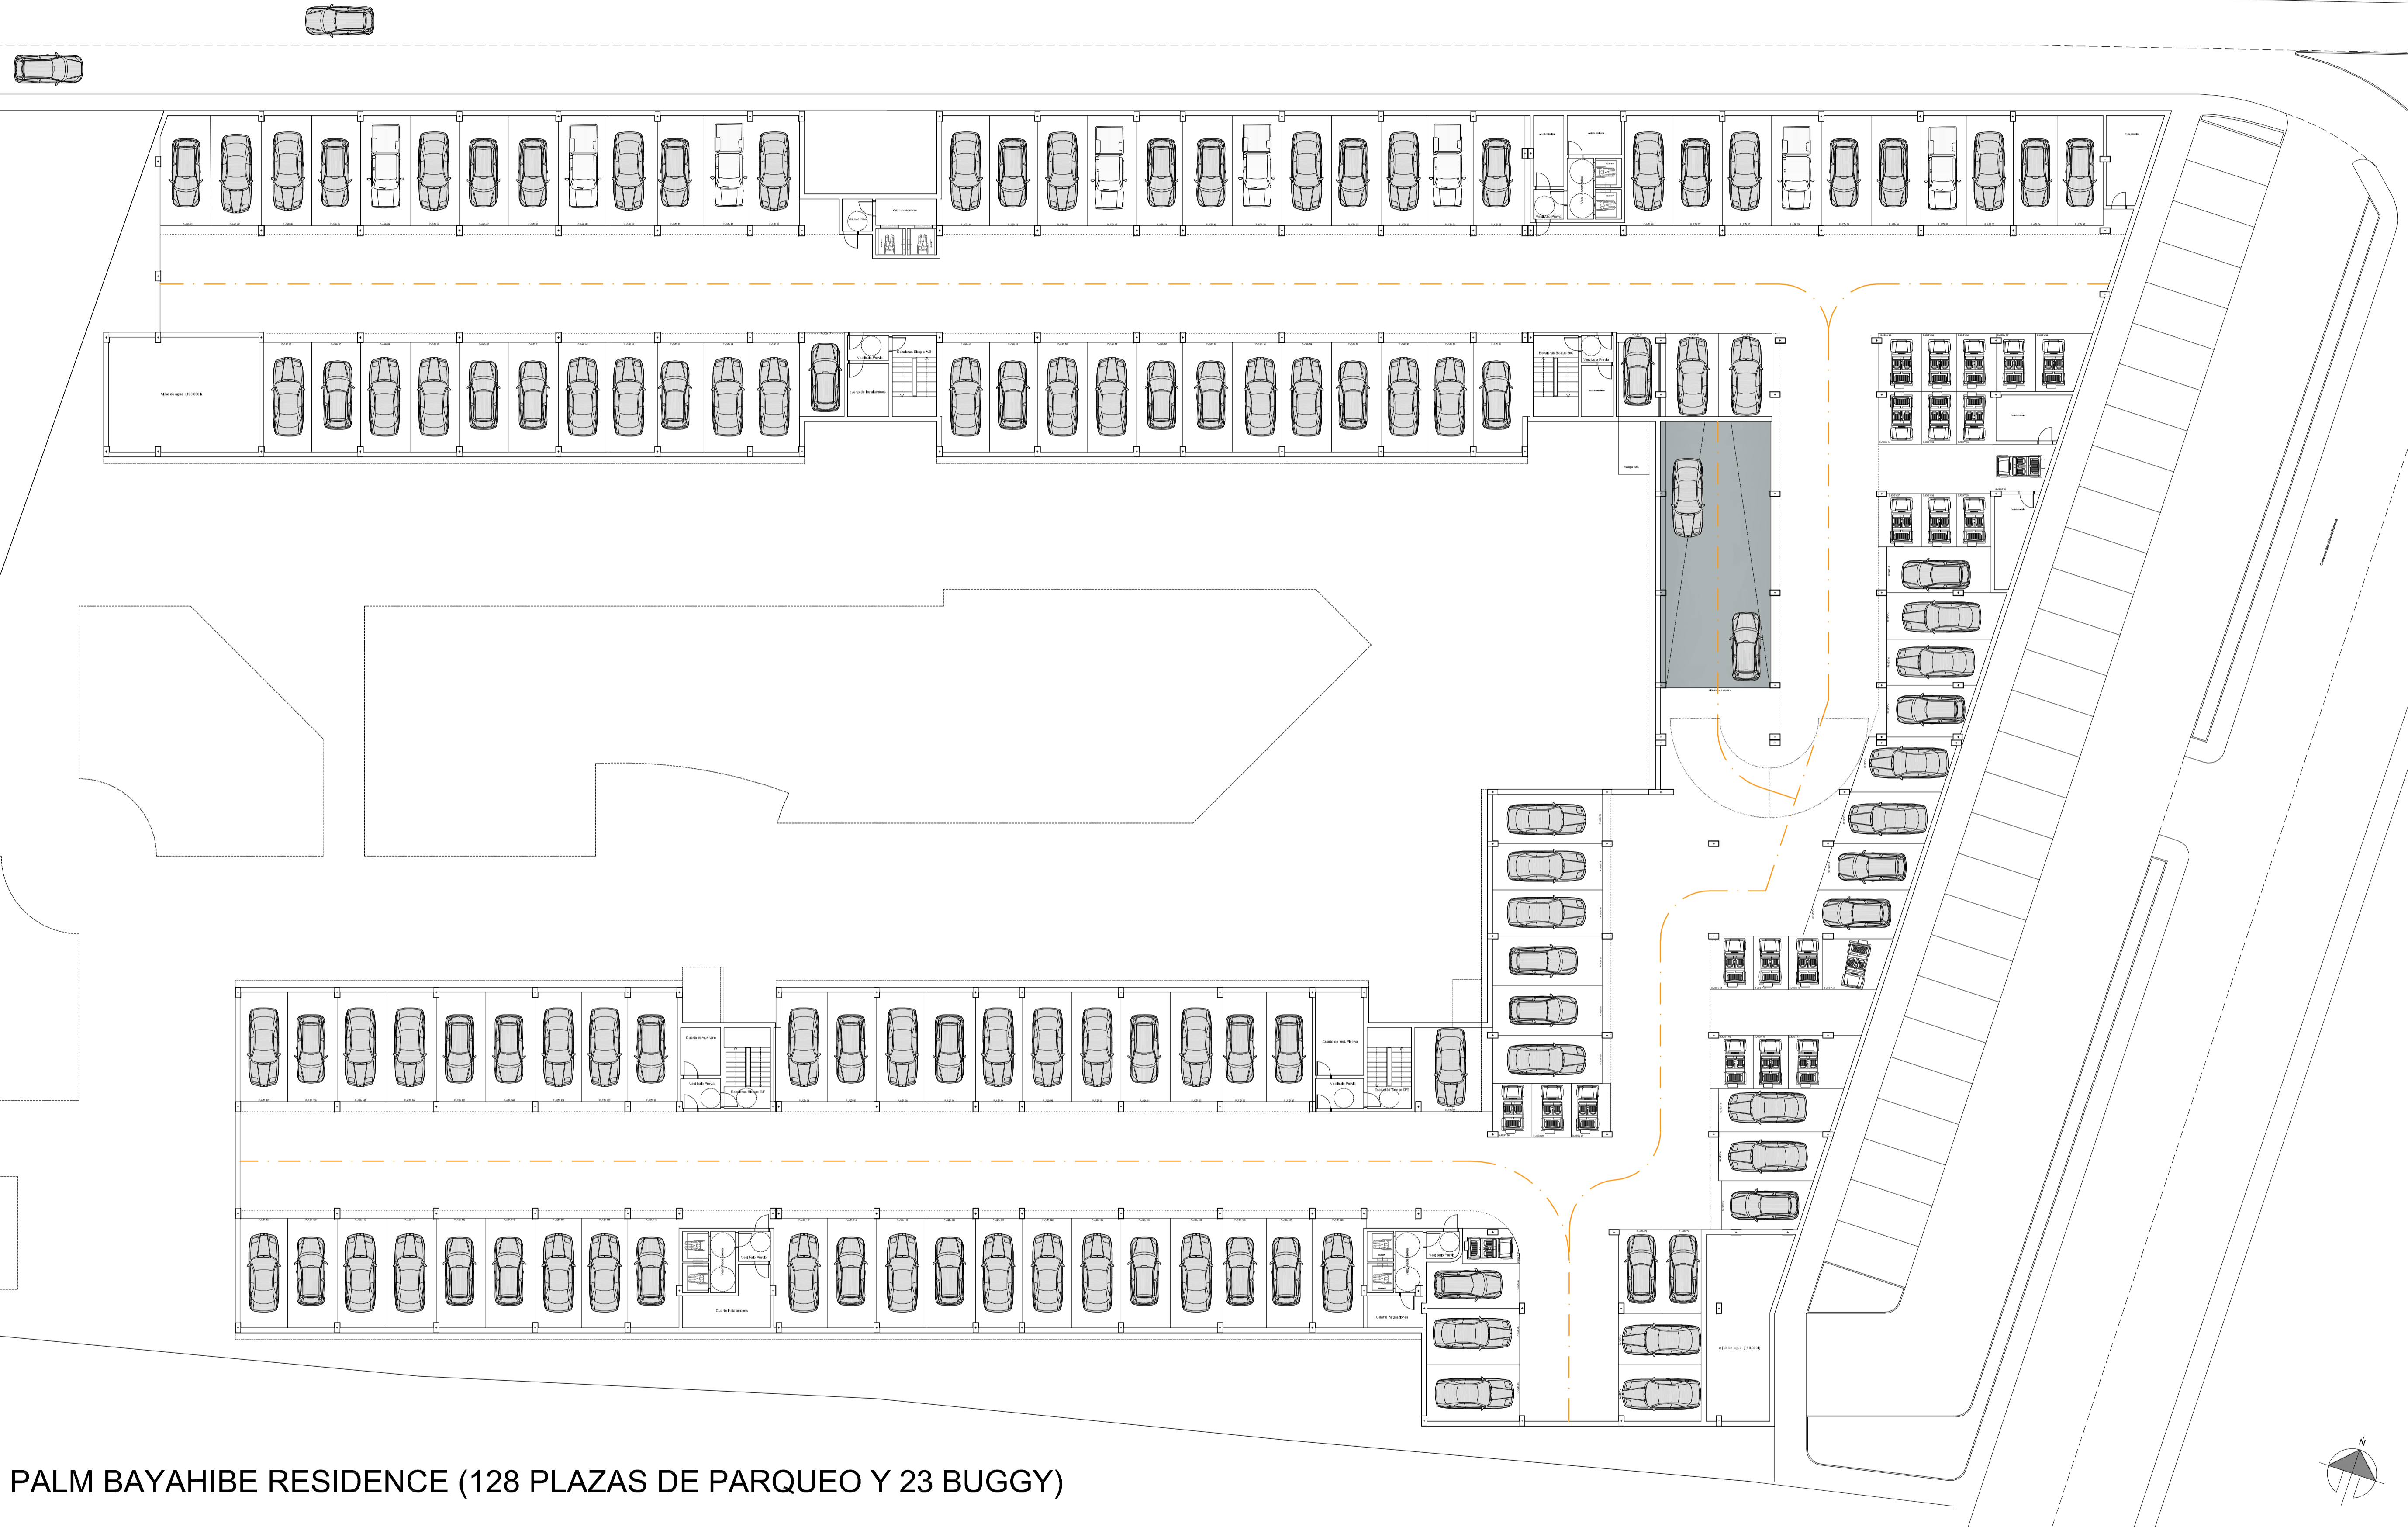

NIVEL -2 PALM BAYAHIBE RESIDENCE (128 PLAZAS DE PARQUEO Y 23 BUGGY)



DIRECCIÓN ESTUDIO
 C/ ALHONDIGA Nº 6, 5ºD, 18001, GRANADA
 TLF. 858121495 600513778
 ortegacarrascosa@gmail.com ortegacarrascosa@hotmail.com
 MAURICIO ORTEGA CARRASCOSA
 ARQUITECTO




REFERENCIA: AT-338
 FECHA: MAYO-2023
 PROMOTOR
 DETAILED STUDIES

PROYECTO ARQUITECTONICO
 PALM BAYAHIBE RESIDENCE
 EN PARCELA CARRETERA BAYAHIBE-LA ROMANA
 BAYAHIBE, SAN RAFAEL DEL YUMA (REPUBLICA DOMINICANA)

PLANO
 NIVEL -2
 DISTRIBUCION GENERAL

ESCALA: 1/200
P01

"Palm Bayahibe Residence" Apartamentos de 1 y 2 dormitorios en Bayahibe, San Rafael Del Yuma (Republica Dominicana)

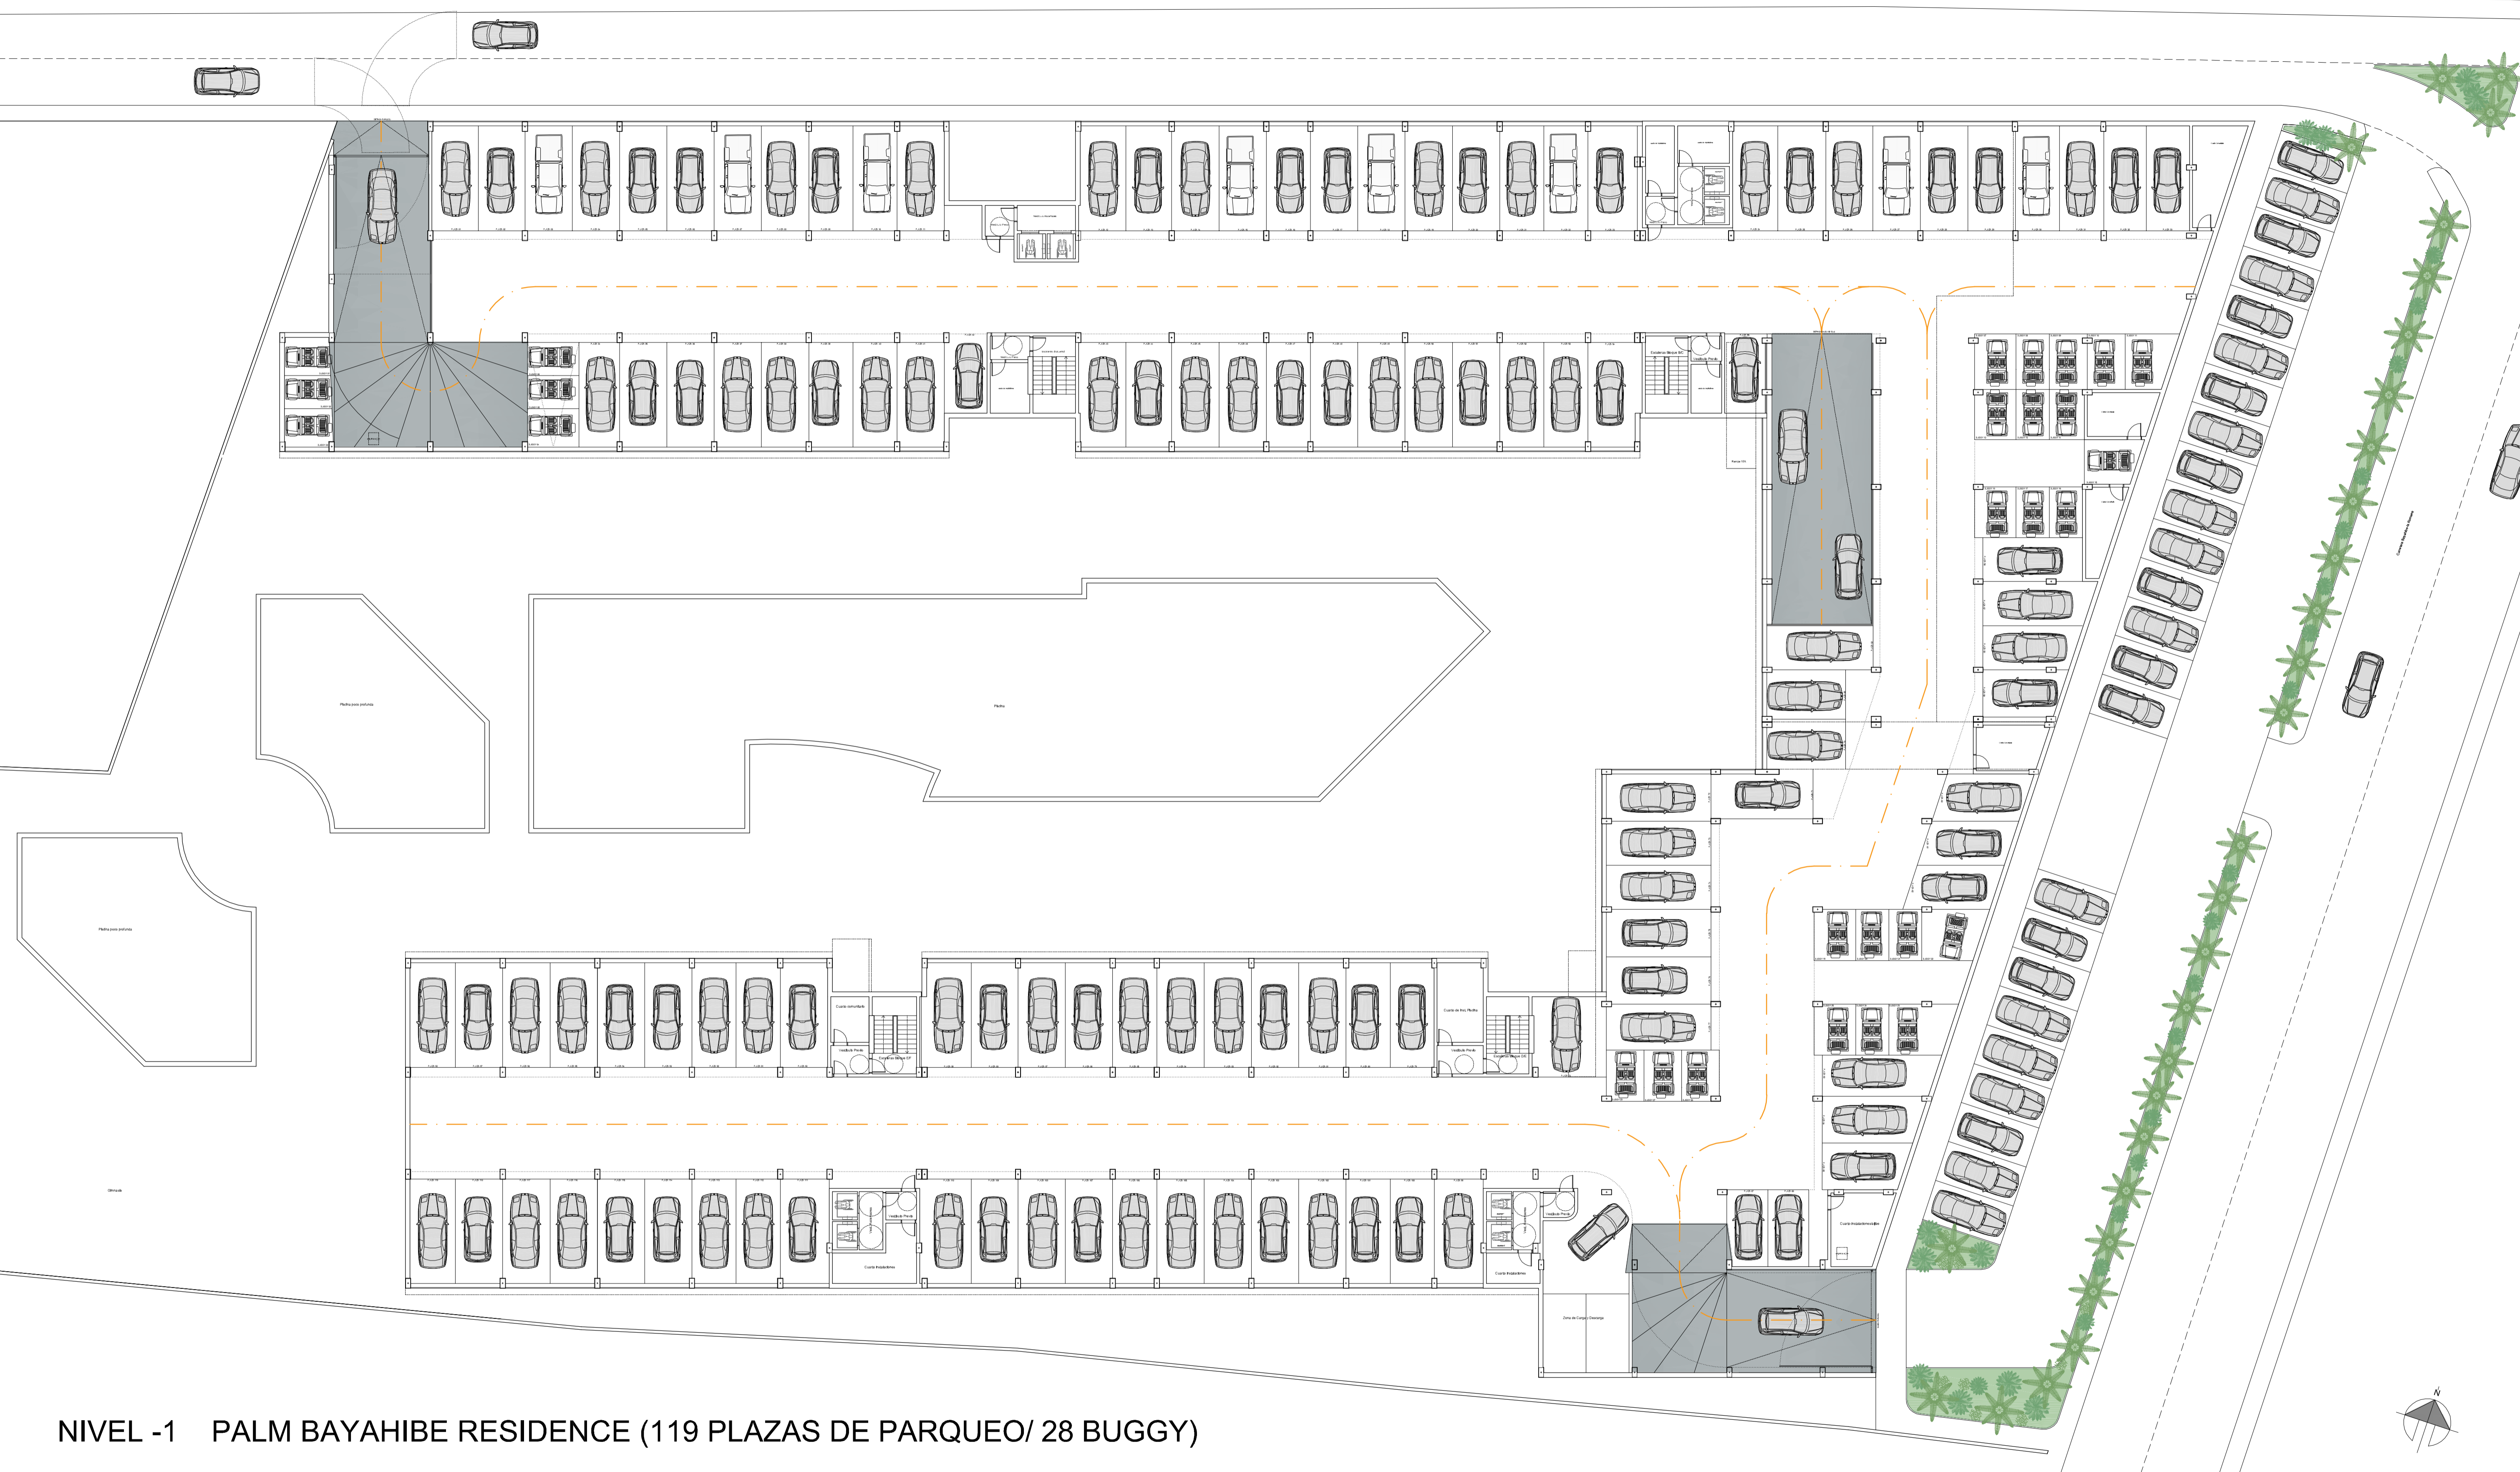

NIVEL -1 PALM BAYAHIBE RESIDENCE (119 PLAZAS DE PARQUEO/ 28 BUGGY)



DIRECCIÓN ESTUDIO
 C/ ALHONDIGA Nº 6, 5ºD, 18001, GRANADA
 TLF. 858121495 600513778
 ortegacarrascosa@gmail.com ortegacarrascosa@hotmail.com
 MAURICIO ORTEGA CARRASCOSA
 ARQUITECTO




REFERENCIA: AT-338
 FECHA: MAYO-2023
 PROMOTOR
 DETAILED STUDIES

PROYECTO ARQUITECTONICO
 PALM BAYAHIBE RESIDENCE
 EN PARCELA CARRETERA BAYAHIBE-LA ROMANA
 BAYAHIBE, SAN RAFAEL DEL YUMA (REPUBLICA DOMINICANA)

PLANO
 NIVEL -1
 DISTRIBUCION GENERAL

ESCALA: 1/200
P02

"Palm Bayahibe Residence" Apartamentos de 1 y 2 dormitorios en Bayahibe, San Rafael Del Yuma (Republica Dominicana)

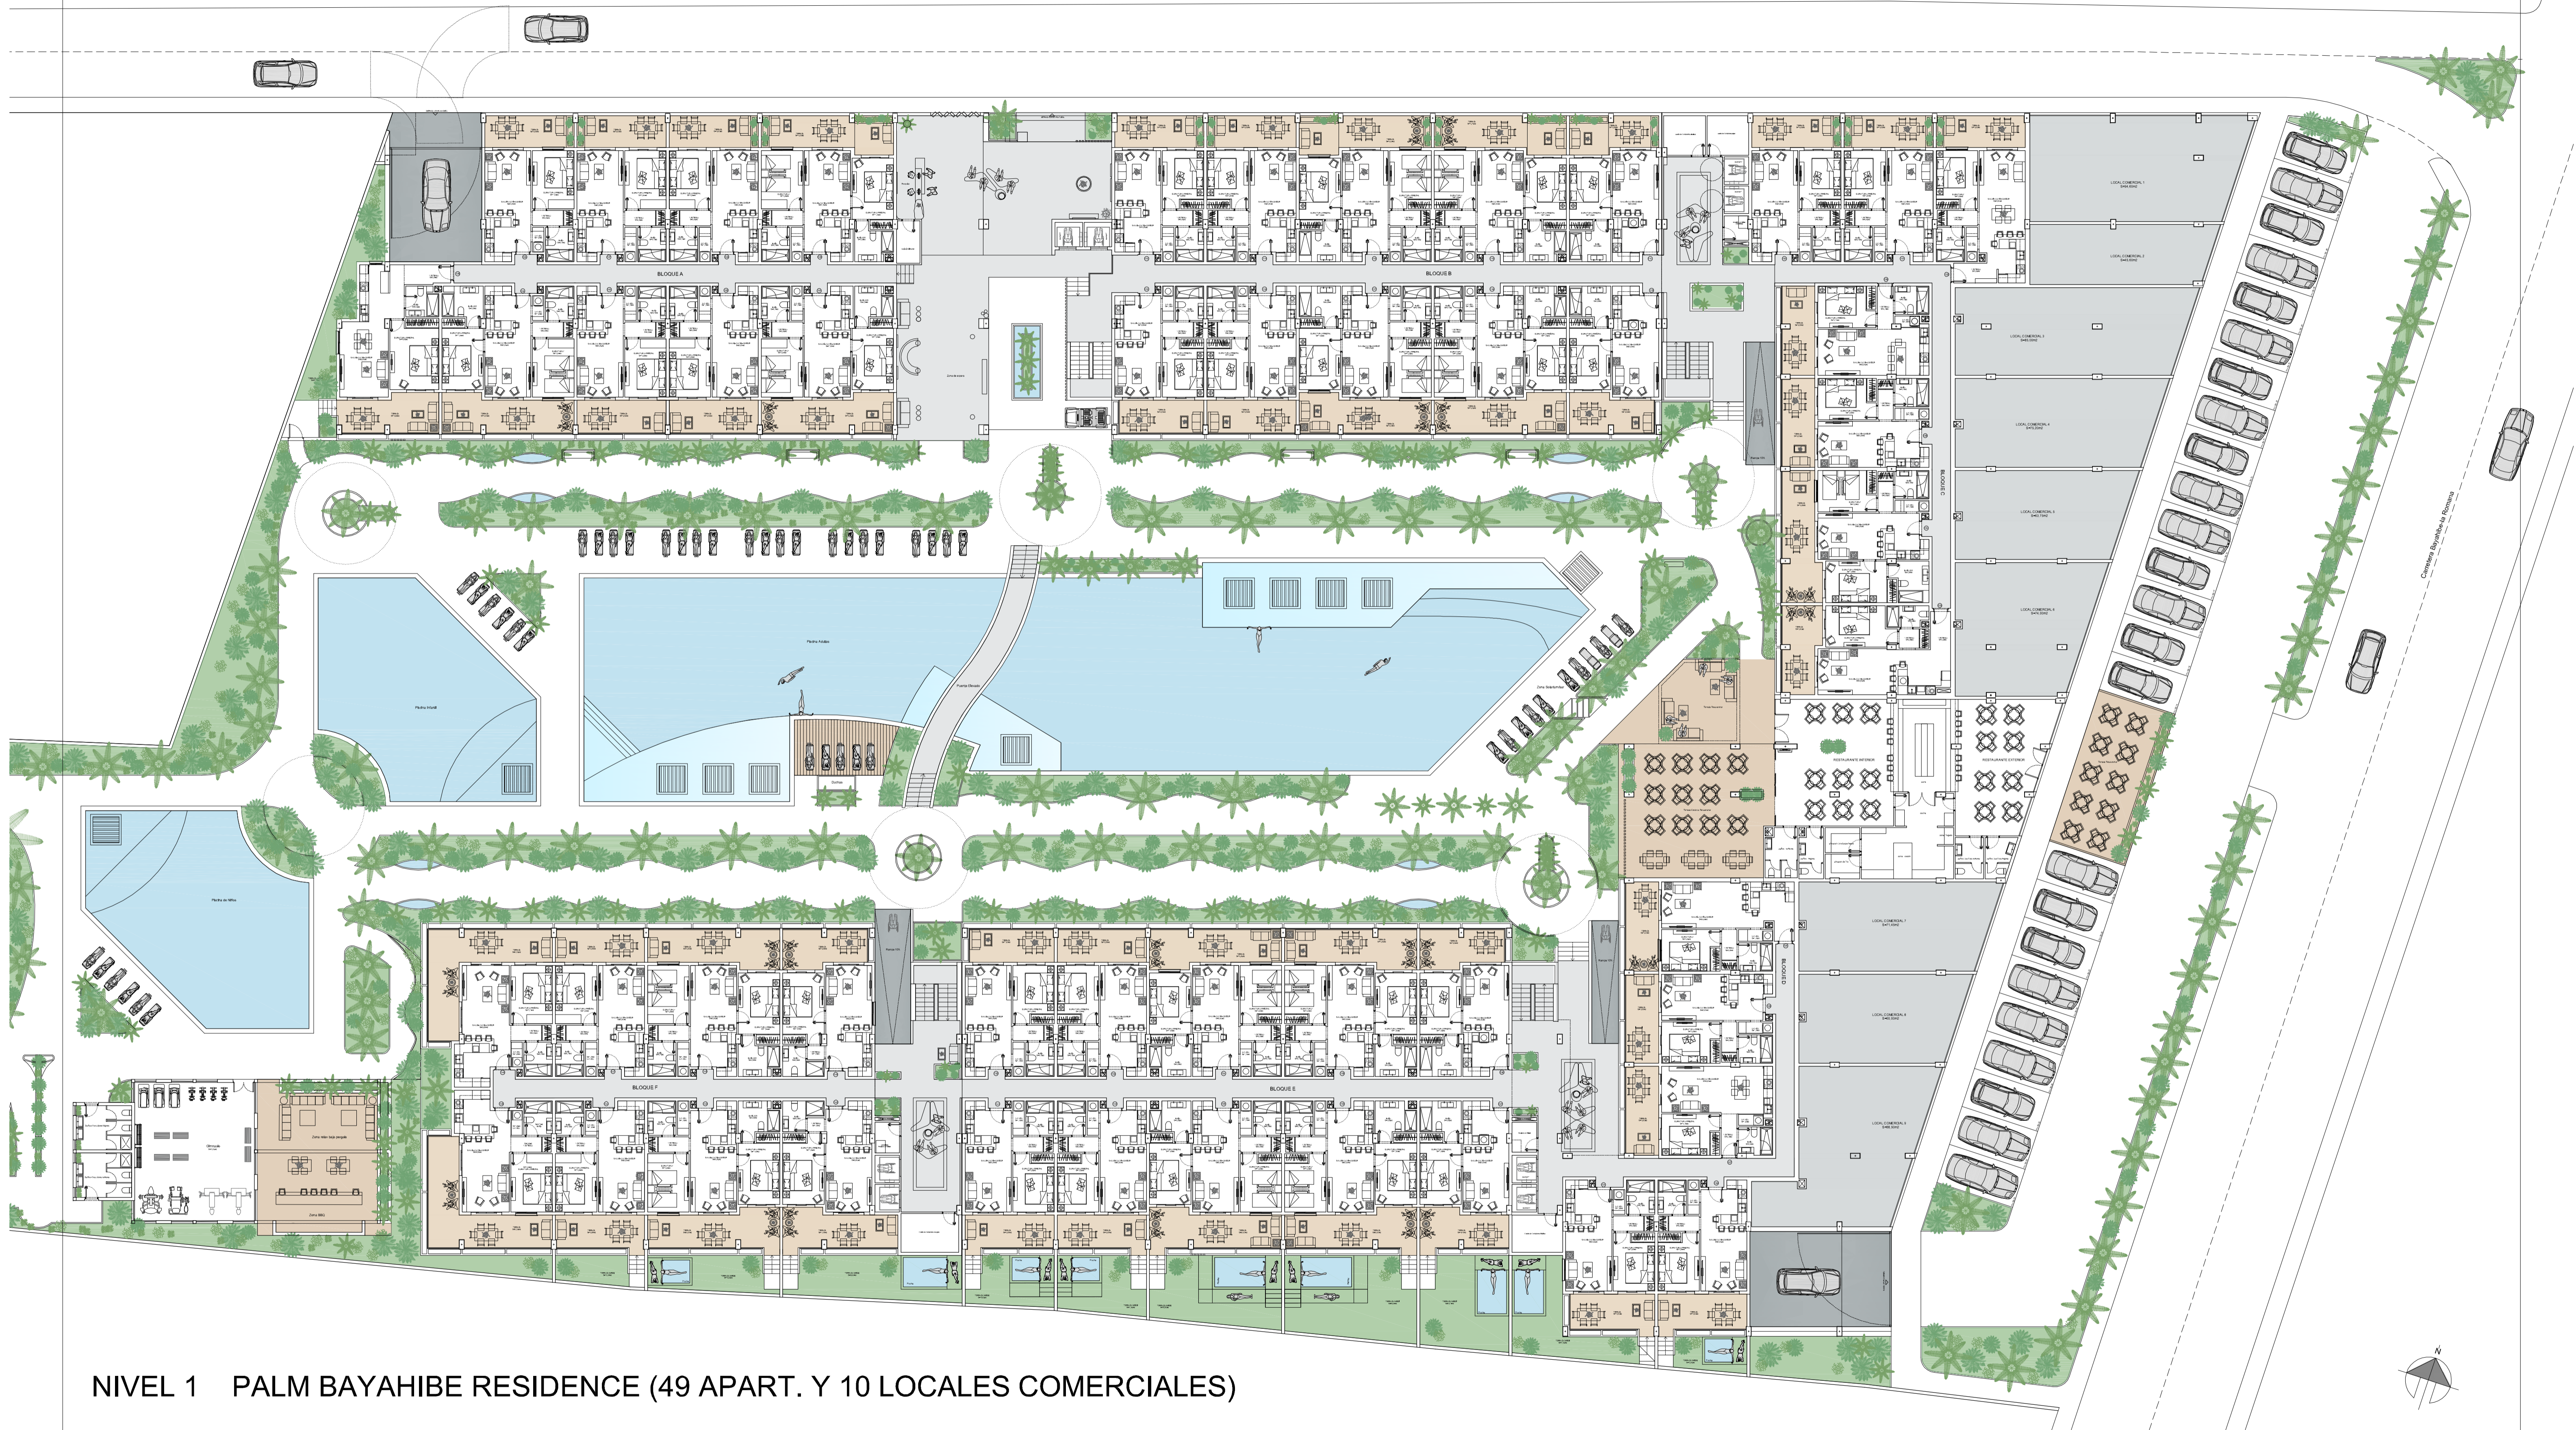

NIVEL 1 PALM BAYAHIBE RESIDENCE (49 APART. Y 10 LOCALES COMERCIALES)



DIRECCIÓN ESTUDIO
 C/ ALHONDIGA N° 6, 5ºD, 18001, GRANADA
 TLF. 858121495 600513778
 ortegacarrascosa@gmail.com ortegacarrascosa@hotmail.com
 MAURICIO ORTEGA CARRASCOSA
 ARQUITECTO



REFERENCIA: AT-338
 FECHA: MAYO-2023
 PROMOTOR
 DETAILED STUDIES

PROYECTO ARQUITECTONICO
 PALM BAYAHIBE RESIDENCE
 EN PARCELA CARRETERA BAYAHIBE-LA ROMANA
 BAYAHIBE, SAN RAFAEL DEL YUMA (REPUBLICA DOMINICANA)

PLANO
 NIVEL 1
 DISTRIBUCION GENERAL

ESCALA: 1/200

P03