
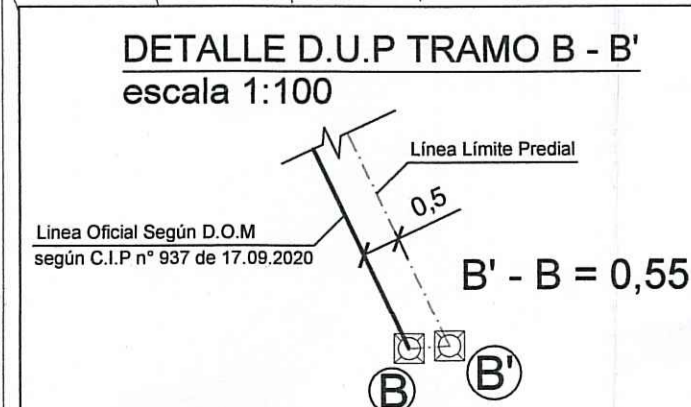
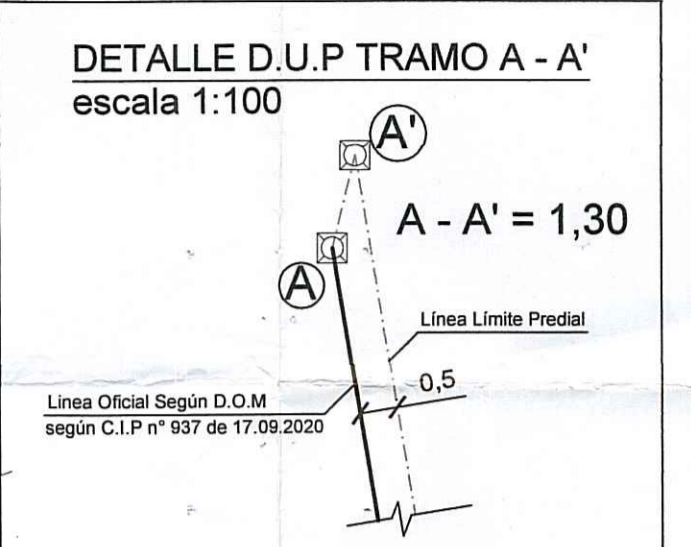


Línea oficial Georreferenciada según DOM, CIP n° 937/2020 Proyección U.T.M

PTO	ESTE	NORTE
1	263324,262	6349778,652
2	263328,991	6349798,090
3	263333,725	6349817,527
4	263338,454	6349836,966
5	263343,283	6349856,379
6	263348,111	6349875,793
7	263352,939	6349895,207
8	263357,767	6349914,621
9	263362,596	6349934,035
10	263367,424	6349953,449
11	263372,252	6349972,863
12	263375,874	6349987,424
13	263379,187	6350000,746
14	263381,602	6349985,938
15	263384,822	6349966,193
16	263388,042	6349946,449
17	263391,262	6349926,704
18	263394,482	6349906,960
19	263397,702	6349887,215
20	263400,922	6349867,471
21	263404,143	6349847,726
22	263407,377	6349827,984
23	263408,451	6349822,493
24	263411,603	6349810,244
25	263416,075	6349797,444
26	263418,627	6349791,423
27	263421,505	6349785,362

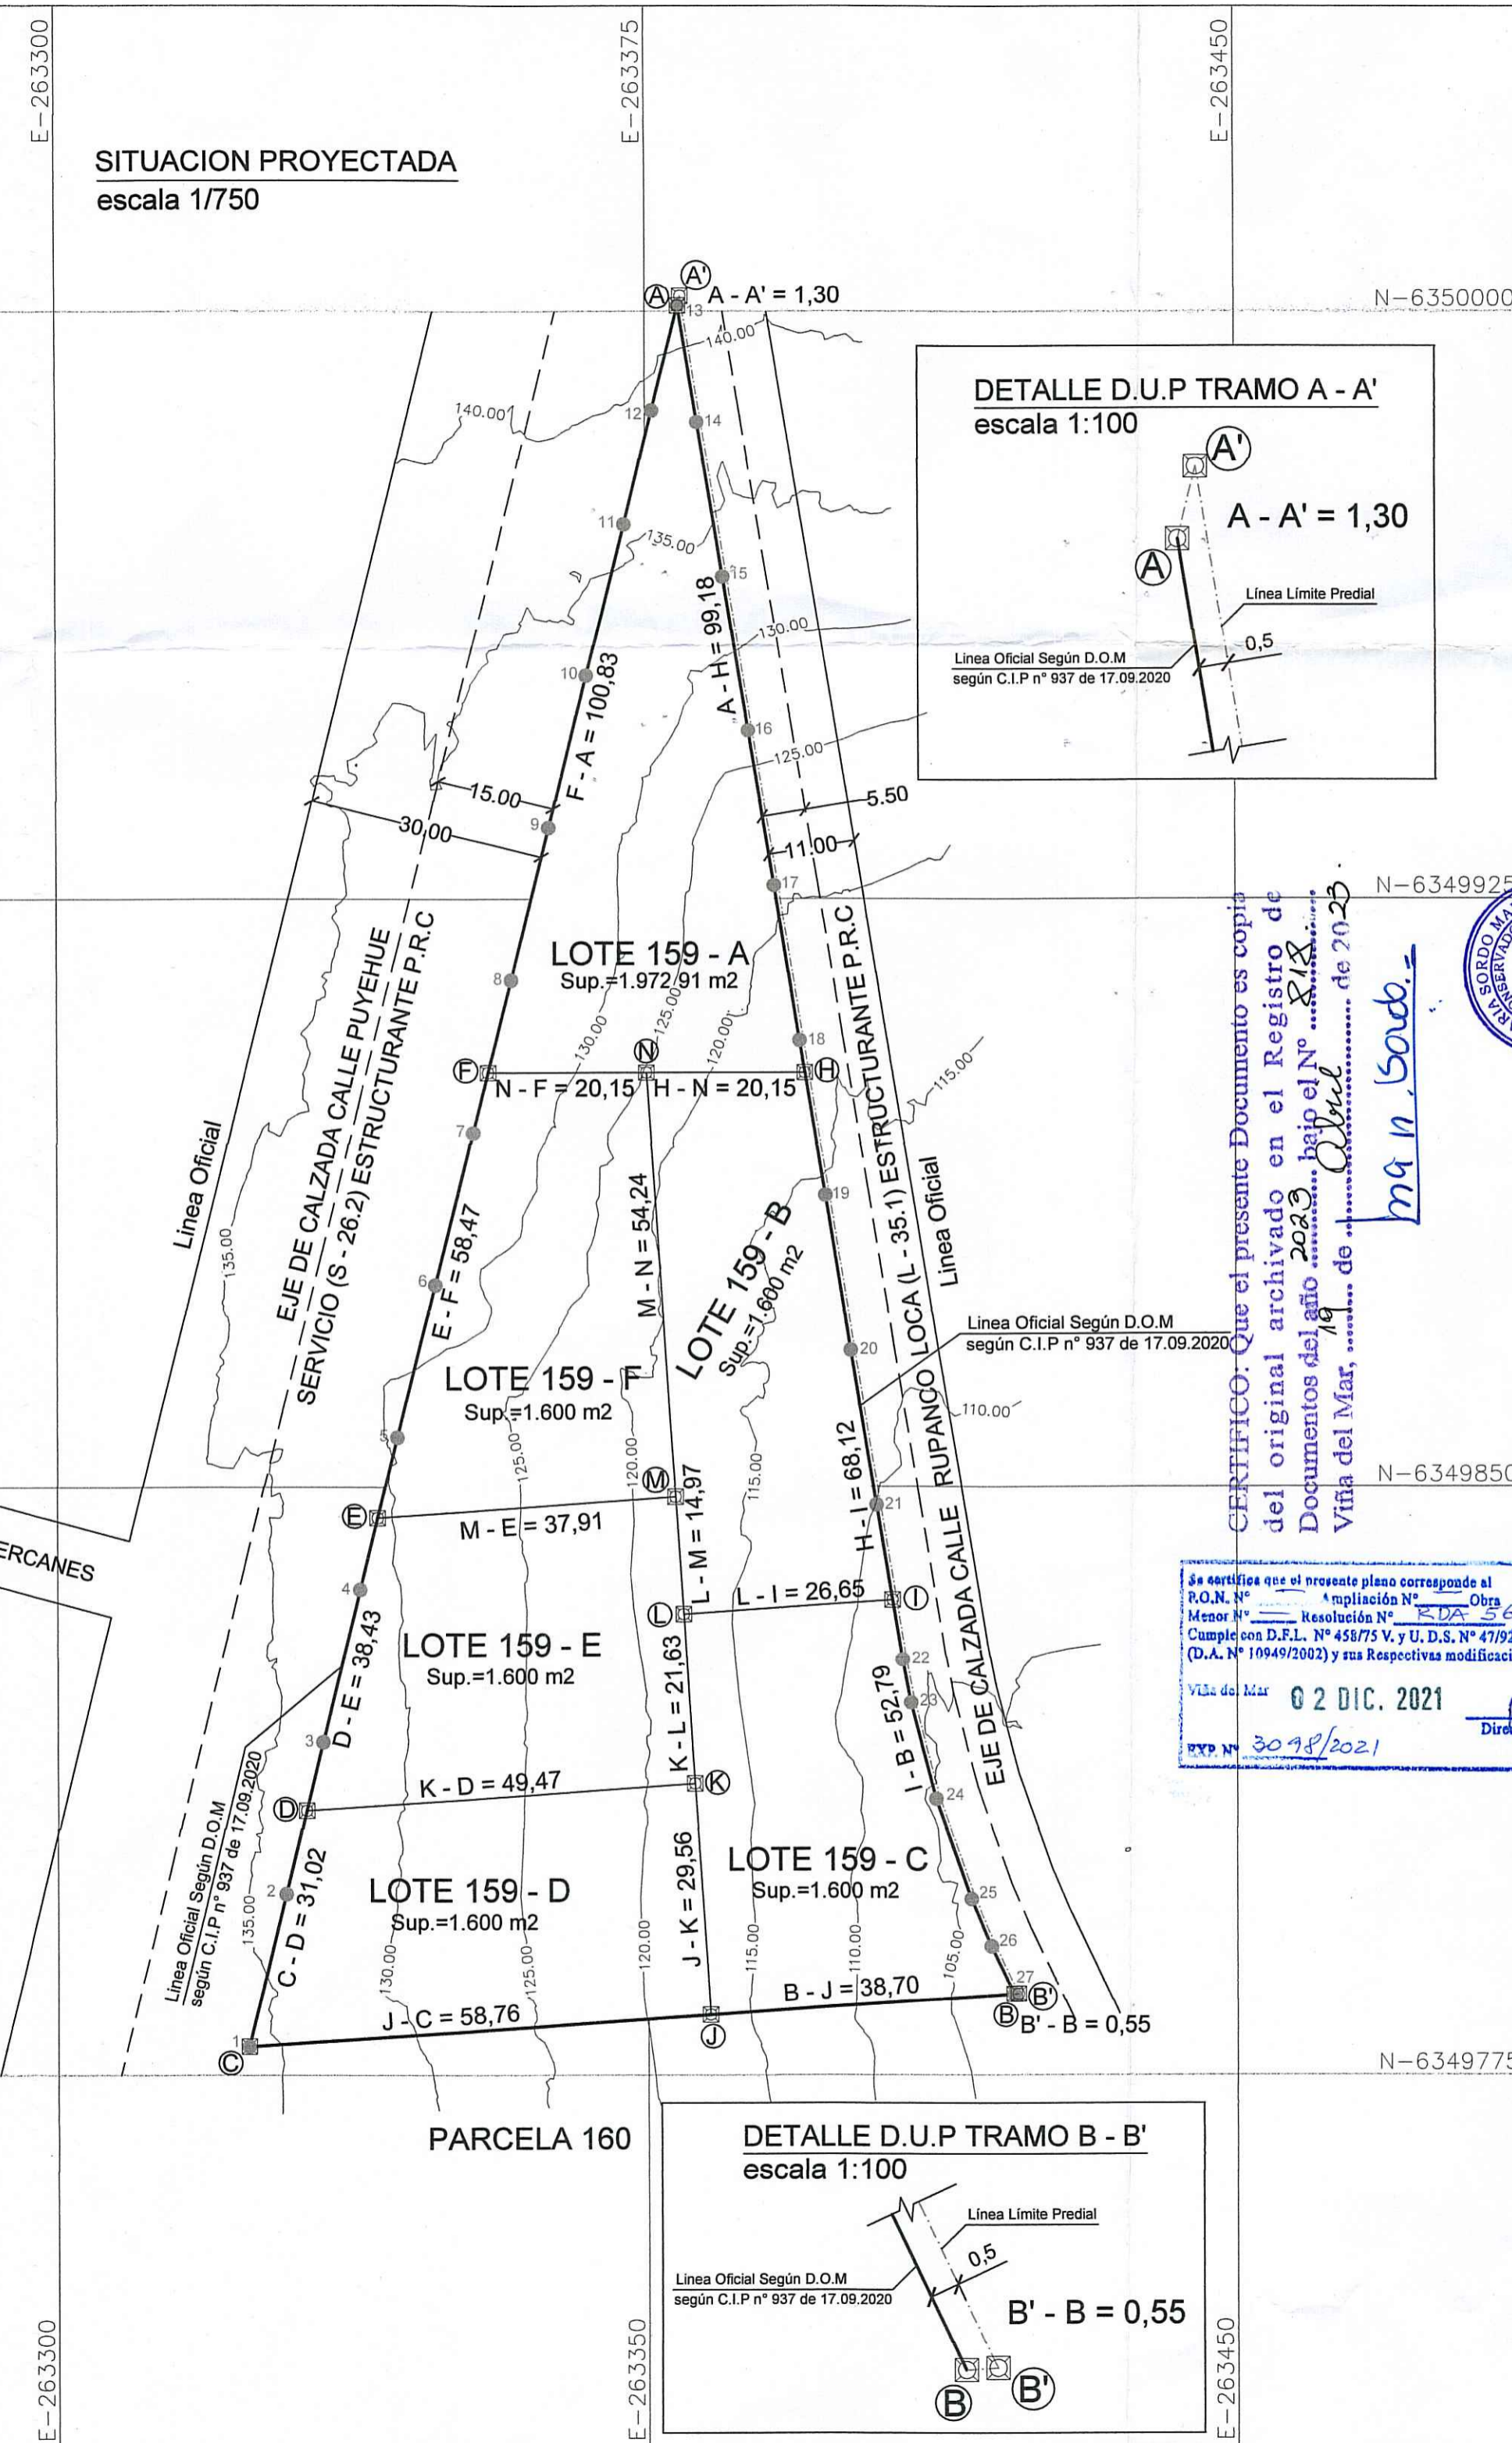

CUADRO DE SUPERFICIES SITUACION EXISTENTE

PARCELA 159 POLIGONO	10.000,00 m ² A' - B' - C - A'
----------------------	----------------------------------------------

CUADRO DE SUPERFICIES SITUACION PROYECTADA

LOTE 159 - A POLIGONO	1.972,91 m ² A - H - N - F - A
LOTE 159 - B POLIGONO	1.600,00 m ² H - I - L - M - N - H
LOTE 159 - C POLIGONO	1.600,00 m ² I - B - J - K - L - I
LOTE 159 - D POLIGONO	1.600,00 m ² J - C - D - K - J
LOTE 159 - E POLIGONO	1.600,00 m ² D - E - M - L - K - D
LOTE 159 - F POLIGONO	1.600,00 m ² E - F - N - M - E
D.U.P POLIGONO	110,59 m ² A' - B' - B - I - H - A - A'

UNIDADES LINEALES = METROS SUPERFICIES = METROS CUADRADOS

CERTIFICO: Que el presente Documento es copia del original archivado en el Registro de Documentos del año 2023, bajo el N° 218, Viña del Mar, de 2023.

MANUEL Sandoz

Se certifica que el presente plano corresponde al P.O.N. N° 1000, Ampliación N° 1, Obra Menor N° 1000, Resolución N° RDA 56/2021, Cumplido con D.F.L. N° 458/75 V. y U. D.S. N° 47/922/2021 (D.A. N° 19849/2021) y sus Respectivas modificaciones.

Viña del Mar, 02 DIC. 2021

REP. N° 30.98/2021

SUBDIVISION AFECTA

PARCELA 159 ROL 7006 - 37

CALLE LOS PUYEHUE N° 490, LOS PINOS - RENACA BAJO COMUNA DE VIÑA DEL MAR

PROPIETARIO:

Patricia Hernández

INMOBILIARIA ARKON S.A.
R.L. - PATRICIA CECILIA HERNANDEZ JULVE
C.I. N° 6.416.188 - K

REALIZO

Renzo Morbiducci Ponce

RENZO MORBIDUCCI PONCE
C.I. N° 13.656.292 - B
ARQUITECTO

FECHA:	ESCALA:	MATERIA:
DICIEMBRE 2020	1:750	PLANO SUBDIVISION