

ESTE DISEÑO ES PROPIEDAD DE A R GIL ARQUITECTOS SRL.
PROHIBIDA SU REPRODUCCION PARCIAL O TOTAL
SIN PREVIA AUTORIZACION


DIRECCION: Calle Miguel Angel Monclus # 5
SECTOR: Mirador Norte
CIUDAD: Santo Domingo
PROVINCIA: DN

PROPIETARIO:
BALCONES RESIDENCIALES A.S., S.R.L.

RES TAURUS VI


NOMBRE DE LA HOJA:
PLANOS ARQUITECTONICOS

DISEÑO ARQUITECTÓNICO:	23090 CODIA
Arq. Robert Gil Luciano	
CÁLCULO ESTRUCTURAL:	18538 CODIA
Ing. Rafael Rosario	
DISEÑO ELÉCTRICO:	13231 CODIA
Ing. Máximo Paniagua	
DISEÑO SANITARIO:	23473 CODIA
Arq. Oscar Nuñez Bueno	
COLABORACION: Arq. Eliseo Montoya	

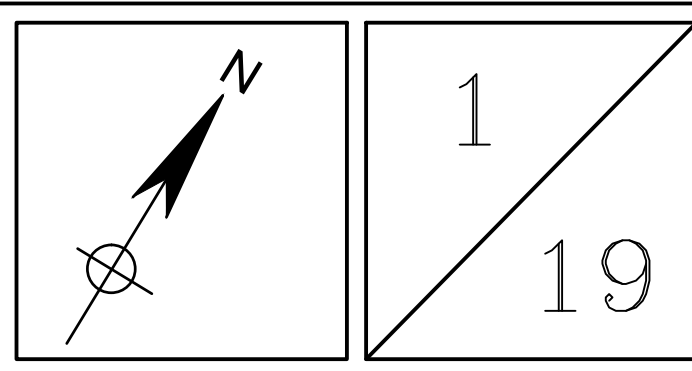

Planta de Conjunto

Esc.: 1: 75

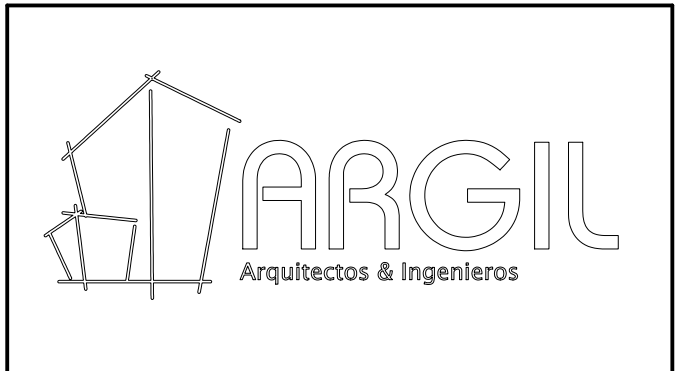

ESTE DISEÑO ES PROPIEDAD DE A R GIL ARQUITECTOS SRL.
PROHIBIDA SU REPRODUCCION PARCIAL O TOTAL
SIN PREVIA AUTORIZACION

DIRECCION: Calle Miguel Angel Monclus # 5
SECTOR: Mirador Norte
CIUDAD: Santo Domingo
PROVINCIA: DN


PROPIETARIO:

BALCONES RESIDENCIALES A.S., S.R.L.

RES TAURUS VI

NOMBRE DE LA HOJA:
PLANOS ARQUITECTONICOS


DISEÑO ARQUITECTÓNICO:	23090 CODIA
Arq. Robert Gil Luciano	
CÁLCULO ESTRUCTURAL:	18538 CODIA
Ing. Rafael Rosario	
DISEÑO ELÉCTRICO:	13231 CODIA
Ing. Máximo Paniagua	
DISEÑO SANITARIO:	23473 CODIA
Arq. Oscar Nuñez Bueno	
COLABORACION: Arq. Eliseo Montoya	

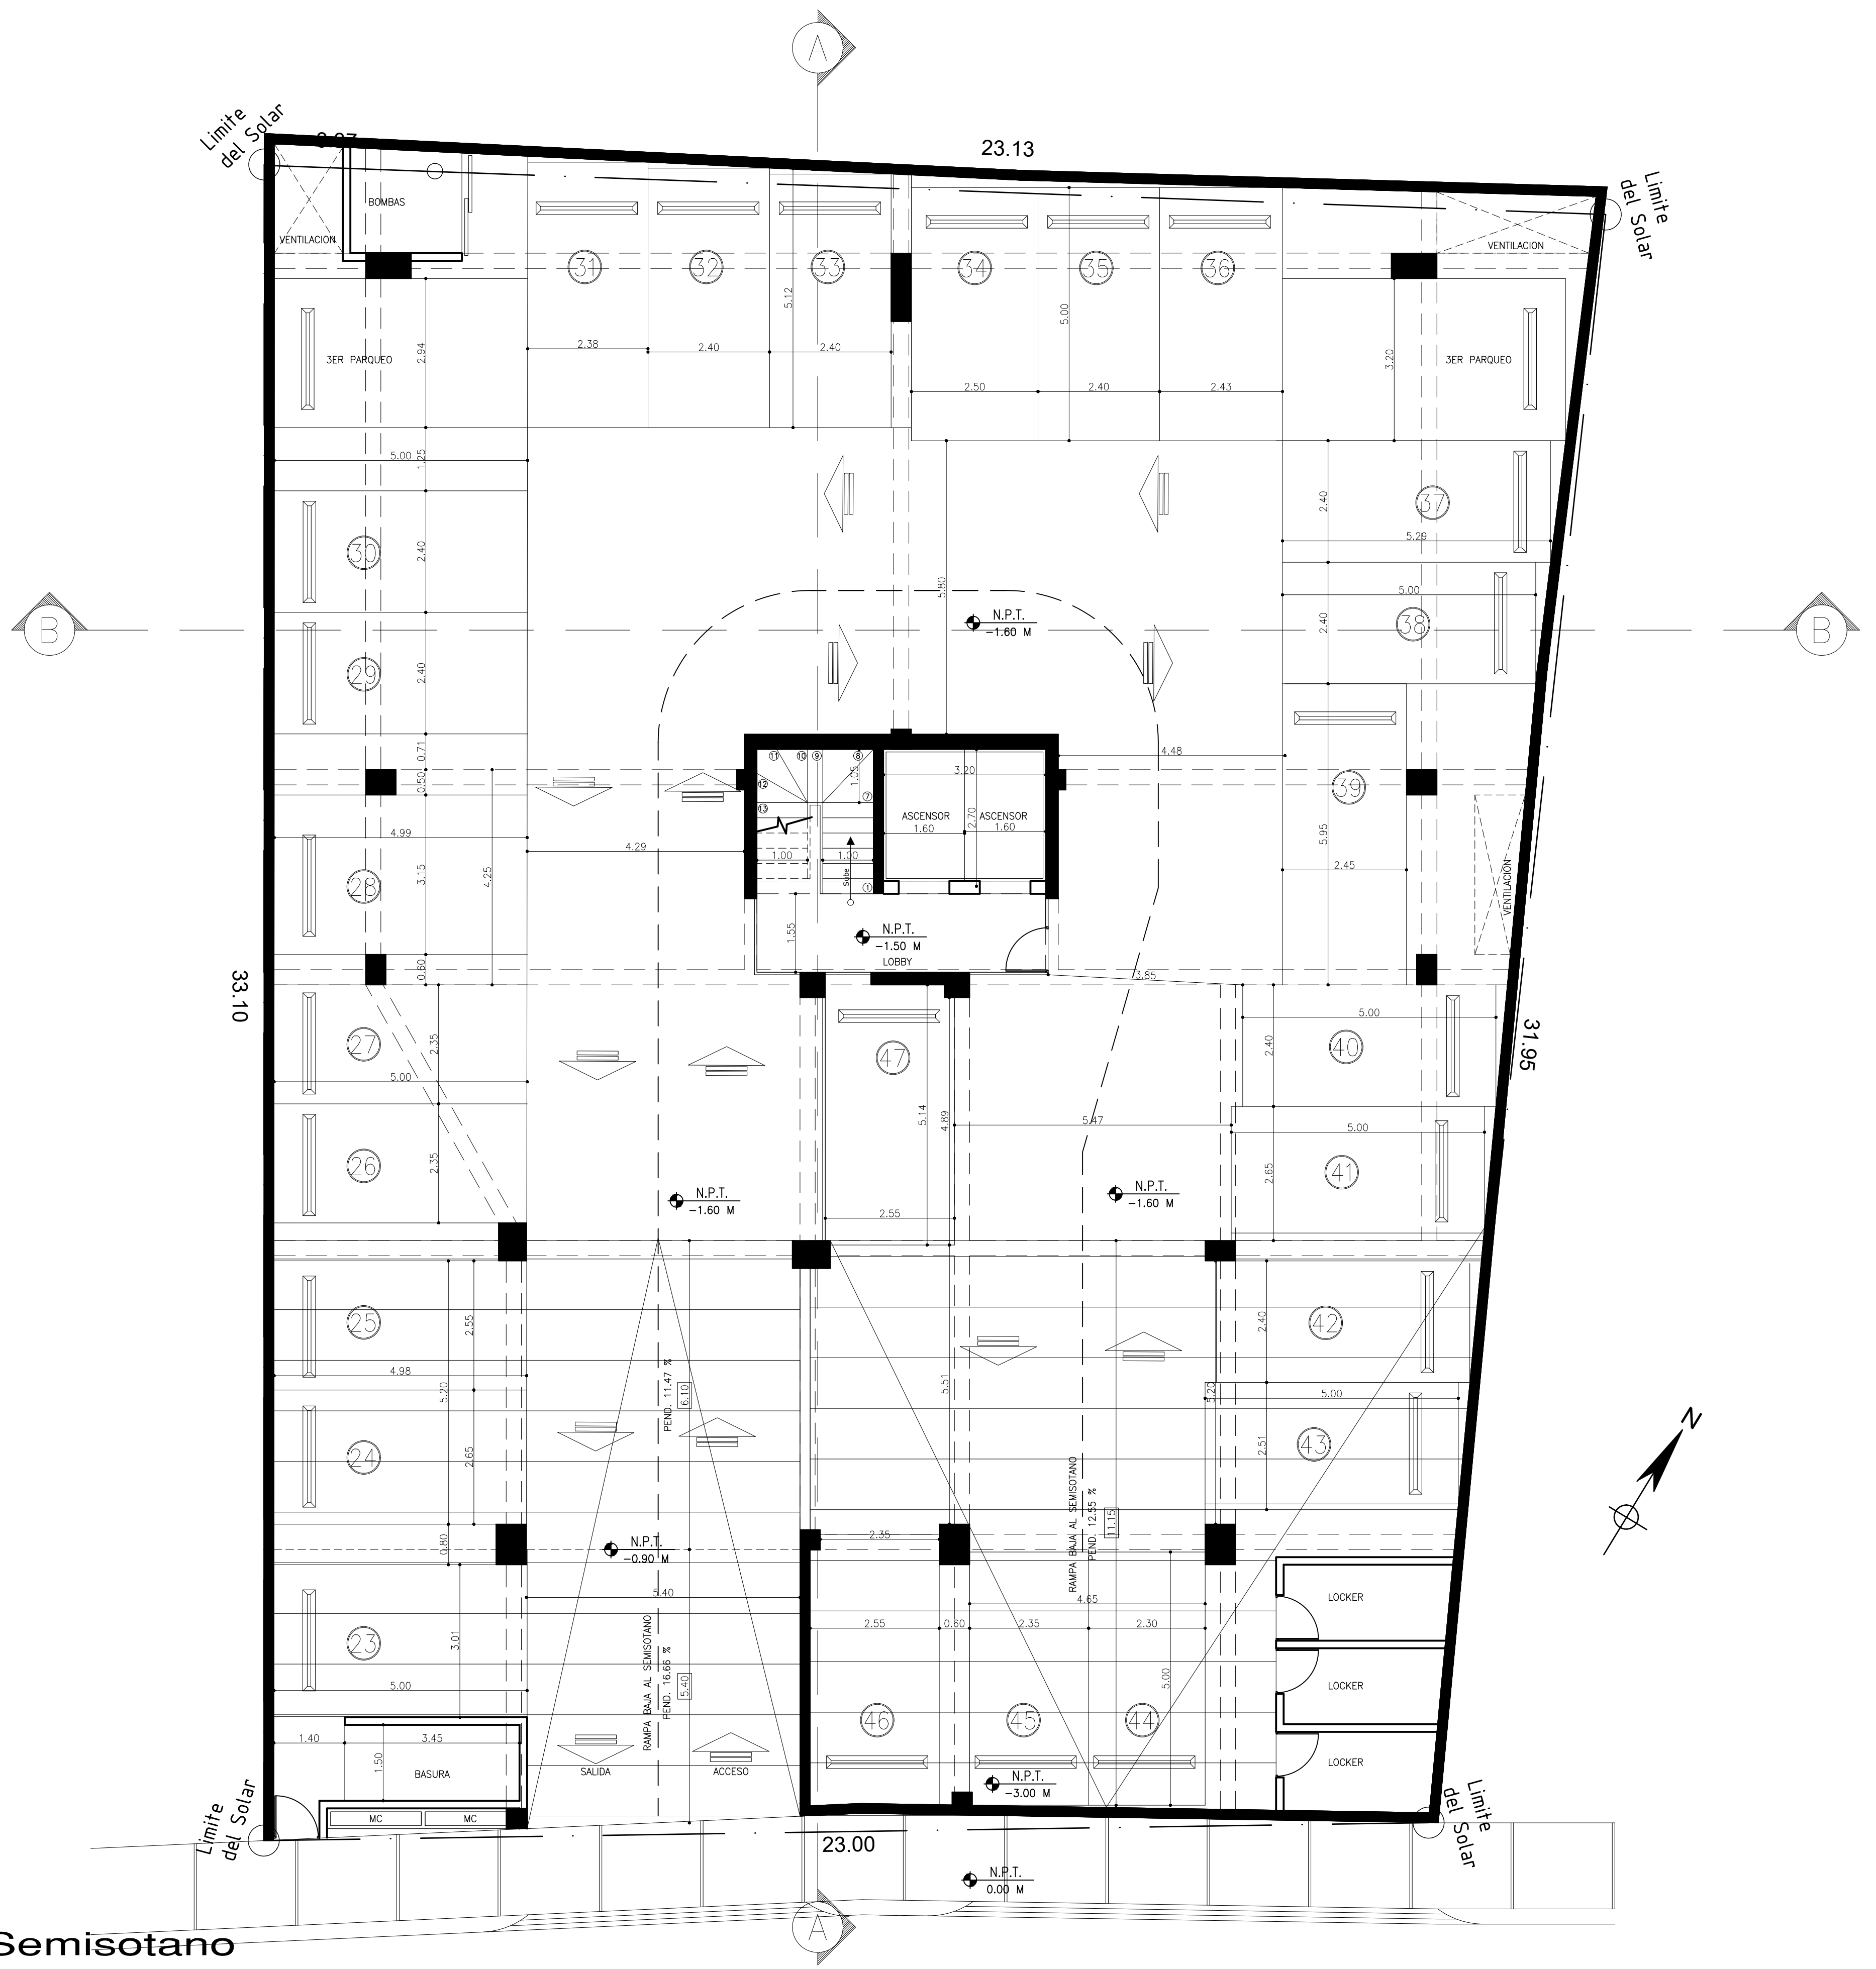

Planta Dimensionada Semisotano

Esc.: 1: 75


Calle Miguel Angel Monclus

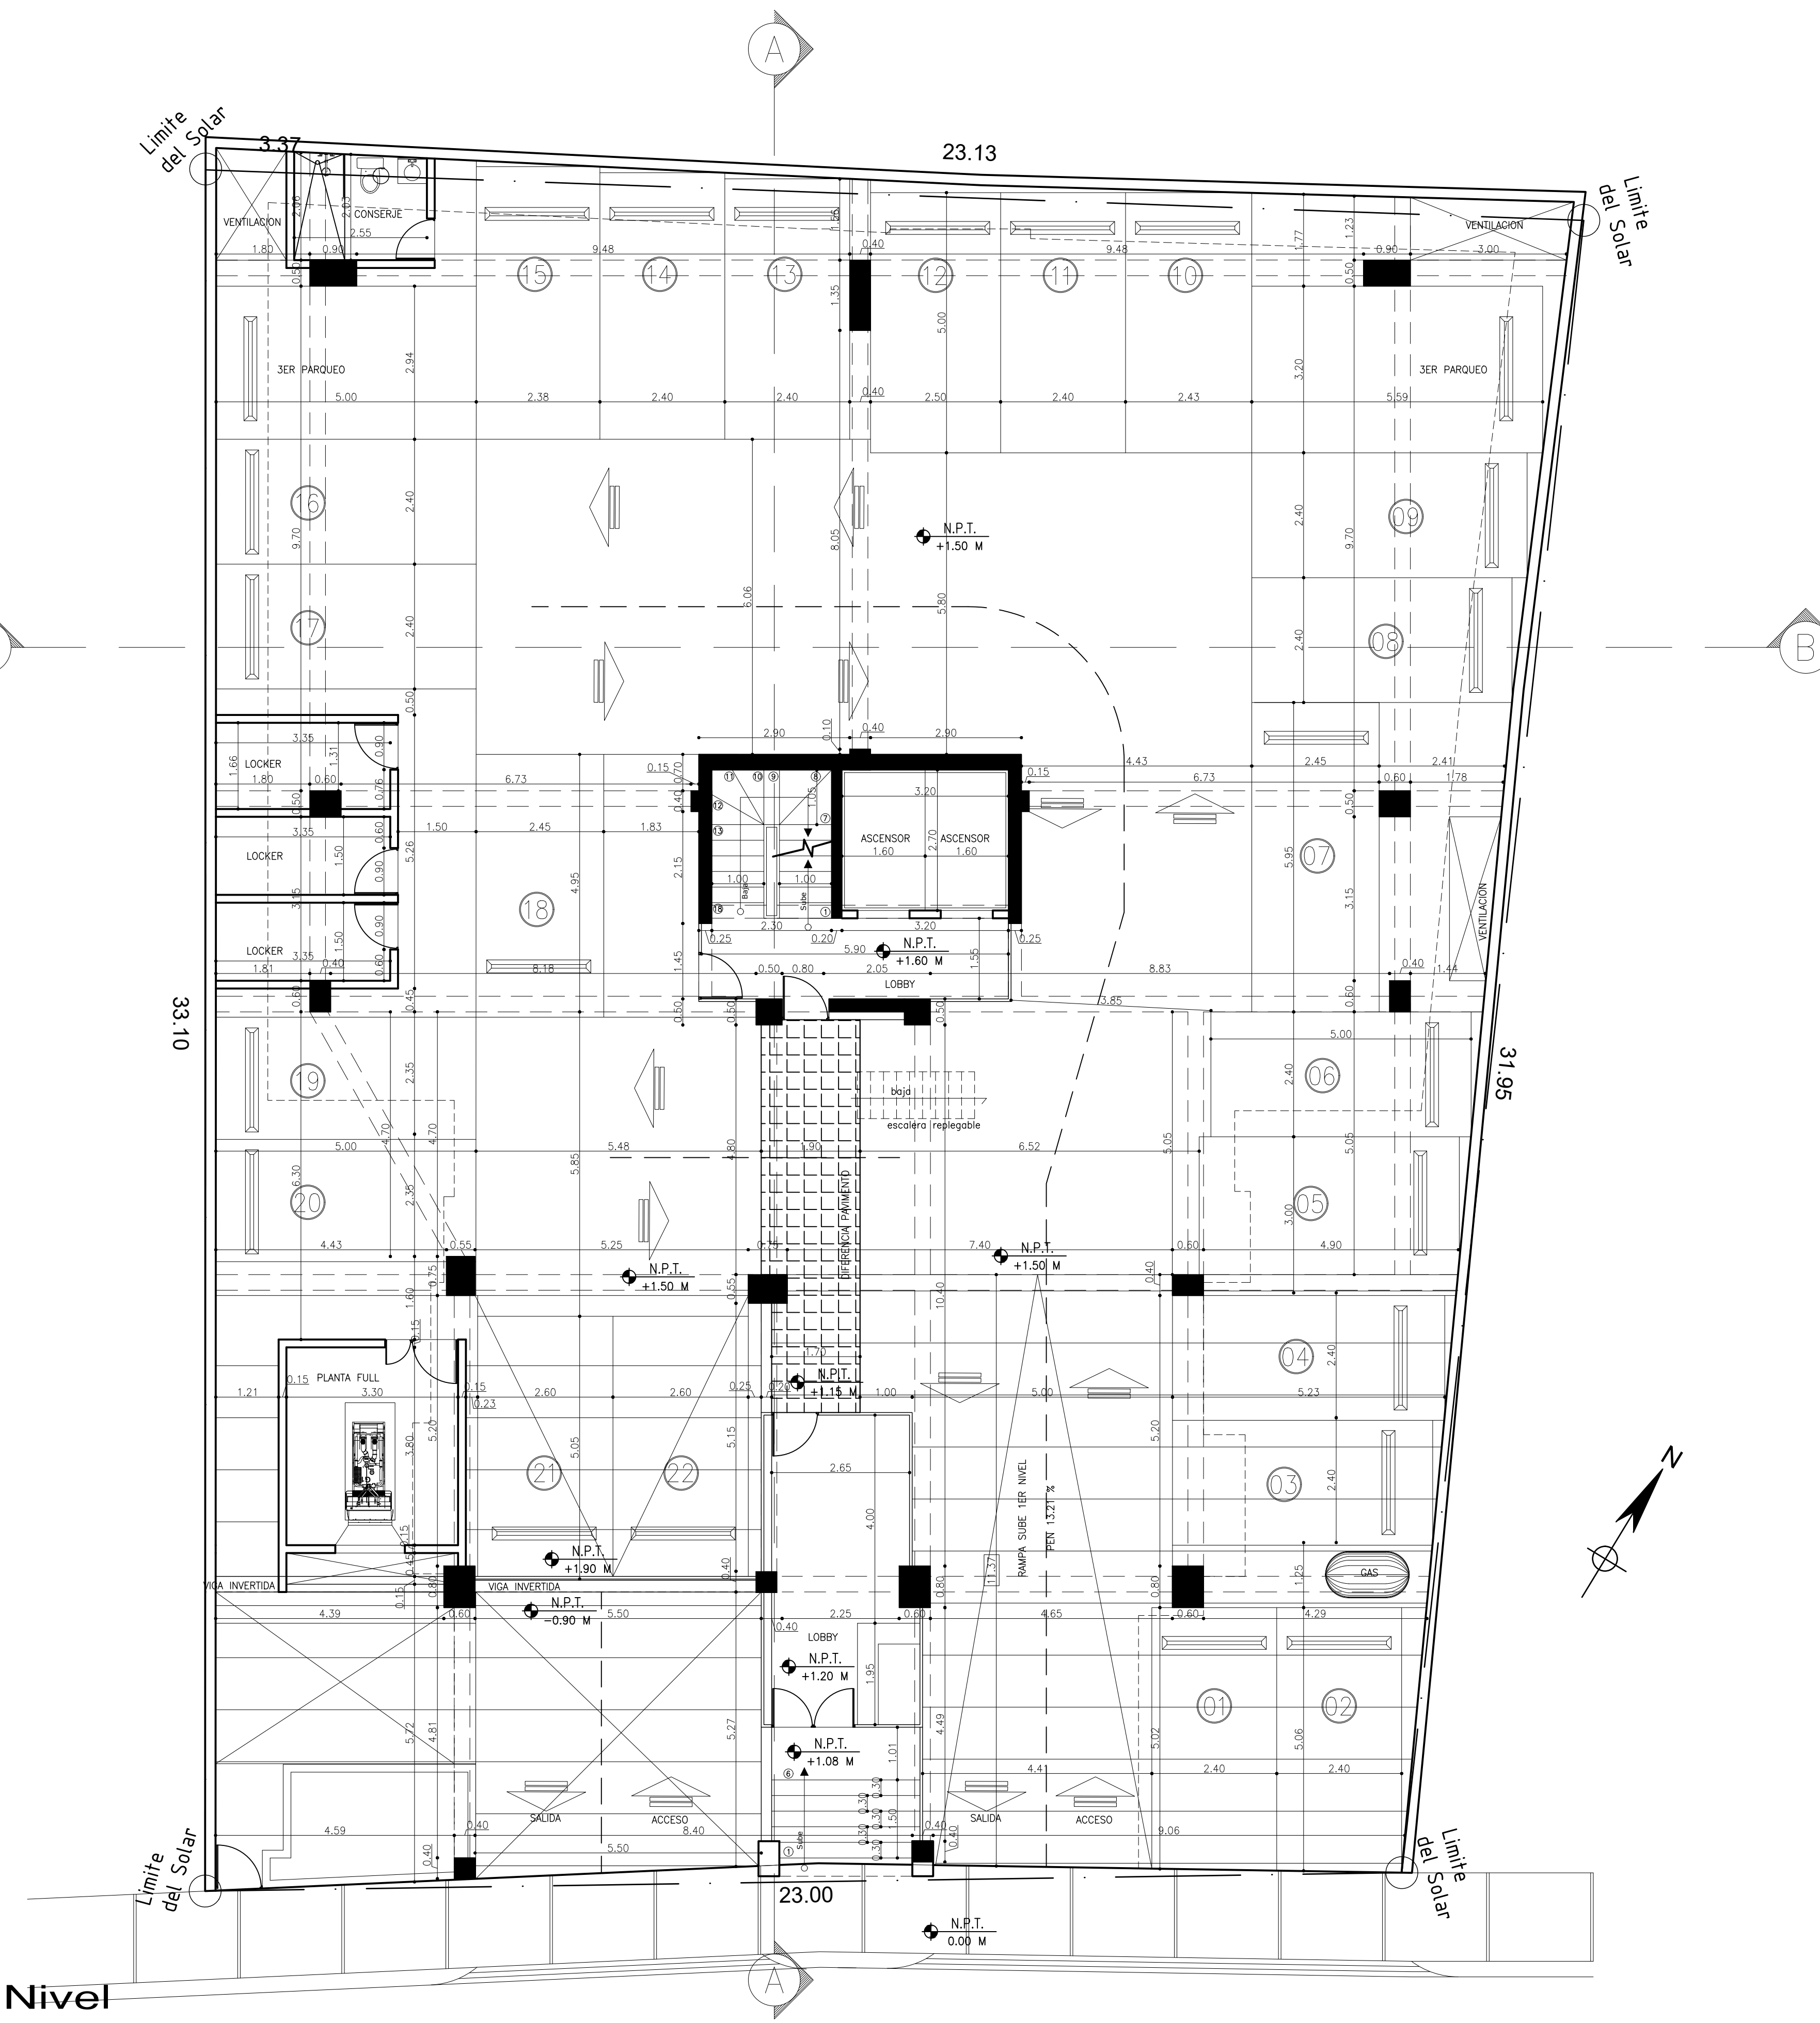

Planta Dimensionada 1er Nivel

Esc.: 1: 75

Calle Miguel Angel Monclus

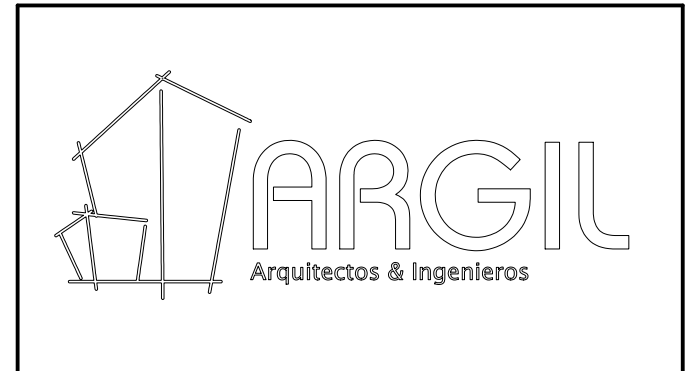

ESTE DISEÑO ES PROPIEDAD DE A R G I L ARQUITECTOS SRL
 PROHIBIDA SU REPRODUCCION PARCIAL O TOTAL
 SIN PREVIA AUTORIZACION


DIRECCION: Calle Miguel Angel Monclus # 5
 SECTOR: Mirador Norte
 CIUDAD: Santo Domingo
 PROVINCIA: DN

PROPIETARIO:
 BALCONES RESIDENCIALES A.S., S.R.L.

RES TAURUS VI

NOMBRE DE LA HOJA:
PLANOS ARQUITECTONICOS

DISEÑO ARQUITECTÓNICO:		23090
Arq. Robert Gil Luciano	CÁLCULO ESTRUCTURAL	CODIA
Ing. Rafael Rosario	DISEÑO ELÉCTRICO:	18538
Ing. Máximo Paniagua	DISEÑO SANITARIO:	CODIA
Arq. Oscar Nuñez Bueno	COLABORACION: Arq. Eliseo Montoya	13231
		CODIA

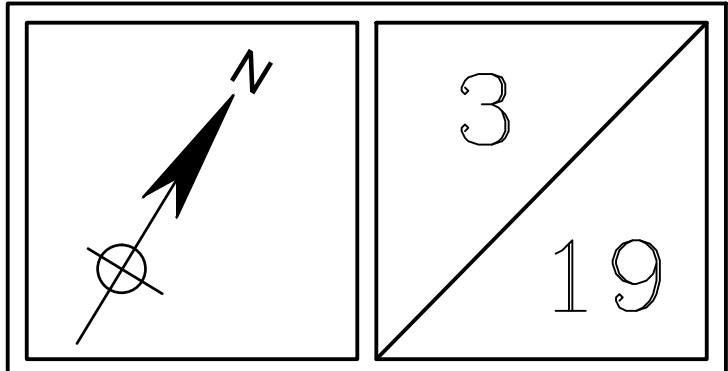



ESTE DISEÑO ES PROPIEDAD DE A R G I L ARQUITECTOS S.R.L.
PROHIBIDA SU REPRODUCCION PARCIAL O TOTAL
SIN PREVIA AUTORIZACION

DIRECCION: Calle Miguel Angel Monclus # 5
SECTOR: Mirador Norte
CIUDAD: Santo Domingo
PROVINCIA: DN

PROPIETARIO:

BALCONES RESIDENCIALES A.S. S.R.L.

RES TAURUS VI

NOMBRE DE LA HOJA:
PLANOS ARQUITECTONICOS

DISEÑO ARQUITECTÓNICO:	23090 CODIA
Arq. Robert Gil Luciano	
CÁLCULO ESTRUCTURAL	18538 CODIA
Ing. Rafael Rosario	
DISEÑO ELÉCTRICO:	13231 CODIA
Ing. Máximo Paniagua	
DISEÑO SANITARIO:	23473 CODIA
Arq. Oscar Nuñez Bueno	
COLABORACION: Arq. Eliseo Montoya	


4
19



Planta Dimensionada 2do Nivel

Esc.: 1: 75

Calle Miguel Angel Monclus

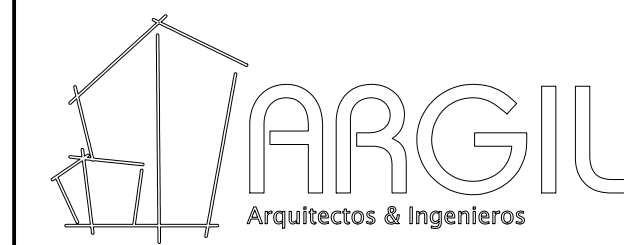

ESTE DISEÑO ES PROPIEDAD DE A R GIL ARQUITECTOS SRL
PROHIBIDA SU REPRODUCCION PARCIAL O TOTAL
SIN PREVIA AUTORIZACION

DIRECCION: Calle Miguel Angel Monclus # 5

SECTOR: Mirador Norte

CIUDAD: Santo Domingo

PROVINCIA: DN


PROPIETARIO:

BALCONES RESIDENCIALES A.S., S.R.L.

RES TAURUS VI

NOMBRE DE LA HOJA:
PLANOS ARQUITECTONICOS

DISEÑO ARQUITECTONICO:		23090
Arq. Robert Gil Luciano	CALCULO ESTRUCTURAL:	18538
Ing. Rafael Rosario	DISEÑO ELECTRICO:	13231
Ing. Máximo Paniagua	DISEÑO SANITARIO:	23473
Arq. Oscar Nuñez Bueno	COLABORACION: Arq. Eliseo Montoya	CODIA

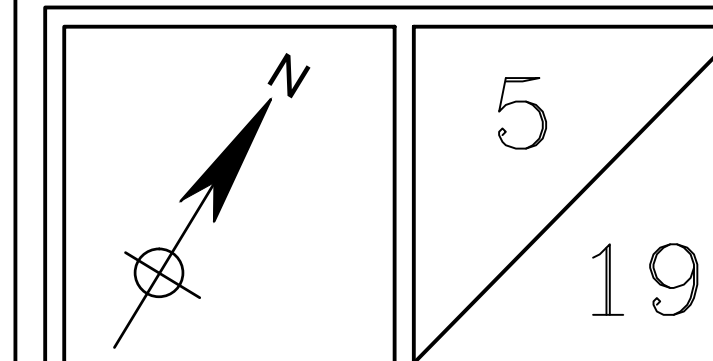

Planta Dimensionada Tipo 3-7mo

Esc.: 1: 75



ESTE DISEÑO ES PROPIEDAD DE A R GIL ARQUITECTOS SRL.
PROHIBIDA SU REPRODUCCION PARCIAL O TOTAL
SIN PREVIA AUTORIZACION

DIRECCION: Calle Miguel Angel Monclus # 5
SECTOR: Mirador Norte
CIUDAD: Santo Domingo
PROVINCIA: DN

PROPIETARIO:


BALCONES RESIDENCIALES A.S. S.R.L.

RES TAURUS VI

NOMBRE DE LA HOJA:
PLANOS ARQUITECTONICOS


DISEÑO ARQUITECTÓNICO:	23090 CODIA
Arq. Robert Gil Luciano	
CÁLCULO ESTRUCTURAL:	18538 CODIA
Ing. Rafael Rosario	
DISEÑO ELÉCTRICO:	13231 CODIA
Ing. Máximo Paniagua	
DISEÑO SANITARIO:	23473 CODIA
Arq. Oscar Nuñez Bueno	
COLABORACION: Arq. Eliseo Montoya	

6
19

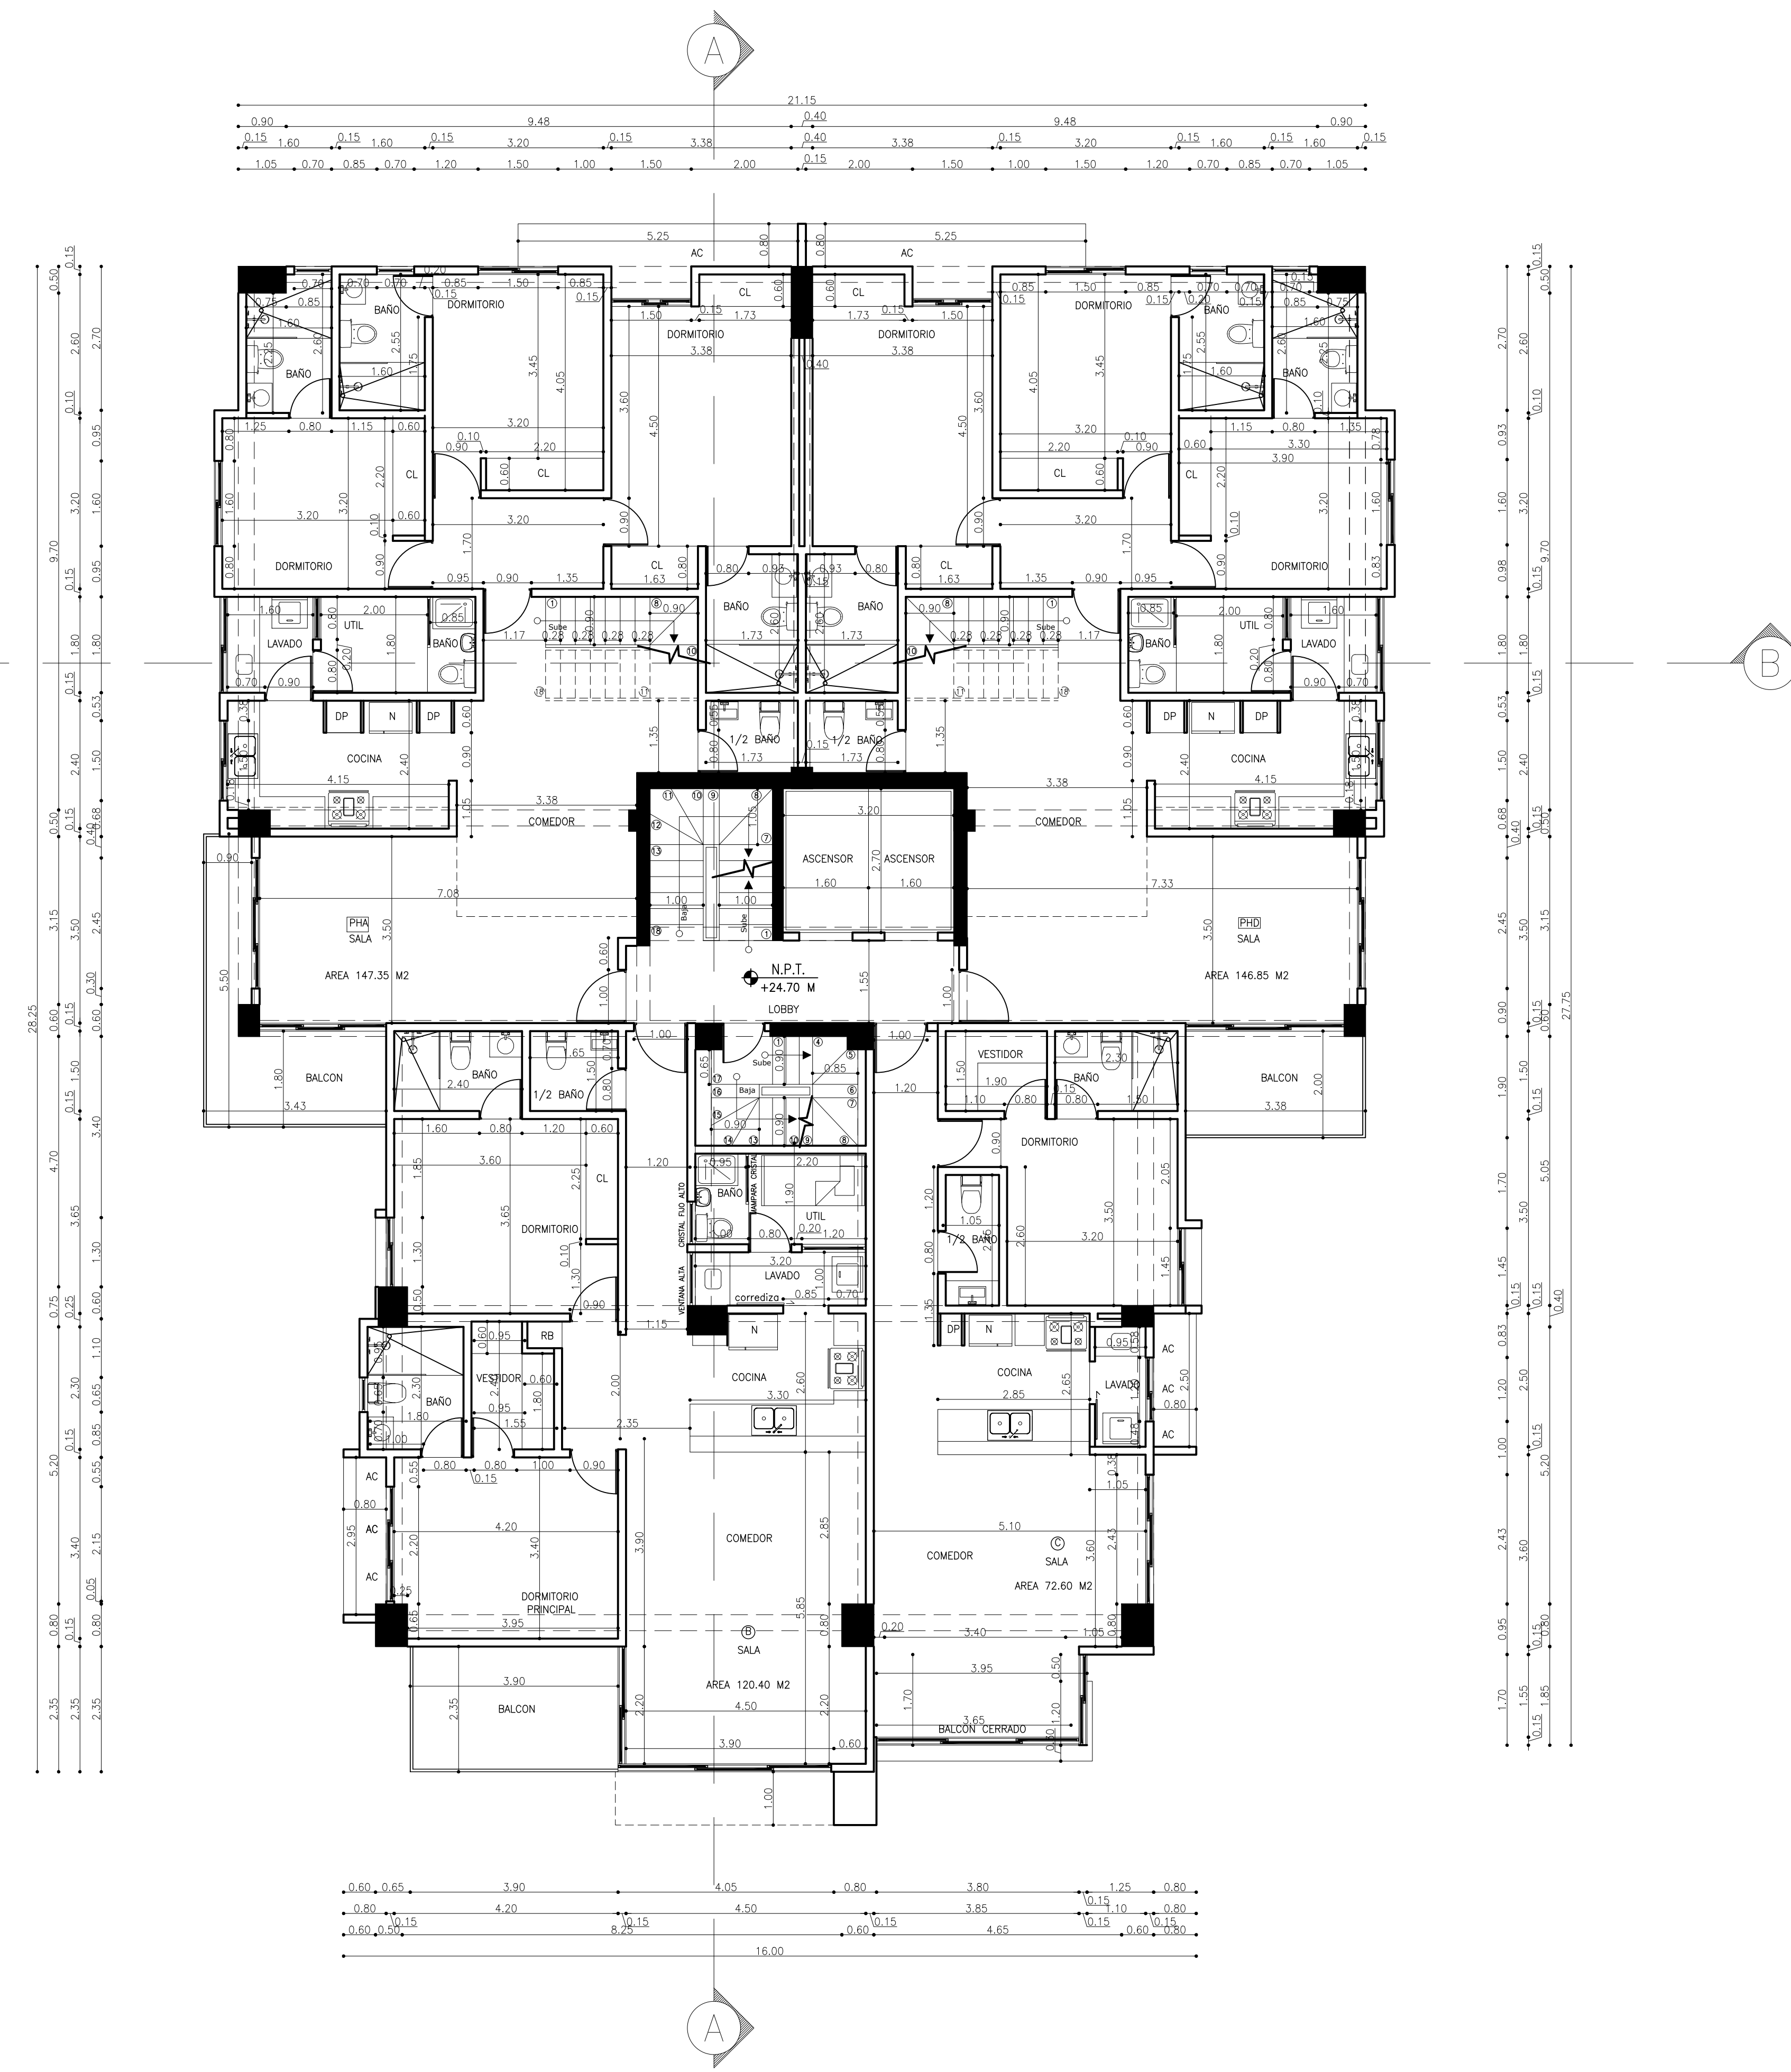

Planta Dimensionada 8vo

Esc.: 1: 75

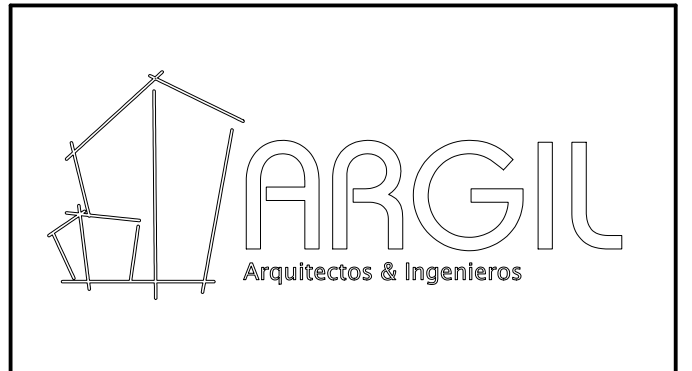

ESTE DISEÑO ES PROPIEDAD DE A R GIL ARQUITECTOS SRL
PROHIBIDA SU REPRODUCCION PARCIAL O TOTAL
SIN PREVIA AUTORIZACION

DIRECCION: Calle Miguel Angel Monclus # 5
SECTOR: Mirador Norte
CIUDAD: Santo Domingo
PROVINCIA: DN



PROPIETARIO:

BALCONES RESIDENCIALES A.S., S.R.L.

RES TAURUS VI


NOMBRE DE LA HOJA:
PLANOS ARQUITECTONICOS

DISEÑO ARQUITECTÓNICO:	
Arq. Robert Gil Luciano	23090 CODIA
CÁLCULO ESTRUCTURAL:	
Ing. Rafael Rosario	18538 CODIA
DISEÑO ELÉCTRICO:	
Ing. Máximo Paniagua	13231 CODIA
DISEÑO SANITARIO:	
Arq. Oscar Nuñez Bueno	23473 CODIA
COLABORACION: Arq. Eliseo Montoya	

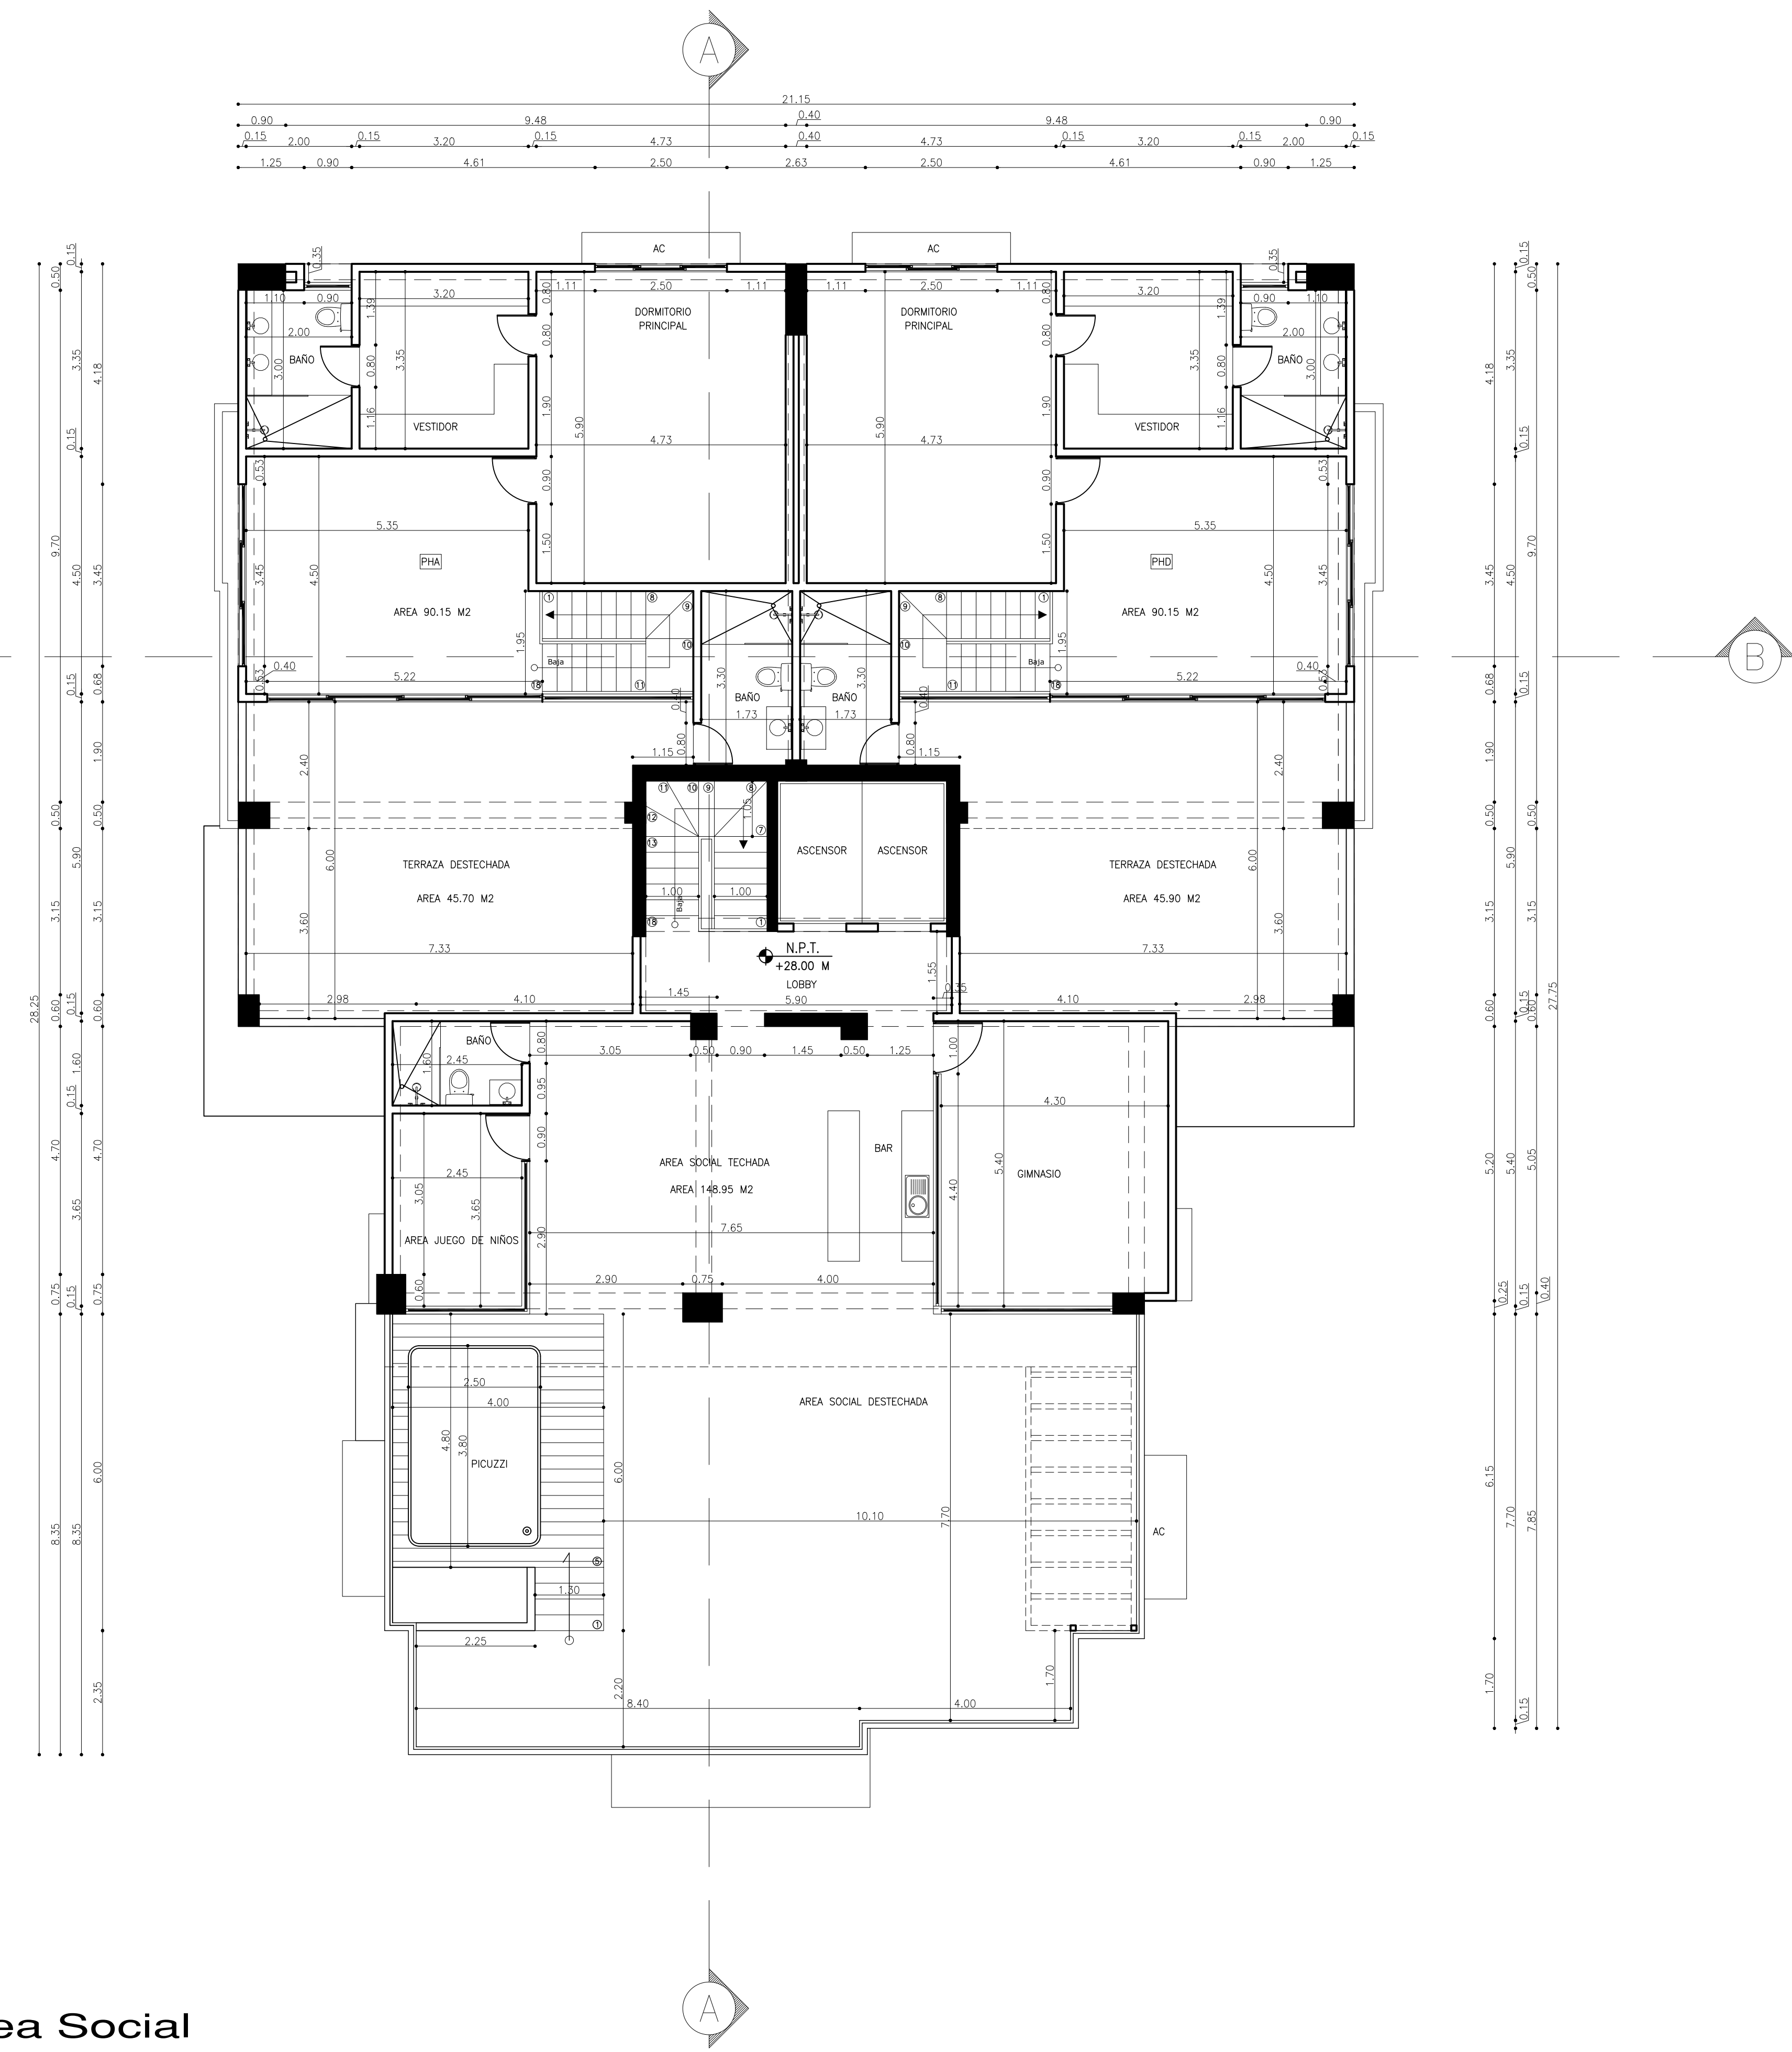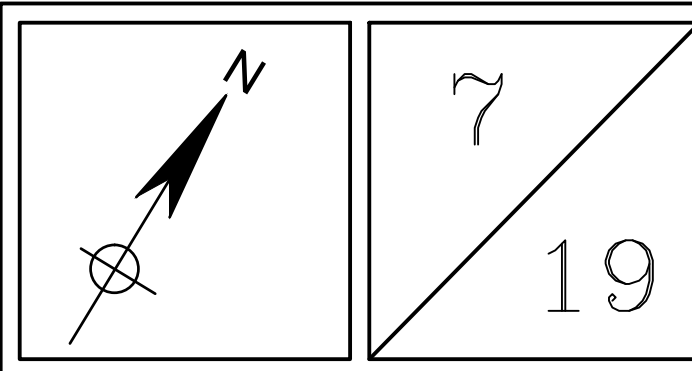

Planta Dimensionada 9no Area Social

Esc.: 1: 75

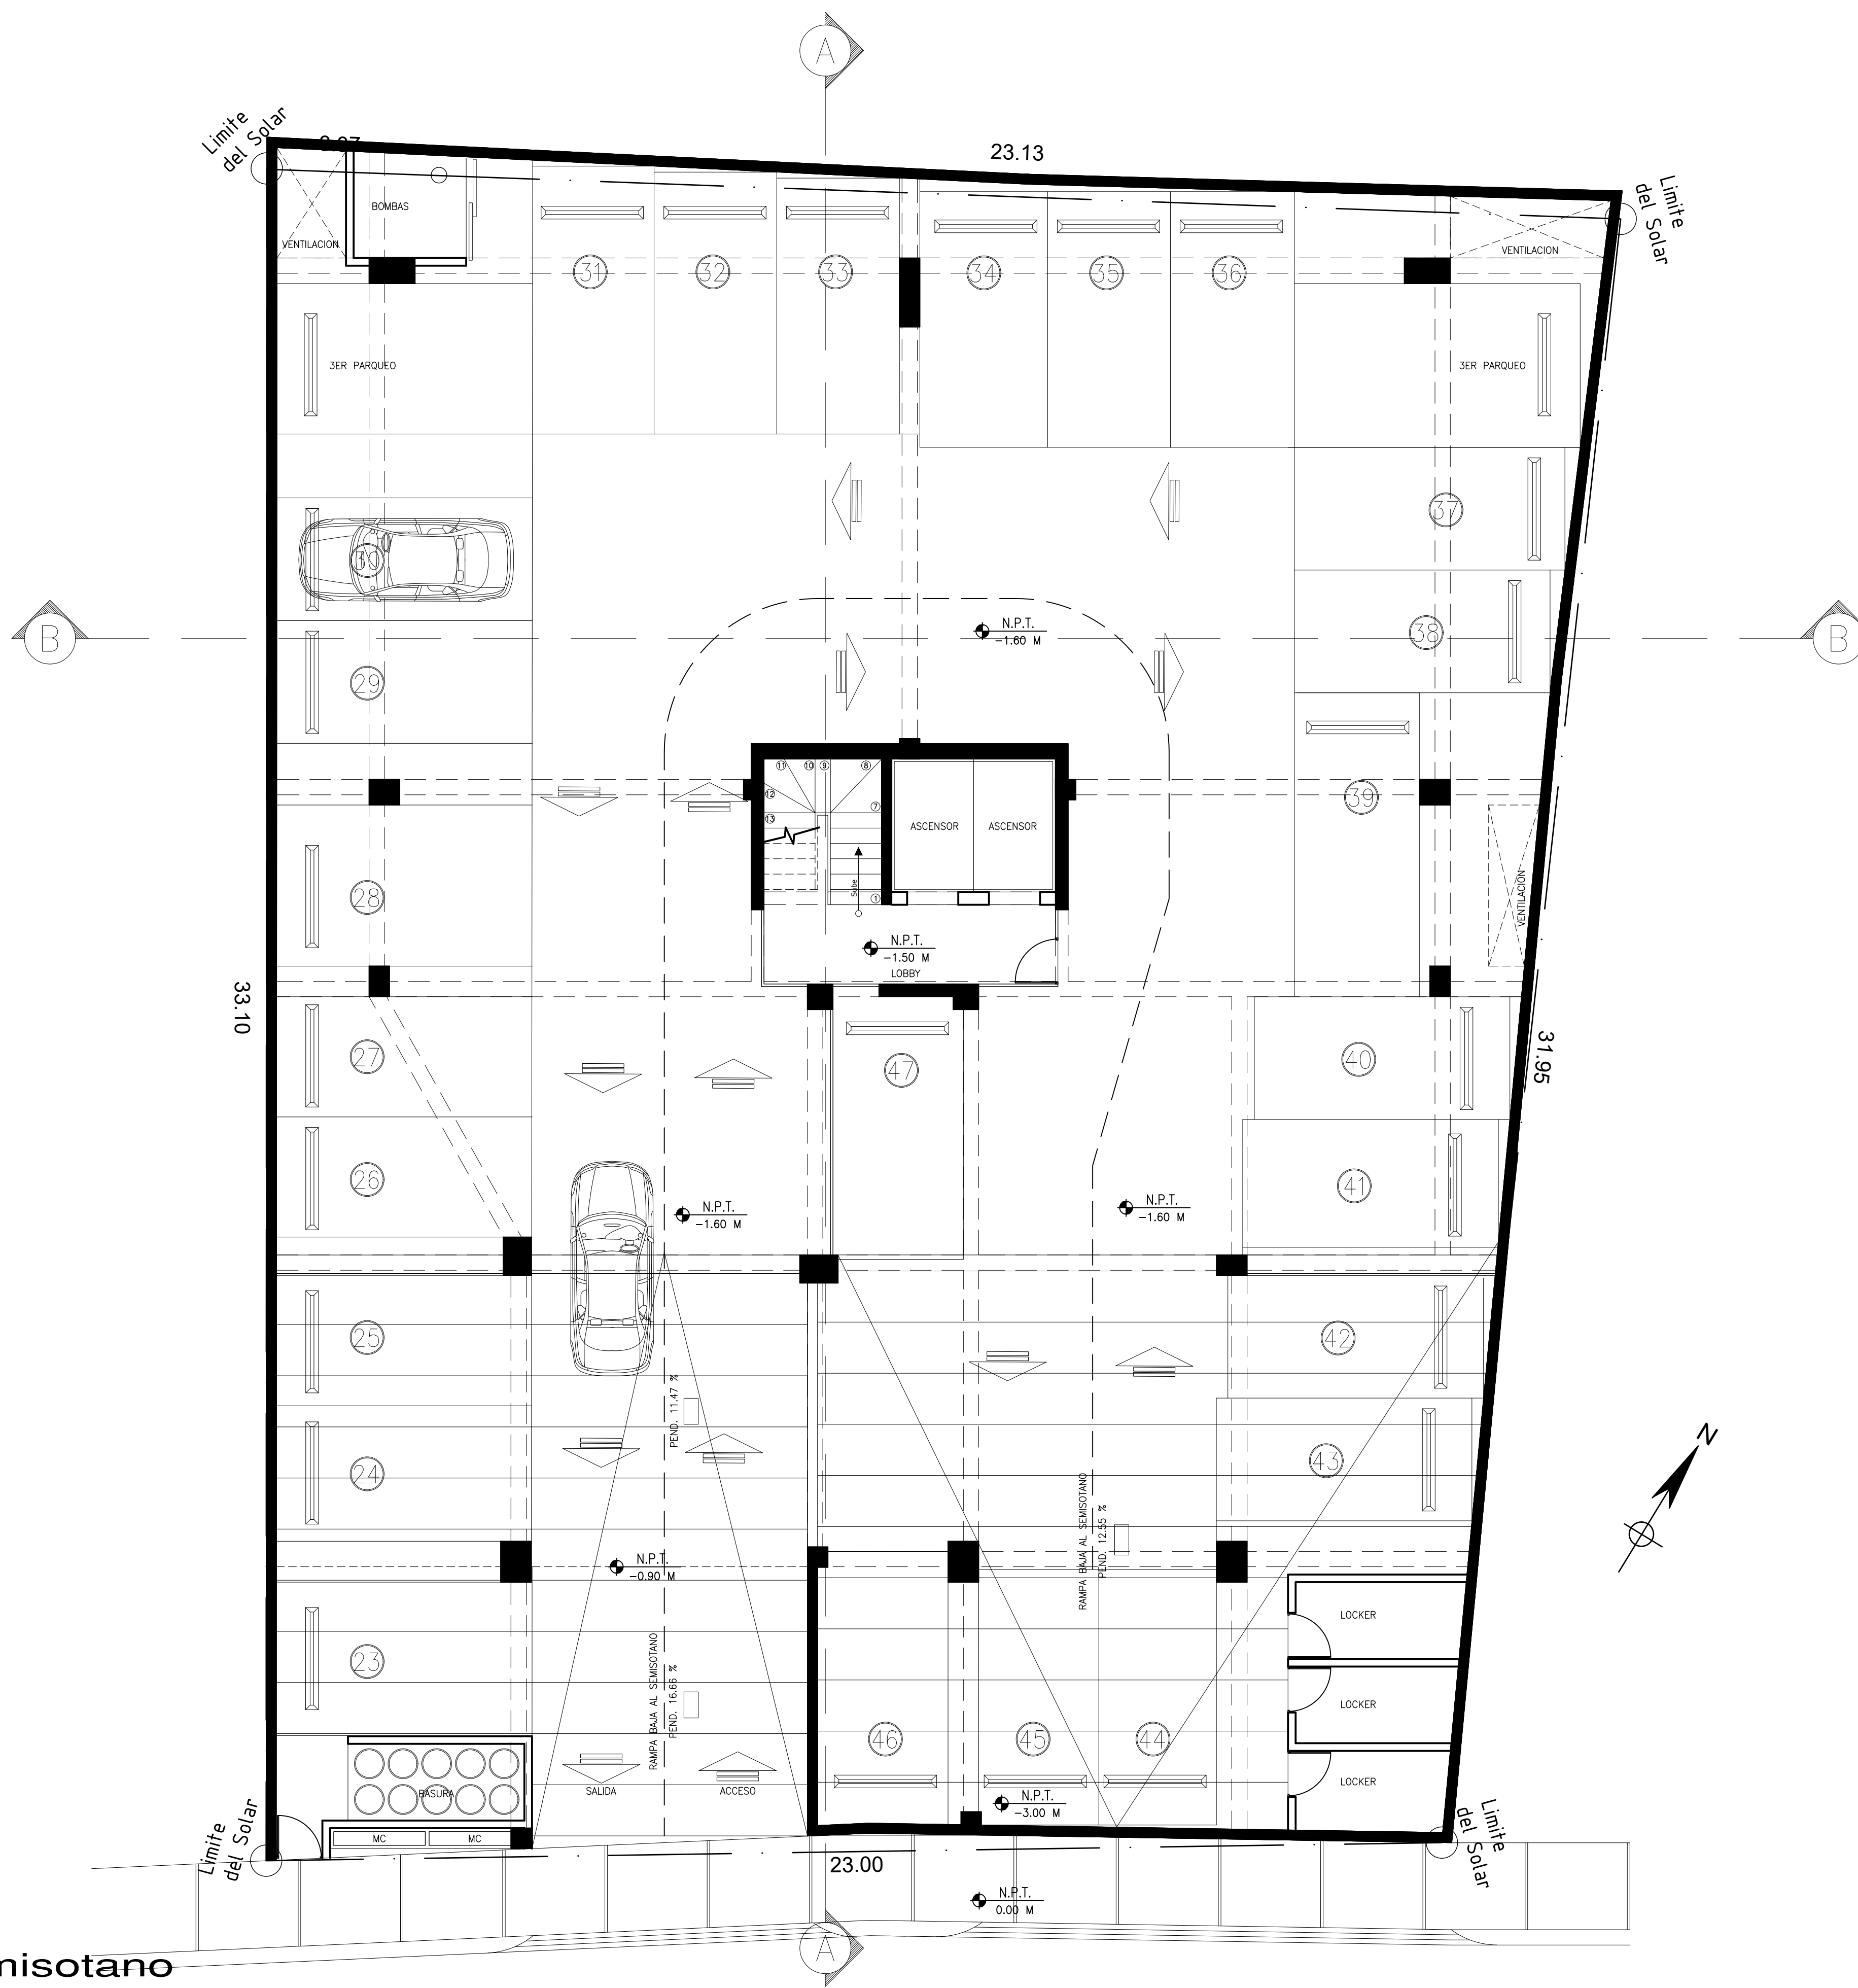

Planta Amueblada Semisotano

Esc.: 1: 75

Calle Miguel Angel Monclus



ESTE DISEÑO ES PROPIEDAD DE A R GIL ARQUITECTOS SRL
PROHIBIDA SU REPRODUCCION PARCIAL O TOTAL
SIN PREVIA AUTORIZACION

DIRECCION: Calle Miguel Angel Monclus # 5
SECTOR: Mirador Norte
CIUDAD: Santo Domingo
PROVINCIA: DN

PROPIETARIO:


BALCONES RESIDENCIALES A.S., S.R.L

RES TAURUS VI
NOMBRE DE LA HOJA:
PLANOS ARQUITECTONICOS

DISEÑO ARQUITECTÓNICO:	23090 CODIA
Arq. Robert Gil Luciano	
CÁLCULO ESTRUCTURAL:	18538 CODIA
Ing. Rafael Rosario	
DISEÑO ELÉCTRICO:	13231 CODIA
Ing. Máximo Paniagua	
DISEÑO SANITARIO:	23473 CODIA
Arq. Oscar Nuñez Bueno	
COLABORACION: Arq. Eliseo Montoya	

North arrow pointing up and slightly right.

8 / 19

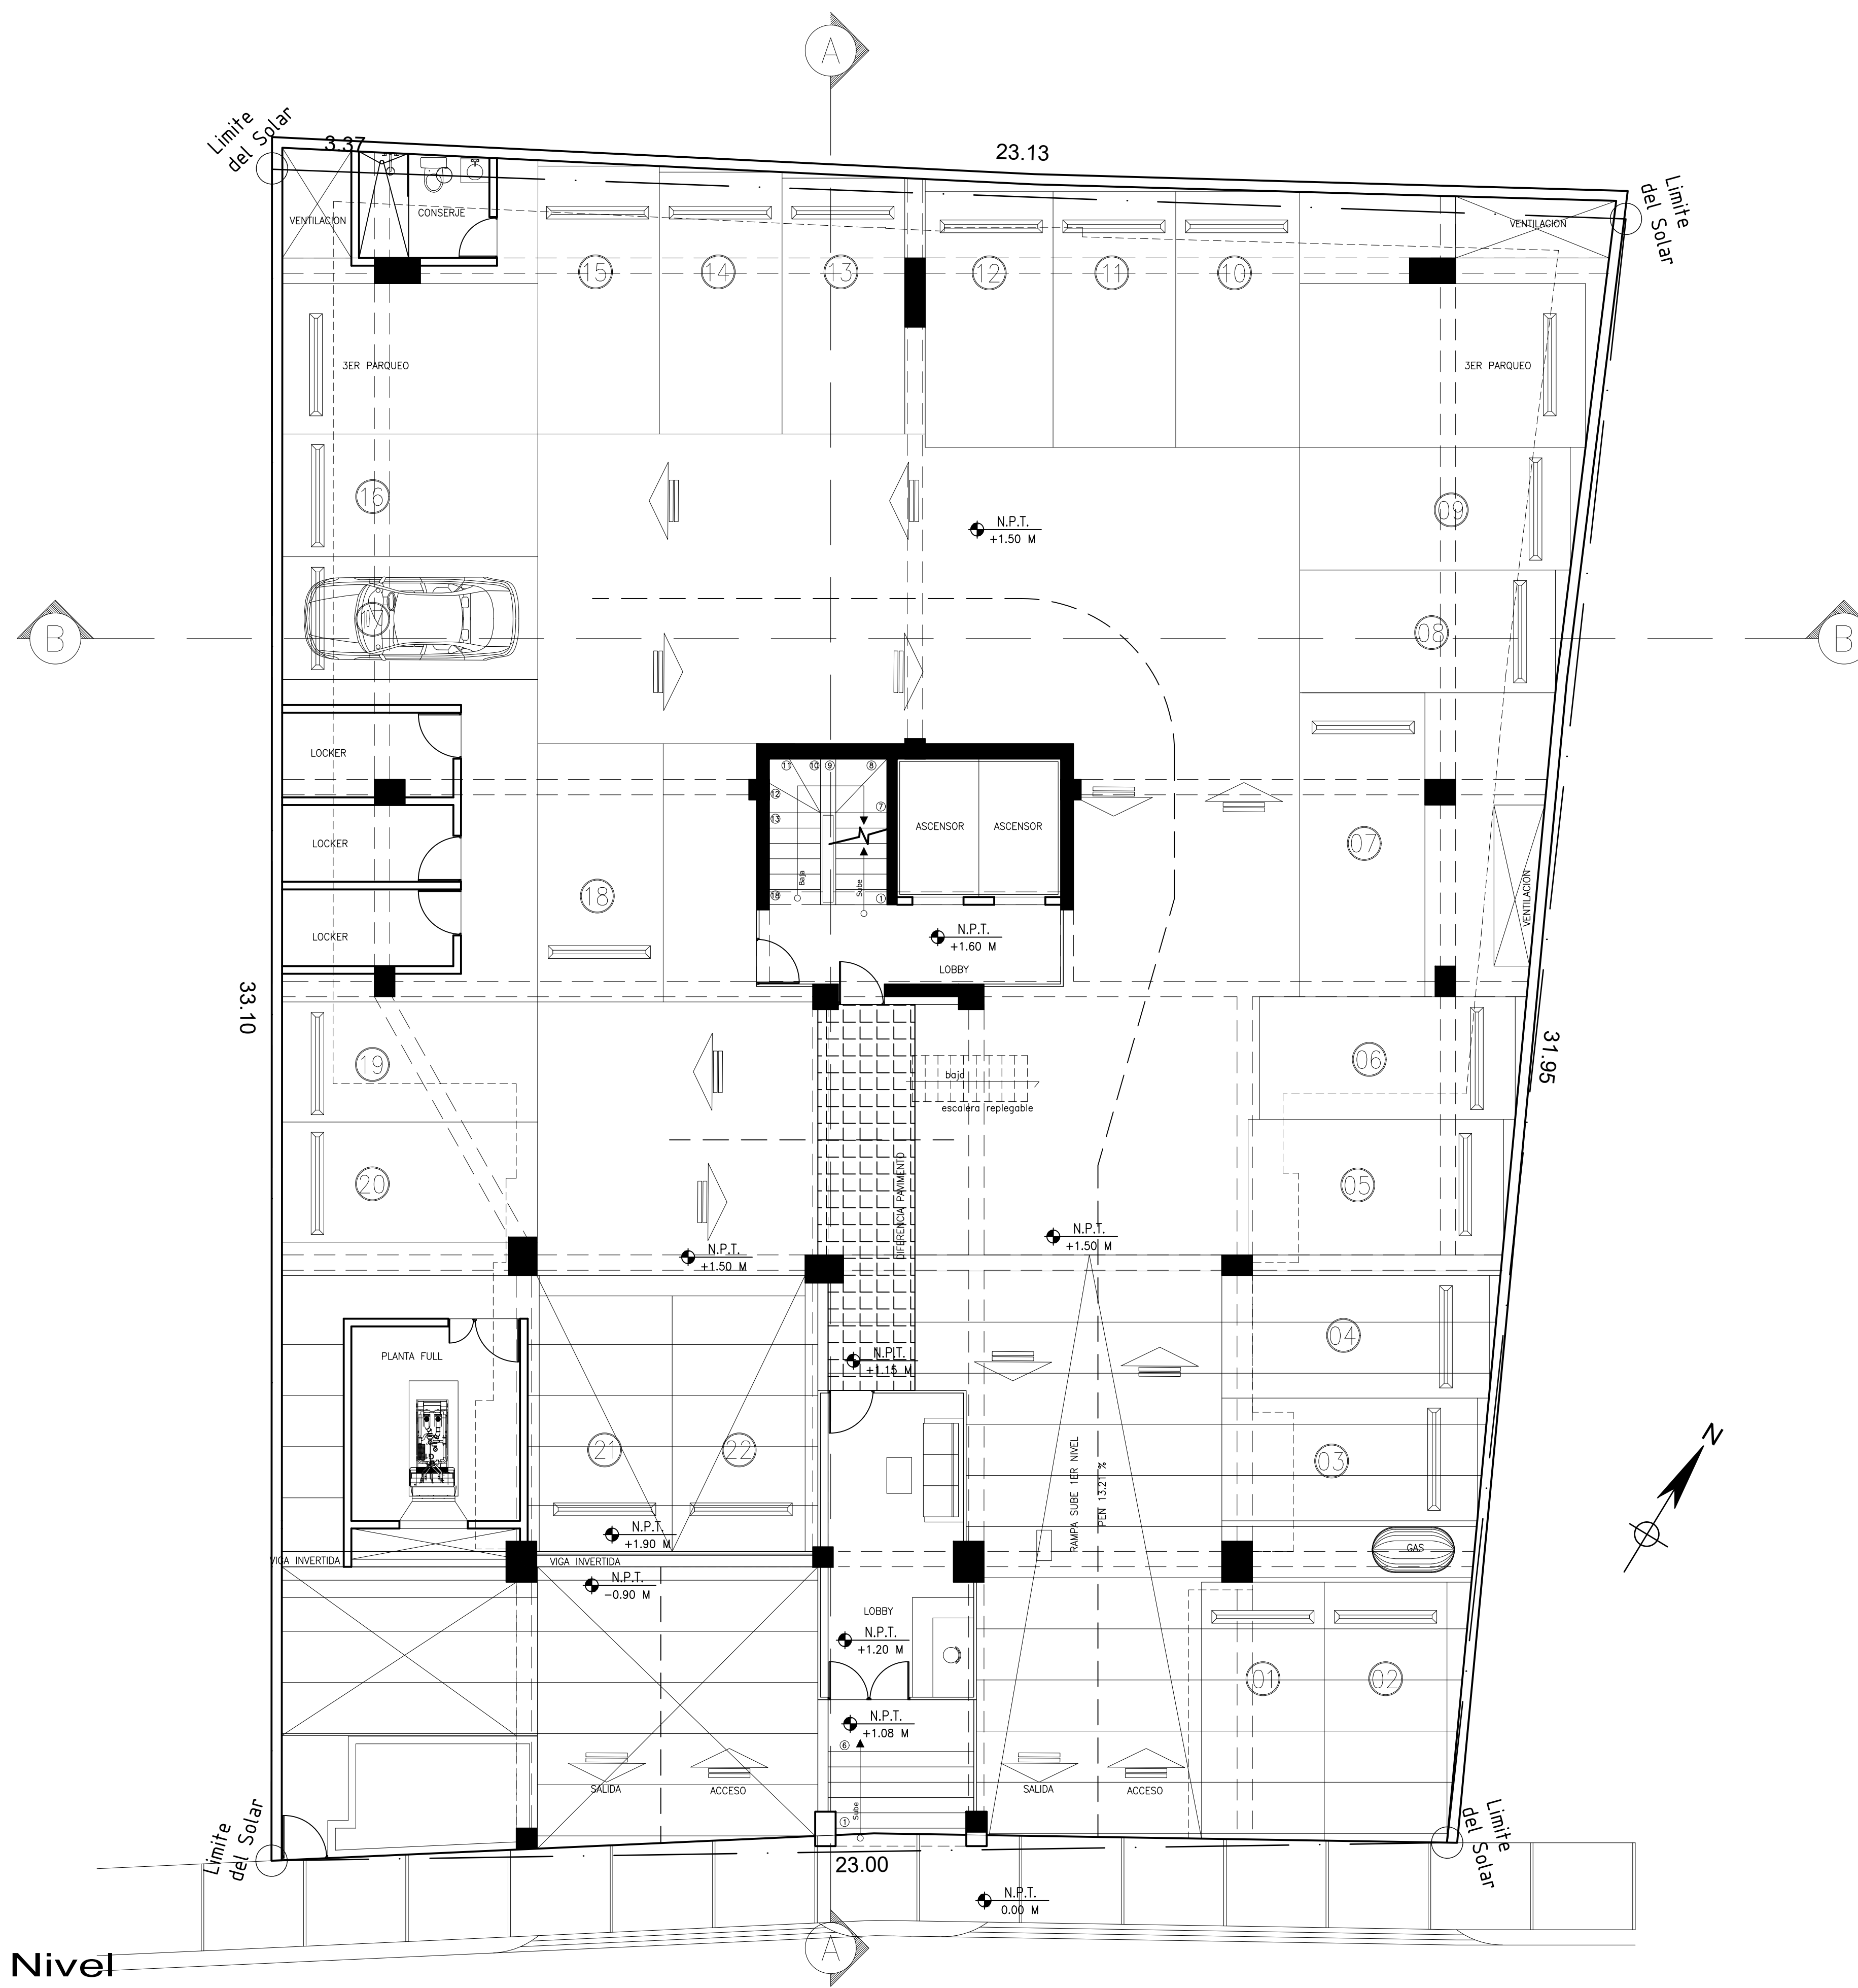

Planta Amueblada 1er Nivel

Esc.: 1: 75

Calle Miguel Angel Monclus



ESTE DISEÑO ES PROPIEDAD DE A R GIL ARQUITECTOS SRL
PROHIBIDA SU REPRODUCCION PARCIAL O TOTAL
SIN PREVIA AUTORIZACION

DIRECCION: Calle Miguel Angel Monclus # 5
SECTOR: Mirador Norte
CIUDAD: Santo Domingo
PROVINCIA: DN


PROPIETARIO:

BALCONES RESIDENCIALES A.S., S.R.L.

RES TAURUS VI

NOMBRE DE LA HOJA:
PLANOS ARQUITECTONICOS

DISEÑO ARQUITECTÓNICO:	23090 CODIA
Arq. Robert Gil Luciano	
CÁLCULO ESTRUCTURAL:	18538 CODIA
Ing. Rafael Rosario	
DISEÑO ELÉCTRICO:	13231 CODIA
Ing. Máximo Paniagua	
DISEÑO SANITARIO:	23473 CODIA
Arq. Oscar Nuñez Bueno	
COLABORACION: Arq. Eliseo Montoya	

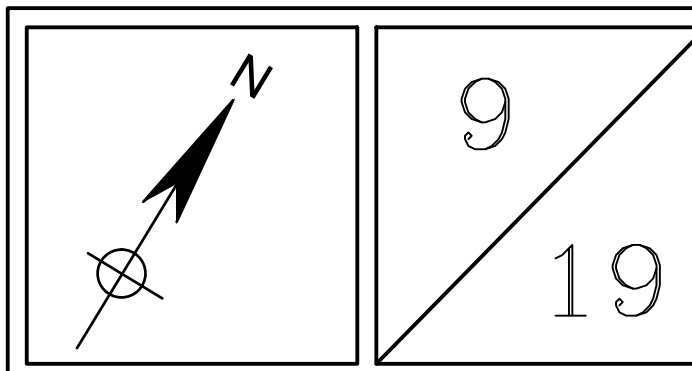



ESTE DISEÑO ES PROPIEDAD DE A R GIL ARQUITECTOS SRL
PROHIBIDA SU REPRODUCCION PARCIAL O TOTAL
SIN PREVIA AUTORIZACION

DIRECCION: Calle Miguel Angel Monclus # 5
SECTOR: Mirador Norte
CIUDAD: Santo Domingo
PROVINCIA: DN

PROPIETARIO:


BALCONES RESIDENCIALES A.S., S.R.L.

RES TAURUS VI

NOMBRE DE LA HOJA:
PLANOS ARQUITECTONICOS

DISEÑO ARQUITECTÓNICO:	23090 CODIA
Arq. Robert Gil Luciano	
CÁLCULO ESTRUCTURAL	18538 CODIA
Ing. Rafael Rosario	
DISEÑO ELÉCTRICO:	13231 CODIA
Ing. Máximo Paniagua	
DISEÑO SANITARIO:	23473 CODIA
Arq. Oscar Nuñez Bueno	
COLABORACION: Arq. Eliseo Montoya	

10
19

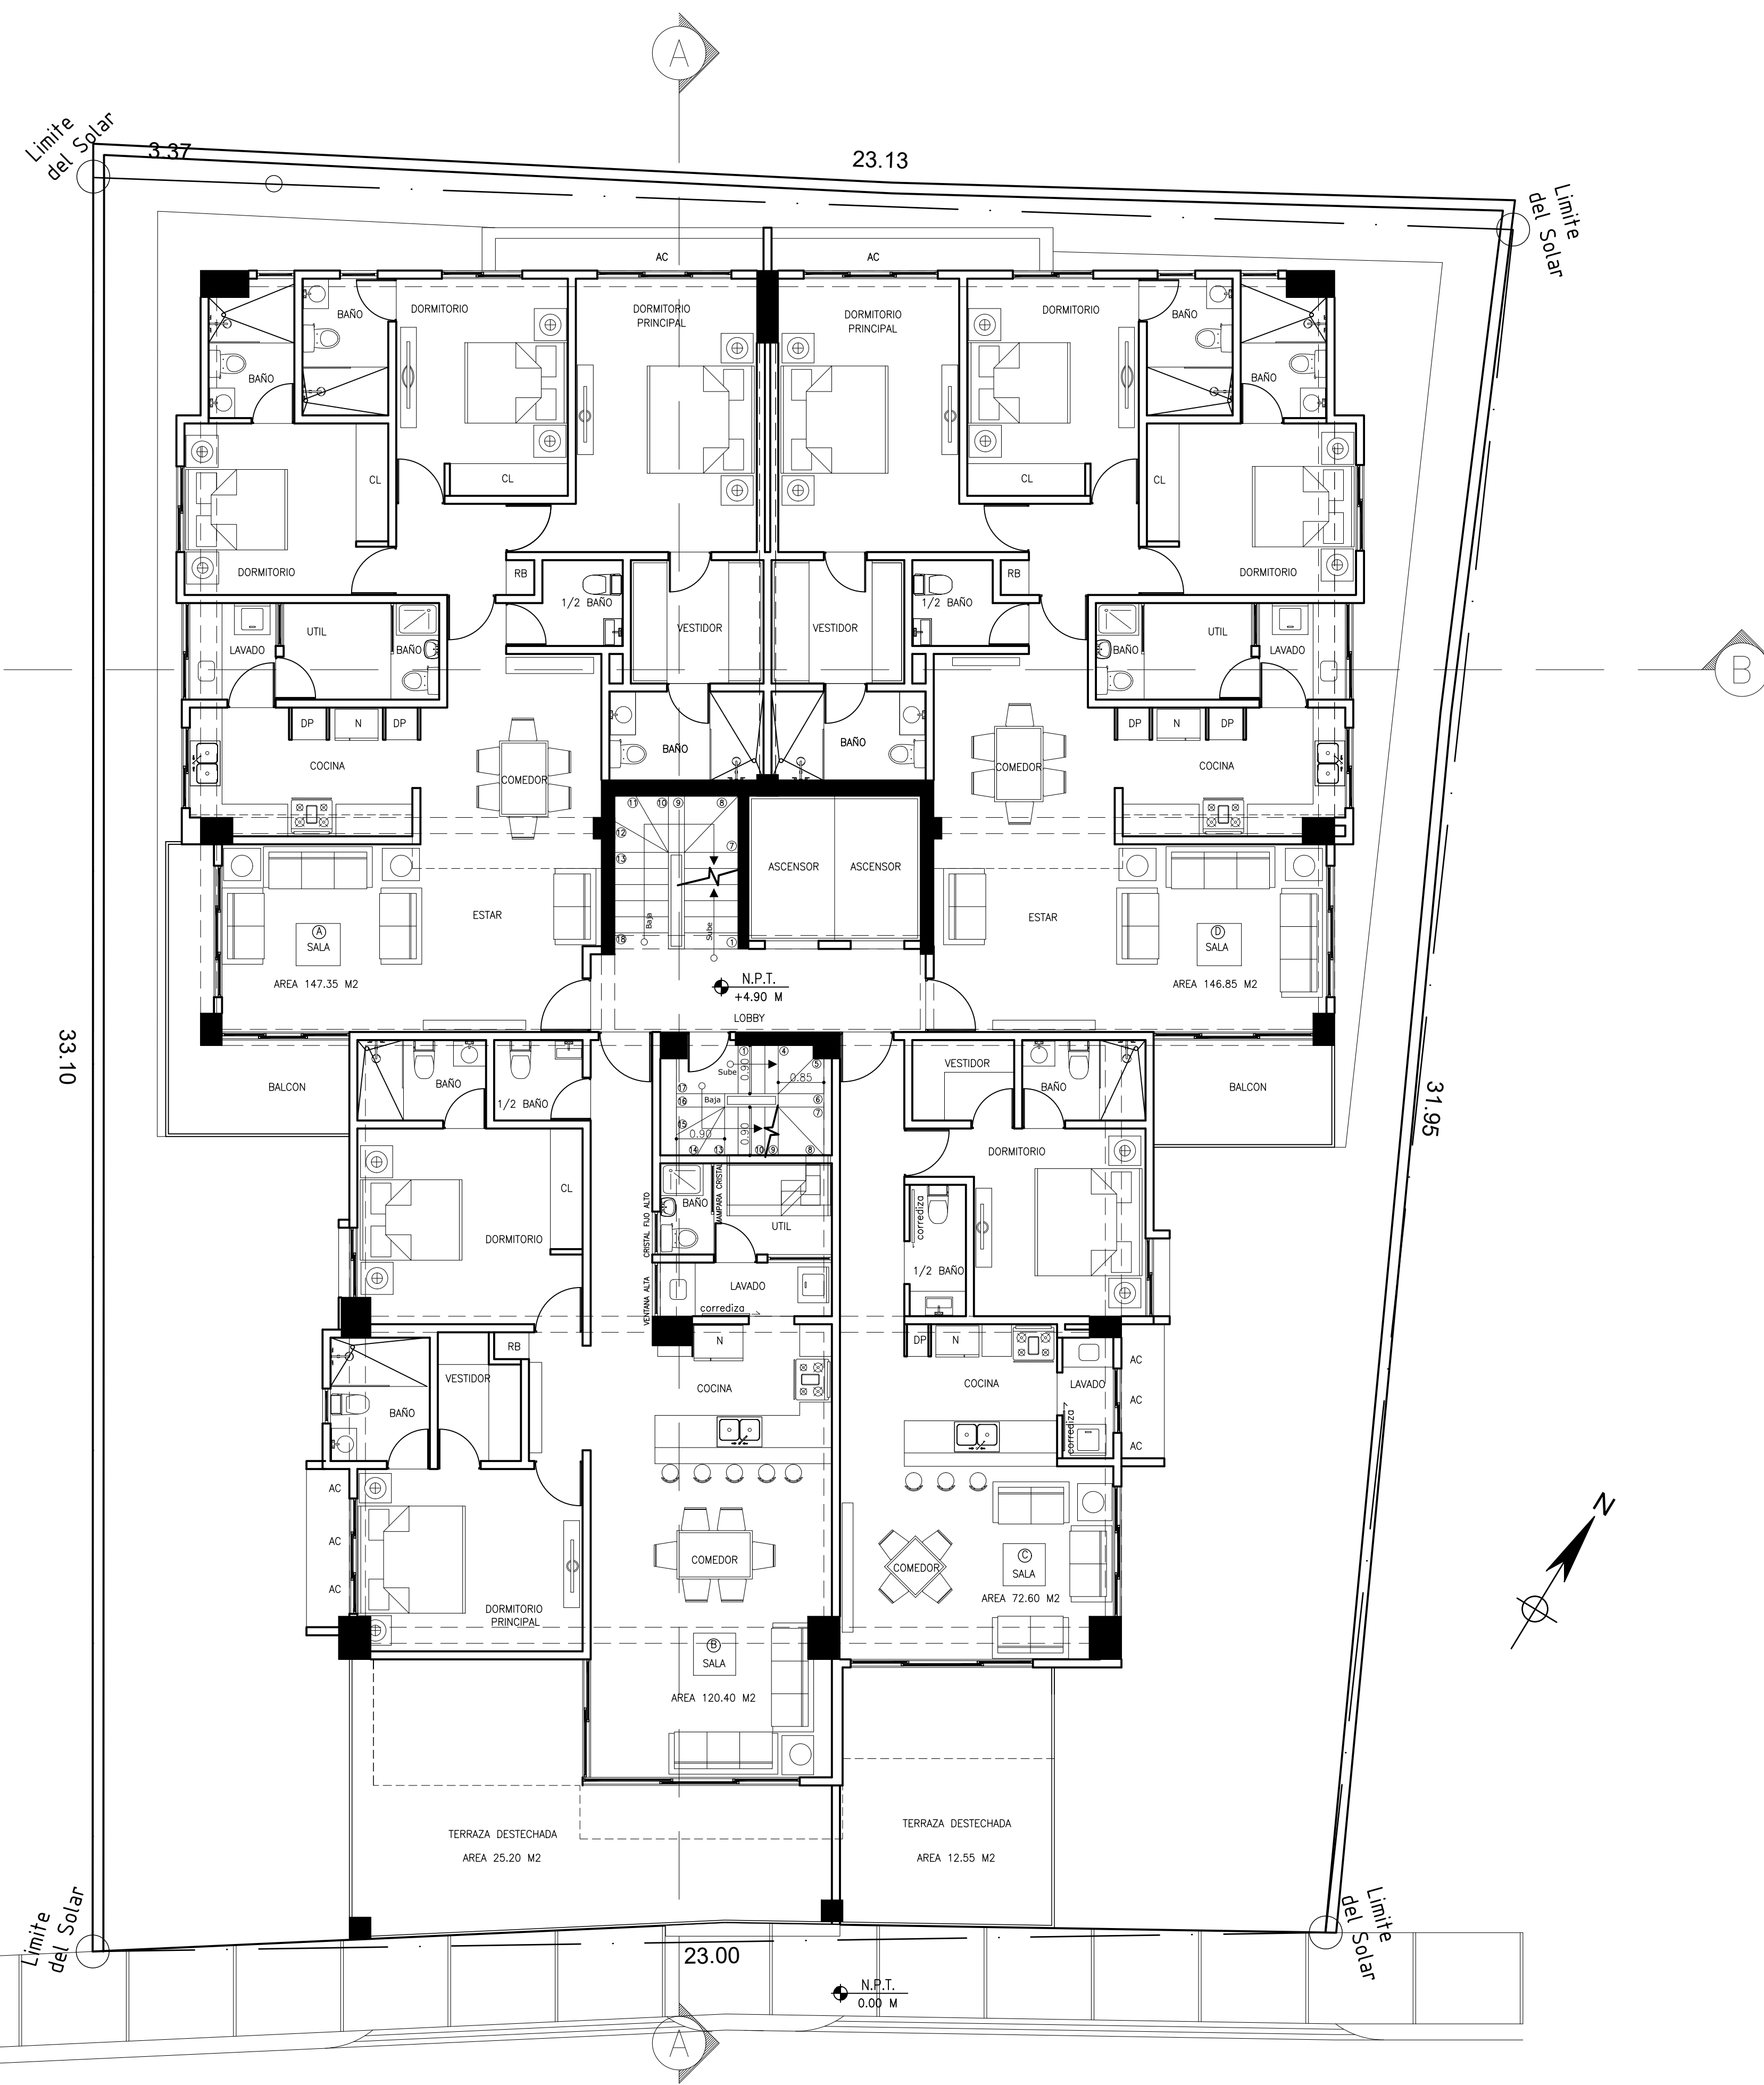

Planta Amueblada 2do Nivel

Esc.: 1: 75

Calle Miguel Angel Monclus



ESTE DISEÑO ES PROPIEDAD DE A R GIL ARQUITECTOS SRL
PROHIBIDA SU REPRODUCCION PARCIAL O TOTAL
SIN PREVIA AUTORIZACION

DIRECCION: Calle Miguel Angel Monclus # 5

SECTOR: Mirador Norte

CIUDAD: Santo Domingo

PROVINCIA: DN


PROPIETARIO:

BALCONES RESIDENCIALES A.S., S.R.L.

RES TAURUS VI

NOMBRE DE LA HOJA:
PLANOS ARQUITECTONICOS

DISEÑO ARQUITECTÓNICO:	23090 CODIA
Arq. Robert Gil Luciano	
CÁLCULO ESTRUCTURAL:	18598 CODIA
Ing. Rafael Rosario	
DISEÑO ELÉCTRICO:	13231 CODIA
Ing. Máximo Paniagua	
DISEÑO SANITARIO:	23473 CODIA
Arq. Oscar Nuñez Bueno	
COLABORACION: Arq. Eliseo Montoya	

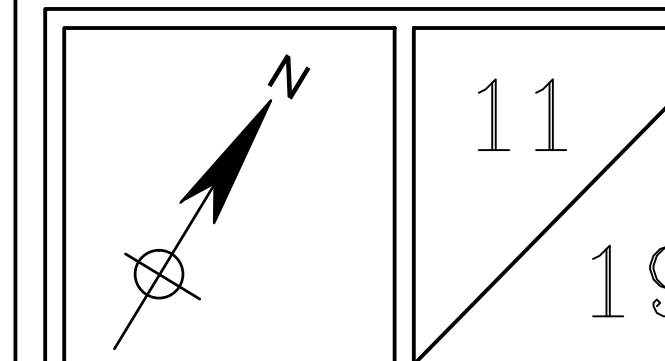

Planta Amueblada Tipo 3-7mo

Esc.: 1: 75



ESTE DISEÑO ES PROPIEDAD DE A R GIL ARQUITECTOS SRL.
PROHIBIDA SU REPRODUCCION PARCIAL O TOTAL
SIN PREVIA AUTORIZACION


DIRECCION: Calle Miguel Angel Monclus # 5
SECTOR: Mirador Norte
CIUDAD: Santo Domingo
PROVINCIA: DN

PROPIETARIO:

BALCONES RESIDENCIALES A.S. S.R.L.

RES TAURUS VI
NOMBRE DE LA HOJA:
PLANOS ARQUITECTONICOS

DISEÑO ARQUITECTÓNICO:	23090 CODIA
Arq. Robert Gil Luciano	
CÁLCULO ESTRUCTURAL:	18538 CODIA
Ing. Rafael Rosario	
DISEÑO ELÉCTRICO:	13231 CODIA
Ing. Máximo Paniagua	
DISEÑO SANITARIO:	23473 CODIA
Arq. Oscar Nuñez Bueno	
COLABORACION: Arq. Eliseo Montoya	

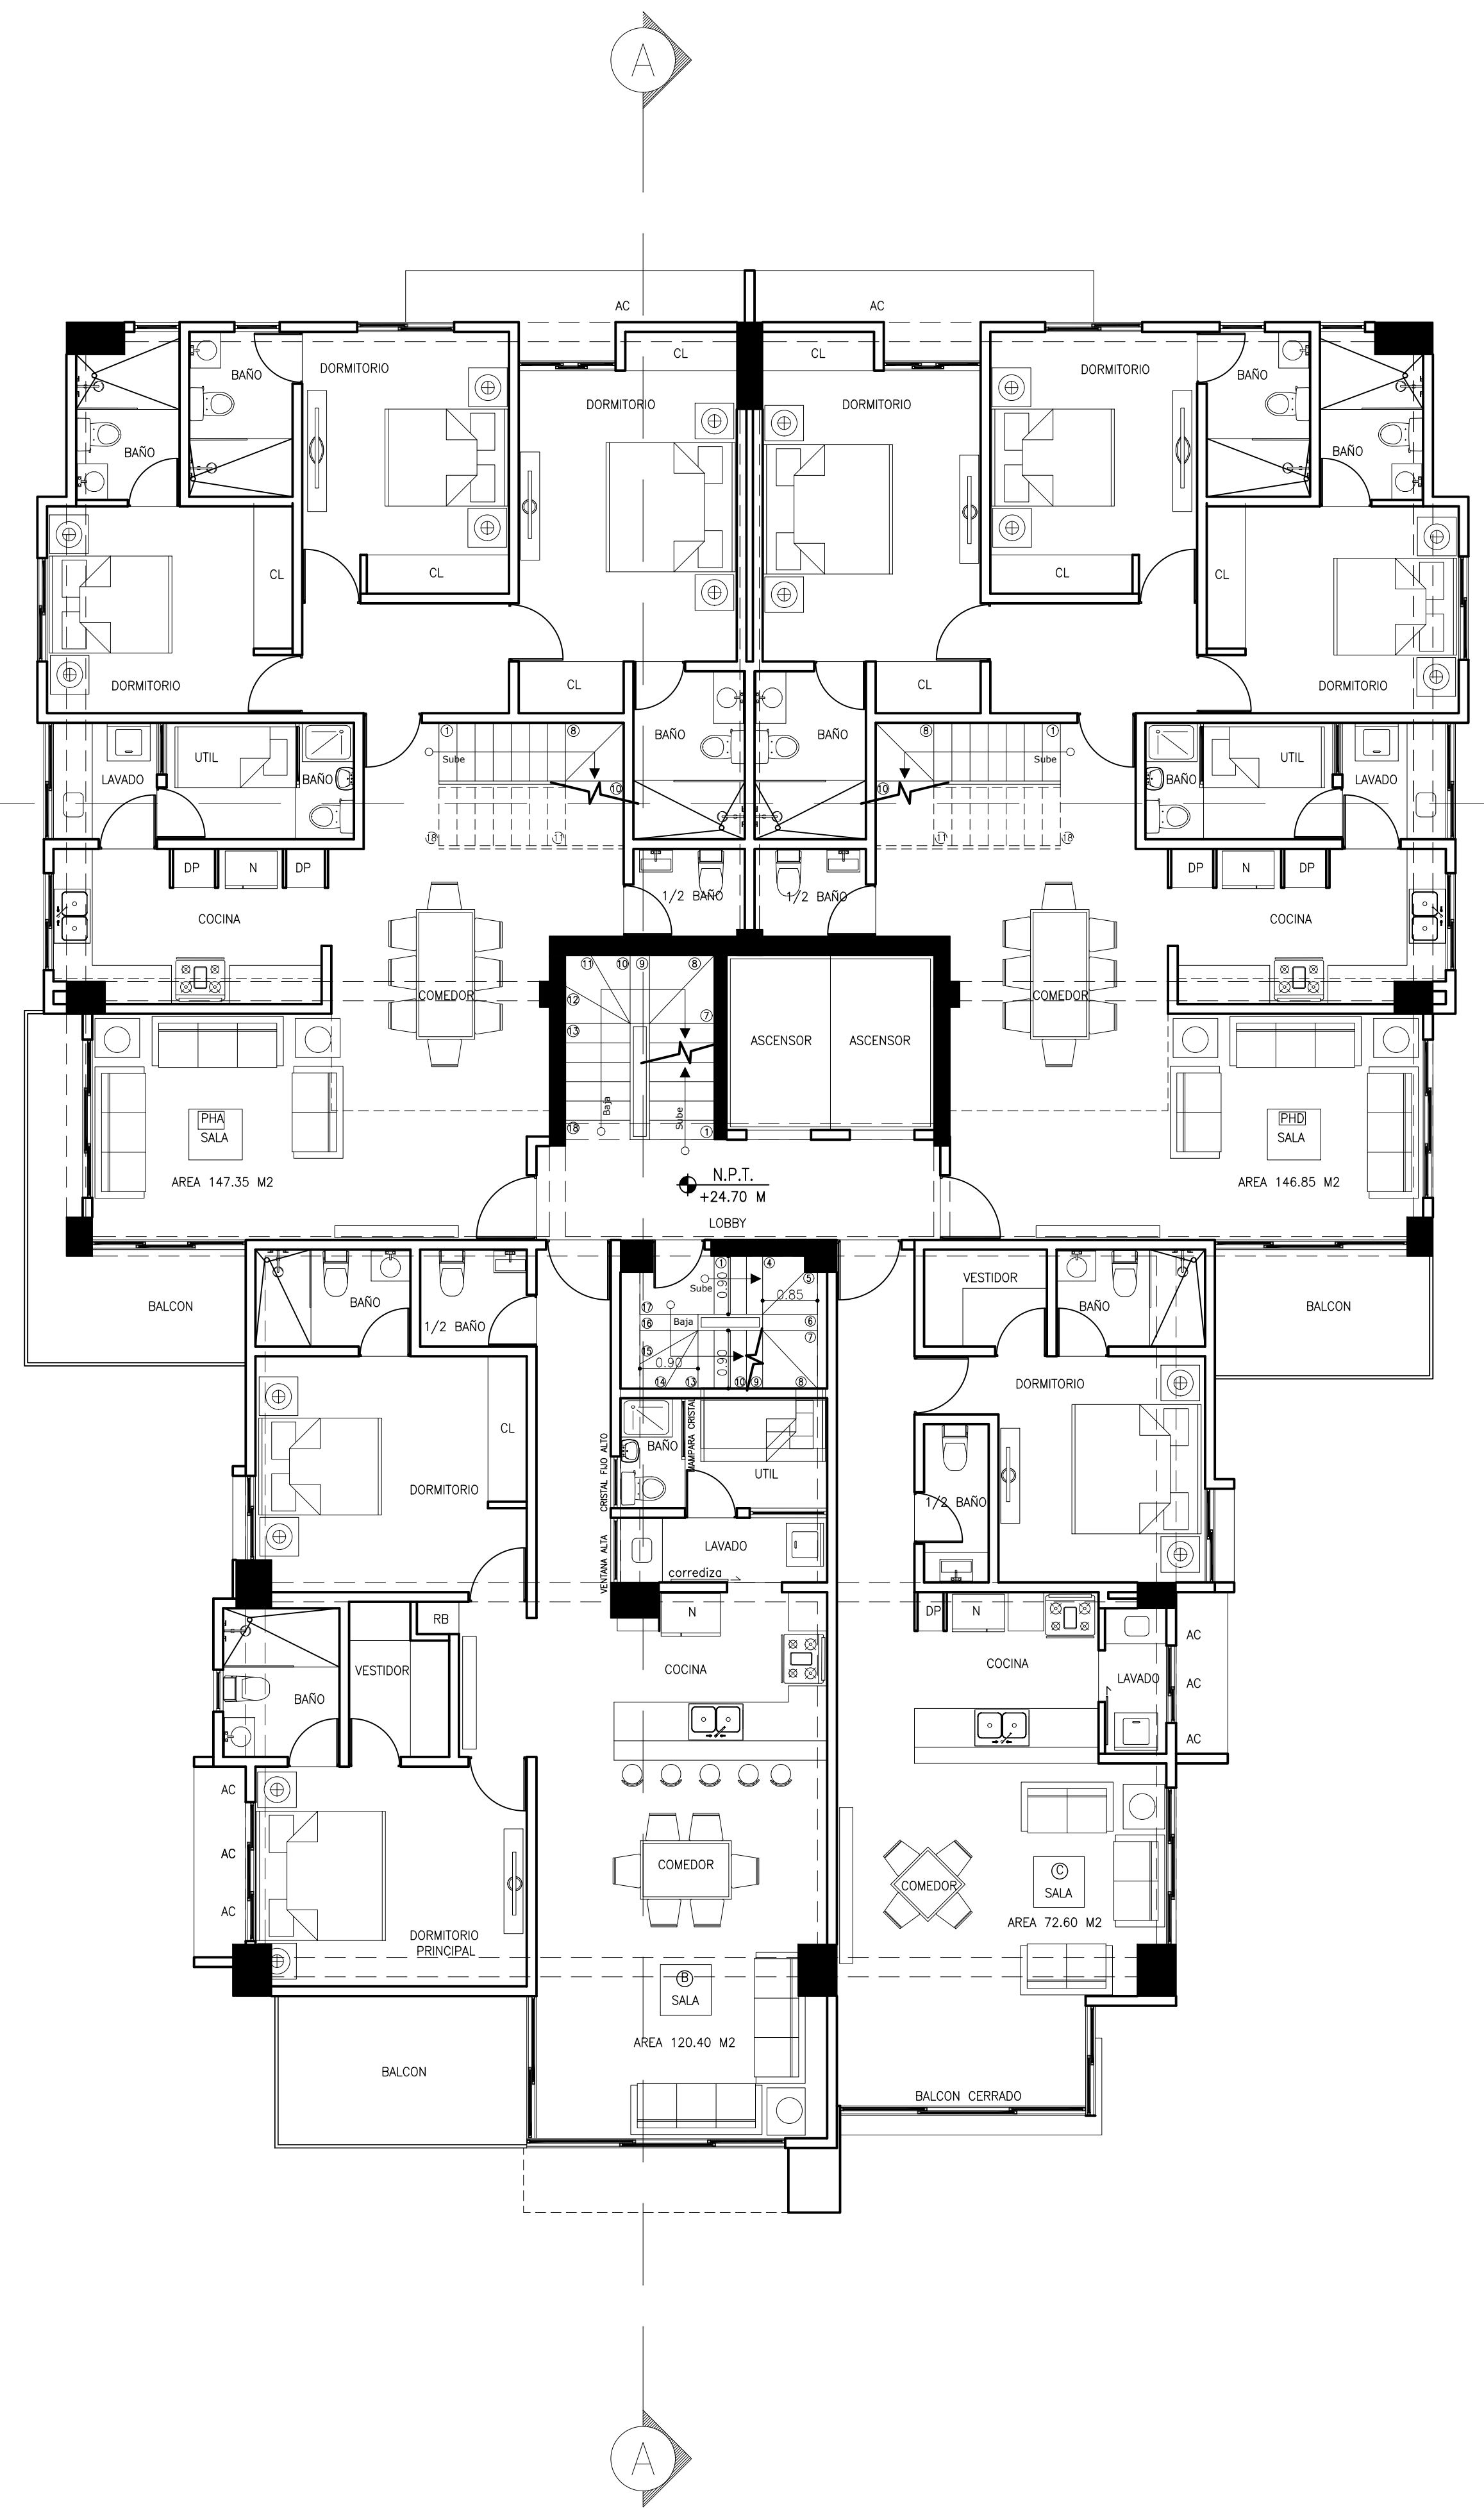

Planta Amueblada 8vo

Esc.: 1: 75



ESTE DISEÑO ES PROPIEDAD DE A R GIL ARQUITECTOS SRL
PROHIBIDA SU REPRODUCCION PARCIAL O TOTAL
SIN PREVIA AUTORIZACION

DIRECCION: Calle Miguel Angel Monclus # 5

SECTOR: Mirador Norte

CIUDAD: Santo Domingo

PROVINCIA: DN



PROPIETARIO:

BALCONES RESIDENCIALES A.S., S.R.L.

RES TAURUS VI

NOMBRE DE LA HOJA:
PLANOS ARQUITECTONICOS

DISEÑO ARQUITECTÓNICO:	23090 CODIA
Arq. Robert Gil Luciano	
CÁLCULO ESTRUCTURAL:	18538 CODIA
Ing. Rafael Rosario	
DISEÑO ELÉCTRICO:	13231 CODIA
Ing. Máximo Paniagua	
DISEÑO SANITARIO:	23473 CODIA
Arq. Oscar Nufiez Bueno	
COLABORACION: Arq. Eliseo Montoya	

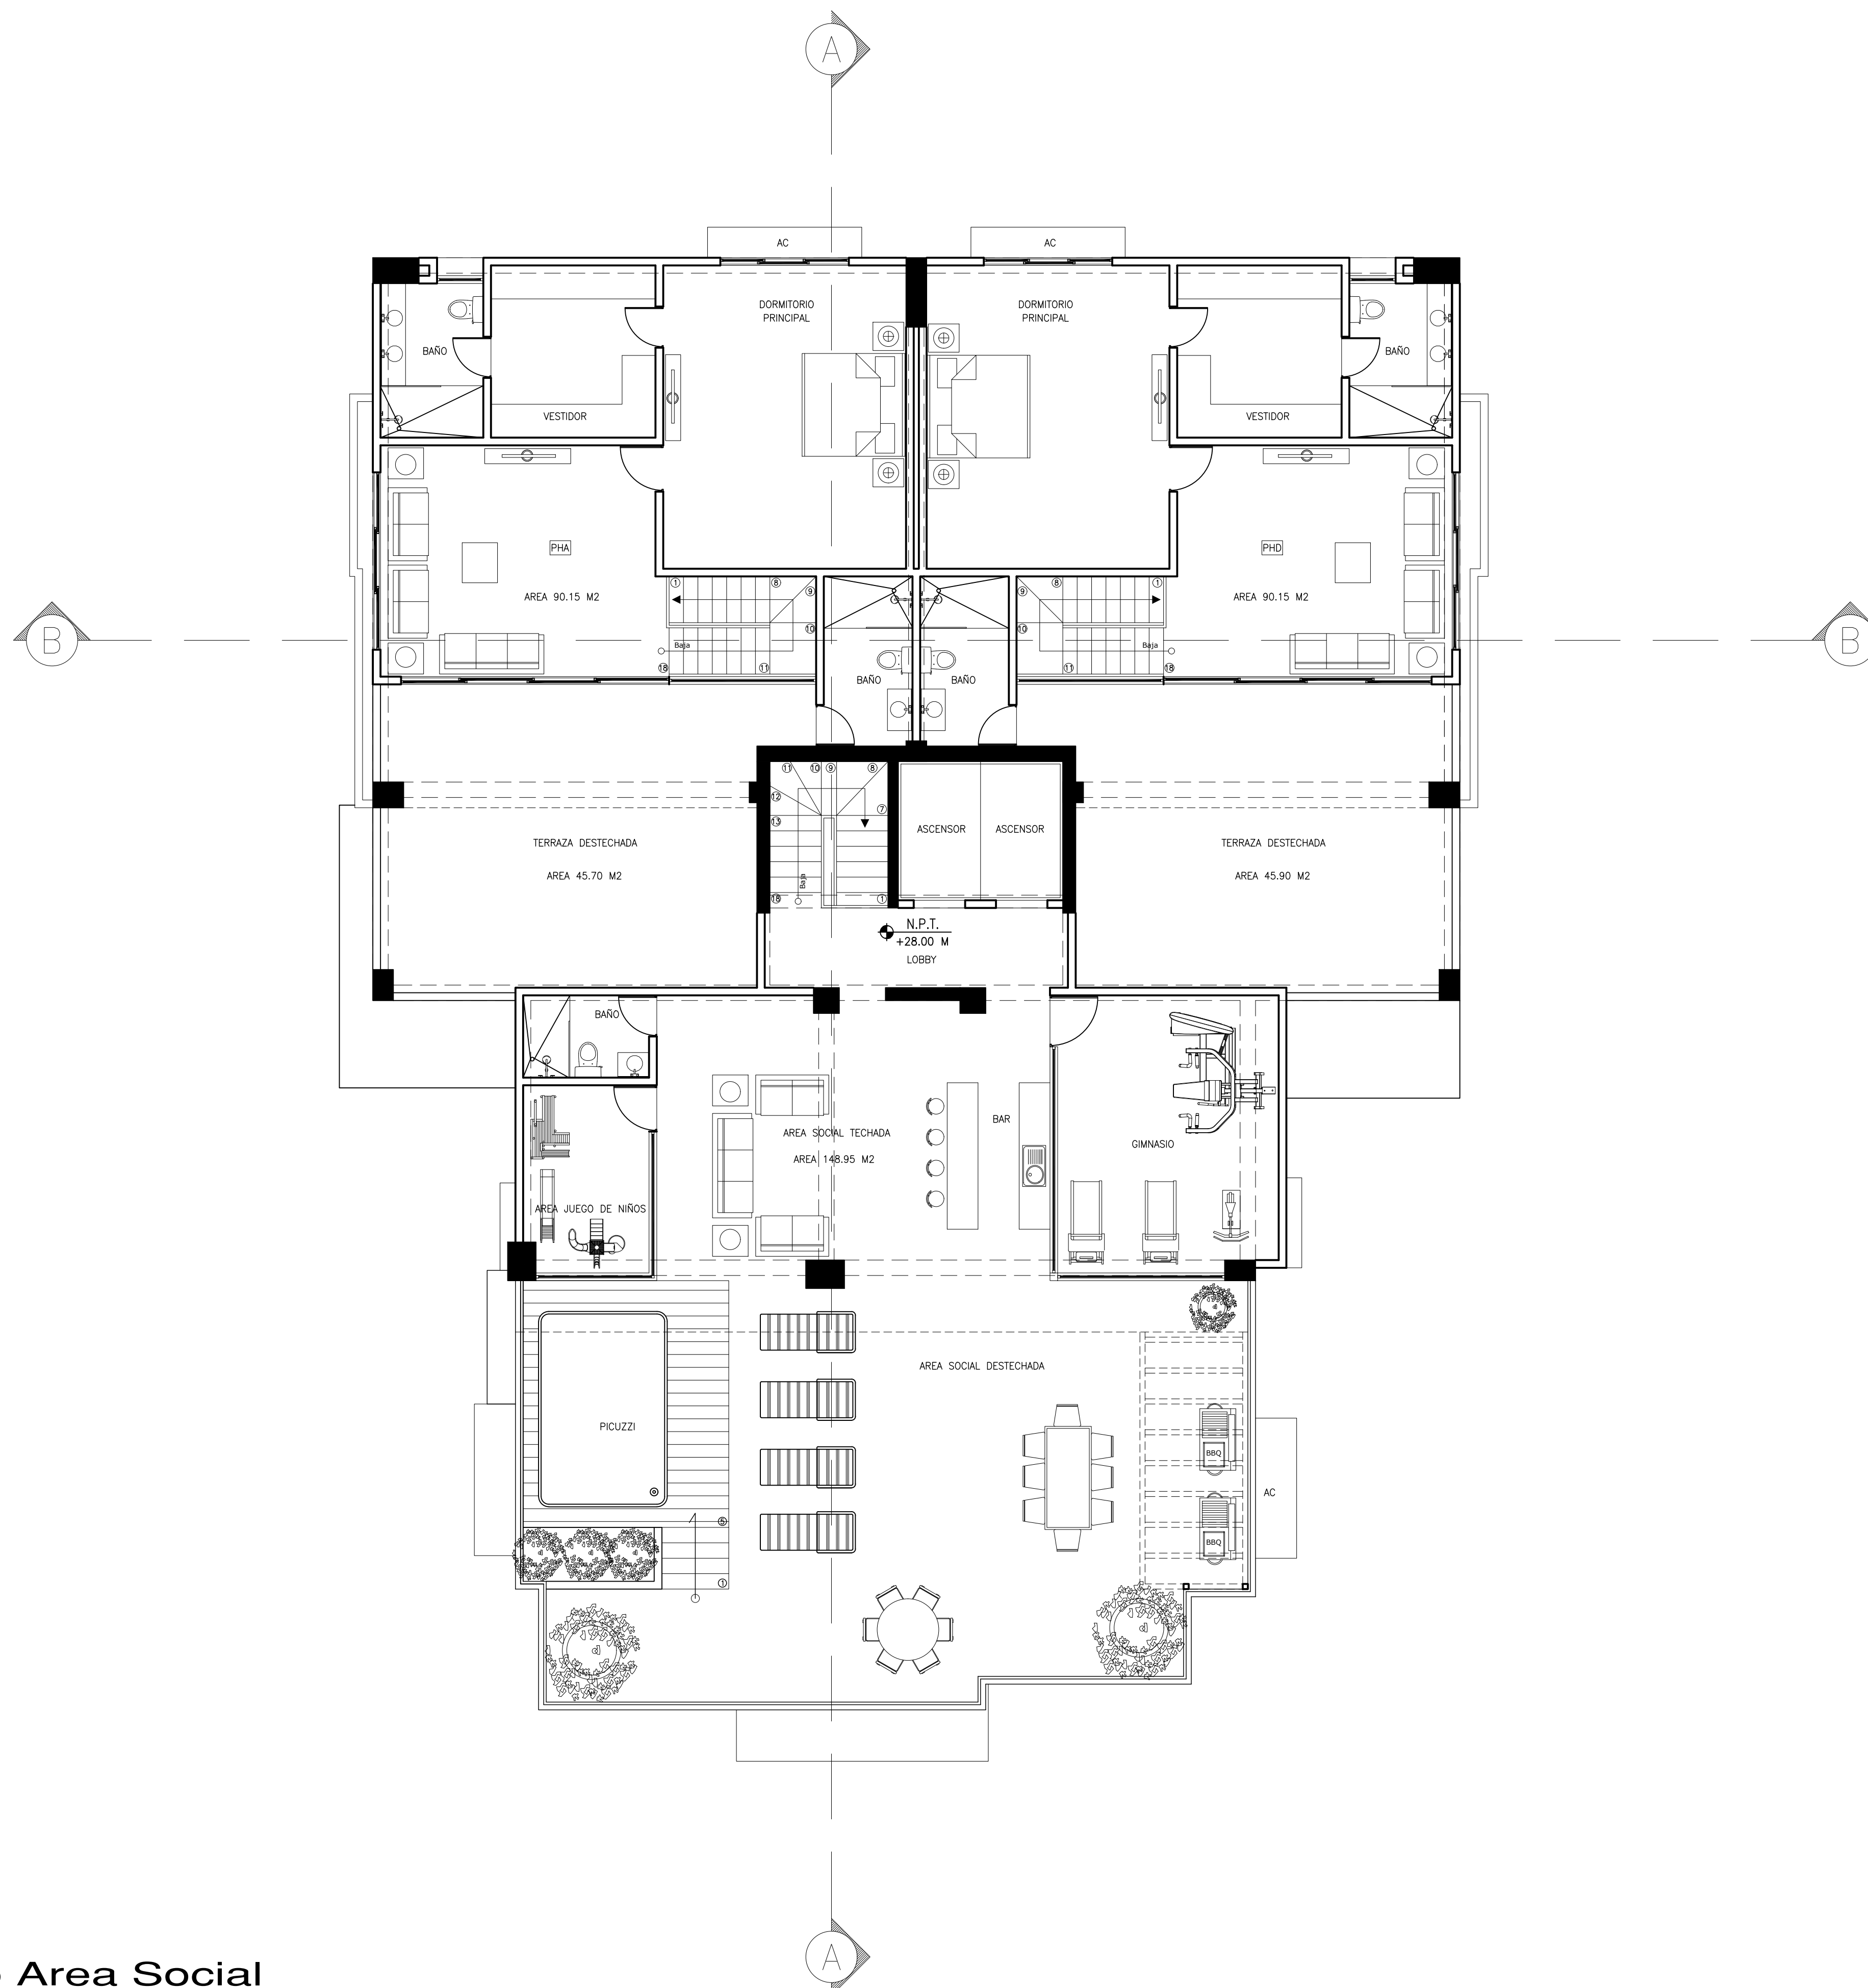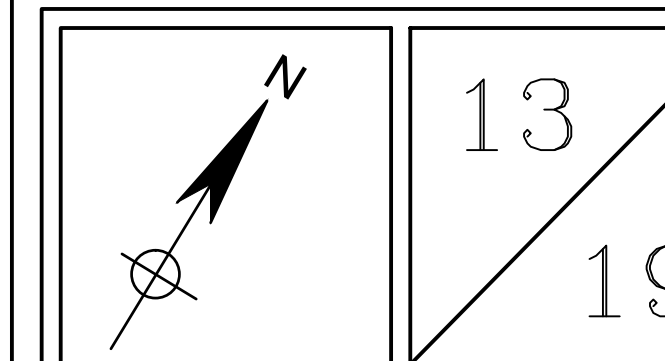


Planta Amueblada 9no Area Social

Esc.: 1: 75



Elevación Frontal

Esc.: 1: 75

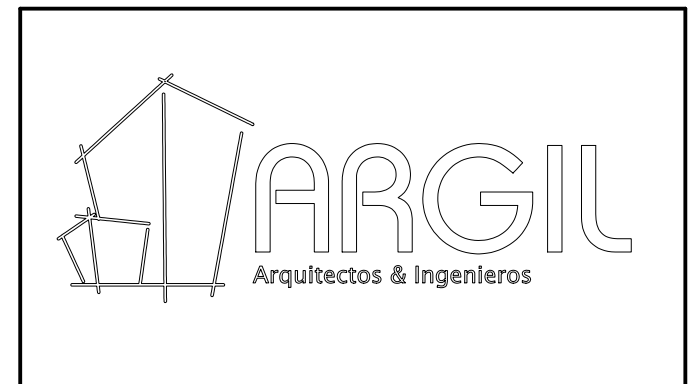

ESTE DISEÑO ES PROPIEDAD DE A R GIL ARQUITECTOS SRL
PROHIBIDA SU REPRODUCCION PARCIAL O TOTAL
SIN PREVIA AUTORIZACION

DIRECCION: Calle Miguel Angel Monclus # 5
SECTOR: Mirador Norte
CIUDAD: Santo Domingo
PROVINCIA: DN


PROPIETARIO:

BALCONES RESIDENCIALES A.S., S.R.L.

RES TAURUS VI

NOMBRE DE LA HOJA:
PLANOS ARQUITECTONICOS

DISEÑO ARQUITECTÓNICO:	23090 CODIA
Arq. Robert Gil Luciano	
CÁLCULO ESTRUCTURAL:	18538 CODIA
Ing. Rafael Rosario	
DISEÑO ELÉCTRICO:	13231 CODIA
Ing. Máximo Paniagua	
DISEÑO SANITARIO:	23473 CODIA
Arq. Oscar Nuñez Bueno	
COLABORACION: Arq. Eliseo Montoya	

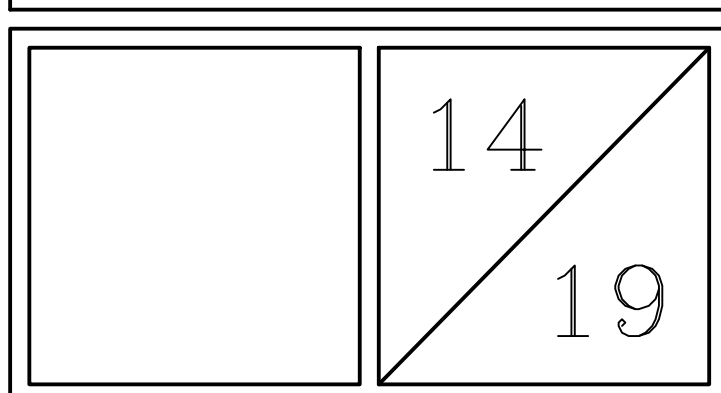



ESTE DISEÑO ES PROPIEDAD DE A. R. GIL ARQUITECTOS SRL
PROHIBIDA SU REPRODUCCION PARCIAL O TOTAL
SIN PREVIA AUTORIZACION

DIRECCION: Calle Miguel Angel Monclus # 5
SECTOR: Mirador Norte
CIUDAD: Santo Domingo
PROVINCIA: DN


PROPIETARIO:

BALCONES RESIDENCIALES A.S., S.R.L.

RES TAURUS VI
NOMBRE DE LA HOJA
PLANOS ARQUITECTONICOS

DISEÑO ARQUITECTÓNICO:		23090
Arq. Robert Gil Luciano		CODIA
CÁLCULO ESTRUCTURAL		18538
Ing. Rafael Rosario		CODIA
DISEÑO ELÉCTRICO:		13231
Ing. Máximo Paniagua		CODIA
DISEÑO SANITARIO:		23473
Arq. Oscar Nuñez Bueno		CODIA
COLABORACION: Arq. Eliseo Montoya		

15
19

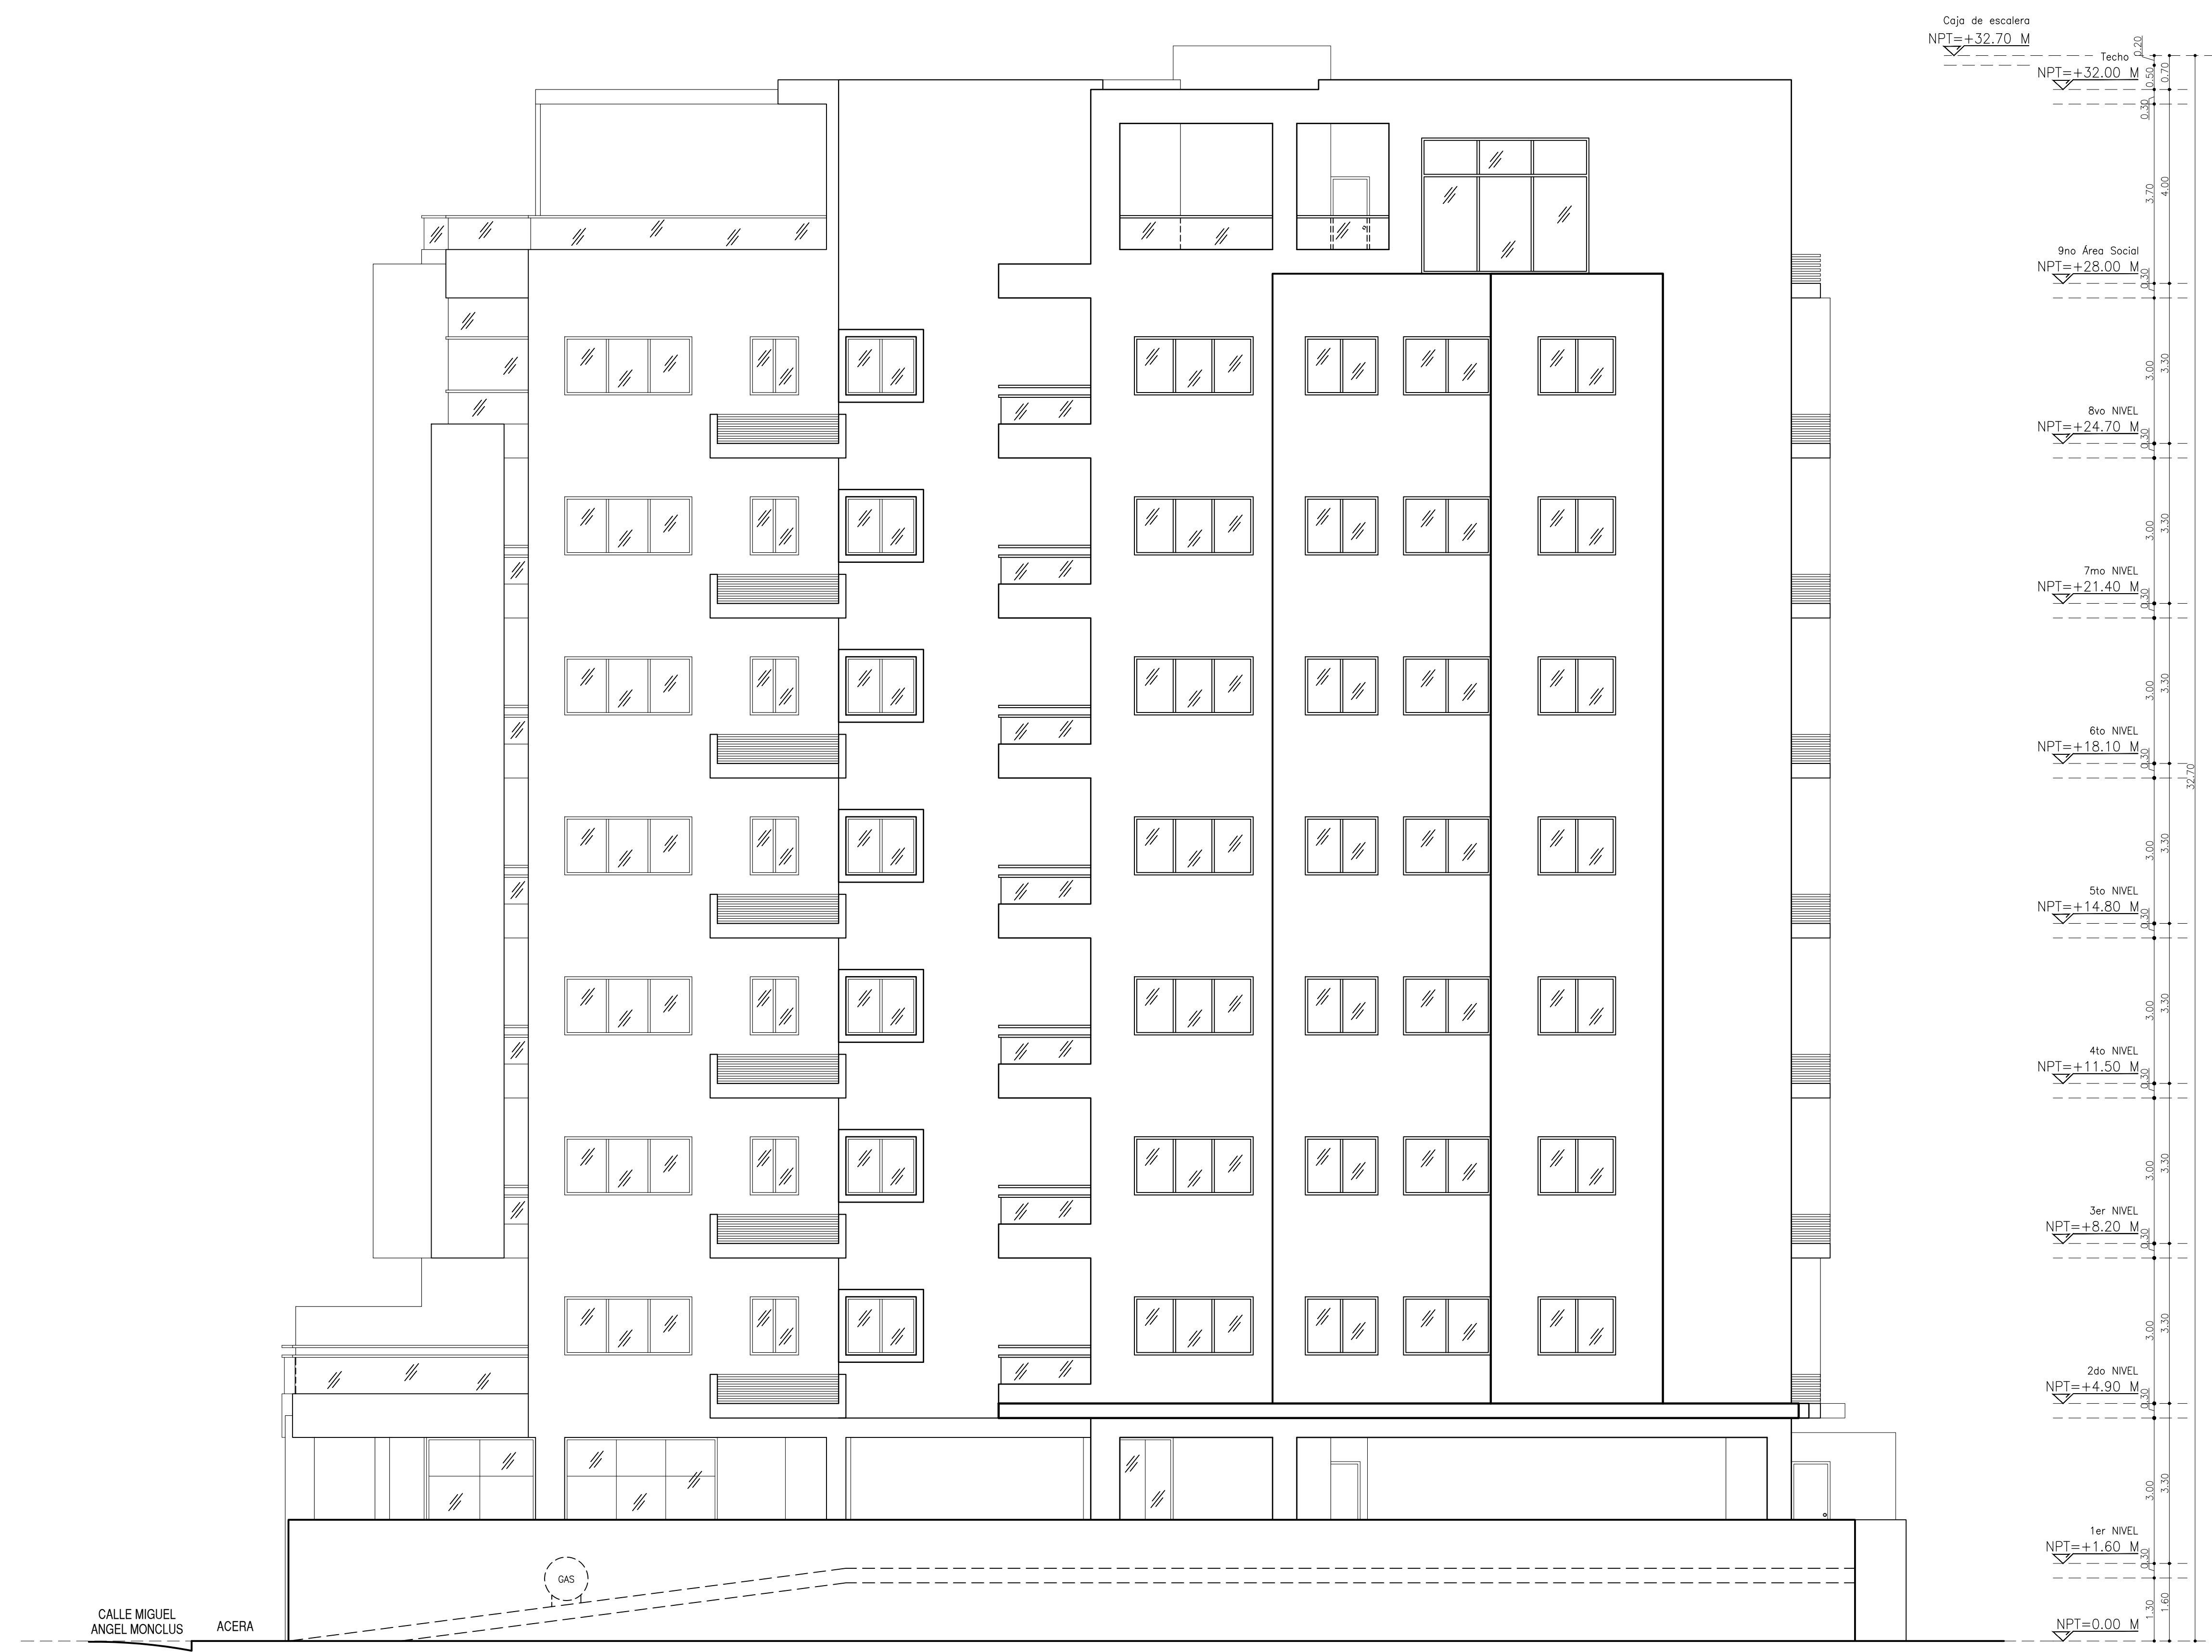

Elevación Lateral Derecha

Esc.: 1: 75



Elevación Lateral Izquierda

Esc.: 1: 75



ESTE DISEÑO ES PROPIEDAD DE A R GIL ARQUITECTOS SRL
PROHIBIDA SU REPRODUCCION PARCIAL O TOTAL
SIN PREVIA AUTORIZACION

DIRECCION: Calle Miguel Angel Monclus # 5
SECTOR: Mirador Norte
CIUDAD: Santo Domingo
PROVINCIA: DN

PROPIETARIO:
BALCONES RESIDENCIALES A.S., S.R.L.

RES TAURUS VI

NOMBRE DE LA HOJA:
PLANOS ARQUITECTONICOS

DISEÑO ARQUITECTÓNICO:	23090 CODIA
Arq. Robert Gil Luciano	
CÁLCULO ESTRUCTURAL:	18538 CODIA
Ing. Rafael Rosario	
DISEÑO ELÉCTRICO:	13231 CODIA
Ing. Máximo Paniagua	
DISEÑO SANITARIO:	23473 CODIA
Arq. Oscar Nuñez Bueno	
COLABORACION: Arq. Eliseo Montoya	

16 / 19



ESTE DISEÑO ES PROPIEDAD DE A R GIL ARQUITECTOS SRL
PROHIBIDA SU REPRODUCCION PARCIAL O TOTAL
SIN PREVIA AUTORIZACION

DIRECCION: Calle Miguel Angel Monclus # 5

SECTOR: Mirador Norte

CIUDAD: Santo Domingo

PROVINCIA: DN

PROPIETARIO:

BALCONES RESIDENCIALES A.S., S.R.L.

RES TAURUS VI

NOMBRE DE LA HOJA:
PLANOS ARQUITECTONICOS


DISEÑO ARQUITECTÓNICO:	23090 CODIA
Arq. Robert Gil Luciano	
CÁLCULO ESTRUCTURAL:	18538 CODIA
Ing. Rafael Rosario	
DISEÑO ELÉCTRICO:	13231 CODIA
Ing. Máximo Paniagua	
DISEÑO SANITARIO:	23473 CODIA
Arq. Oscar Nuñez Bueno	
COLABORACION: Arq. Eliseo Montoya	

	17 / 19
--	------------



Elevación Posterior

Esc.: 1: 75

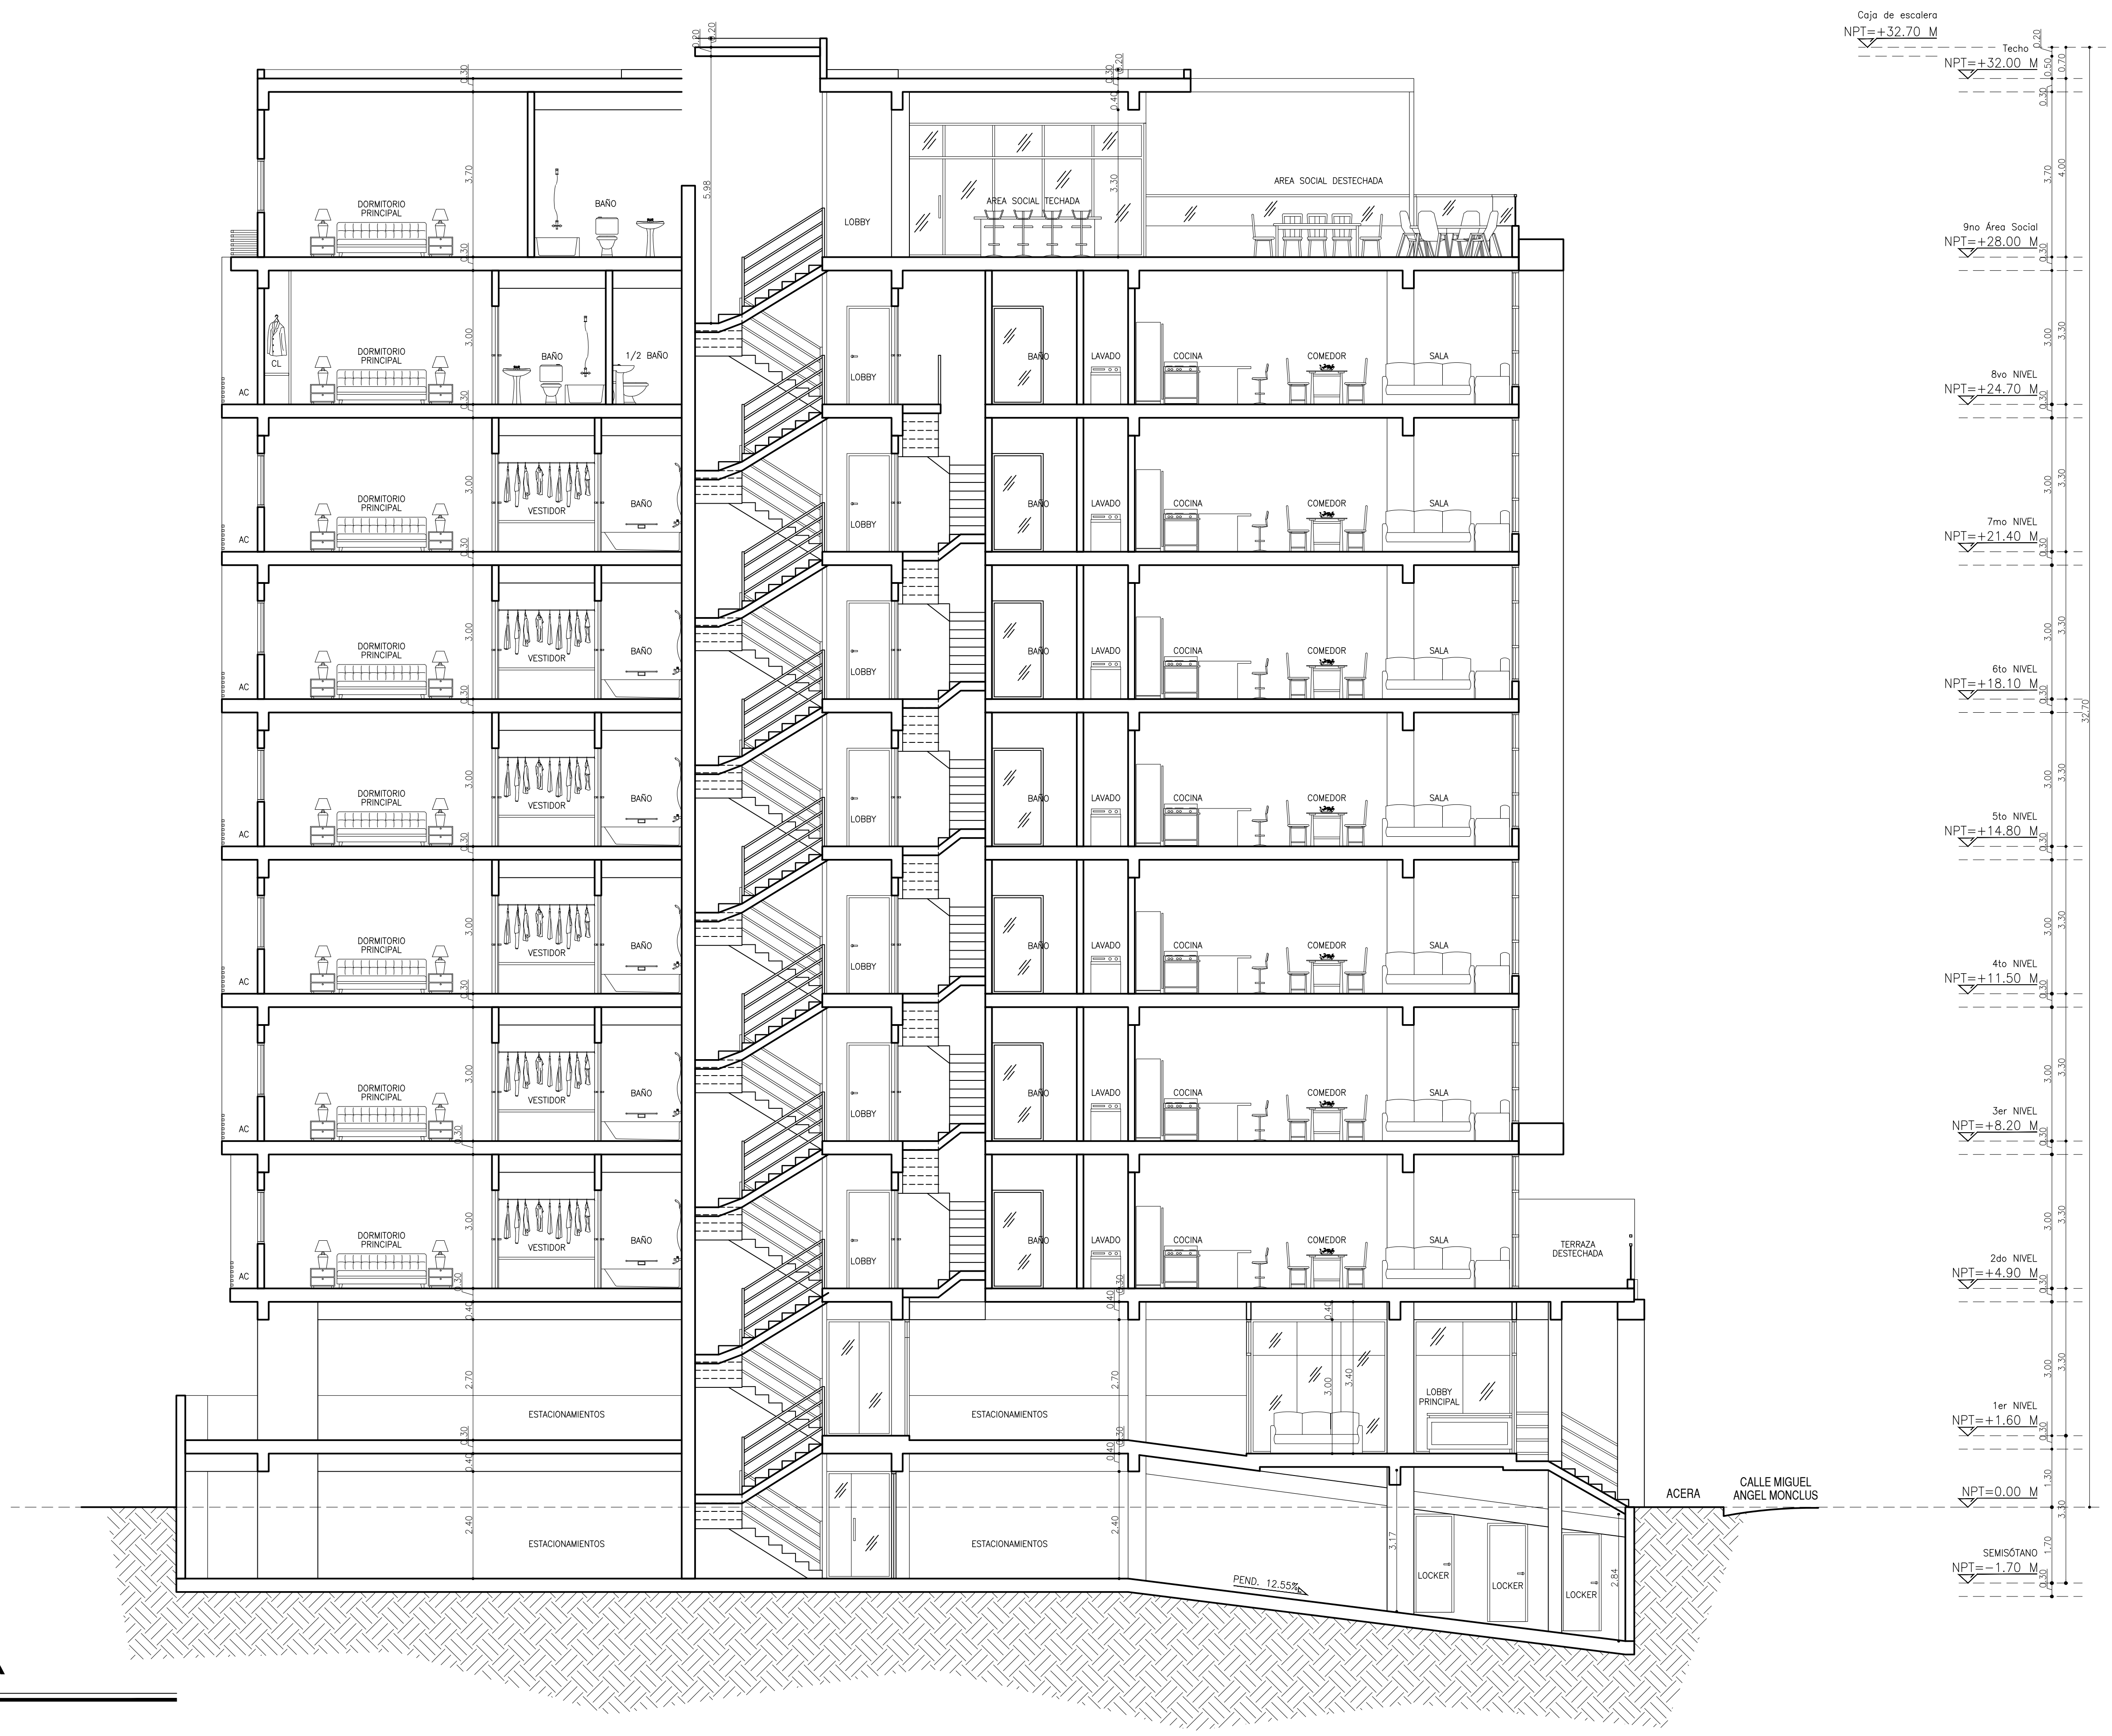

Sección A-A

Esc.: 1: 75



ESTE DISEÑO ES PROPIEDAD DE A R GIL ARQUITECTOS SRL
PROHIBIDA SU REPRODUCCION PARCIAL O TOTAL
SIN PREVIA AUTORIZACION

DIRECCION: Calle Miguel Angel Monclus # 5
SECTOR: Mirador Norte
CIUDAD: Santo Domingo
PROVINCIA: DN


PROPIETARIO:


BALCONES RESIDENCIALES A.S., S.R.L.

RES TAURUS VI

NOMBRE DE LA HOJA:
PLANOS ARQUITECTONICOS

DISEÑO ARQUITECTÓNICO:	23090 CODIA
Arq. Robert Gil Luciano	
CÁLCULO ESTRUCTURAL	18538 CODIA
Ing. Rafael Rosario	
DISEÑO ELÉCTRICO:	13231 CODIA
Ing. Máximo Paniagua	
DISEÑO SANITARIO:	23473 CODIA
Arq. Oscar Nuñez Bueno	
COLABORACION: Arq. Eliseo Montoya	

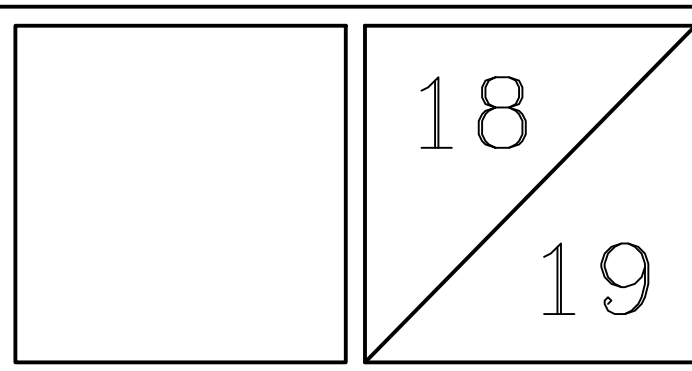

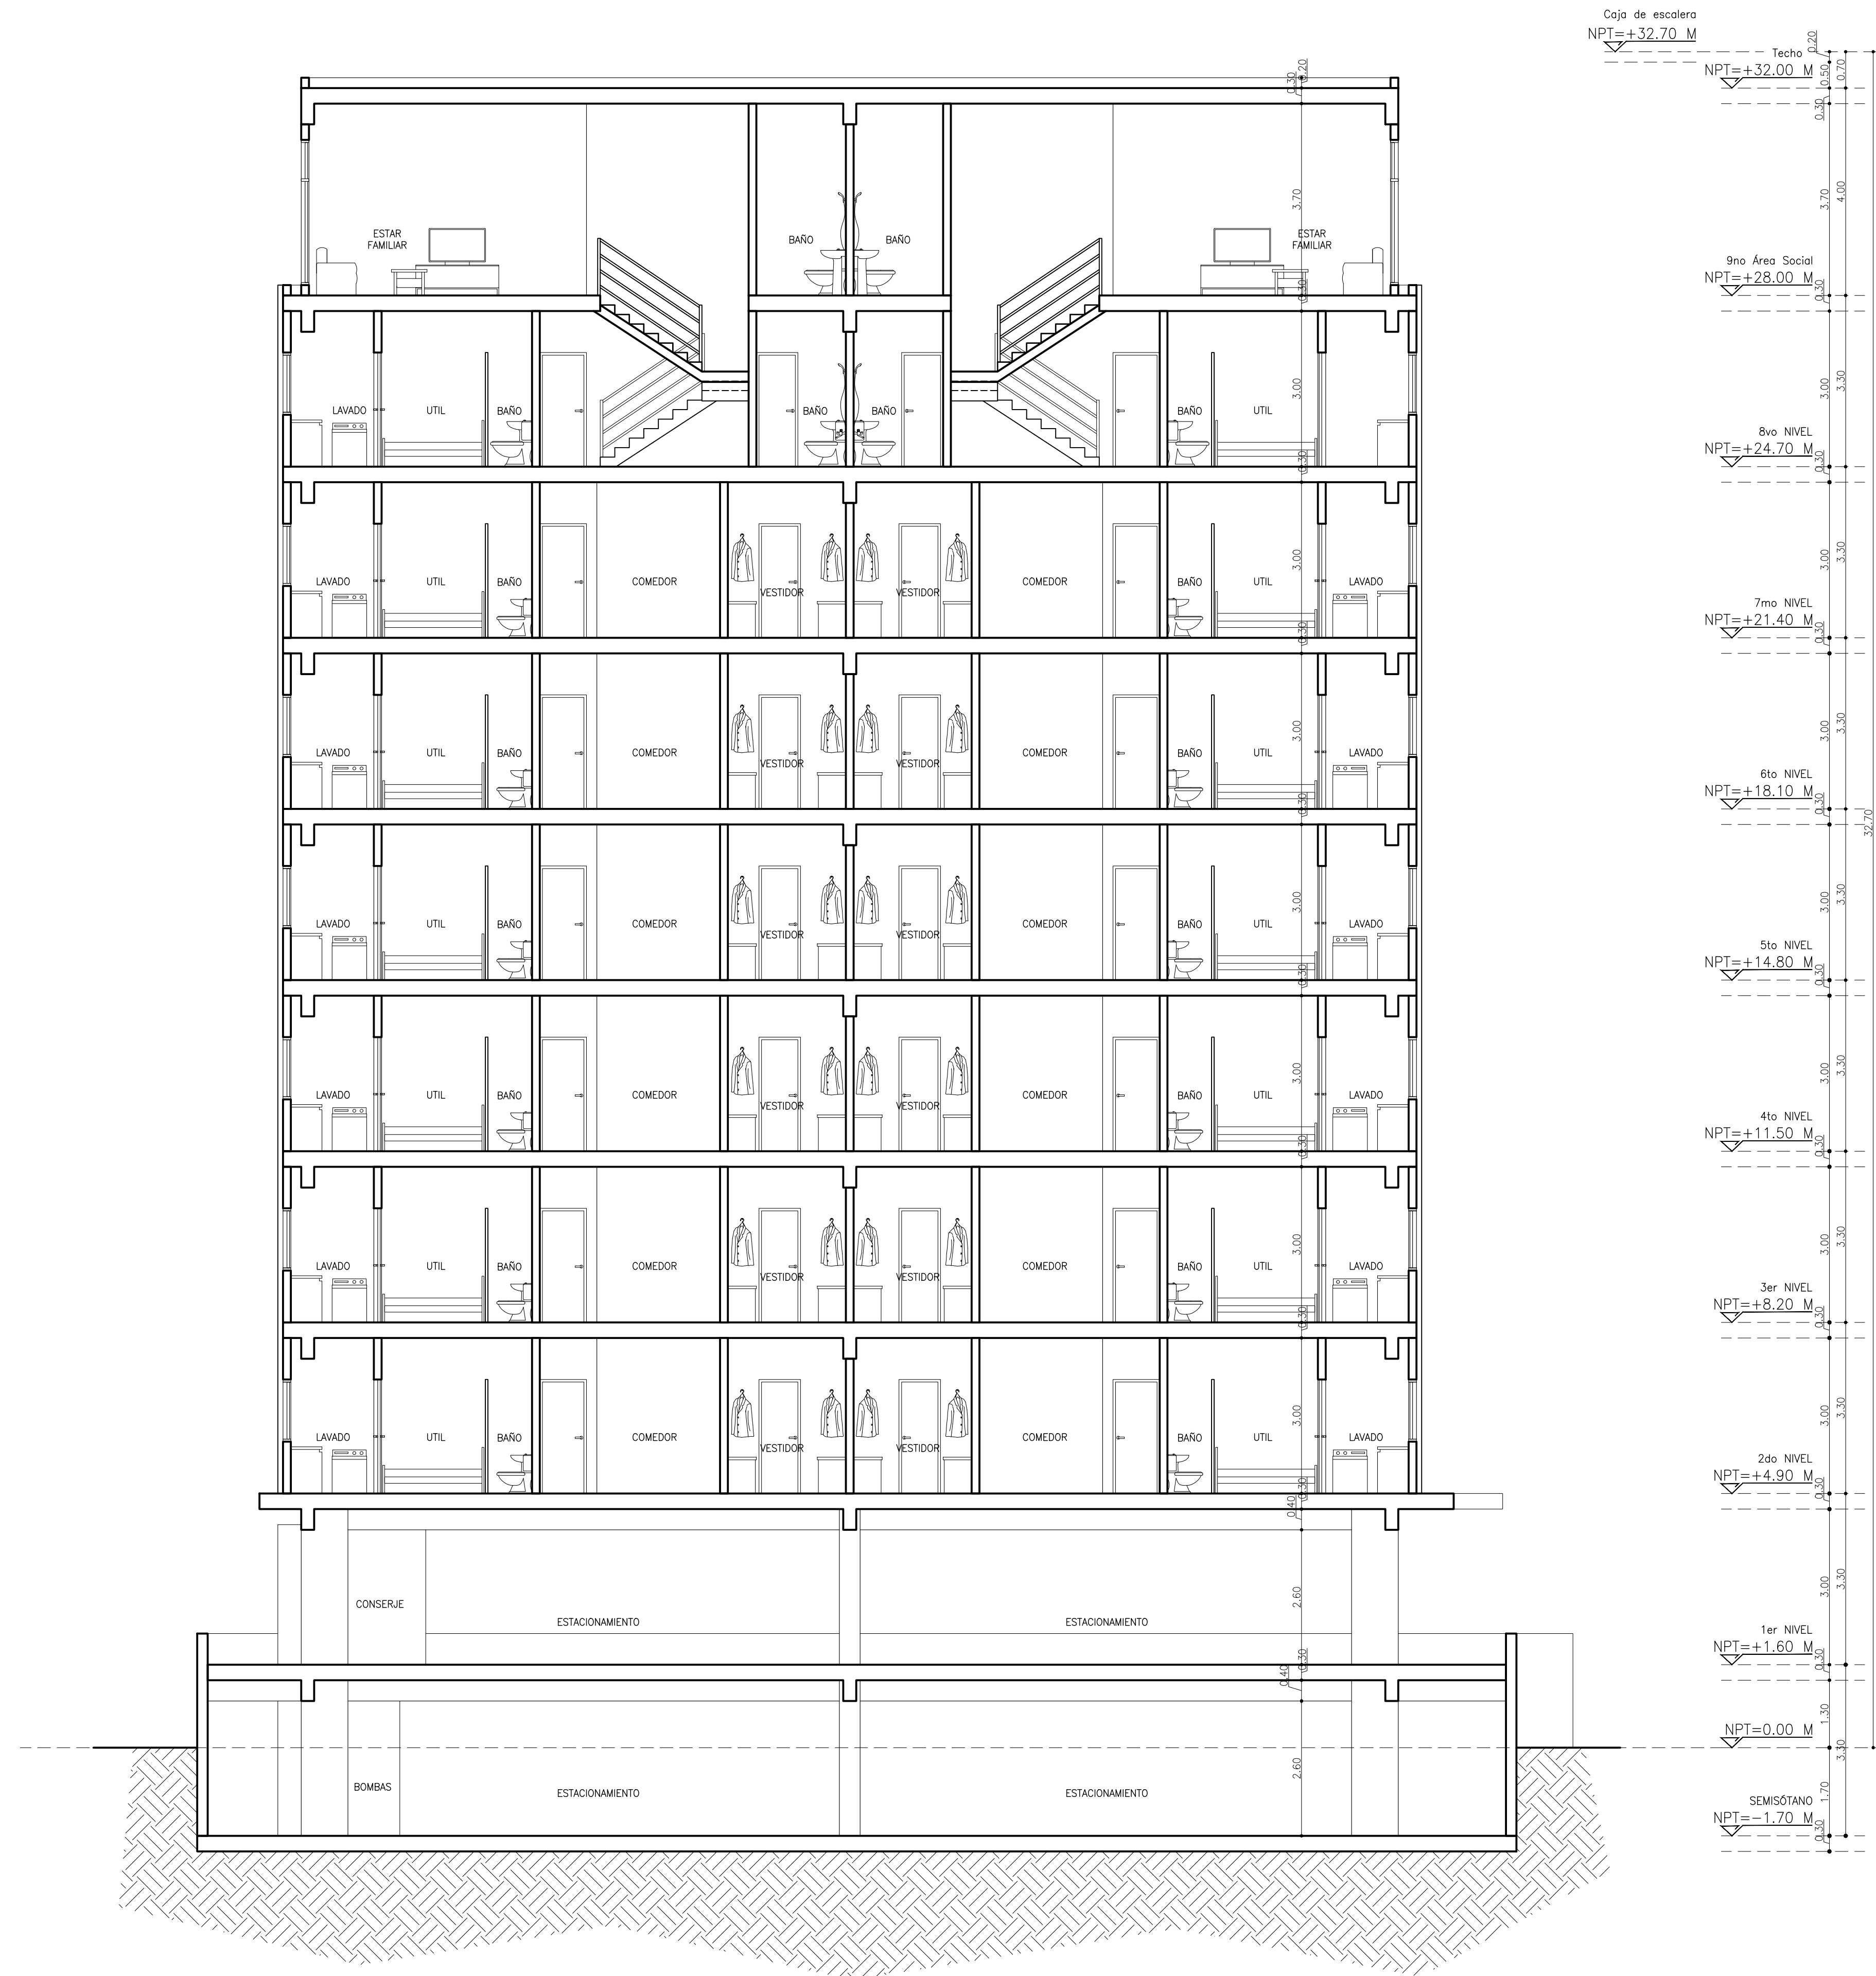

Sección B-B

Esc.: 1: 75



ESTE DISEÑO ES PROPIEDAD DE A R GIL ARQUITECTOS SRL
PROHIBIDA SU REPRODUCCION PARCIAL O TOTAL
SIN PREVIA AUTORIZACION

DIRECCION: Calle Miguel Angel Monclus # 5
SECTOR: Mirador Norte
CIUDAD: Santo Domingo
PROVINCIA: DN

PROPIETARIO:

BALCONES RESIDENCIALES A.S., S.R.L.

RES TAURUS VI

NOMBRE DE LA HOJA:
PLANOS ARQUITECTONICOS

DISEÑO ARQUITECTÓNICO:	23090 CODIA
Arq. Robert Gil Luciano	
CÁLCULO ESTRUCTURAL:	18538 CODIA
Ing. Rafael Rosario	
DISEÑO ELÉCTRICO:	13231 CODIA
Ing. Máximo Paniagua	
DISEÑO SANITARIO:	23473 CODIA
Arq. Oscar Nuñez Bueno	
COLABORACION: Arq. Eliseo Montoya	

