


RANCHO SAN ISIDRO

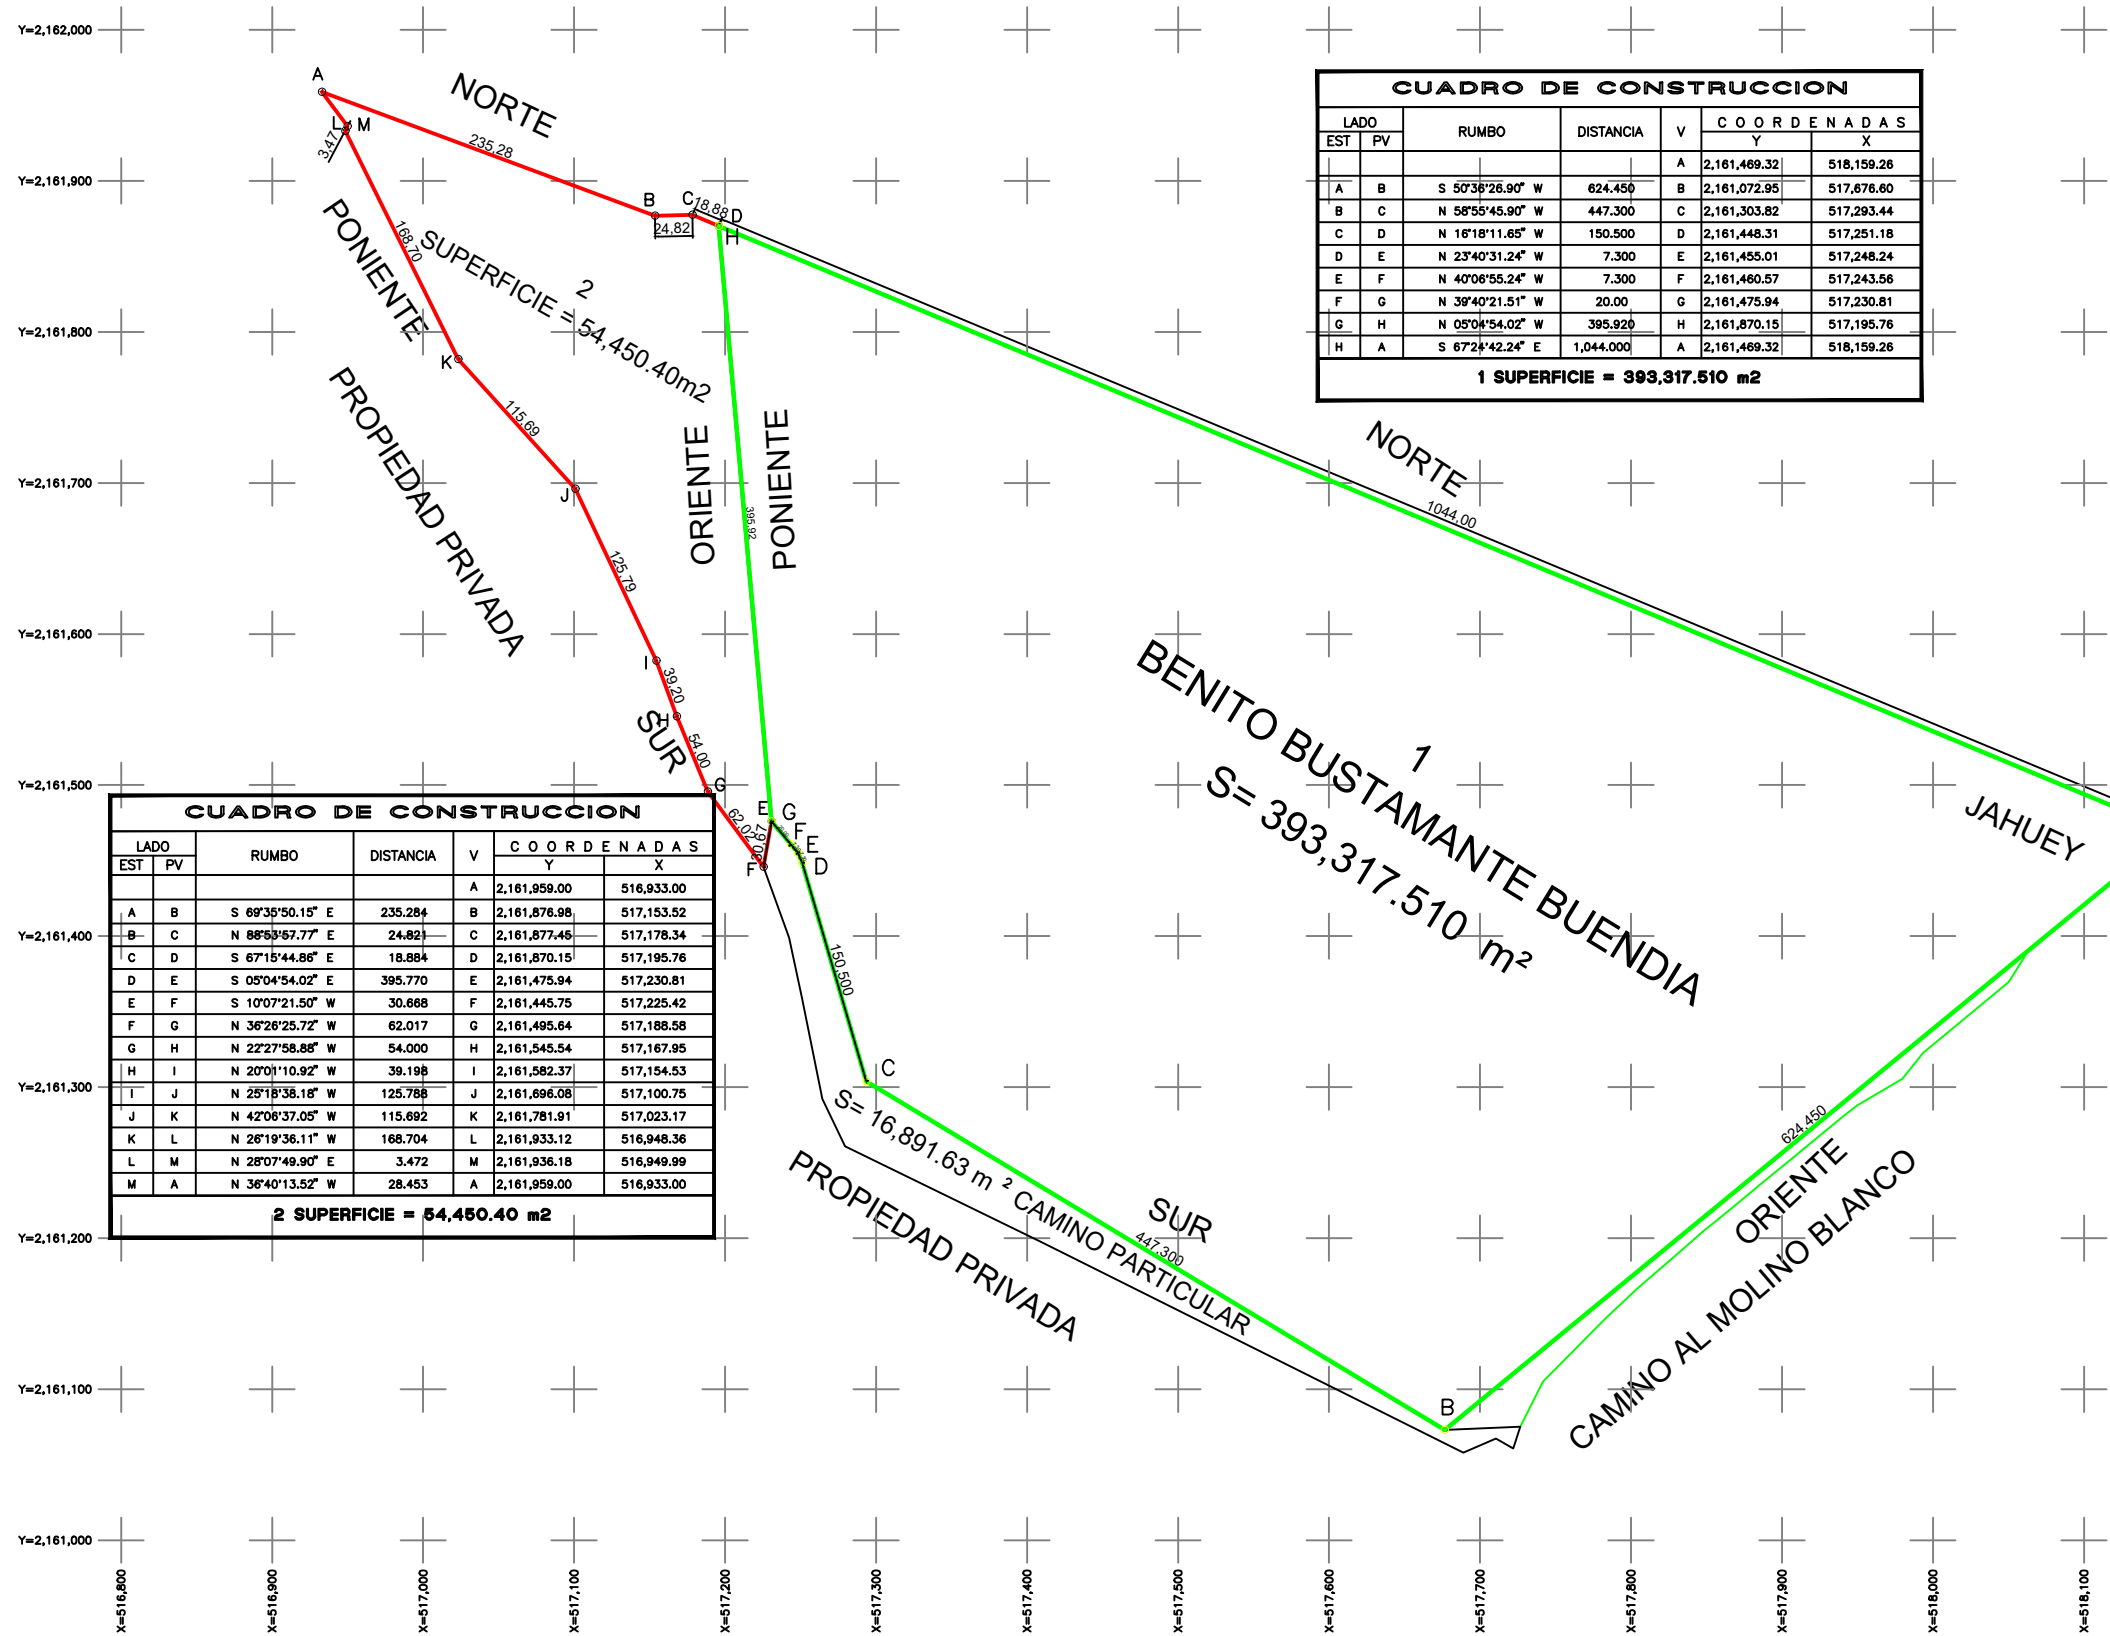

ORIENTACIÓN

SIMBOLOGIA:

BNS BANCO DE NIVEL

REGISTRO

ARBOL

A VERTICE ZONA DE OBRA

0.0000 NIVEL DE PISO

Polygonal Predio

CUADRO DE CONSTRUCCION

LADO	EST	PV	RUMBO	DISTANCIA	V	COORDENADAS	
						Y	X
A	B		S 68°35'50.15" E	235.284	B	2,161,876.98	517,153.52
B	C		N 88°53'57.77" E	24.821	C	2,161,877.45	517,178.34
C	D		S 67°15'44.86" E	18.884	D	2,161,870.15	517,195.76
D	E		S 05°04'54.02" E	395.770	E	2,161,475.94	517,230.81
E	F		S 10°07'21.50" W	30.668	F	2,161,445.75	517,225.42
F	G		N 36°26'25.72" W	62.017	G	2,161,495.64	517,188.58
G	H		N 22°27'58.88" W	54.000	H	2,161,545.54	517,167.95
H	I		N 20°01'10.92" W	39.198	I	2,161,582.37	517,154.53
I	J		N 25°18'38.18" W	125.788	J	2,161,696.08	517,100.75
J	K		N 42°08'37.05" W	115.692	K	2,161,781.91	517,023.17
K	L		N 26°19'36.11" W	168.704	L	2,161,933.12	516,948.36
L	M		N 28°07'49.90" E	3.472	M	2,161,936.18	516,949.99
M	A		N 36°40'13.52" W	28.453	A	2,161,959.00	516,933.00

2 SUPERFICIE = 54,450.40 m²

CUADRO DE CONSTRUCCION

LADO	EST	PV	RUMBO	DISTANCIA	V	COORDENADAS	
						Y	X
A	B		S 68°35'50.15" E	235.284	B	2,161,876.98	517,153.52
B	C		N 88°53'57.77" E	24.821	C	2,161,877.45	517,178.34
C	D		S 67°15'44.86" E	18.884	D	2,161,870.15	517,195.76
D	E		S 05°04'54.02" E	395.770	E	2,161,475.94	517,230.81
E	F		S 10°07'21.50" W	30.668	F	2,161,445.75	517,225.42
F	G		N 36°26'25.72" W	62.017	G	2,161,495.64	517,188.58
G	H		N 22°27'58.88" W	54.000	H	2,161,545.54	517,167.95
H	I		N 20°01'10.92" W	39.198	I	2,161,582.37	517,154.53
I	J		N 25°18'38.18" W	125.788	J	2,161,696.08	517,100.75
J	K		N 42°08'37.05" W	115.692	K	2,161,781.91	517,023.17
K	L		N 26°19'36.11" W	168.704	L	2,161,933.12	516,948.36
L	M		N 28°07'49.90" E	3.472	M	2,161,936.18	516,949.99
M	A		N 36°40'13.52" W	28.453	A	2,161,959.00	516,933.00

2 SUPERFICIE = 54,450.40 m²

PROYECTO: LEVANTAMIENTO TOPOGRÁFICO

UBICACIÓN: CAMINO AL MOLINO BLANCO S/N

TEXCOCO, ESTADO DE MEXICO, Tepetlaoxtoc de Hidalgo, carretera Calpulalpan Texcoco.

PROPIETARIO: LEVANTO: GUSTAVO CRUZ G.

DIBUJO: GUSTAVO CRUZ G.

PREDIO: RANCHO SAN ISIDRO

PLANO: TOPOGRÁFICO

COTAS: METROS

FECHA: MARZO-2024

ESCALA: 1 : 250

ESCALA GRÁFICA

CLAVE: TOP-01

No PLANO: 01