


Semi-Sótano. ₋₁	NPT = -1.60 mts.
Sótano. ₋₂	NPT = -4.60 mts.
Sótano. ₋₃	NPT = -7.60 mts.
1er. Nivel	NPT = +1.40mts.
2do Nivel	NPT = 5.70 mts.
3er. Nivel	NPT = 9.00mts.
4to. Nivel	NPT = 12.30 mts.
5to. Nivel	NPT = 15.60 mts.
6to. Nivel	NPT = 22.20 mts.
7mo. Nivel	NPT = 20.00mts.
8vo. Nivel	NPT = 25.50mts.
9no. Nivel	NPT = 28.80 mts.
10mo. Nivel	NPT = 32.10 mts.
11vo. Nivel	NPT = 35.40 mts.
AZOTEA (Area Social)	NPT = 39.20 mts.
TECHO	NTT = 42.40 mts.

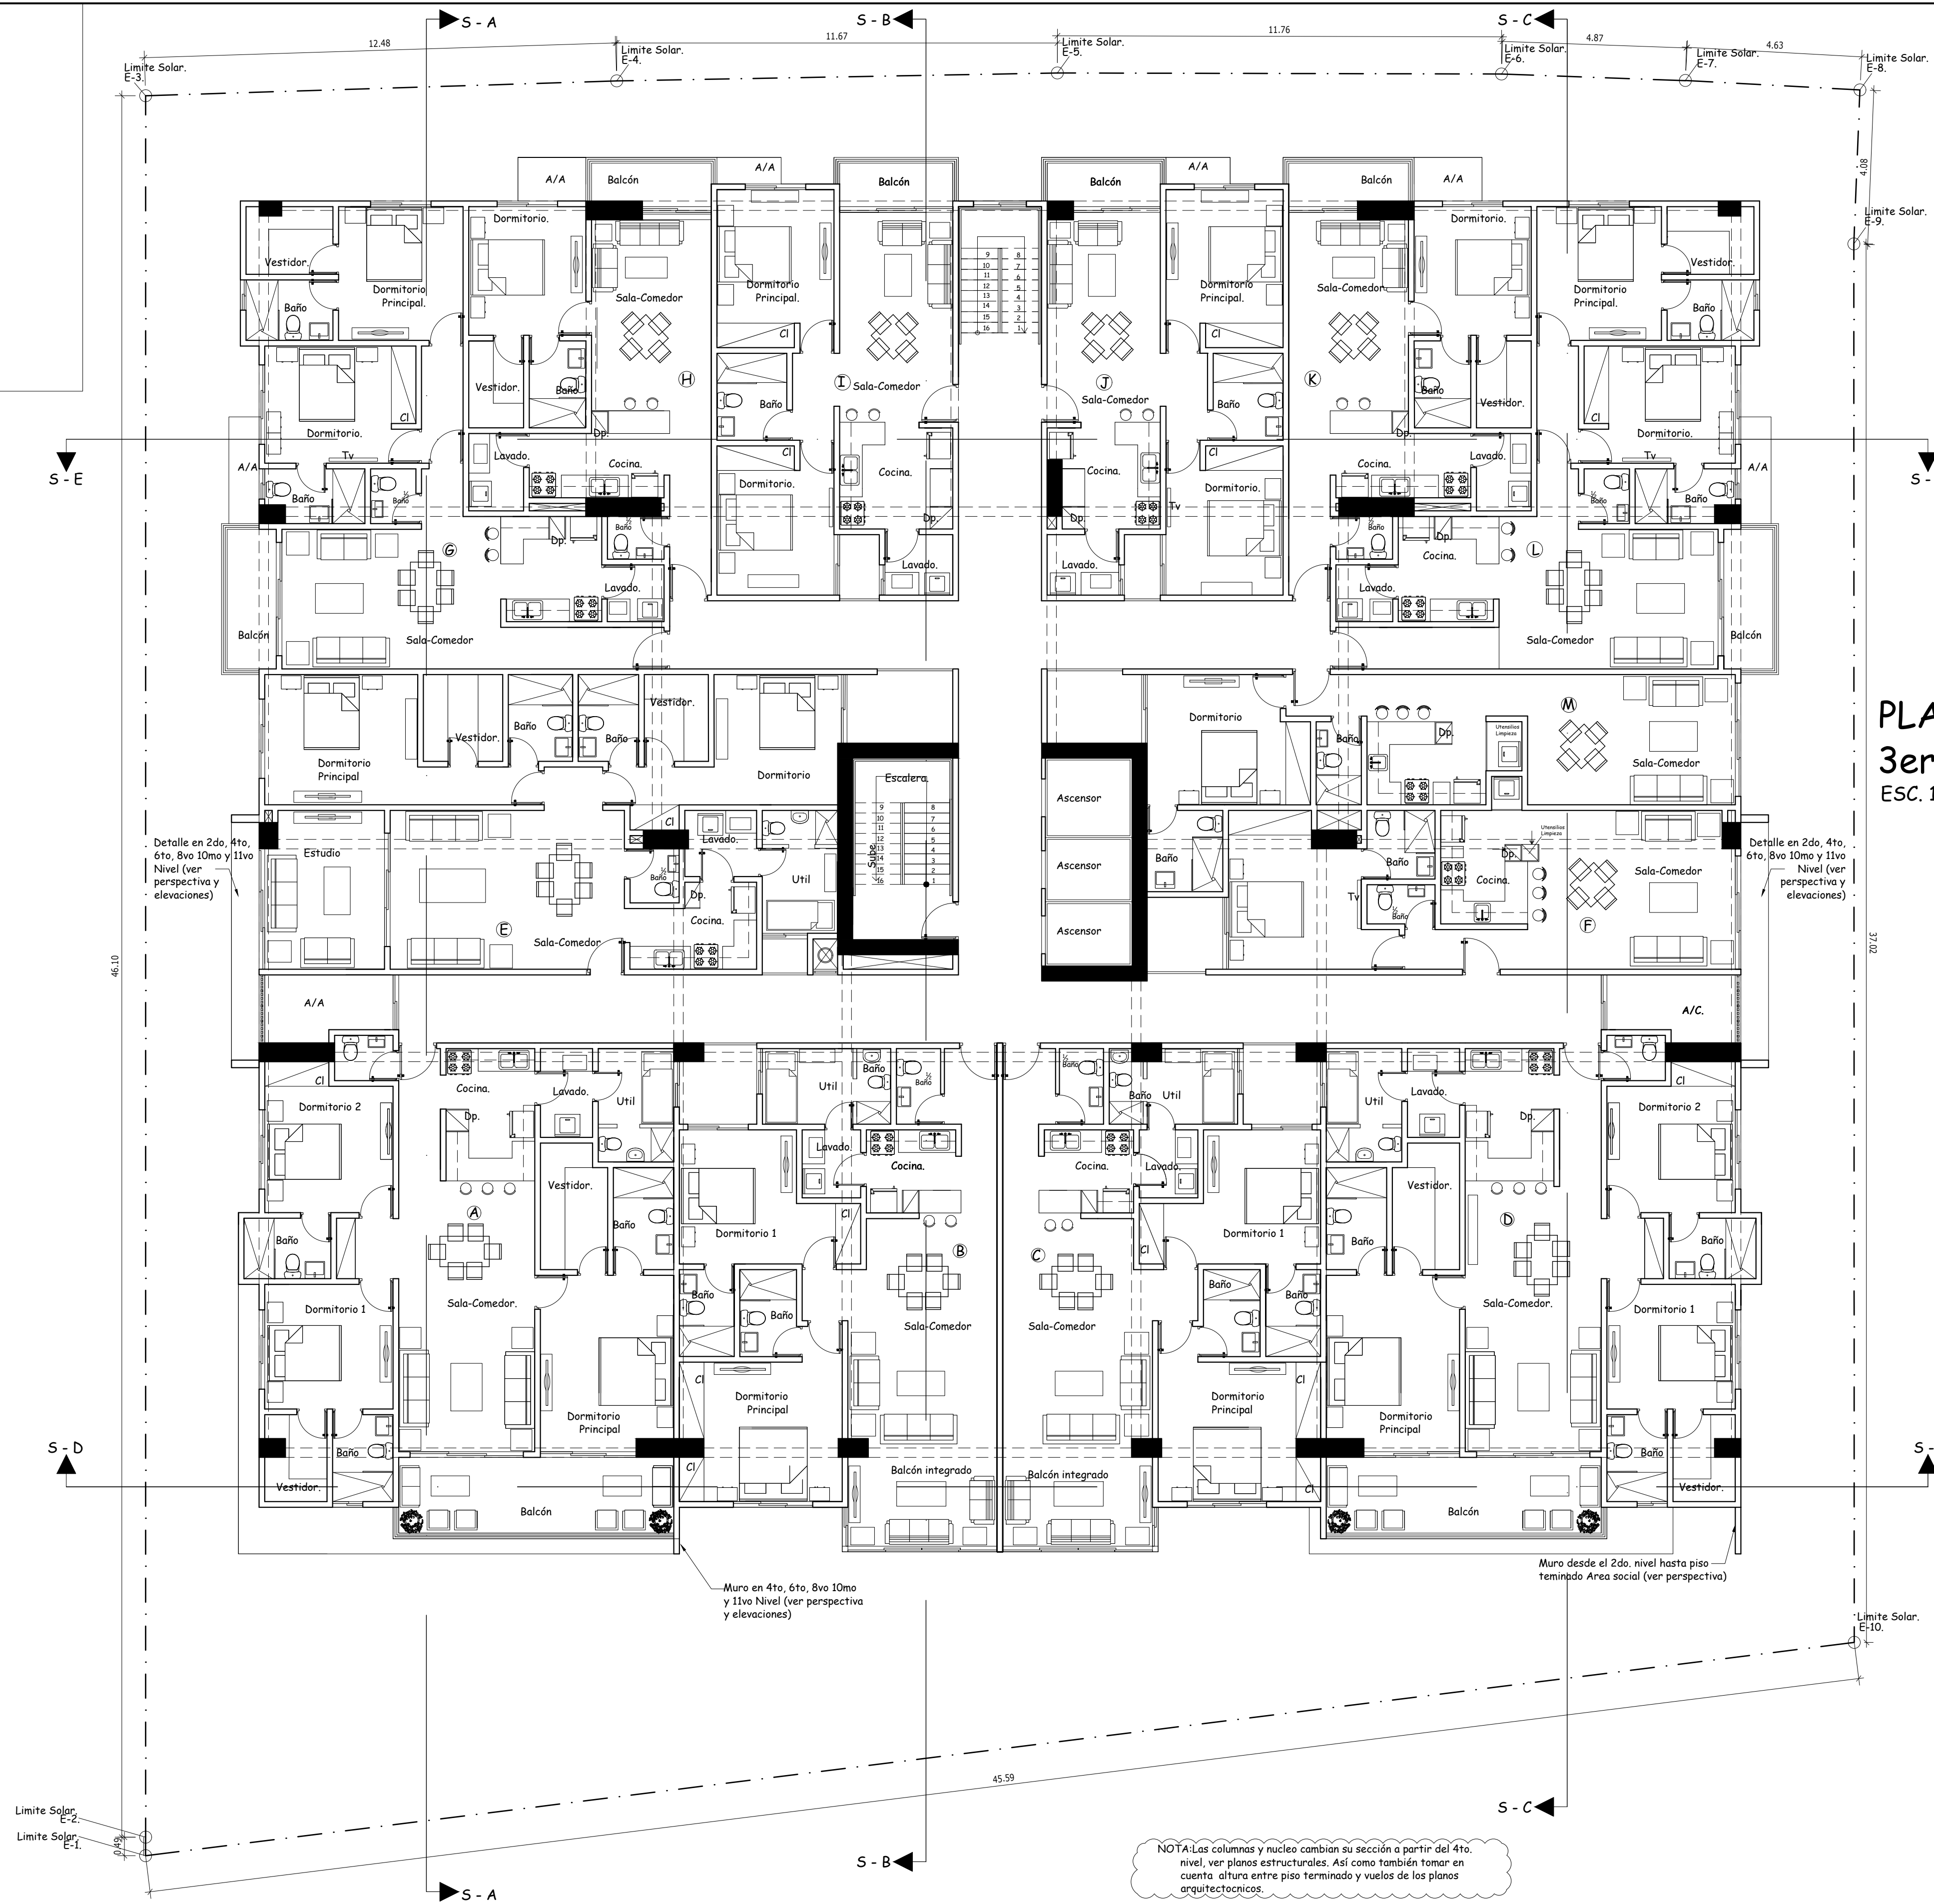

PLANTA ARQUITECTONICA AMUEBLADA
3er al 10mo. NIVEL
 ESC. 1:100

Detalle en 2do, 4to, 6to, 8vo, 10mo y 11vo Nivel (ver perspectiva y elevaciones)

Detalle en 2do, 4to, 6to, 8vo, 10mo y 11vo Nivel (ver perspectiva y elevaciones)

Muro en 4to, 6to, 8vo, 10mo y 11vo Nivel (ver perspectiva y elevaciones)

Muro desde el 2do. nivel hasta piso terminado Area social (ver perspectiva)

NOTA: Las columnas y núcleo cambian su sección a partir del 4to. nivel, ver planos estructurales. Así como también tomar en cuenta altura entre piso terminado y vueltos de los planos arquitectónicos.