


Semi-Sótano. ₁	NPT = -1.60 mts.
Sótano. ₂	NPT = -4.60 mts.
Sótano. ₃	NPT = -7.60 mts.
1er. Nivel	NPT = +1.40 mts.
2do Nivel	NPT = 5.70 mts.
3er. Nivel	NPT = 9.00 mts.
4to. Nivel	NPT = 12.30 mts.
5to. Nivel	NPT = 15.60 mts.
6to. Nivel	NPT = 18.90 mts.
7mo. Nivel	NPT = 22.20 mts.
8vo. Nivel	NPT = 25.50 mts.
9no. Nivel	NPT = 28.80 mts.
10mo. Nivel	NPT = 32.10 mts.
11vo. Nivel	NPT = 35.40 mts.
AZOTEA (Area Social)	NPT = 39.20 mts.
TECHO	NTT = 42.40 mts.

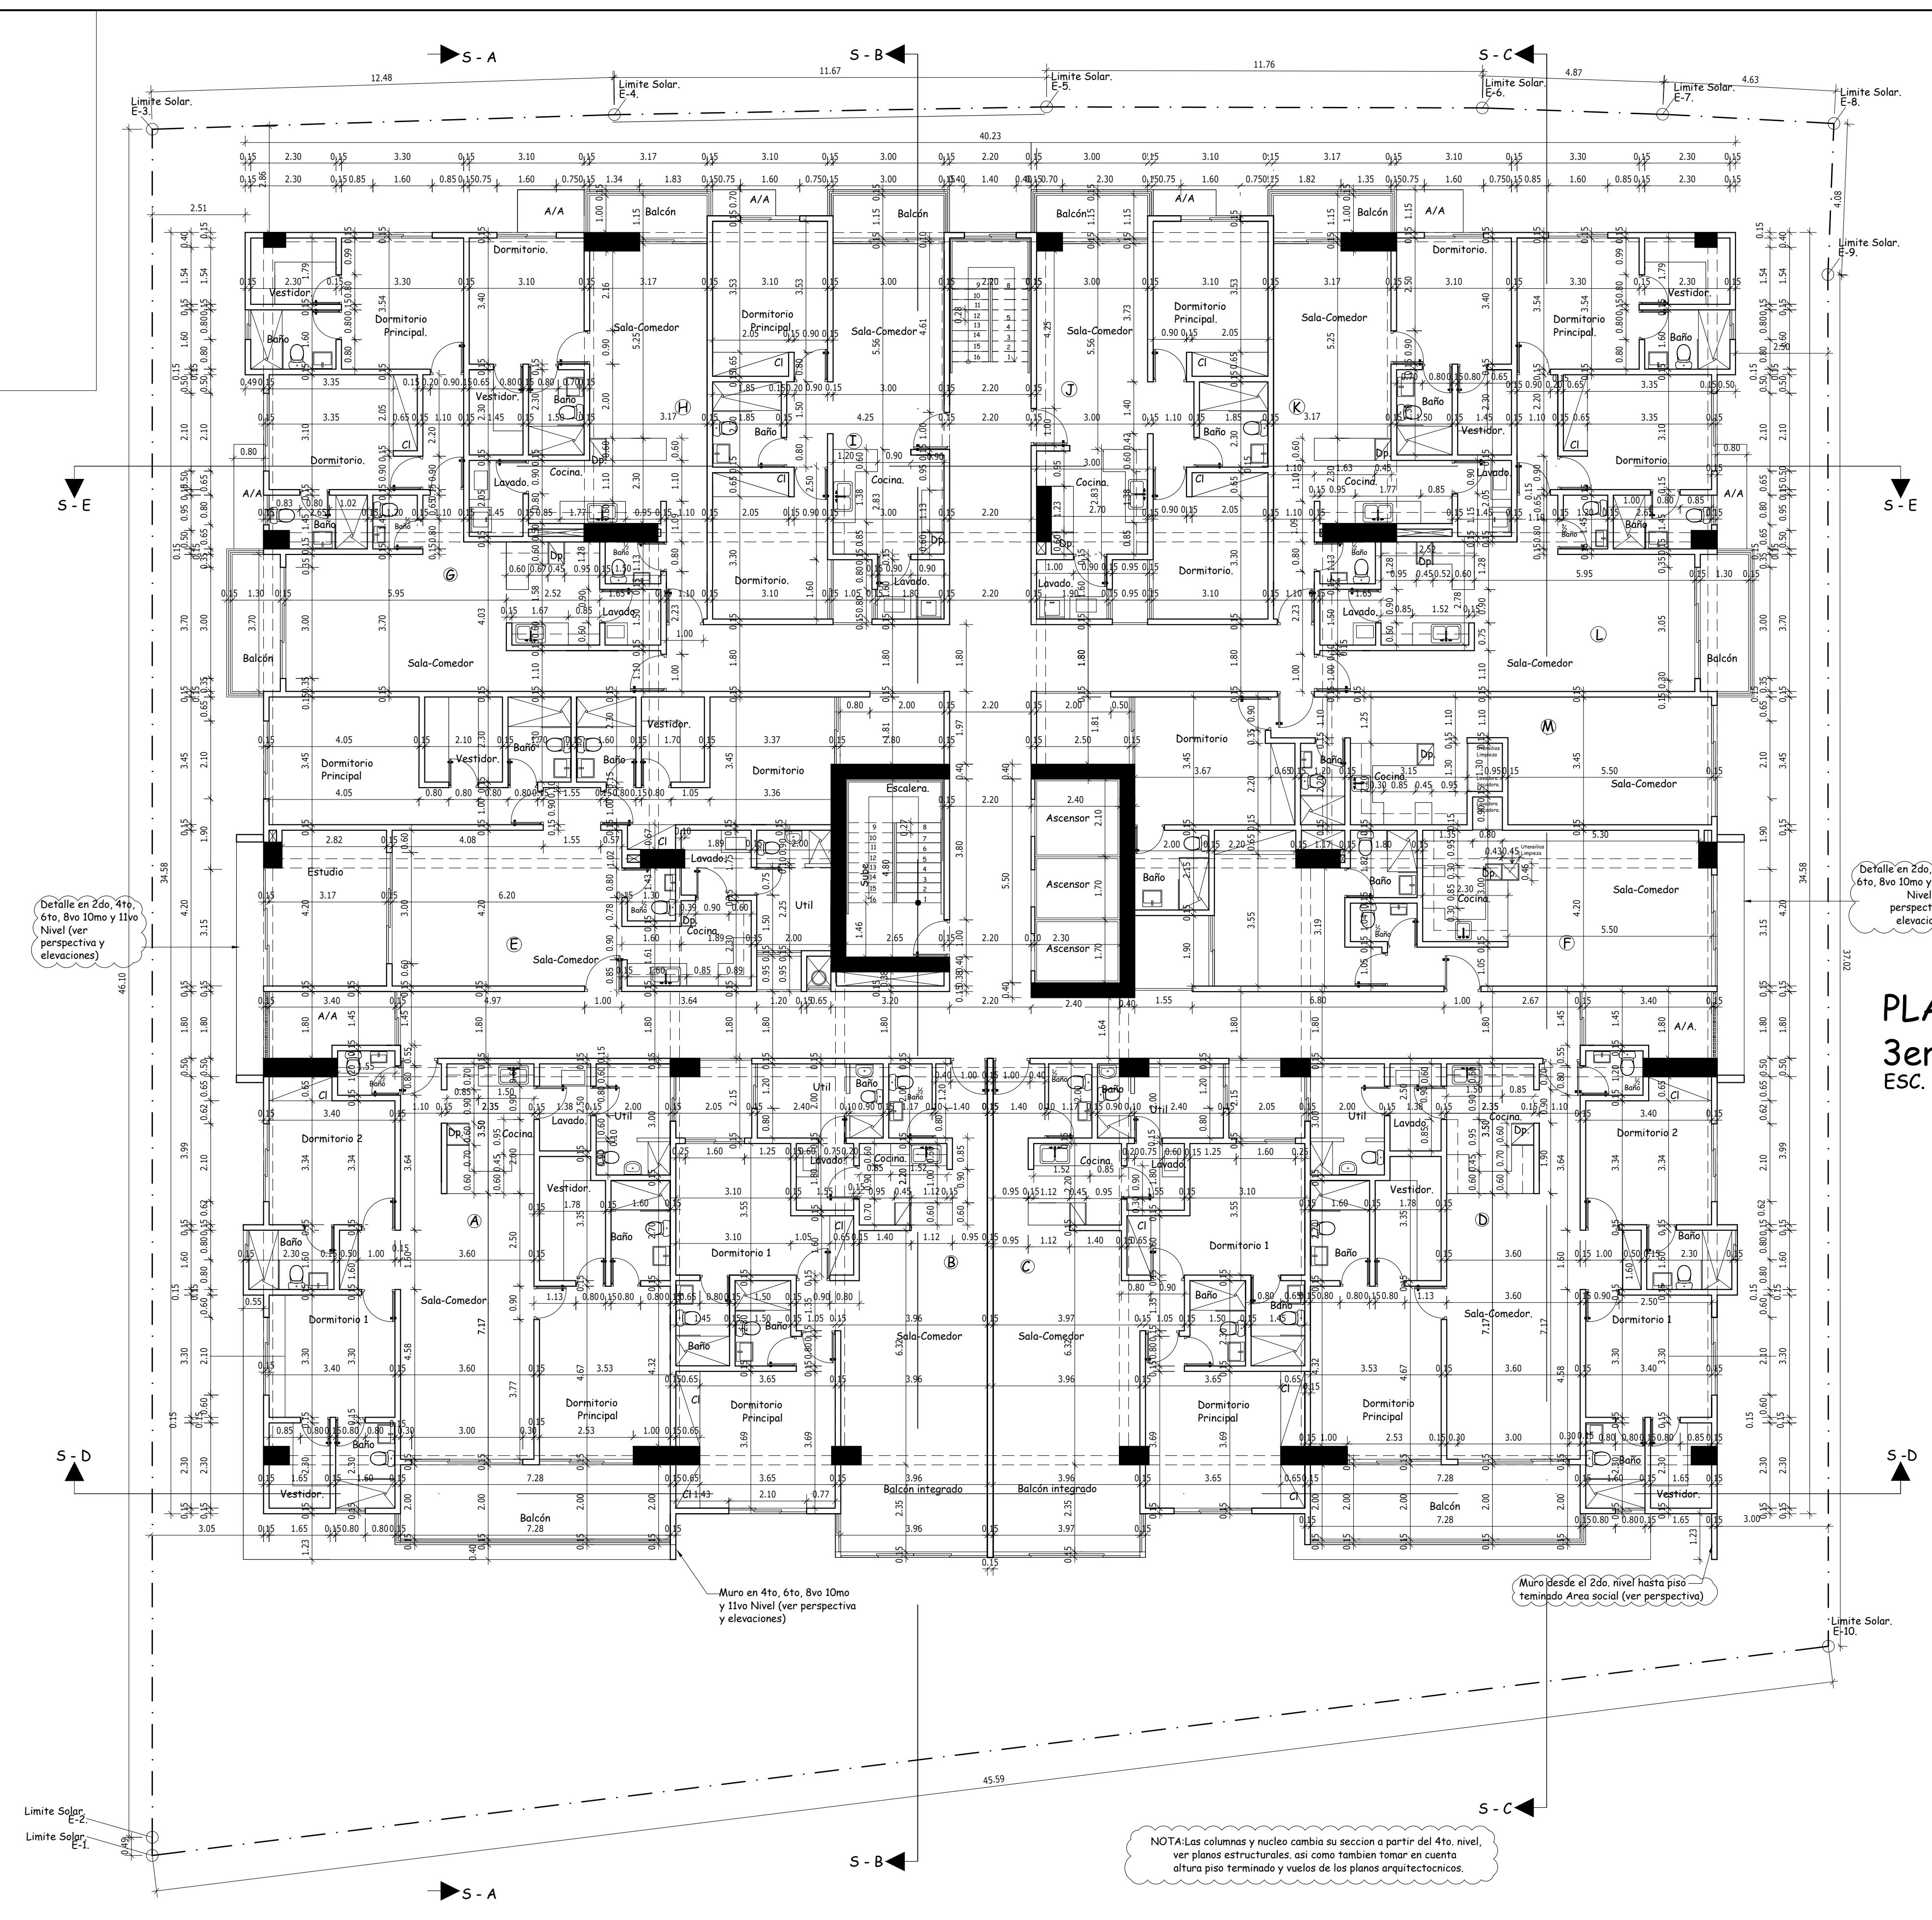

Detalle en 2do, 4to, 6to, 8vo 10mo y 11vo Nivel (ver perspectiva y elevaciones)

Detalle en 2do, 4to, 6to, 8vo 10mo y 11vo Nivel (ver perspectiva y elevaciones)

Muro en 4to, 6to, 8vo 10mo y 11vo Nivel (ver perspectiva y elevaciones)

Muro desde el 2do nivel hasta piso terminado Area social (ver perspectiva)

NOTA: Las columnas y núcleo cambia su sección a partir del 4to. nivel, ver planos estructurales, así como también tomar en cuenta altura piso terminado y vuelos de los planos arquitectónicos.

PLANTA ARQUITECTONICA DIMENSIONADA

3er al 10mo. NIVEL

Esc. 1:100