


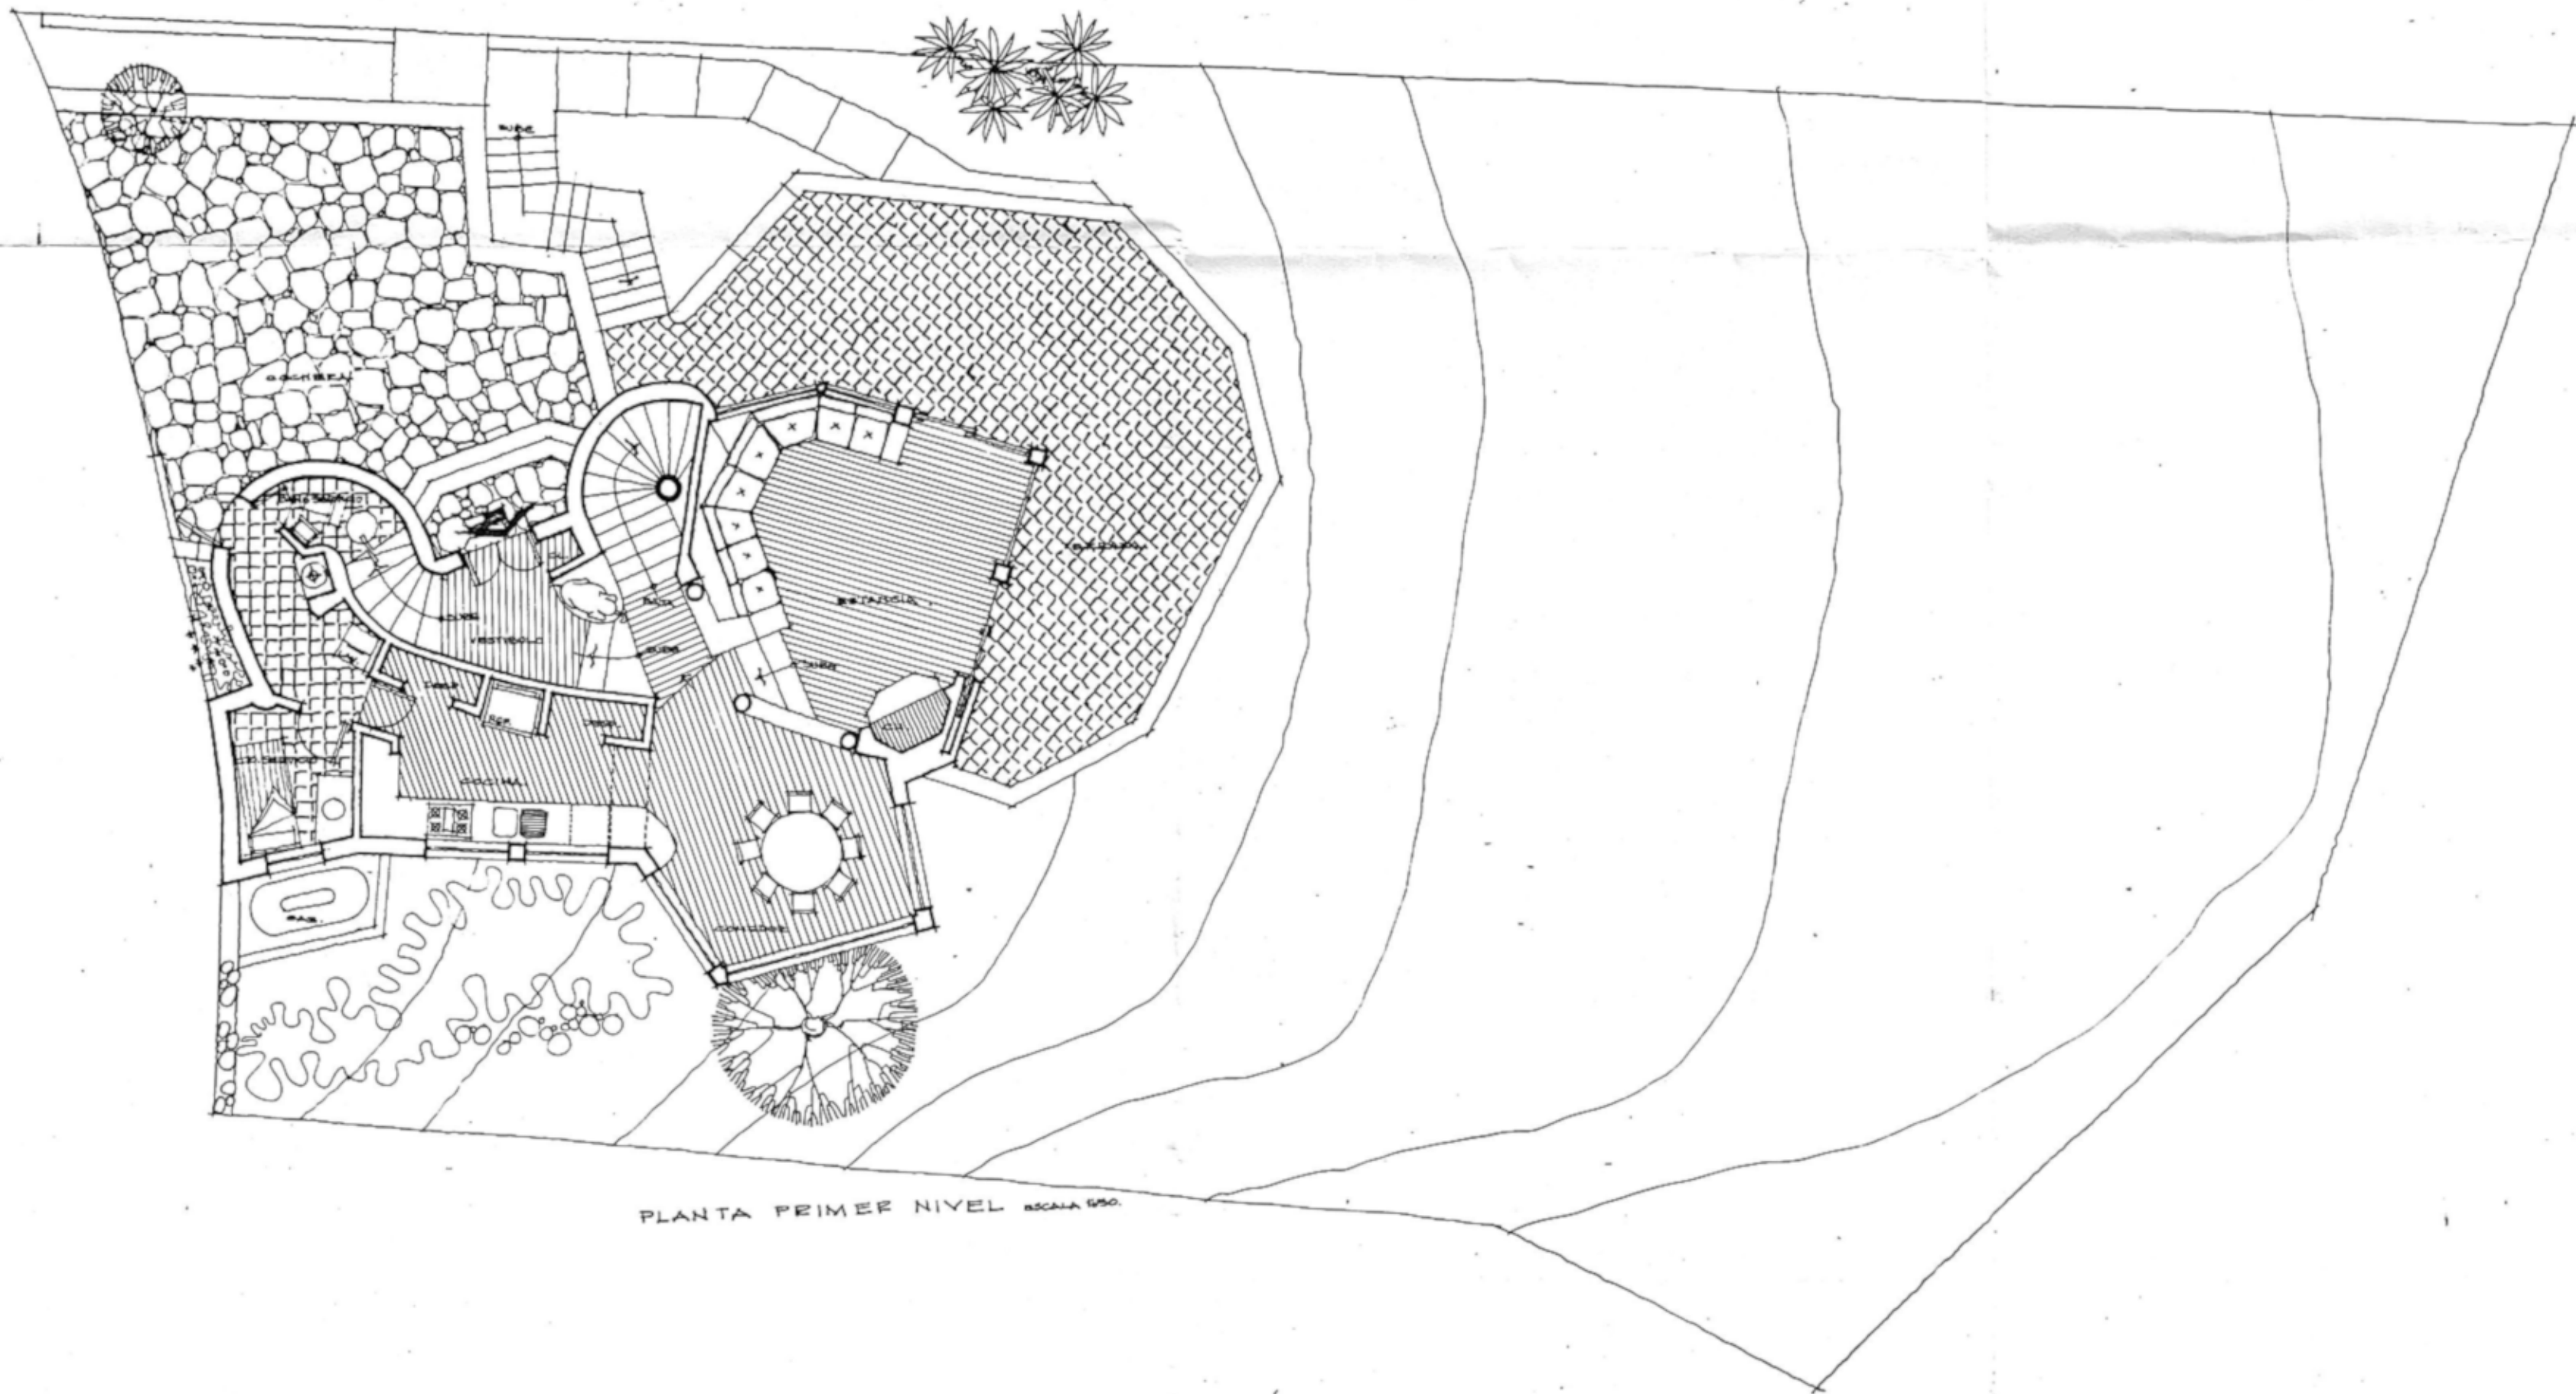

PLANTA PRIMER NIVEL ESCALA 1:500.

 PUA DIAZ AZORIN arquitecto.	obra: CASA HABITACION prop. corporación "ERW" SA. Loma Bonita MEXICO ubicación: nautico "El Escondido" lote n.º	
	plano: arquitectónico.	
	valle de Bravo edo. de México. febrero 1980	