
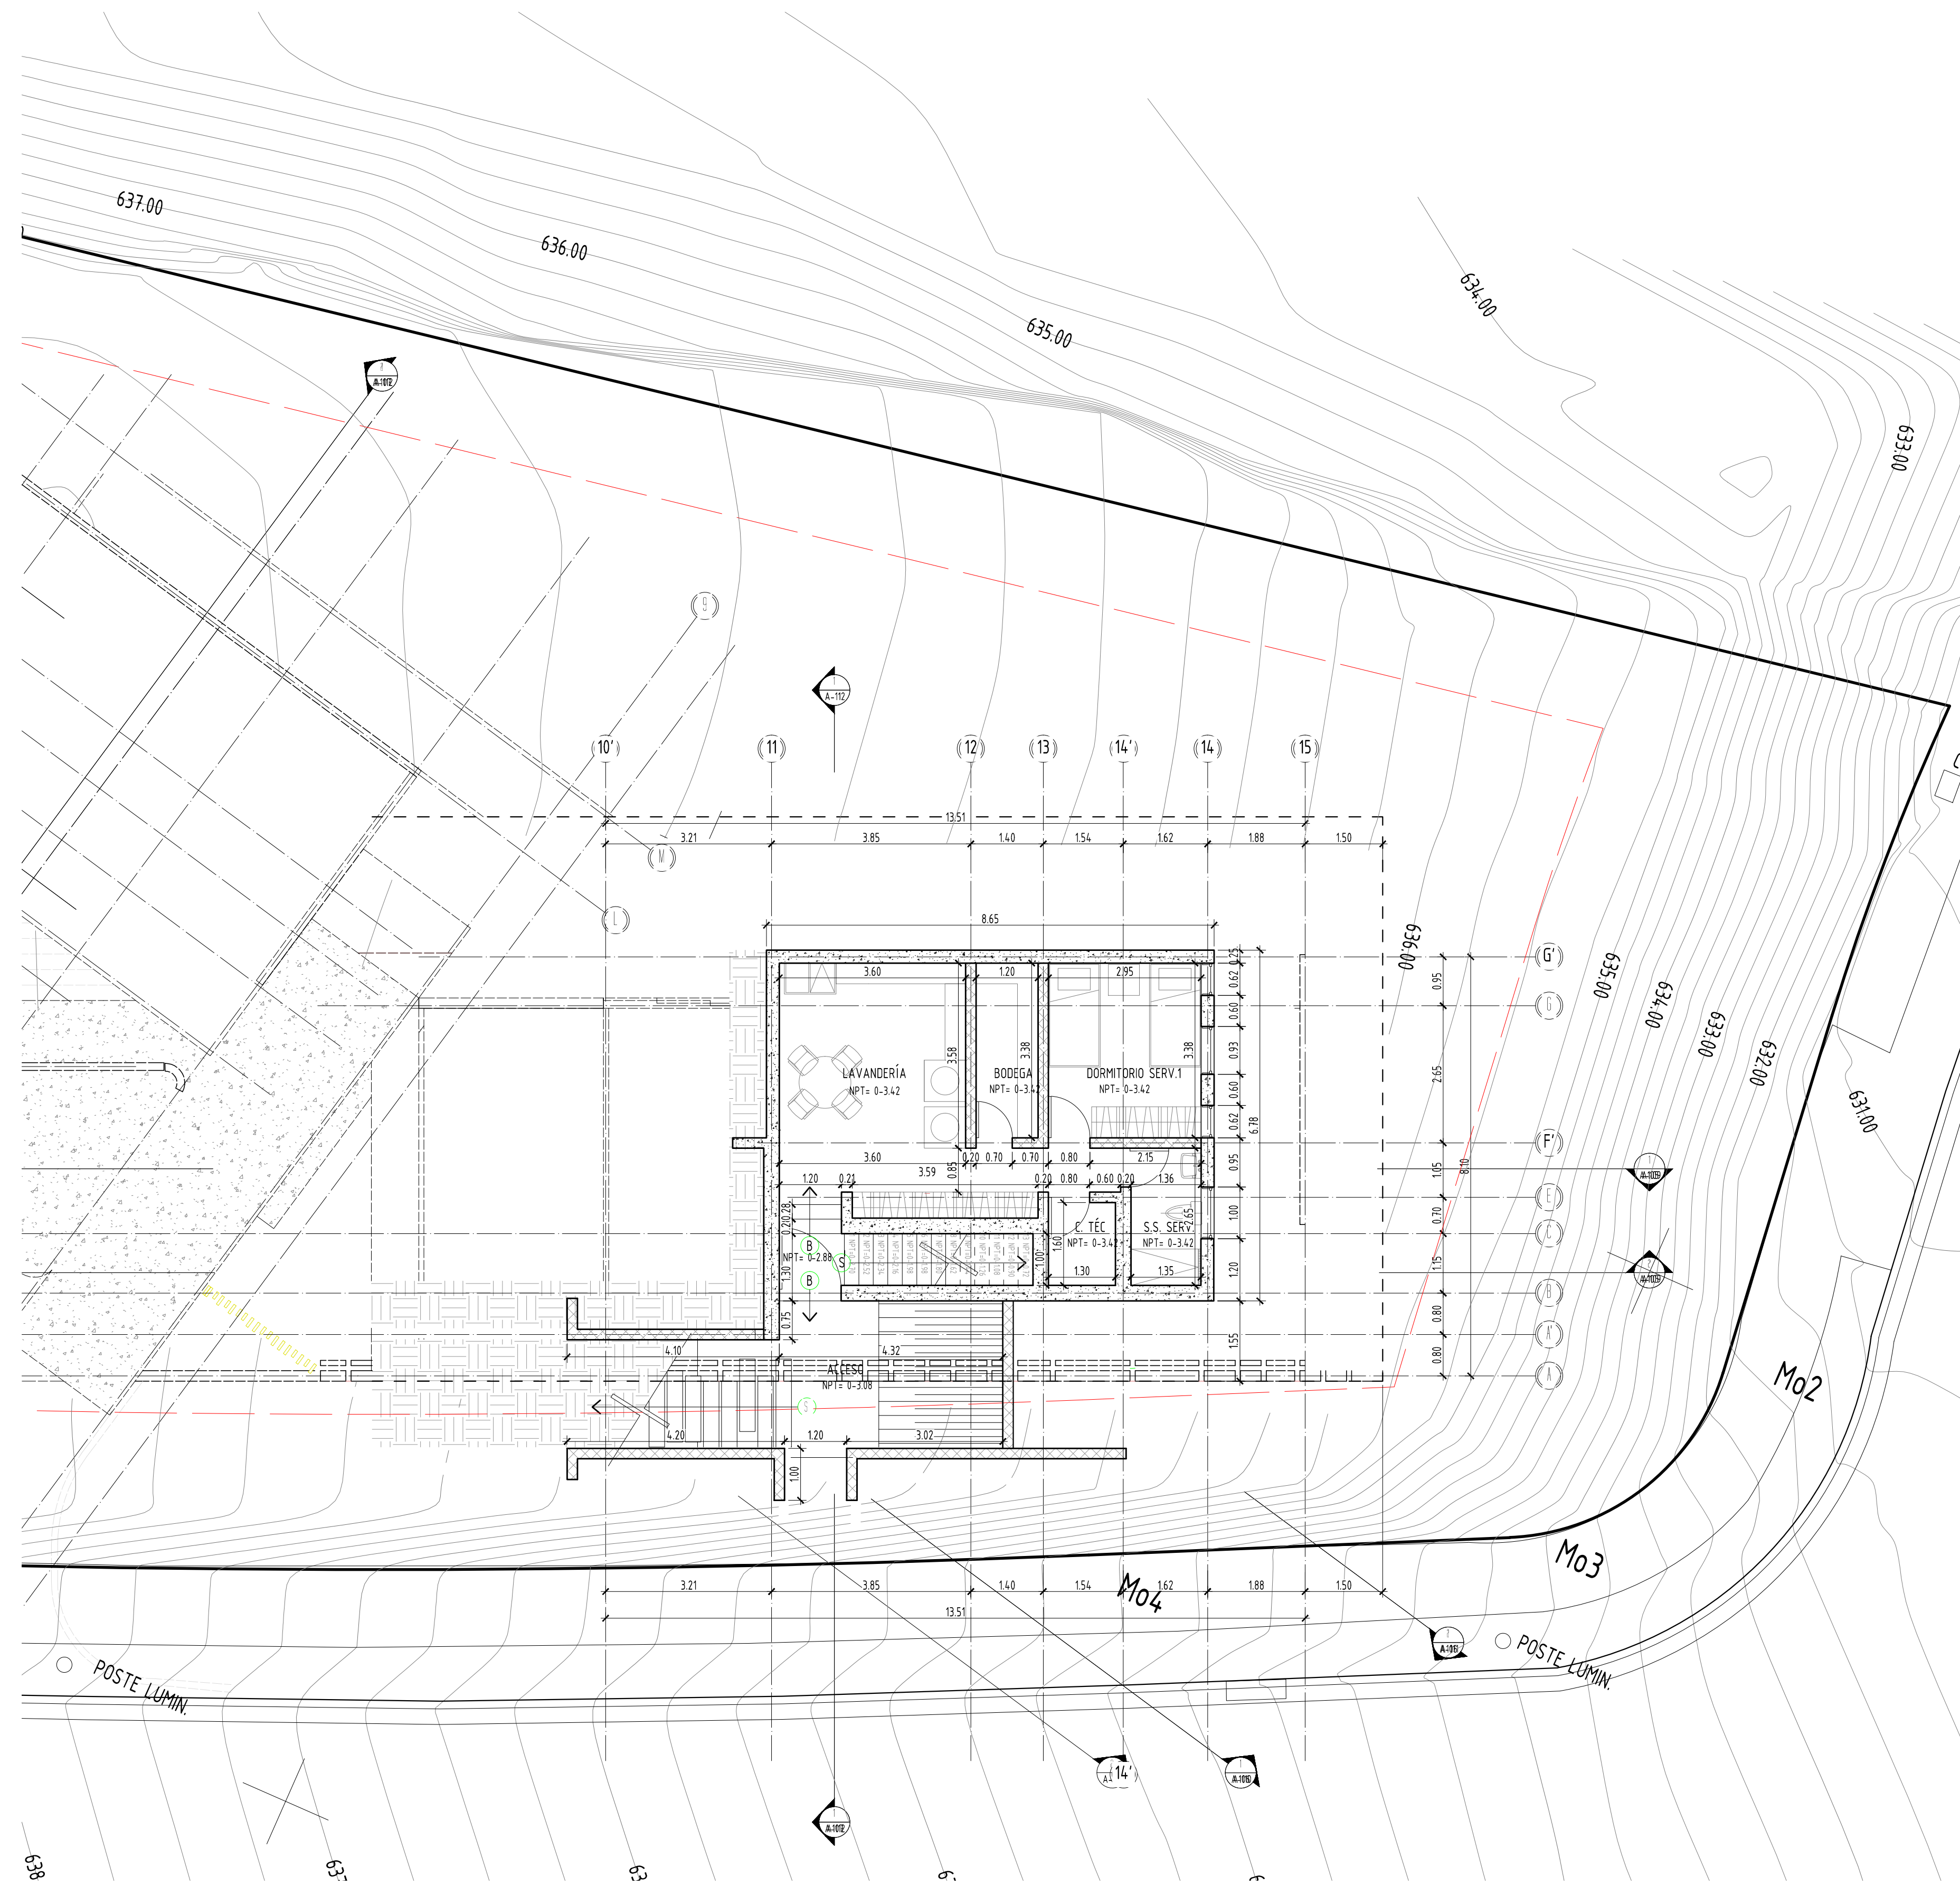




PLANTA ARQUITECTONICA NIVEL 1

1 : 100

SELLOS	
PROYECTO: CASA ZIGHELBOIM	
PRESENTA:  cincopatargasato	
PROPIETARIO: FAMILIA ZIGHELBOIM	
Ubicación: EL ENCANTO 38-B, SAN JOSE VILLANUEVA, LA LIBERTAD	
Área del terreno: 1,134.41 m ² - 1,623.11v2	Área a construir: 501.40 m ²
ESPECIALISTAS	
ARQUITECTURA ARQ. JOSE ROBERTO PAREDES	INGENIERIA CIVIL ING. EDWIN PARADA
INGENIERIA ELÉCTRICA ING. WILFREDO SOLORIZANO	INGENIERIA HIDRAULICA ING. FERNANDO PLANA BOTER
INGENIERIA MECANICA	INGENIERIA HIDRAULICA
CONTENIDO: PLANTAS ARQUITECTONICAS	
DIBUJO: KM	APROBADO: JRP
FECHA: JULIO DE 2014	
ESCALA: 1 : 100	NUMERACIÓN PÁGINA: A-104



PLANTA ARQUITECTONICA SOTANO 1
1 : 75

SELLOS

PROYECTO:

CASA ZIGHELBOIM

PRESENTA:



cincopatasalgato

PROPIETARIO:

FAMILIA ZIGHELBOIM

Ubicación:

EL ENCANTO 38-B, SAN JOSE VILLANUEVA, LA LIBERTAD

Área del Terreno: 1,134.41 m² - 1,623.11v2

Área a construir: 501.40 m²

ESPECIALISTAS

ARQUITECTURA

ARQ. JOSE ROBERTO PAREDES

INGENIERIA CIVIL

ING. EDWIN PARADA

INGENIERIA ELÉCTRICA

ING. WILFREDO SOLORZANO

INGENIERIA HIDRAULICA

ING. FERNANDO PLANA BOTER

INGENIERIA MECANICA

INGENIERIA HIDRAULICA

CONTENIDO:

PLANTAS ARQUITECTONICAS

DIBUJO:

KM

APROBADO:

JRP

FECHA:

JULIO DE 2014

ESCALA

1 : 75

NUMERACIÓN PÁGINA

A-106