
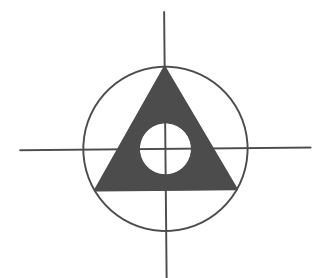


CALLE FUENTE DE TEMPLANZA

NIVEL 3
ESCALA 1:50

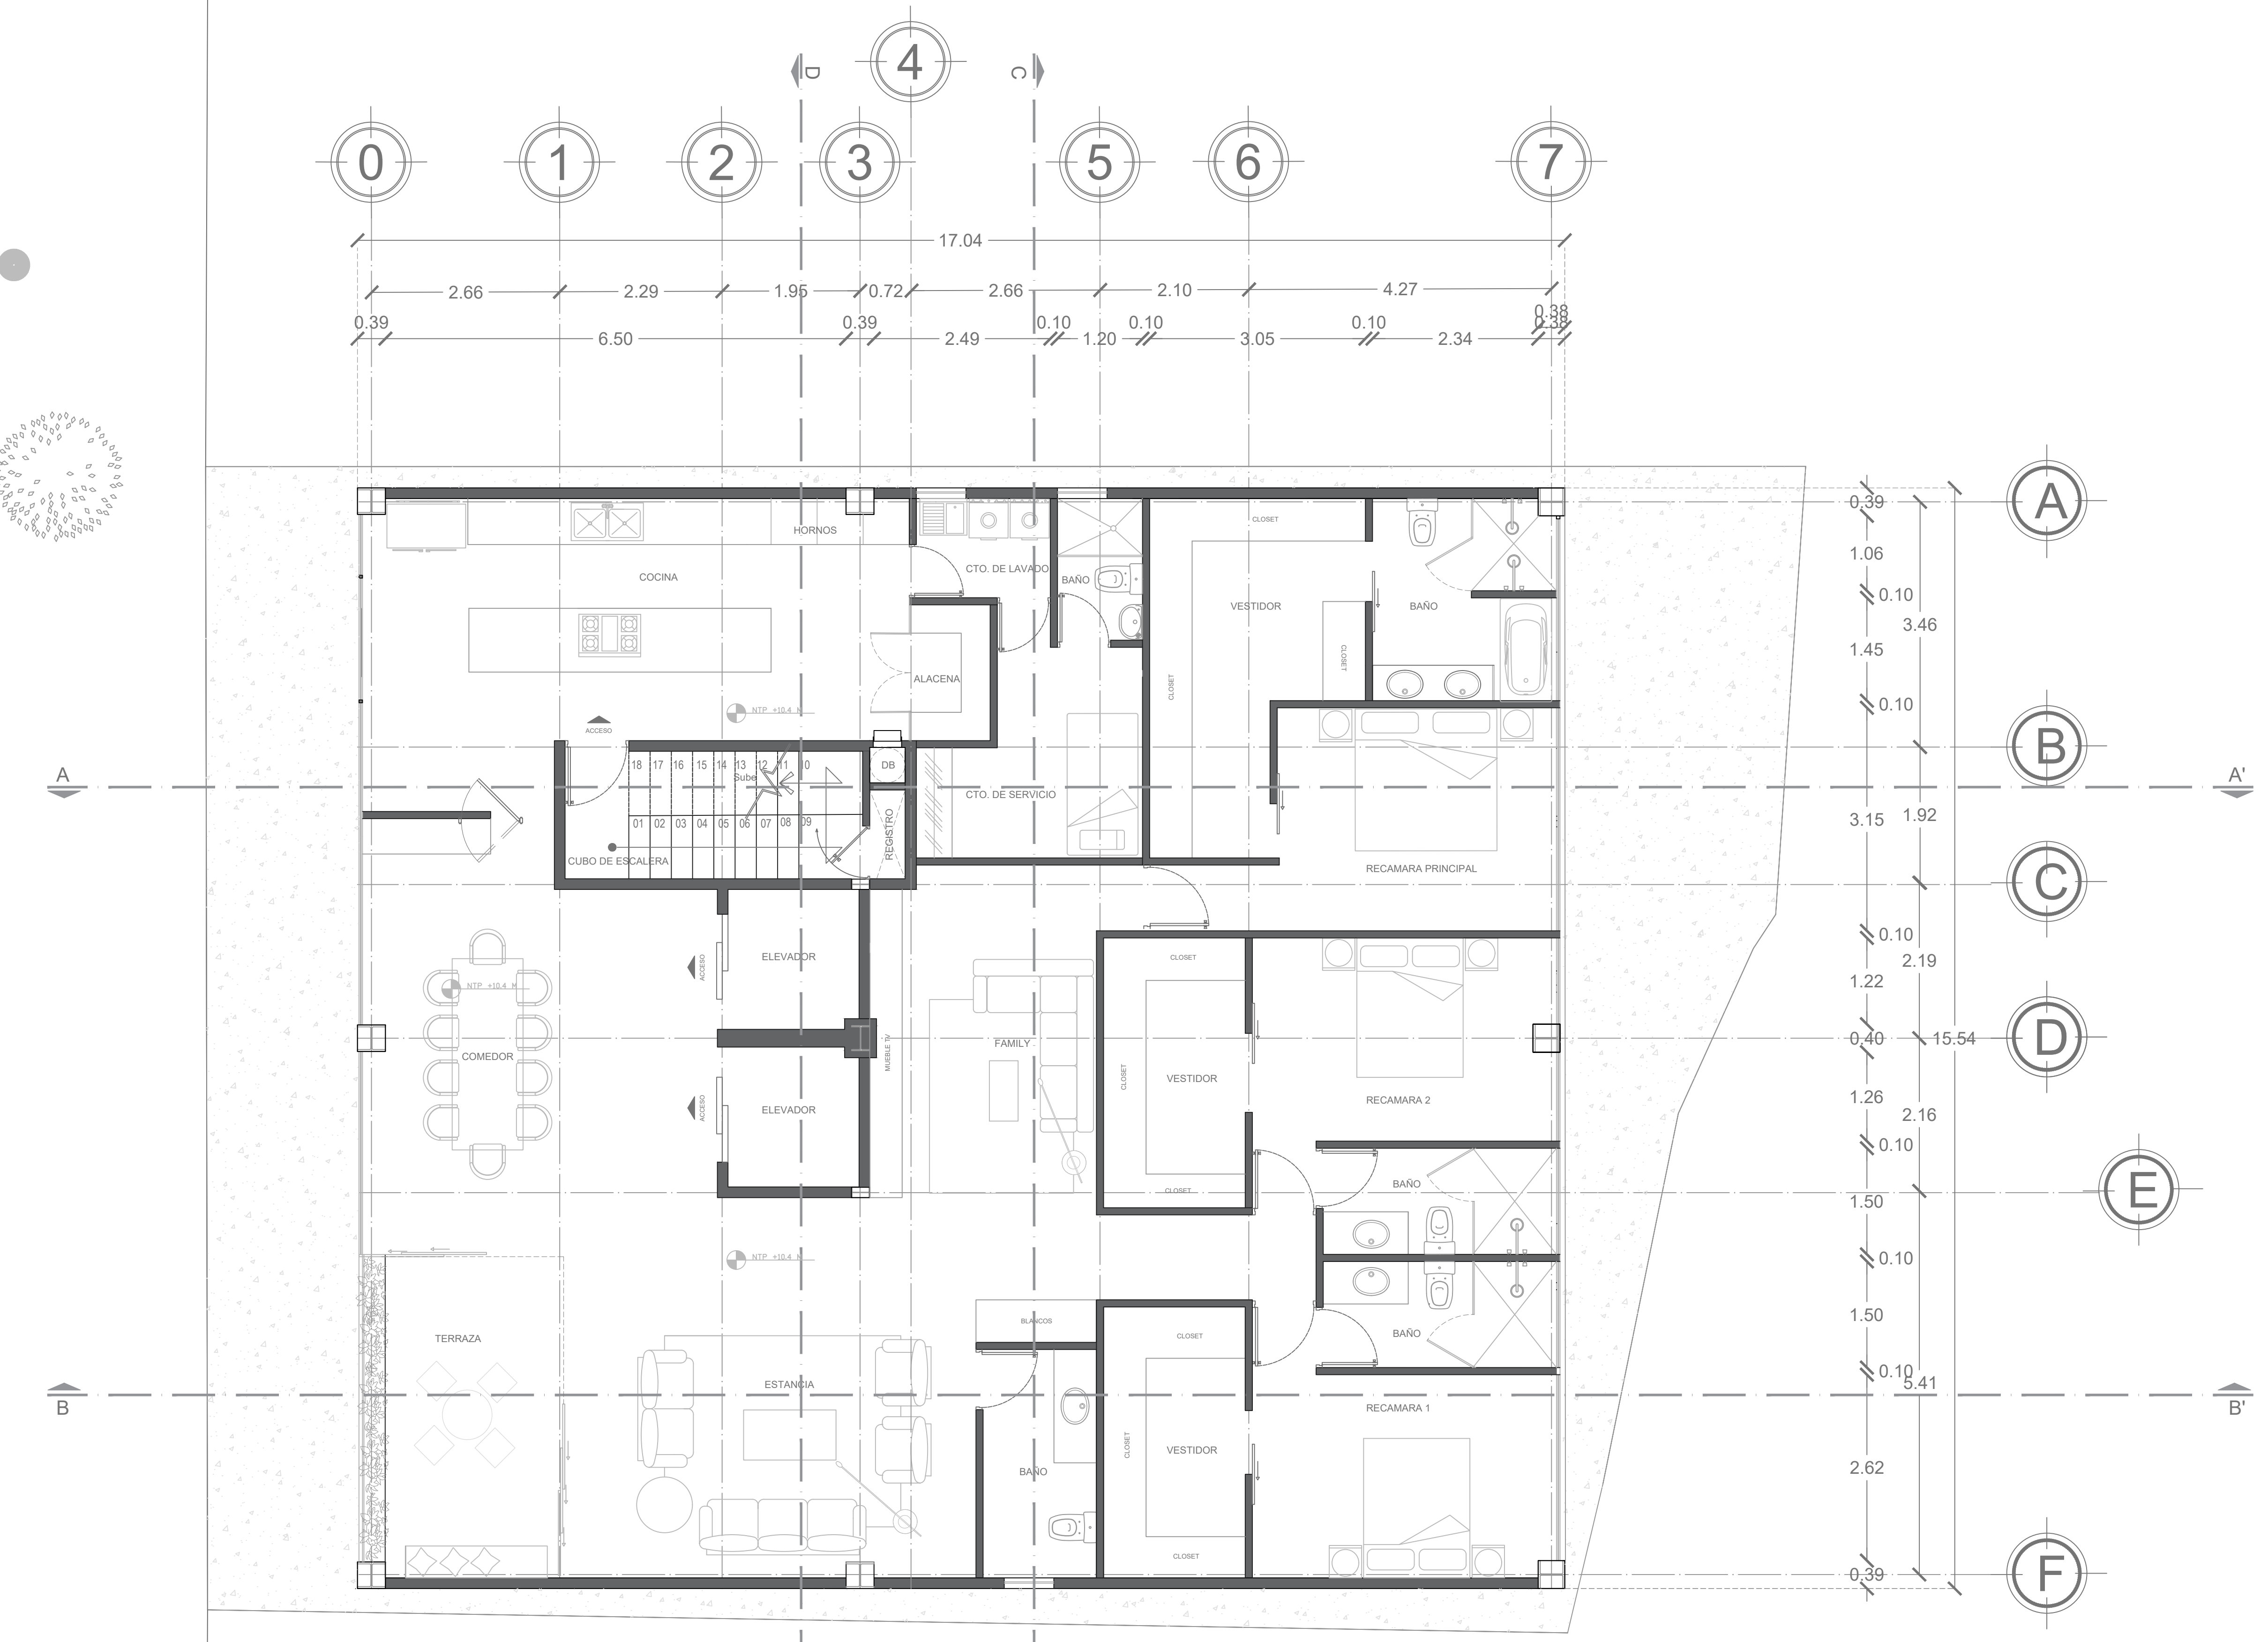

PROYECTO:
Loft uno seis

UBICACIÓN:
Fuente de Templanza 16
Tecamachalco Edo de México

PLANO(S):
-Panta Arquitectónica

CÓDIGO:
A-06

ESCALA(S):
1:50


DIMENSIONES:
En metros

FECHA:
03/06/2022
03/06/2022

SÍMBOLOS Y ANOTACIONES:

INFORMACIÓN ADICIONAL:
Area libre total:
63.5 M2 = 20%

PROYECTO POR:

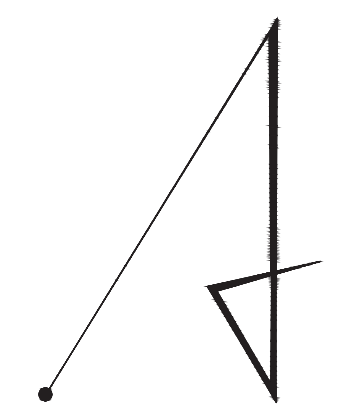

ARTCHITURE