


2 PLANTA ARQ. SEMI-SOTANO BLOQUE ABC
9 SCALE 1:80

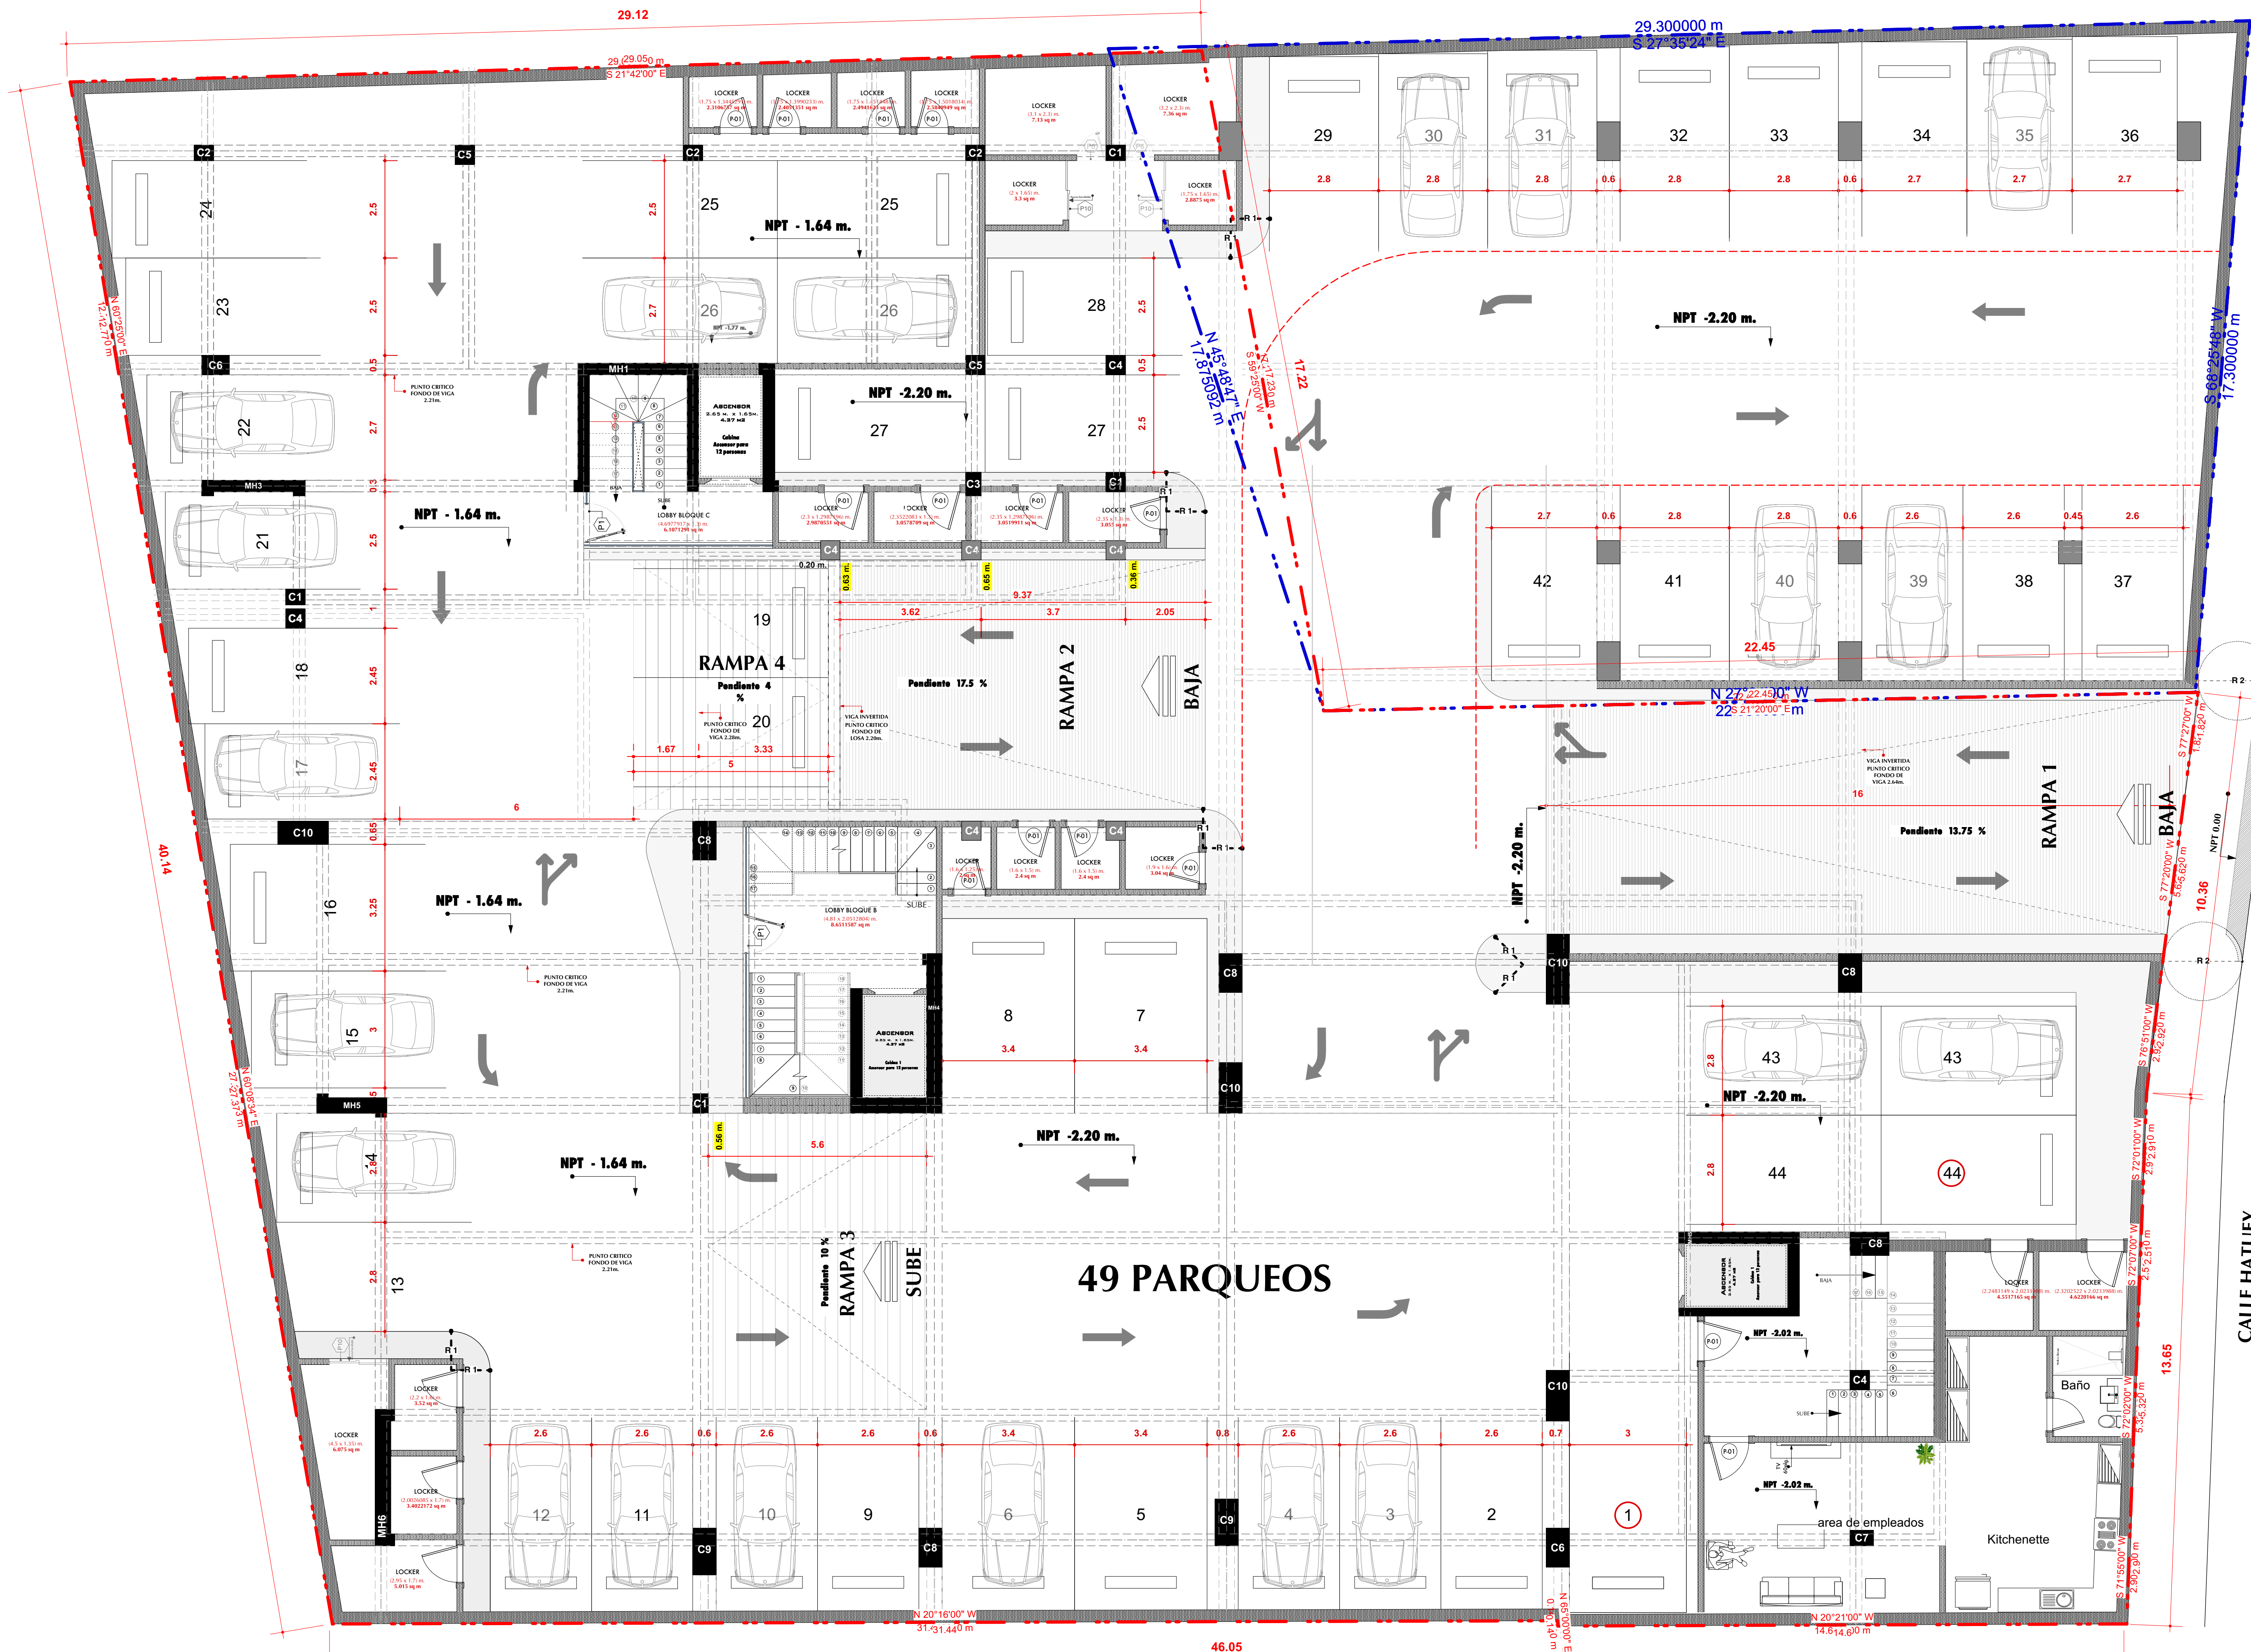

HOJA No.	
ESTACION DE SERVICIO: YIRA'S BANC	
CARRERA: TORRE CACICAZGOS	
ARCHIVO: TORRE CACICAZGOS MAYA2016_VWA	
COLABORACION: ARQTA. YIRA LINARES ARQTA. CARLA GOMEZ ARQTO. LUIS D. MOLINA ARQTA. ROSA MOLINA	
ESCALA	FECHA
INDICADA	OCTUBRE / 2018
DISEÑO ARQUITECTONICO: NOMBRE: ARQTO. KELVIN NAAR FIRMA: NOMBRE: ARQTA. IRINA RIVERA FIRMA: CODIA: 17863	
DISEÑO ESTRUCTURAL: NOMBRE: FIRMA: CODIA:	
DISEÑO SISTEMAS ELECTRICOS: NOMBRE: FIRMA: CODIA:	
DISEÑO SISTEMAS SANITARIOS: NOMBRE: FIRMA: CODIA:	
ASESORA DATA/SEGURIDAD:DOMOTICS NOMBRE: FIRMA:	
REVISIONES DE PLANOS FECHA:	
SIMBOLOGÍA	
1	AXIS LABEL (1) No. of the Axis
2	SECTION MARKER (1) No. of the Drawing (2) No. of the Sheet (3) Section Name
3	ELEVATION MARKER (1) Drawing Label (2) SHEET No. (3) ELEVATION NAME
4	DRAWING LABEL (1) No. DEL DIBUJO (2) No. DE LA HOJA (3) NOMBRE DEL DIBUJO (4) ESCALA DEL DIBUJO
5	DOOR TAG (1) TIPO DE PUERTA
6	WINDOW TAG (1) TIPO DE VENTANA
7	INTERIOR ELEVATION INDICATOR (1,2,3,4) NO. DE ELEVACION FLOOR LEVEL INDICATOR (1) COTA DE NIVEL
8	SHEETROCK WALL
9	BLOCK 6" WALL
10	BLOCK 8" WALL
11	REINFORCED CONCRETE
RESPONSABLE DEL PROYECTO: NOMBRE: ARQTO. KELVIN NAAR FIRMA:	
PROYECTO TORRE CACICAZGOS 198	
PROPIETARIO DE LA OBRA: NOMBRE: INVERSIONES NAHER SRL FIRMA:	

