


A-1

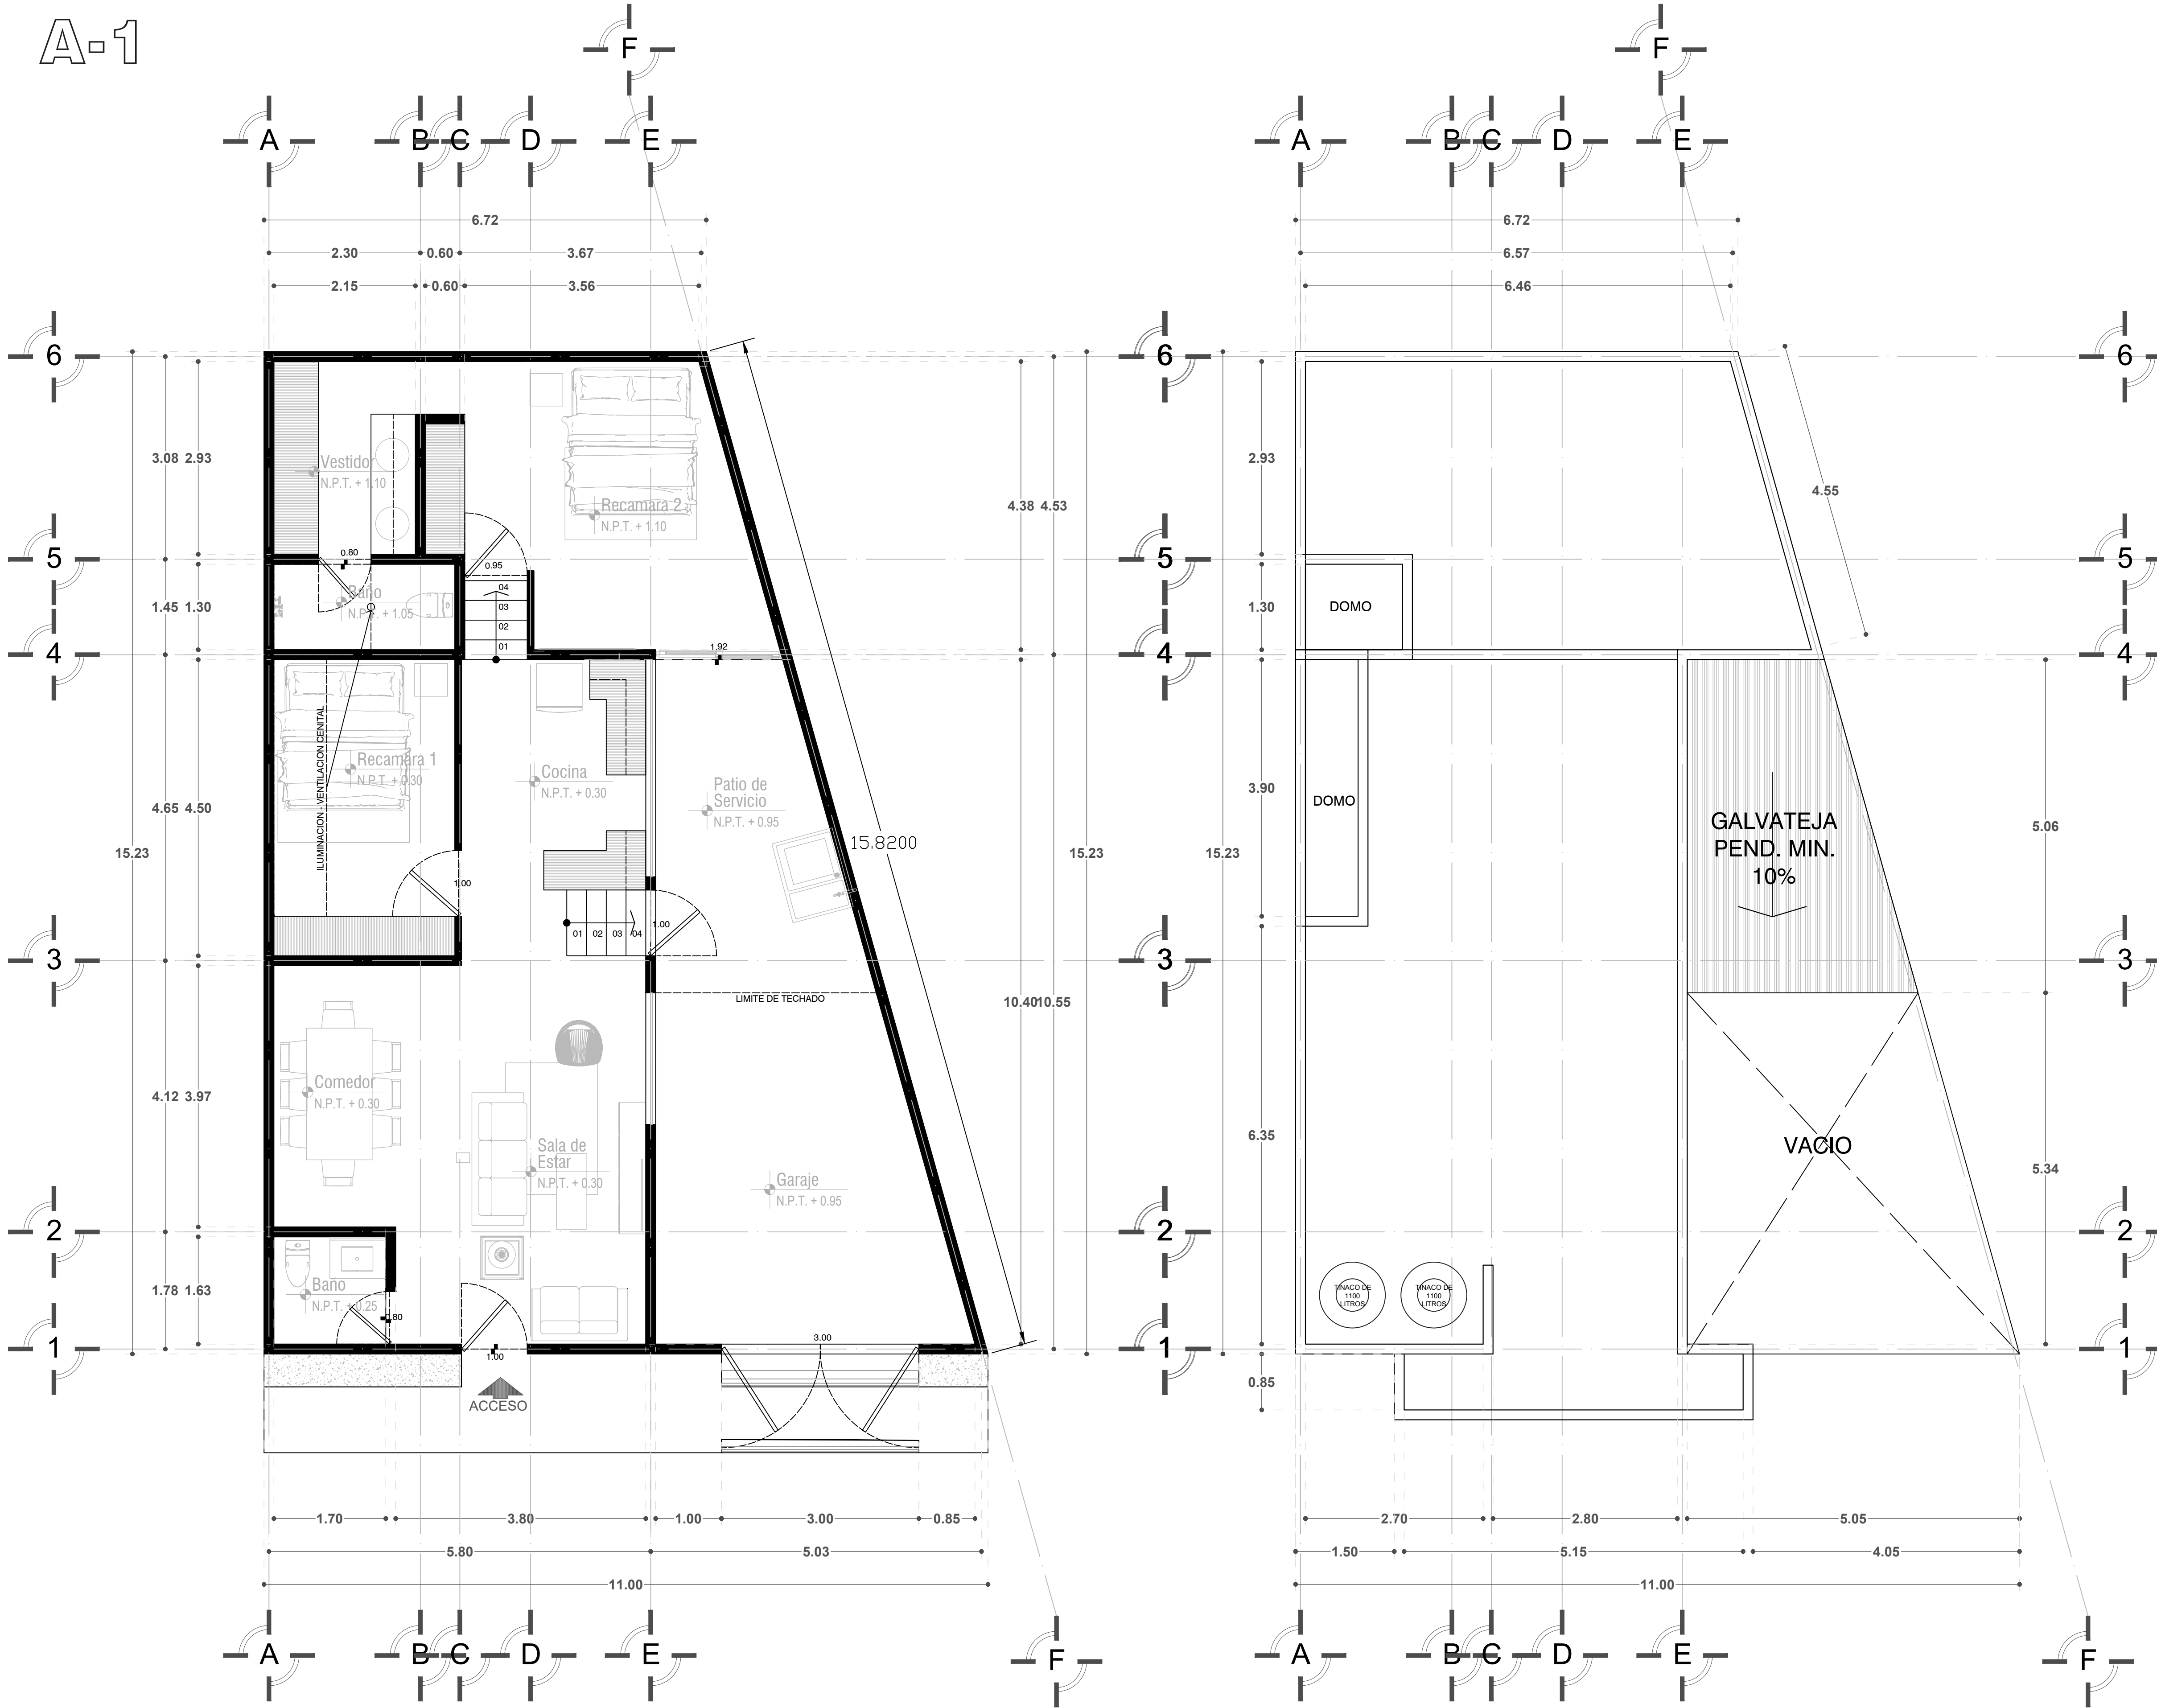



PLANTA ARQUITECTÓNICA
PLANTA BAJA

esc. 1:50

PLANTA ARQUITECTÓNICA
AZOTEA

esc. 1:50

CROQUIS DE LOCALIZACIÓN

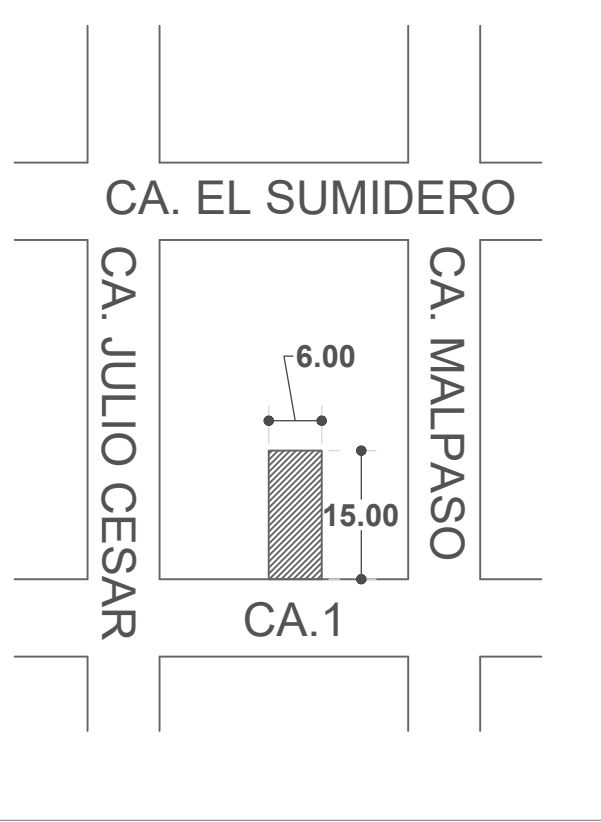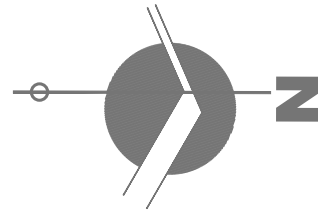

SIMBOLOGÍA

	MURO MACIZO DE 15 CM DE ANCHO
	MURO BAJO DE 15 CM DE ANCHO
	PROYECCIONES
	LÍNEA DE EJE
	BOYA - NOMENCLATURA DEL EJE
	NIVEL DE PISO TERMINADO
	CAMBIO DE NIVEL
	DIRECCIÓN DE ESCALERA
	LÍNEA DE CORTE TRANSVERSAL Y LONGITUDINAL
	COTA
	PUERTA

OBRA: **Remodelación**
(CASA HABITACION)

TIPO:

SELLO DE C.A.CH.A.C. SELLO DE S.D.U.Y.E.

N. DE PLANO: **1** NOMENCLATURA: **A-1** DATOS DE CONSTRUCCIÓN:
SUPERFICIE DEL TERRENO: 134.74 m2
PLANTA BAJA: 111.46 m2
SUPERFICIE TOTAL DE CONS.: 111.46 m2
SUPERFICIE LIBRE: 23.28 m2

NOMBRE DEL PLANO: **PLANO ARQUITECTONICO**

PROYECTO ARQUITECTÓNICO
ARQ. ABILDER ISAI JIMENEZ GONZALEZ
CED. PROF. 1 2 3 3 1 1 0 7
D.R.O. No. ... CED. PROF. ...
NO APLICA DRO: ...
FIRMA: ...

PROPIETARIOS: INMOBILIARIA
UBICACIÓN: C. 1, CAPULINES, 29017 TUXTLA GUTIÉRREZ, CHIS.
CIUDAD: TUXTLA GUTIÉRREZ CHIAPAS
LIC. DE ALINEAMIENTO: NO APLICA
No. DE FOLIO: NO APLICA
NUMERO OFICIAL: ...
FECHA DE ALINEAMIENTO: ...

FECHA: JULIO 2023 ACOTACIÓN: METROS DIBUJO: ARQ. ABILDER ISAI JIMENEZ GONZALEZ