

CROQUIS DE LOCALIZACIÓN

CUADRO DE AREAS	
SUPERFICIE DEL TERRENO	180.00 M2
ÁREA TOTAL POR CONSTRUIR	312.28 M2
ÁREA LIBRE	28.91 M2

NOTAS U OBSERVACIONES:

SELLOS:

TIPO DE OBRA:  
OBRA NUEVA  
CASA HABITACION

## ARQUITECTÓNICOS

NOMBRE DEL PROPIETARIO:  
ING. GERARDO ALABAT

DIRECCION:  
LOTE 27, MANZANA 09, FRACC. PUERTA DE HIERRO

ALINEAMIENTO Y NUMERO OFICIAL:

FACTIBILIDAD USO DEL SUELO:


NOTA:  
Pie de Plano  
Prohibida su reproducción parcial o total  
ACOTAMIENTO ESCALA

DISEÑO Y CONSTRUCCION  
ARG. JOSE ANTONIO DE GYVES AGUILAR  
CED. PROF:


NOMENCLATURA  
**A-01**

DIRECTOR RESPONSABLE DE OBRA  
ING. JUAN C. ALBORES OVILLA  
DRO.


FECHA:  
**OCTUBRE 2023**

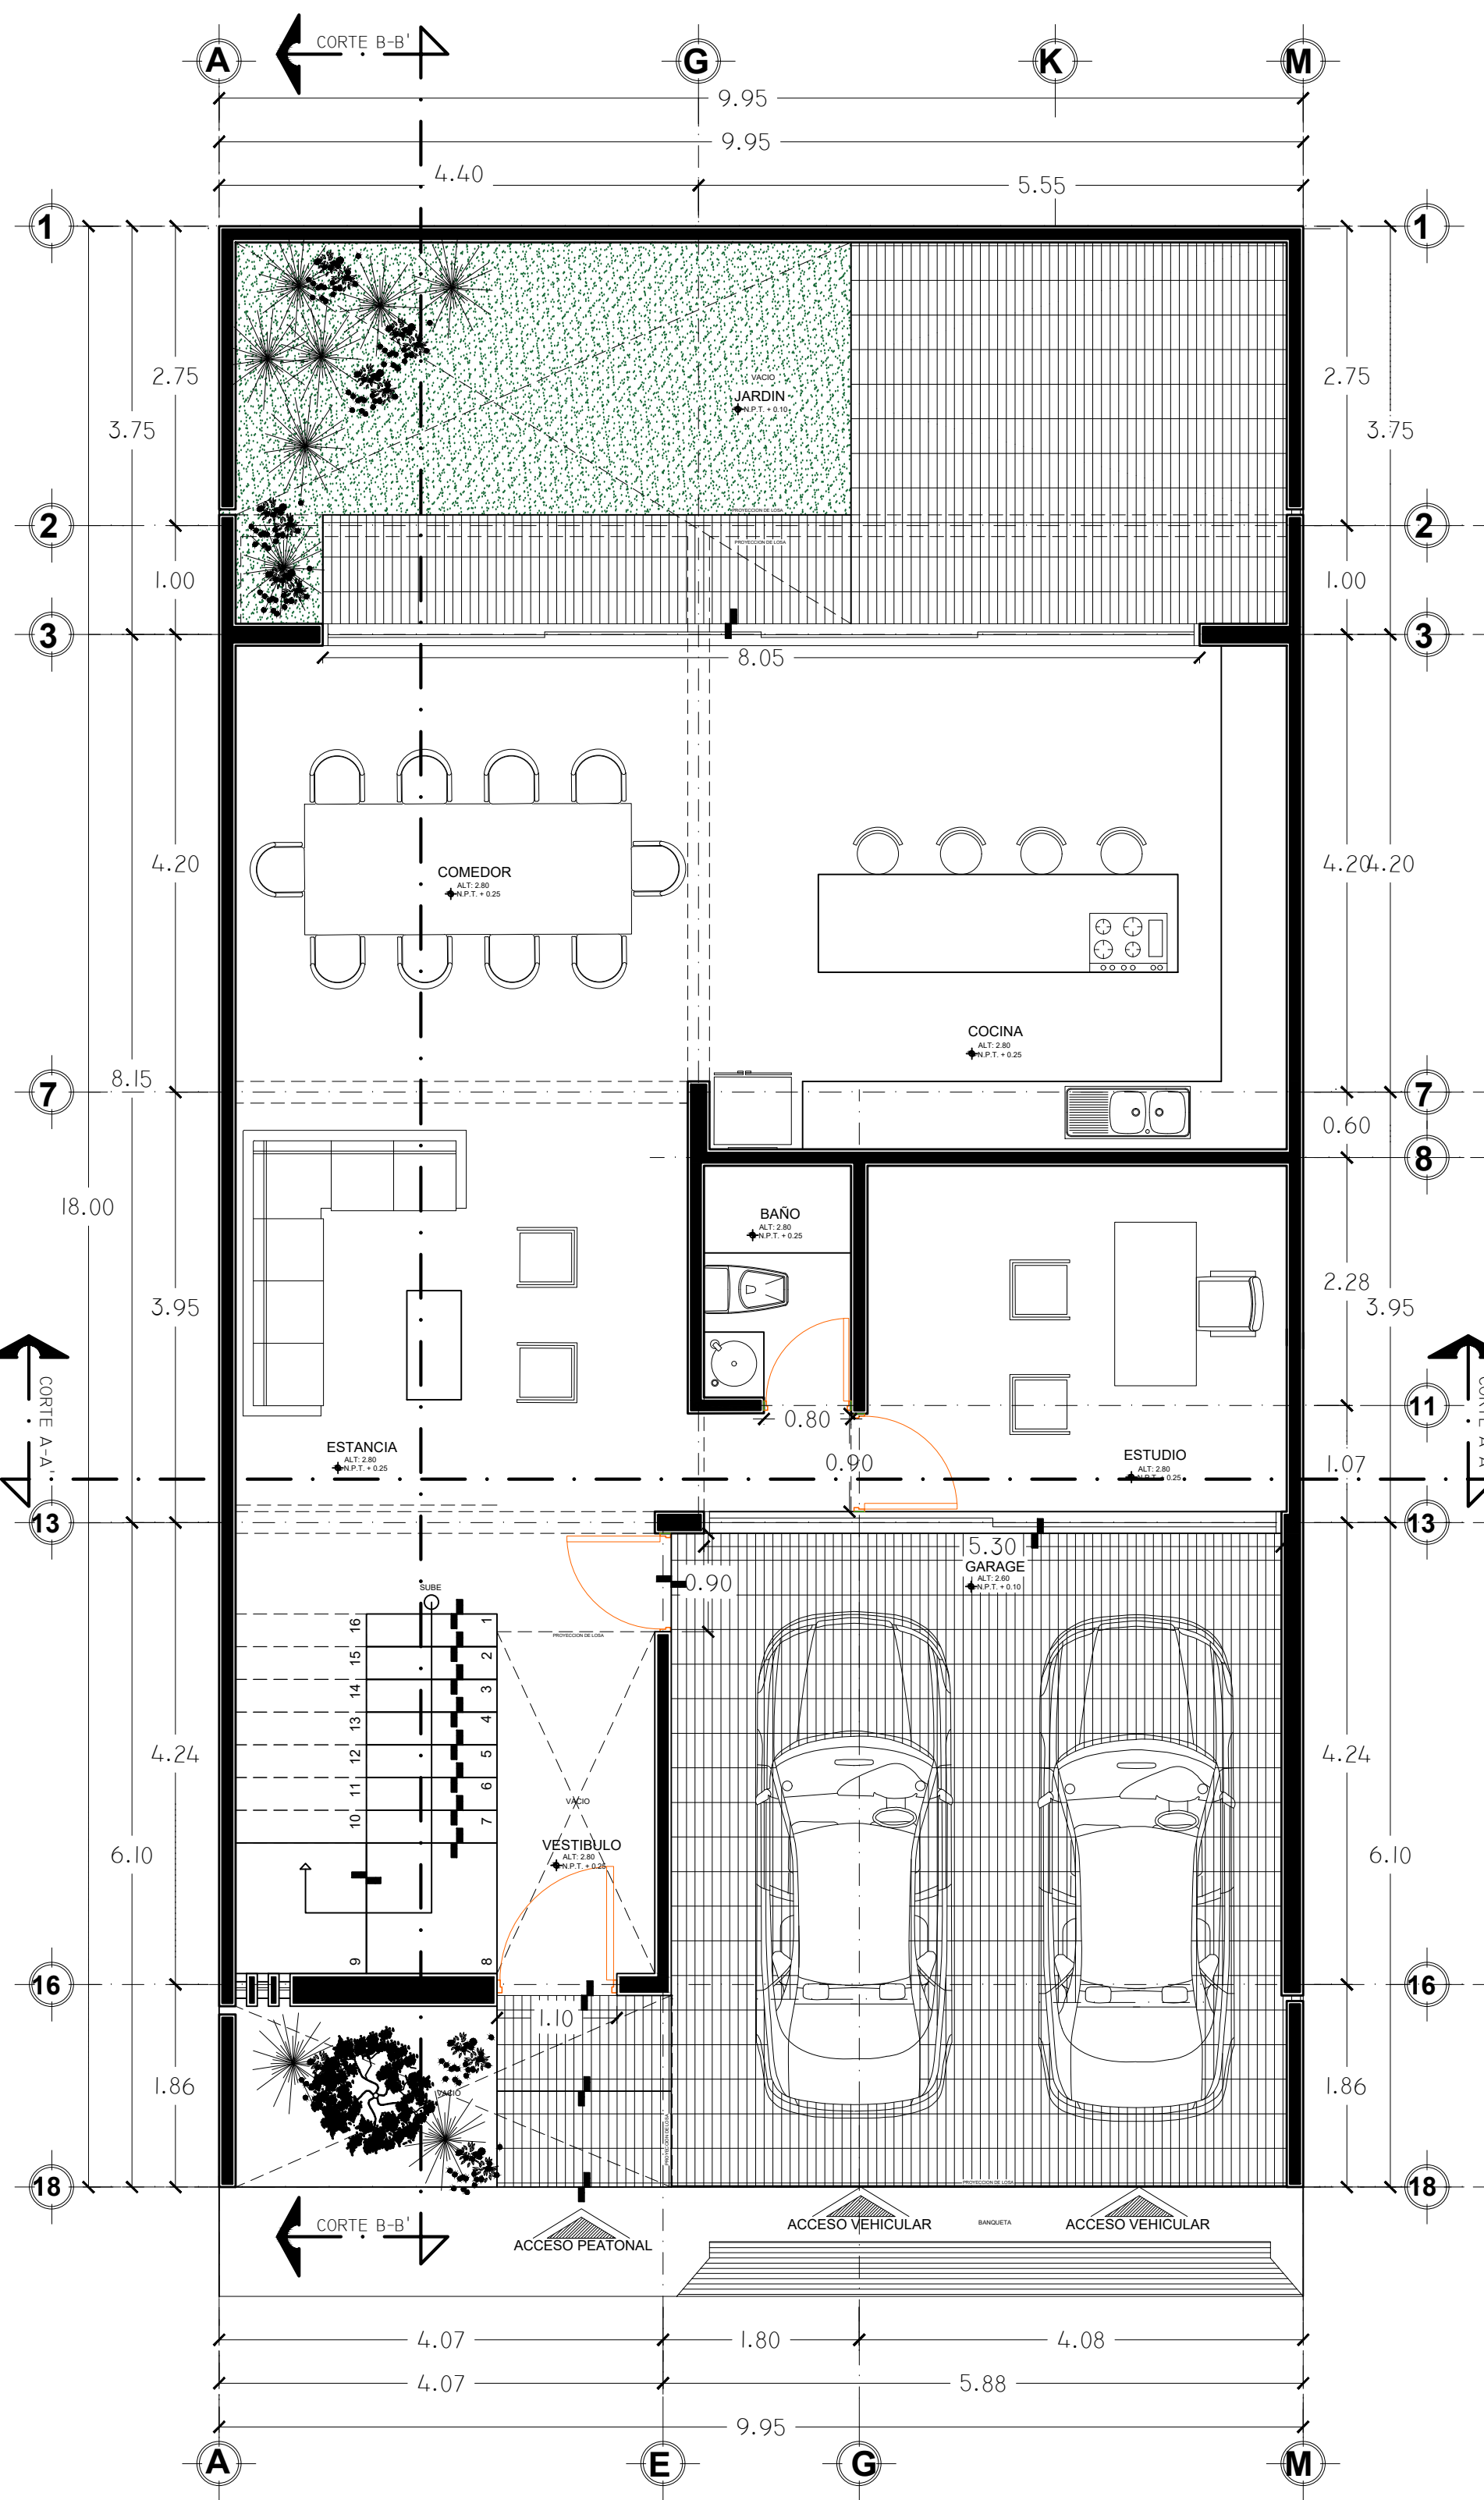

**PLANTA BAJA**

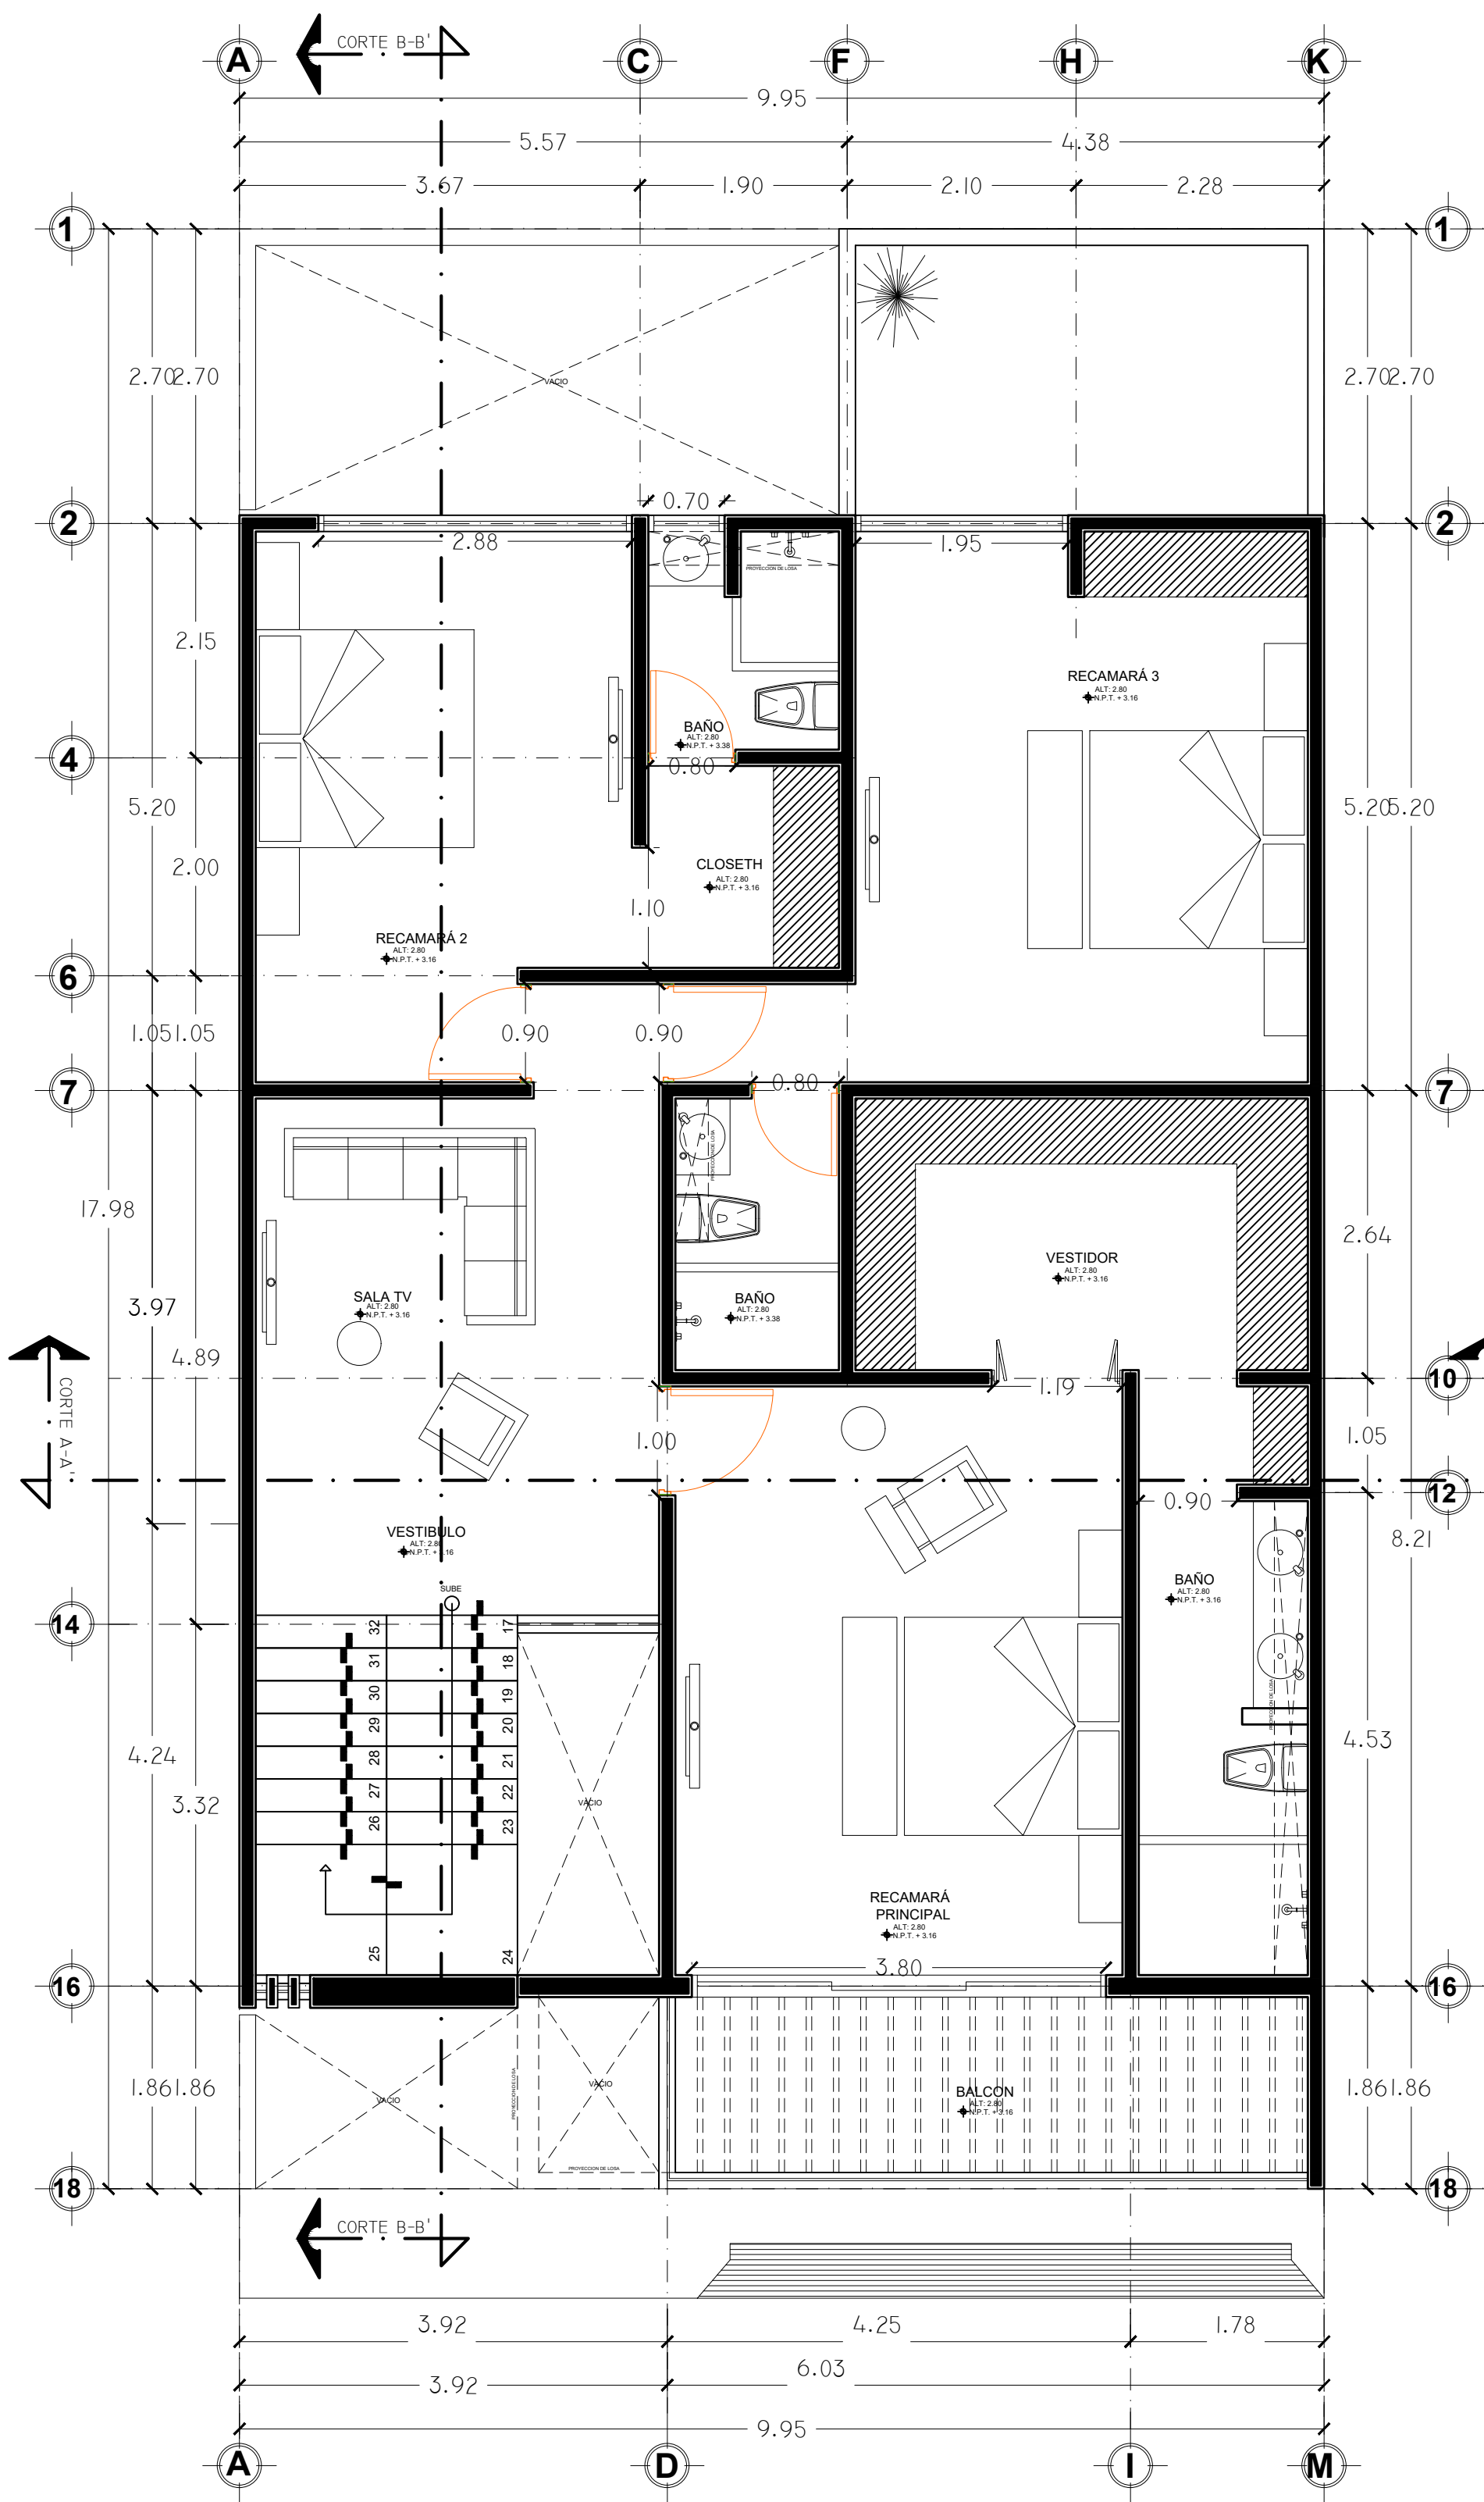

**PLANTA ALTA**

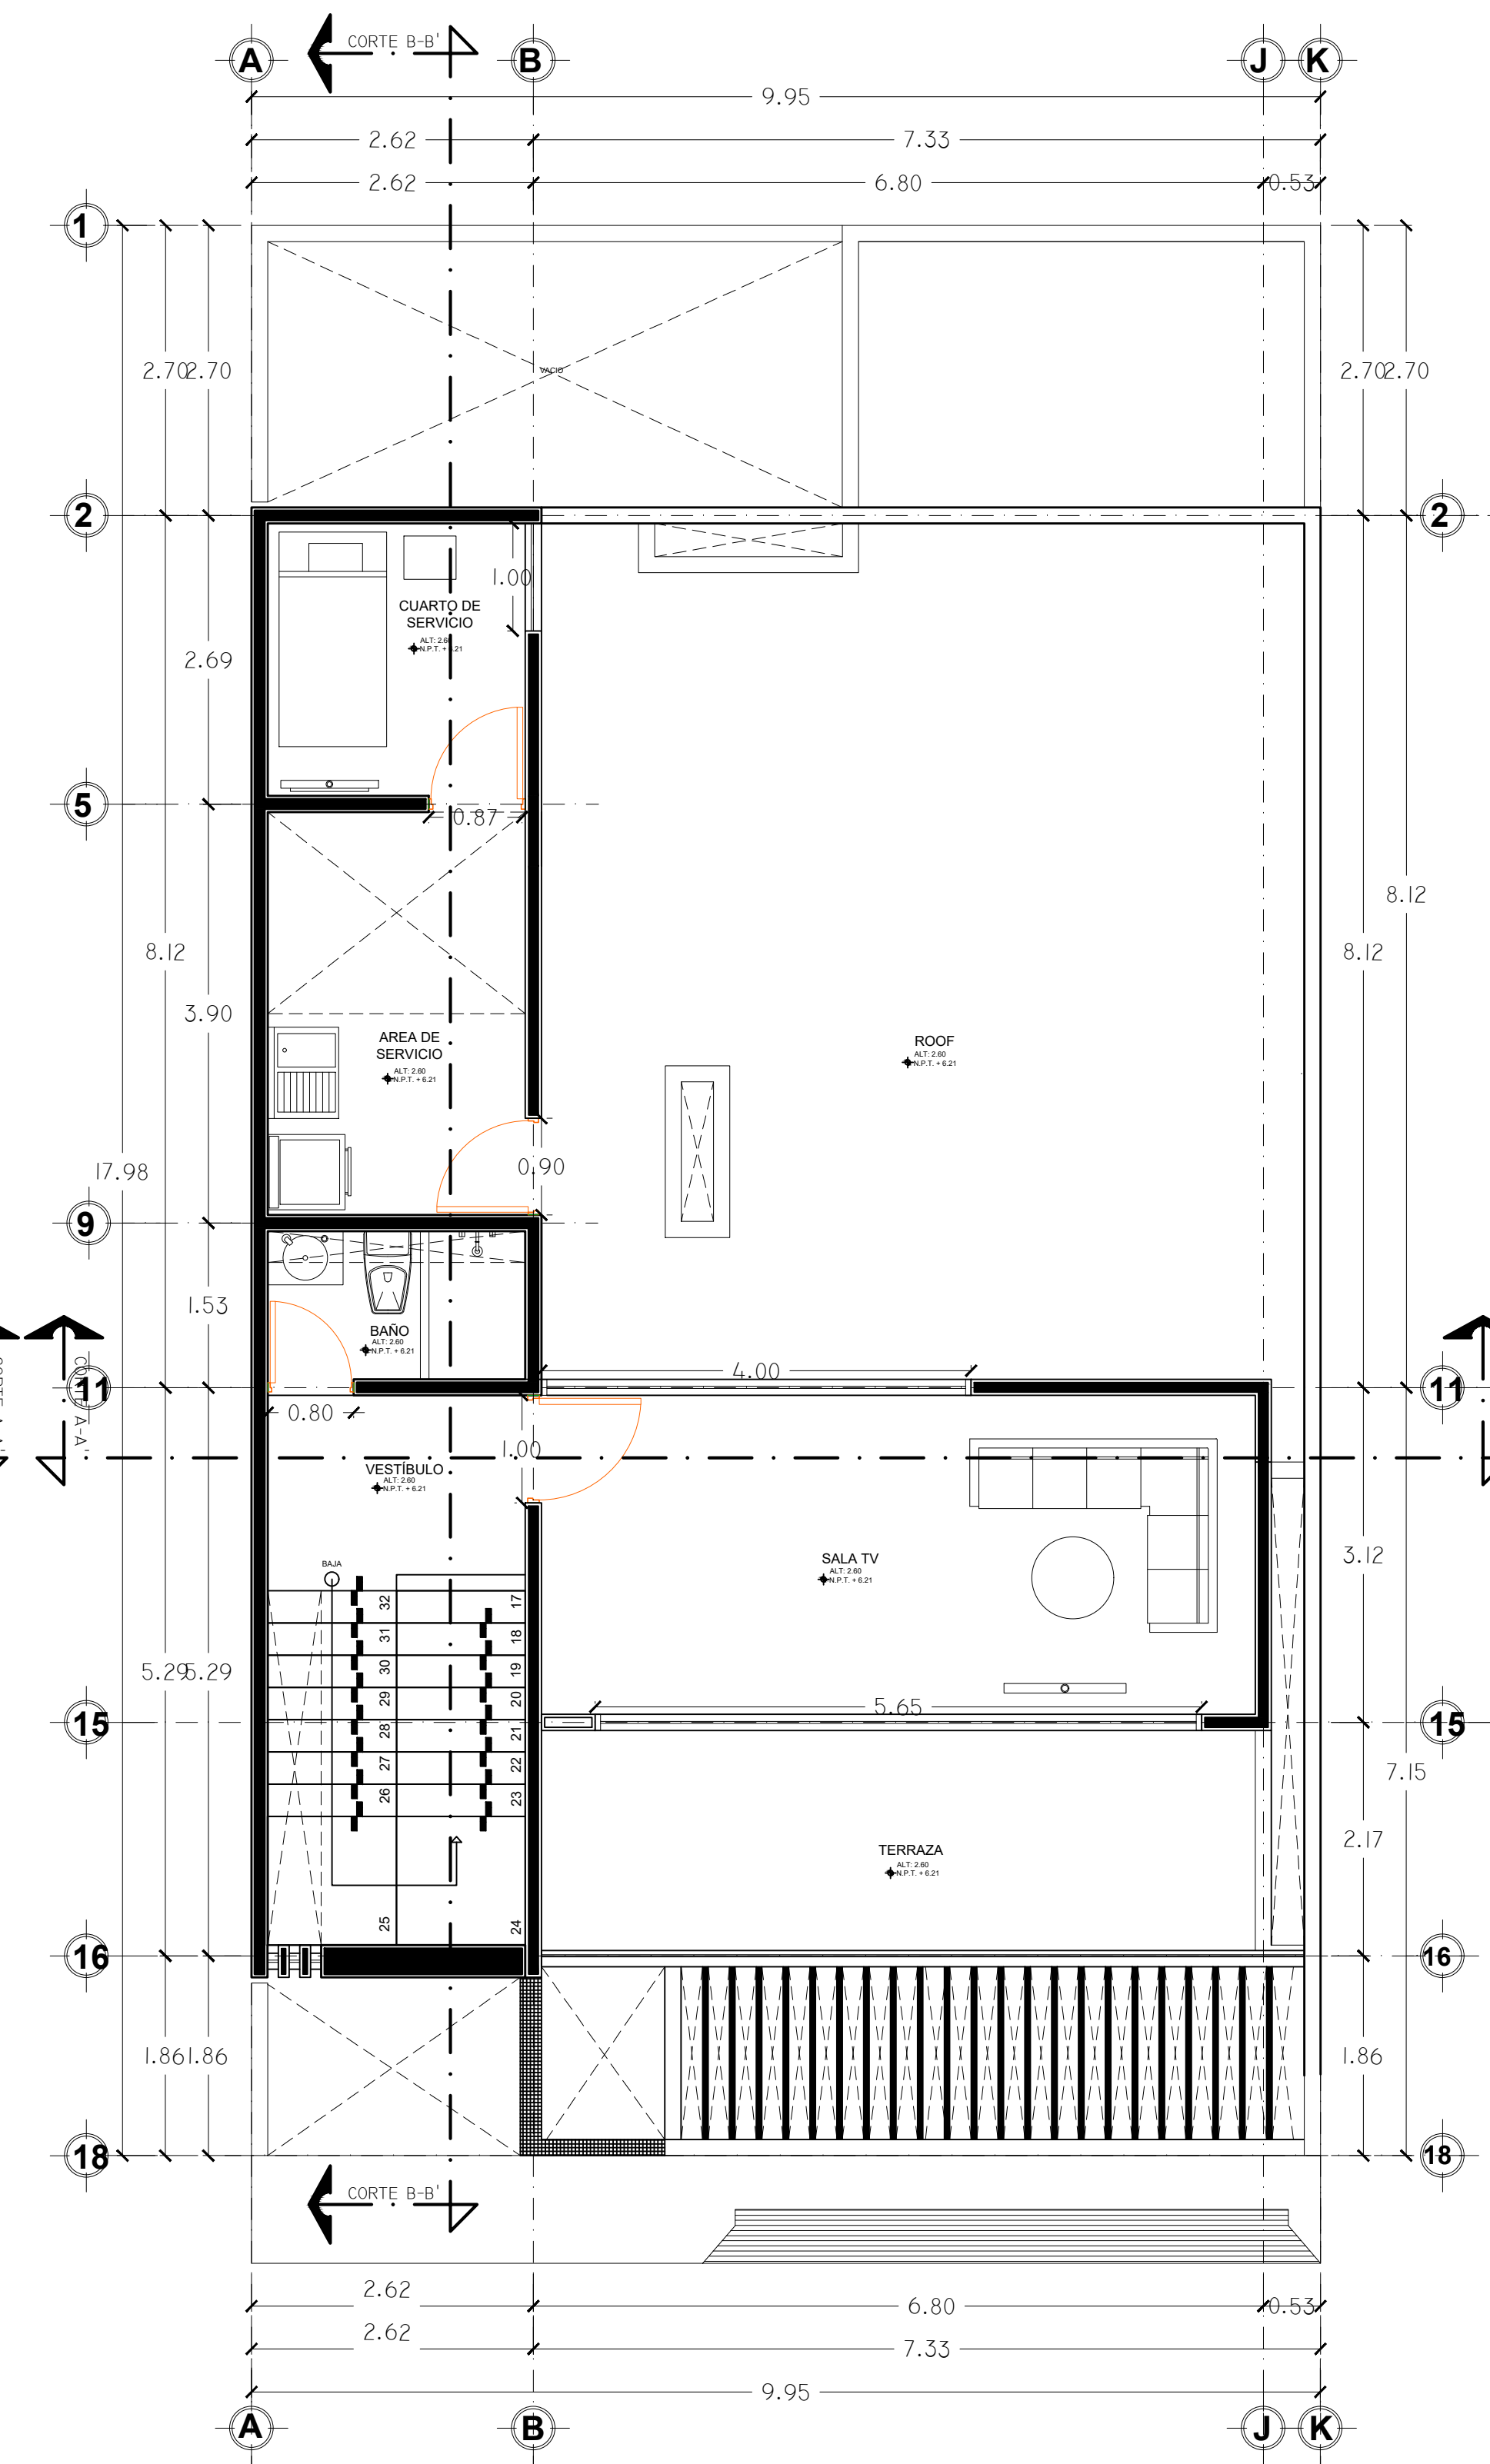

**PLANTA ROOF**