


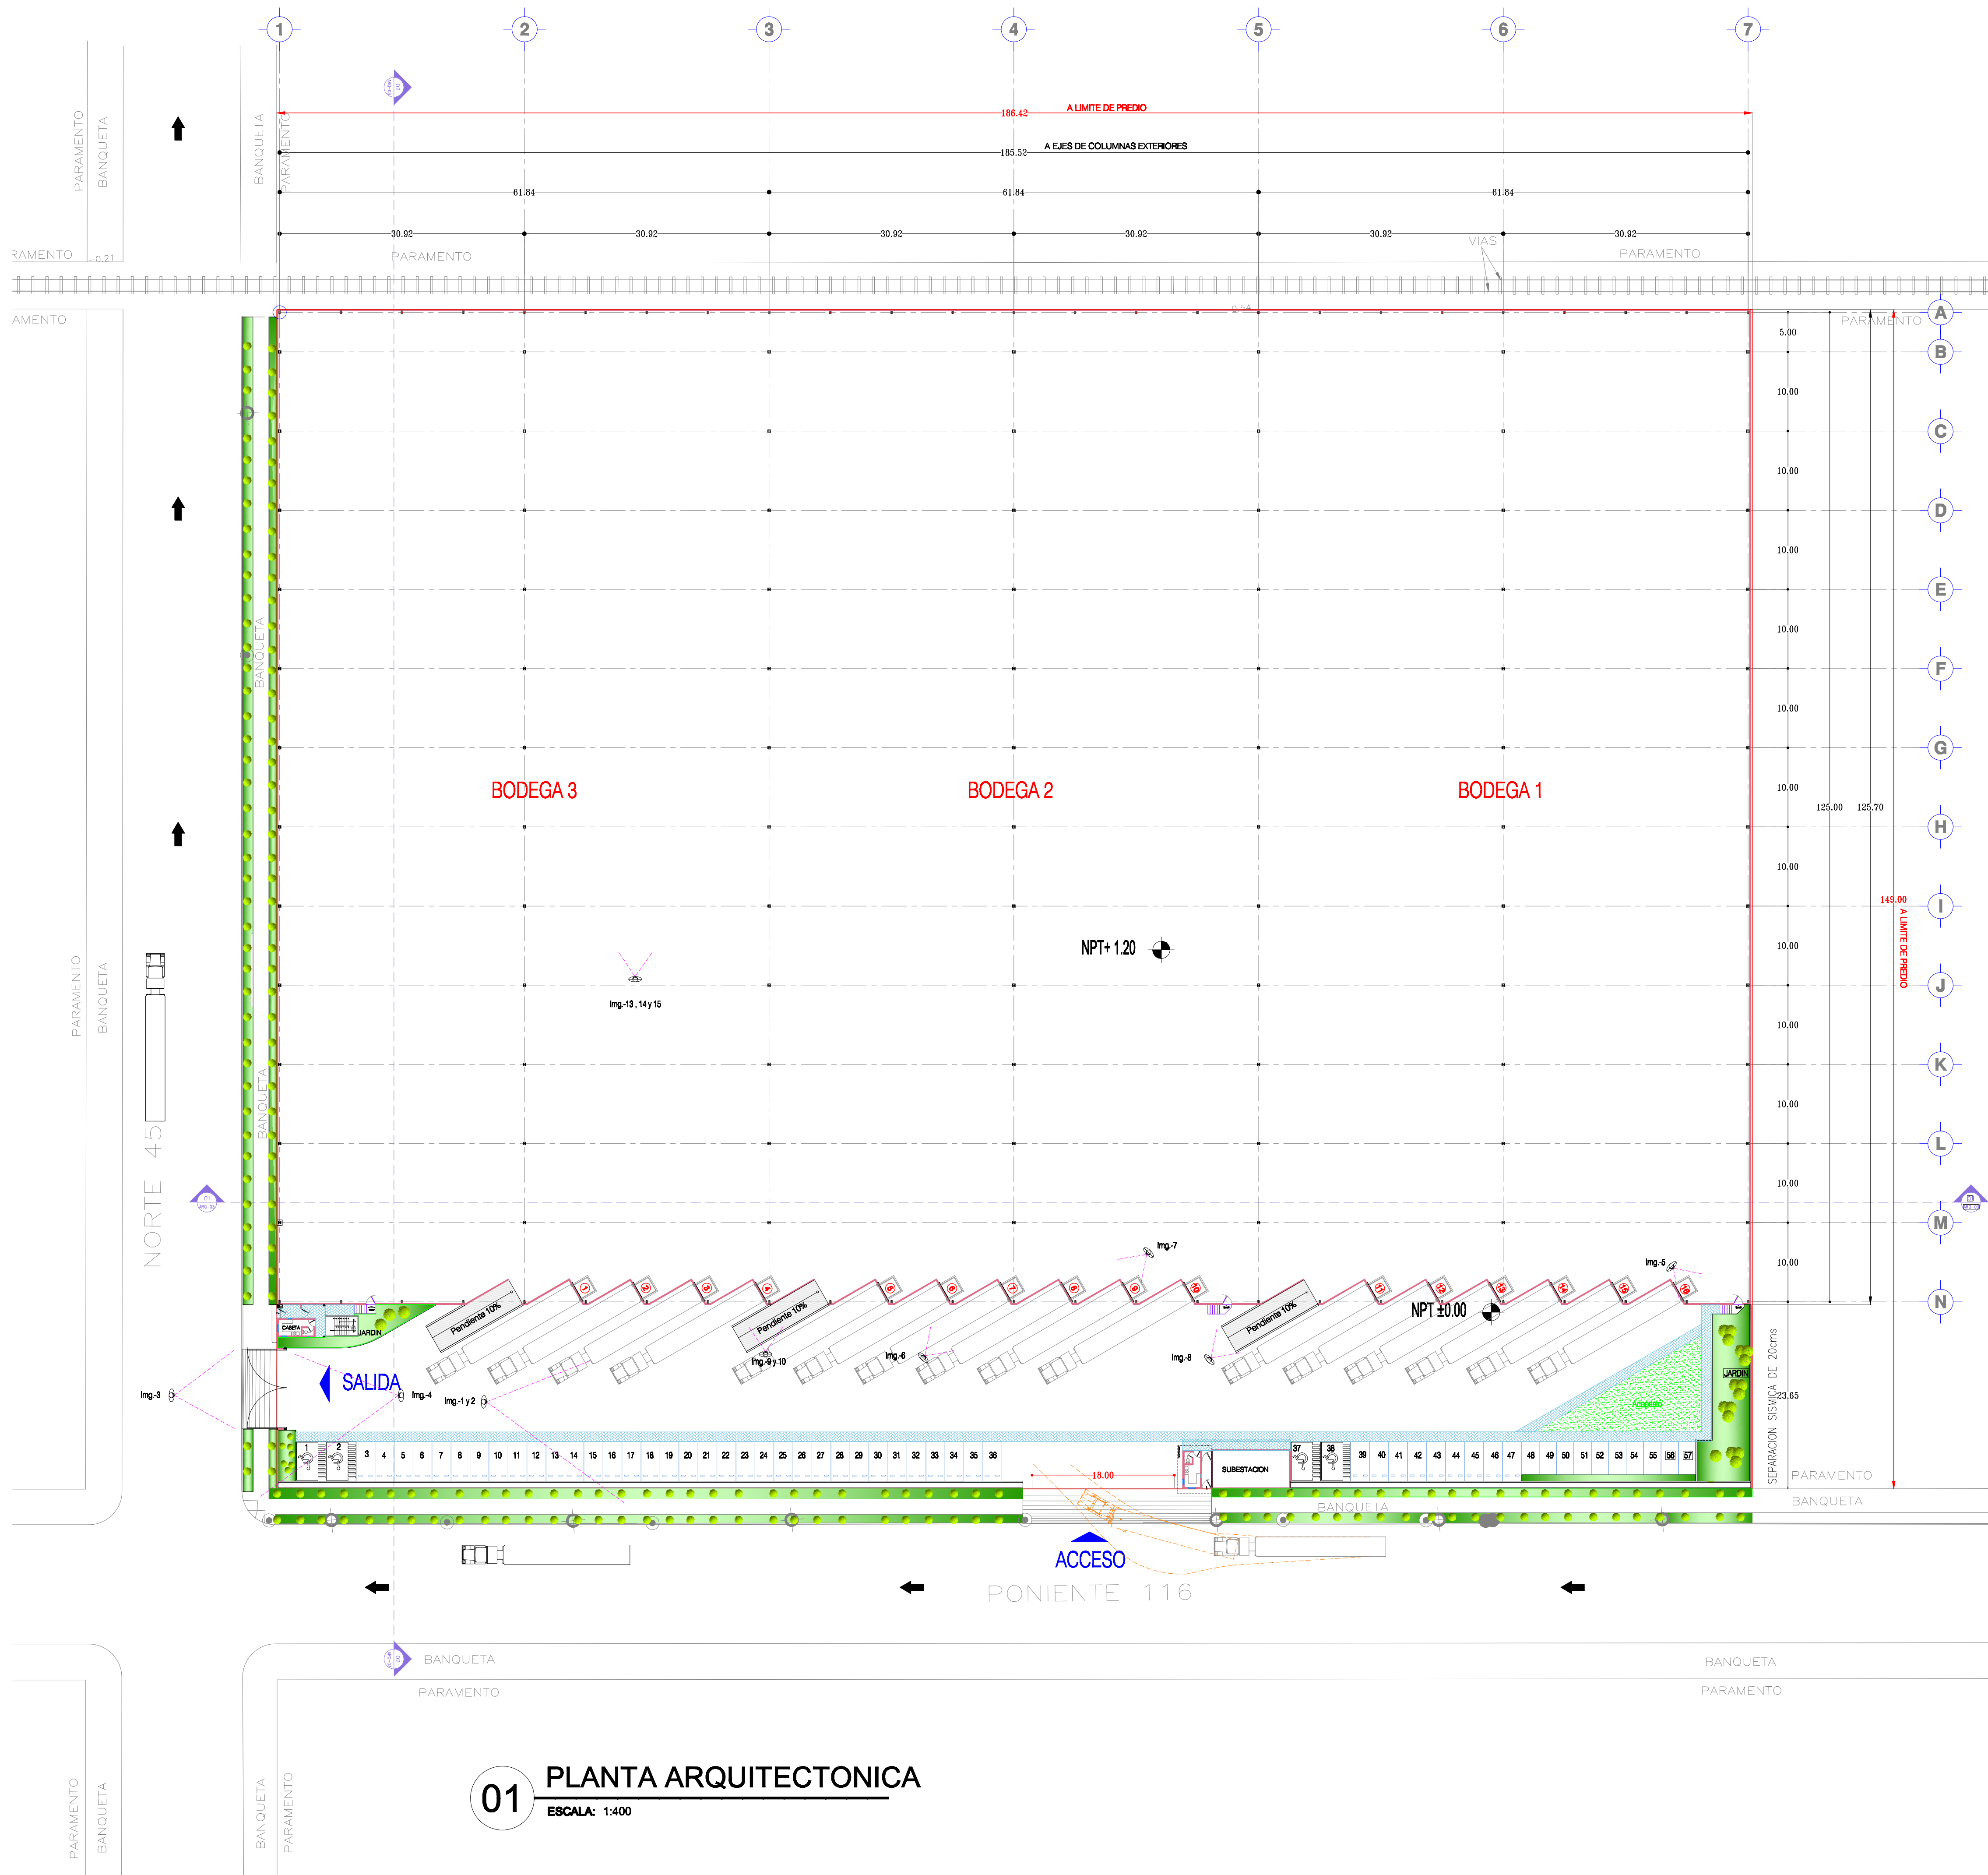

Fotos Interiores



Img.-1

Patio Desde Adentro



Img.-2

Porton Andenes Calle Exterior



Img.-3

Porton Andenes Calle Interior



Img.-4

1.-Andenes



Img.-5




Img.-6

1.-Andenes




Img.-7

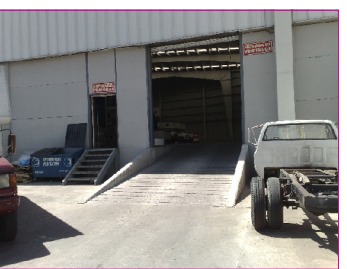

Img.-8

Bajada de Placa de Acero

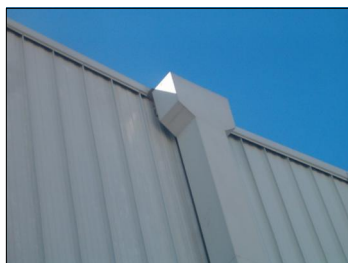


Img.-9

Bajada de Lamina



Img.-10

Una Sola Hoja sin Pijas

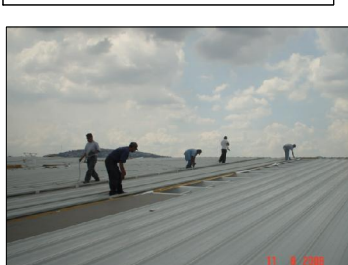

Img.-11

Techo 10% Trasludido



Img.-12

Interiores



Img.-13




Img.-14



Img.-15




CROQUIS DE LOCALIZACION

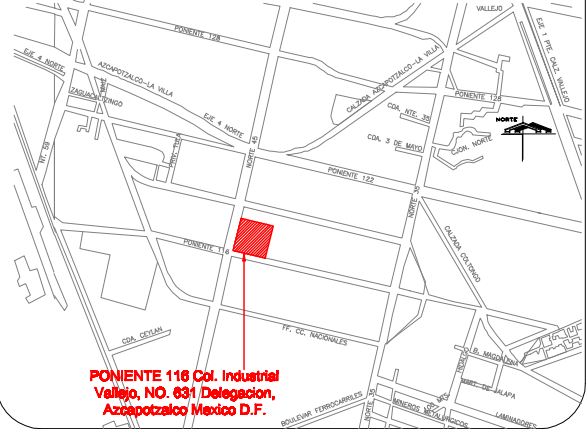


SIMBOLOGIA


NOMENCLATURA :

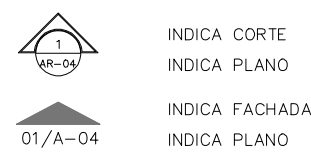

SIMBOLOGIA :

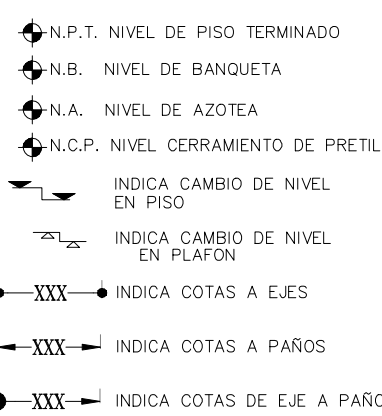

No. Revision Fecha

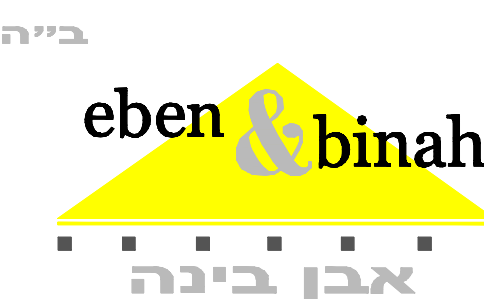

Director Responsable de Obra:

D.R.O.:

Firma:

Propietario / Cliente:

Nombre: INVITEK INTERNACIONAL S.A. DE C.V.
Domicilio: CALLE PONIENTE 116 NO. 631
COL. INDUSTRIAL VALLEJO C.P. 02800

Proyecto :

INVITEK INTERNACIONAL
S.A. DE C.V.

Nombre del Plano:

PLANO ARQUITECTONICO
GENERAL

Ubicacion de Archivo Electronico

Proyecto en Archivo Electronico En proceso de BAO NEST

Proyecto :

APROBADO

Fecha :

25 de Junio del 2010

Escala :

2 1 5 20m
1: 400

PLANO ARQUITECTONICO