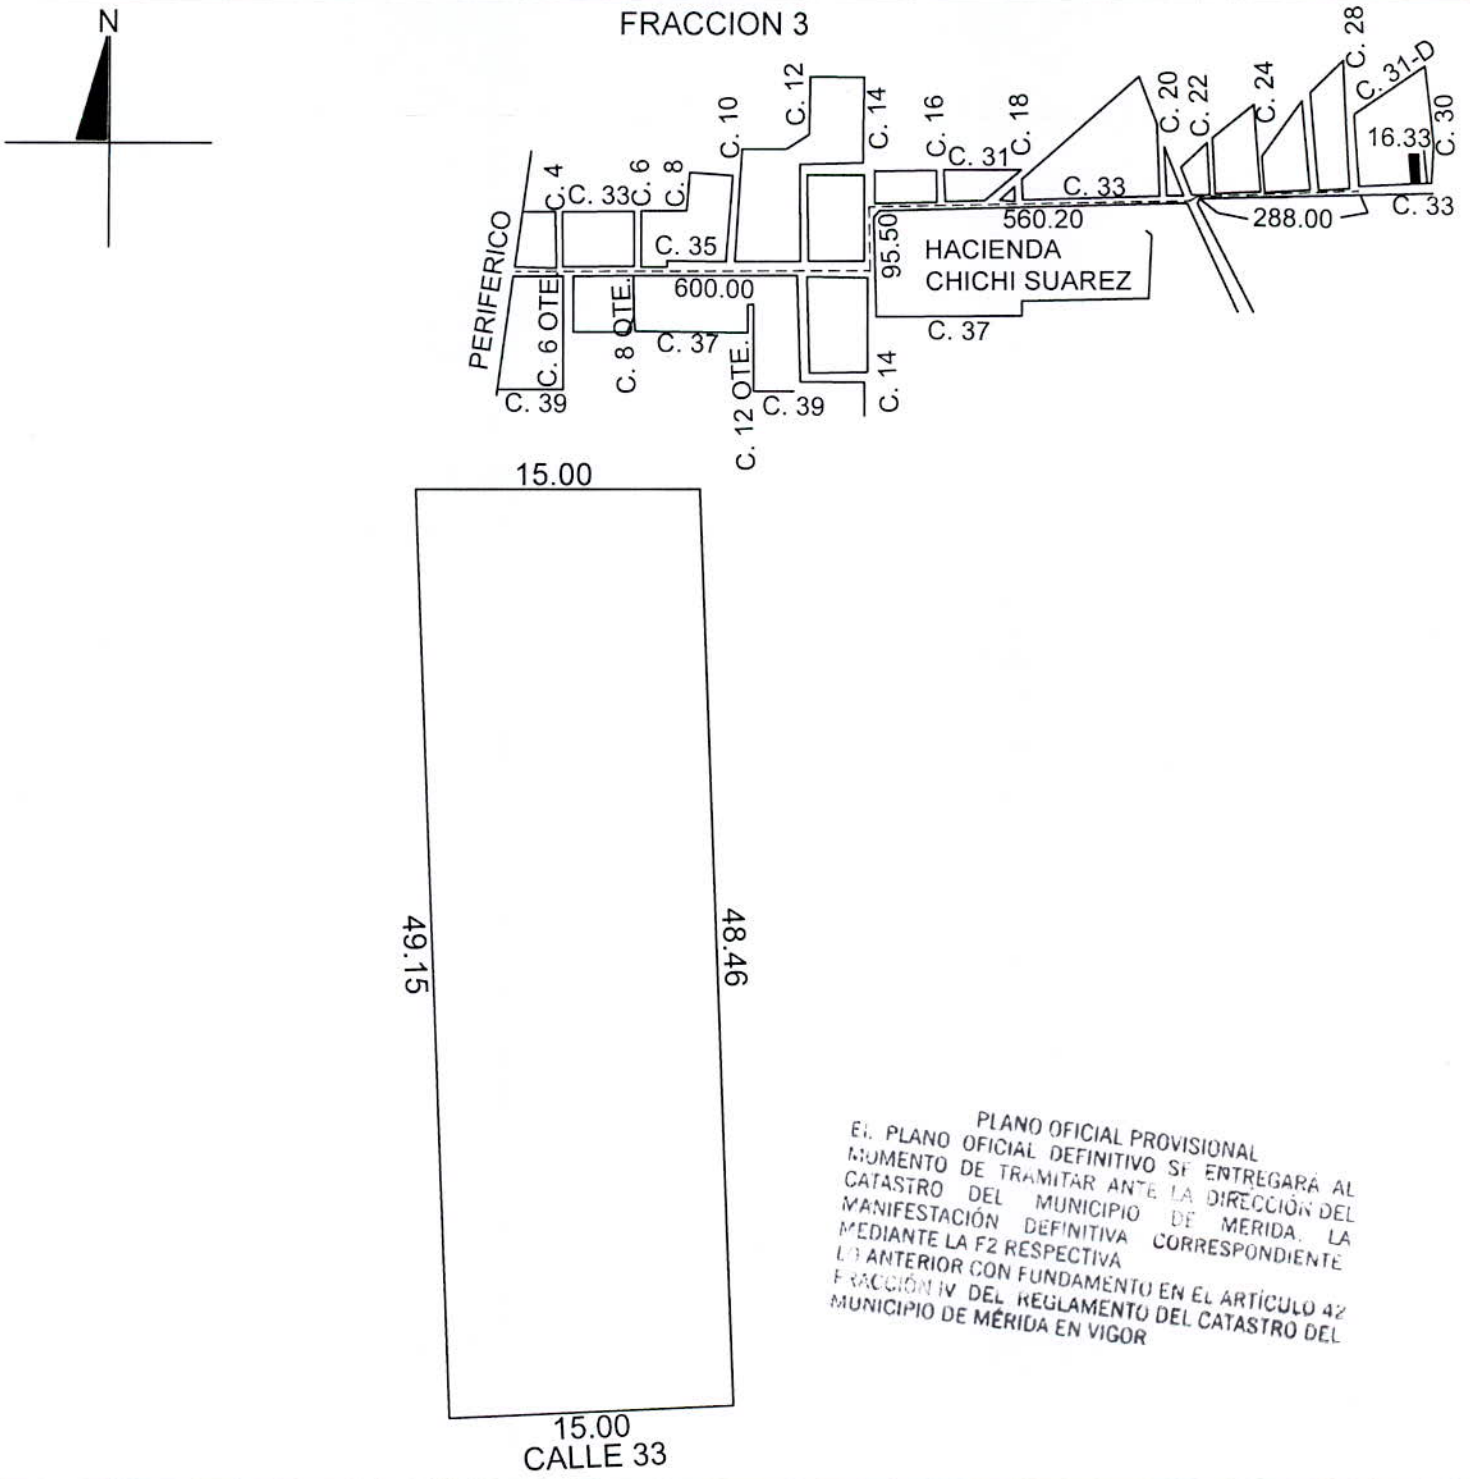

PLANO OFICIAL PROVISIONAL
EL PLANO OFICIAL DEFINITIVO SE ENTREGARÁ AL MOMENTO DE TRAMITAR ANTE LA DIRECCIÓN DEL CATASTRO DEL MUNICIPIO DE MERIDA. LA MANIFESTACIÓN DEFINITIVA CORRESPONDIENTE MEDIANTE LA F2 RESPECTIVA
LO ANTERIOR CON FUNDAMENTO EN EL ARTÍCULO 42 FRACCIÓN IV DEL REGLAMENTO DEL CATASTRO DEL MUNICIPIO DE MÉRIDA EN VIGOR

ESCALA	REVISÓ
1:400	

SUP. DE TERRENO (M2)
731.81

DIBUJÓ	HEBERT ZUMARRAGA REJON
REGISTRO:	DC21-Z003
FIRMA:	hbzumarraga@hotmail.com

FECHA:	30 DE NOVIEMBRE DE 2023

CONSTRUCCION		
GRUPO	TIPO	SUP (M2)
-	-	-
-	-	-
-	-	-
-	-	-
-	-	-
-	-	-
-	-	-
-	-	-
-	-	-
-	-	-
-	-	-

NO. CAT.:	36-0475	FOLIO:-
CALLE:	33	
NUMERO:	289	
COLONIA:	-	
LOCALIDAD:	CHICHI SUAREZ	
MUNICIPIO:	MERIDA	
USO:	SOLAR	
CLASE:	URBANO	