
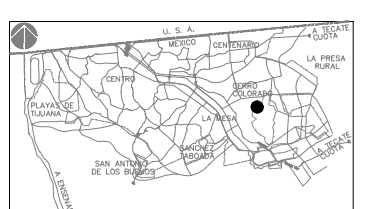


MEZZANINE
SUPERFICIE 505M2

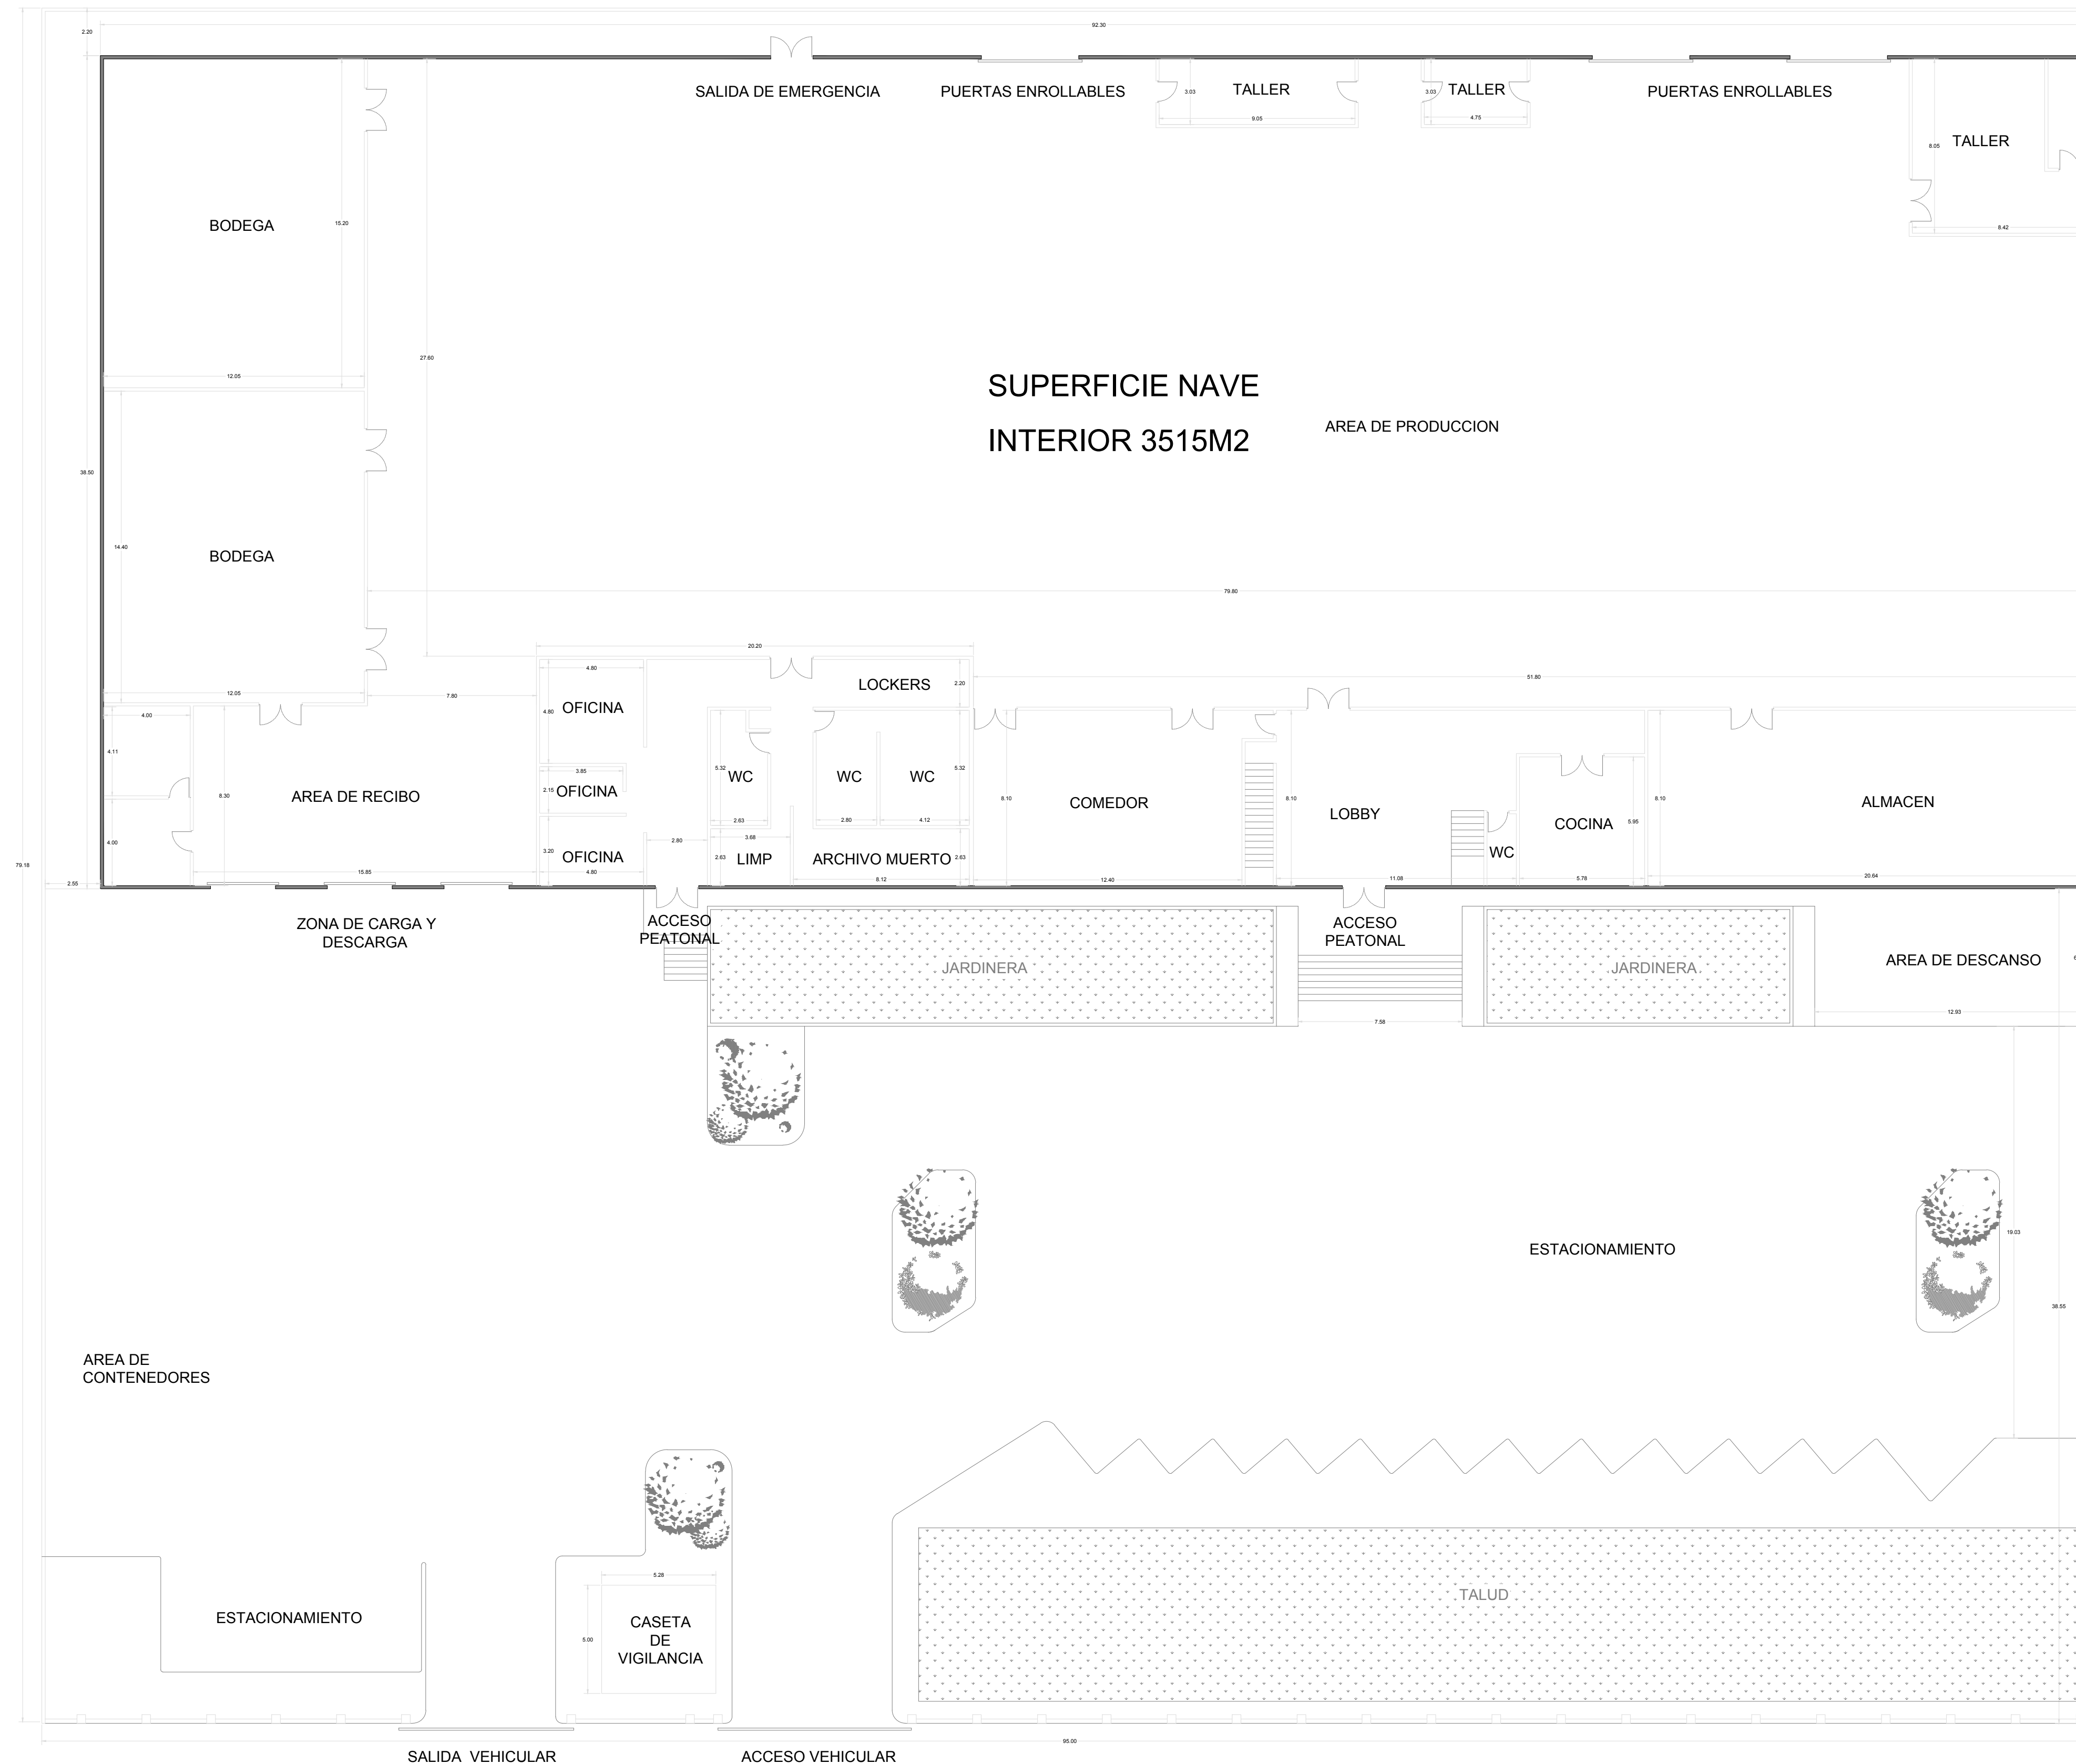

LOCALIZACION EN LA CIUDAD

Ciudad: Tijuana B.C

Fecha: OCTUBRE 2023

Propietarios: U-LIM AMERICA INC

Contiene: Planta Arquitectónica Baja y Mezzanine

Escala: Indicada Acotaciones: Metros

Plano #
LV01