
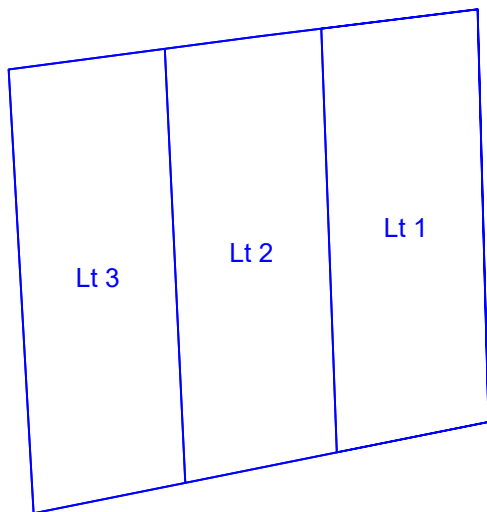
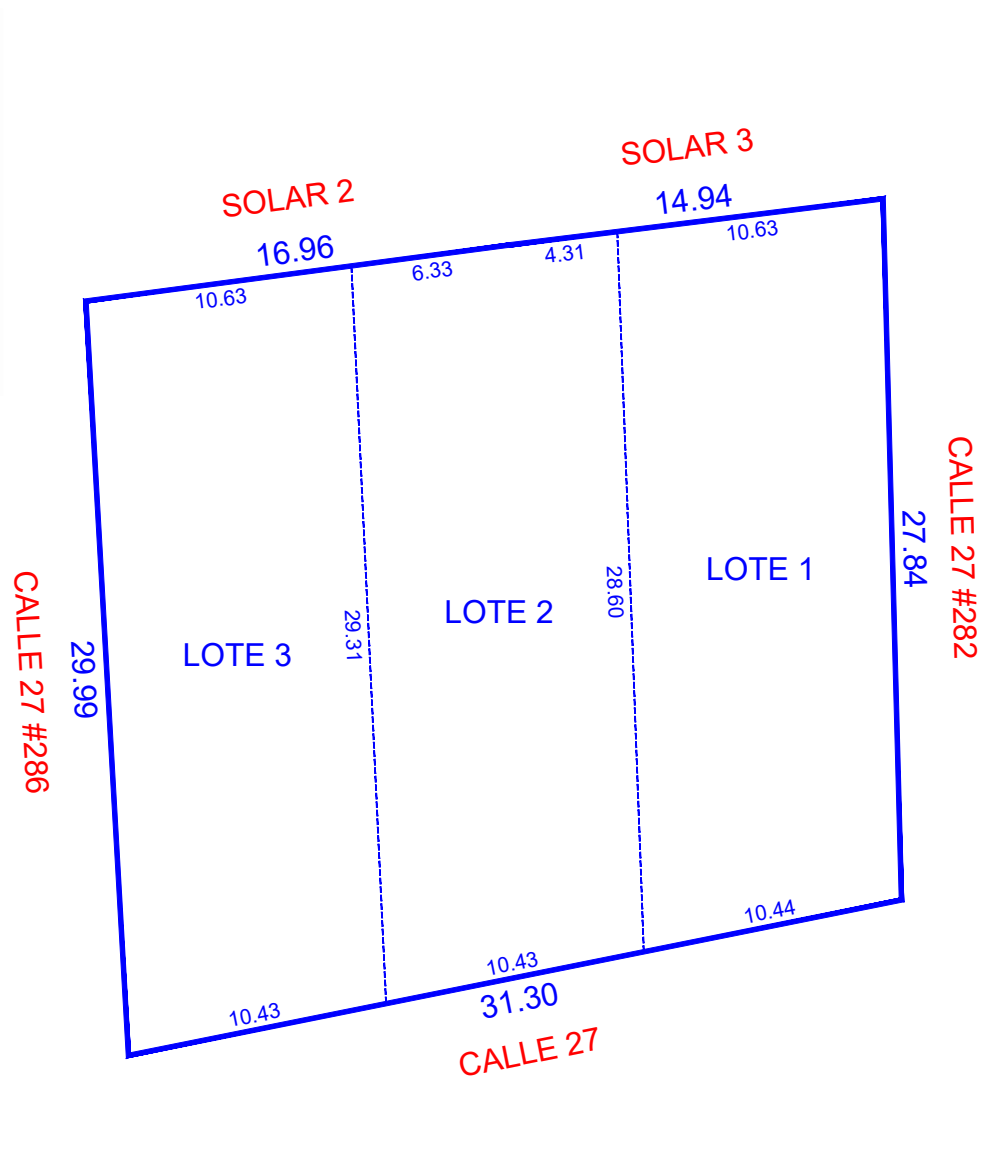


LOCALIZACIÓN

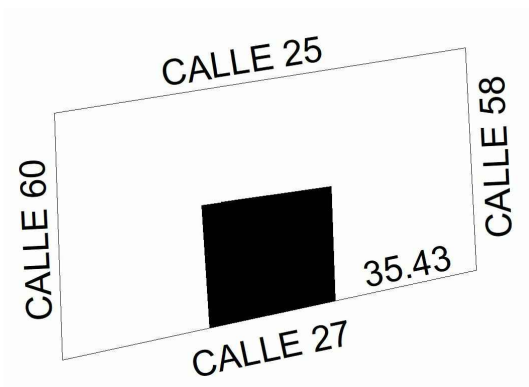

ESCALA 1:300

CLAVE CAT	CALLE	NUMERO	COLONIA	LOCALIDAD	MUNICIPIO	CLASE	USO		
02045	27	284	N/A	SAN CRISANTO	SINANCHÉ	URBANO	SOLAR		
DIBUJÓ: ARQ. EDWEL AARÓN SÁNCHEZ LARA IDC19-SL01 PERITO VALUADOR:				VALOR DE TERRENO					
				SUPERFICIE		VxM2		VALOR	
				907.49 m ²				\$	
				VALOR DE CONSTRUCCION					
				GRUPO	TIPO	VxM2	SUP.(M2)	VALOR	
								\$	
								\$	
								\$	
								\$	
								\$	
REVISÓ:				VALOR TOTAL DE CONSTRUCCIONES					
				VALOR CATASTRAL TOTAL					