

CASA 1

M2 DE TERRENO: **119.60 M2**
 M2 DE CONSTRUCCIÓN: **213.82 M2**
 M2 DE PATIO: **19.80 M2**

CASA 2

M2 DE TERRENO: **123.27 M2**
 M2 DE CONSTRUCCIÓN: **212.39 M2**
 M2 DE PATIO: **23.49 M2**

CASA 3

M2 DE TERRENO: **127.11 M2**
 M2 DE CONSTRUCCIÓN: **215.09 M2**
 M2 DE PATIO: **27.33 M2**

CASA 4


M2 DE TERRENO: **130.94 M2**
 M2 DE CONSTRUCCIÓN: **218.46 M2**
 M2 DE PATIO: **25.16 M2**

CASA 5

M2 DE TERRENO: **169.34 M2**
 M2 DE CONSTRUCCIÓN: **225.71 M2**
 M2 DE PATIO: **53.13 M2**



- 1.- GARAGE
- 2.- ACCESO
- 3.- SALA
- 4.- COMEDOR
- 5.- COCINA
- 6.- ½ BAÑO
- 7.- PATIO
- 8.- ASADOR
- 9.- RECAMARA 1
- 10.- BAÑO 1
- 11.- RECAMARA 2
- 12.- BAÑO 2
- 13.- CTO. DE LAVADO
- 14.- RECAMARA PPAL.
- 15.- BAÑO PPAL.
- 16.- WALK IN CLOSET
- 17.- TERRAZA

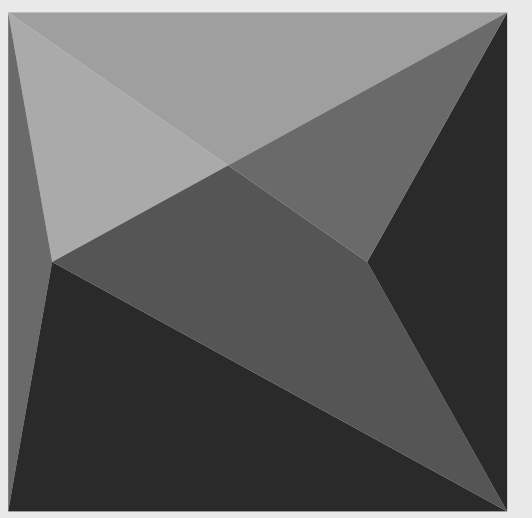

OKAMPOSTUDIO®

Proyecto
 Arq. Christian Ocampo Villegas
 no. de cédula: 12402528


Proyecto Estructural
 Ing. Alberto Medina
 no. de perito: 1495
 Perito responsable de obra
 -
 no. de perito: -

Colaboración:
 Arq. Lizbeth Alvarez Acosta
 Dibujo:
 Arq. Alyssa Andrade García

Proyecto

Cinco Casas Las Plazas

Proyecto
 Mayo 2023

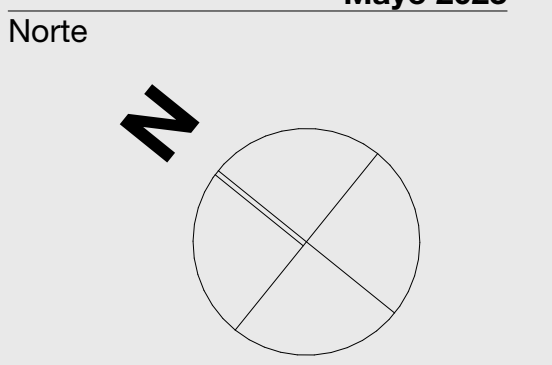

Notas
 Este plano deberá verificarse con los
 corresponsables de ingenierías,
 cualquier discrepancia deberá de
 consultarse con la dirección de obra
 El contratista deberá ratificar in sitio
 antes de ejecutar cualquier trabajo para
 corroborar cualquier diferencia
 existente.
 Este plano no es válido sin las
 firmas correspondientes

Plano **90x60cms**

Planta
 baja

No. **s/e**

A-01

CASA 1

M2 DE TERRENO: **119.60 M2**
 M2 DE CONSTRUCCIÓN: **213.82 M2**
 M2 DE PATIO: **19.80 M2**

CASA 2

M2 DE TERRENO: **123.27 M2**
 M2 DE CONSTRUCCIÓN: **212.39 M2**
 M2 DE PATIO: **23.49 M2**

CASA 3

M2 DE TERRENO: **127.11 M2**
 M2 DE CONSTRUCCIÓN: **215.09 M2**
 M2 DE PATIO: **27.33 M2**

CASA 4

M2 DE TERRENO: **130.94 M2**
 M2 DE CONSTRUCCIÓN: **218.46 M2**
 M2 DE PATIO: **25.16 M2**

CASA 5

M2 DE TERRENO: **169.34 M2**
 M2 DE CONSTRUCCIÓN: **225.71 M2**
 M2 DE PATIO: **53.13 M2**



OKAMPOSTUDIO®

Proyecto
 Arq. Christian Ocampo Villegas
 no. de cédula: 12402528

Proyecto Estructural
 Ing. Alberto Medina
 no. de perito: 1495
 Perito responsable de obra
 -
 no. de perito: -


Colaboración:
 Arq. Lizbeth Alvarez Acosta
 Dibujo:
 Arq. Alyssa Andrade García

Proyecto

Cinco Casas Las Plazas

Mayo 2023

Norte

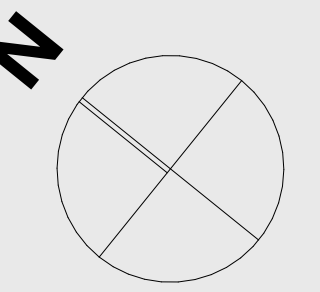

Notas
 Este plano deberá verificarse con los
 corresponsables de ingenierías,
 cualquier discrepancia deberá de
 consultarse con la dirección de obra

El contratista deberá ratificar en sitio
 antes de ejecutar cualquier trabajo para
 corroborar cualquier diferencia
 existente.


Este plano no es válido sin las
 firmas correspondientes

Plano 90x60cms

Planta
alta

No. s/e

A-02

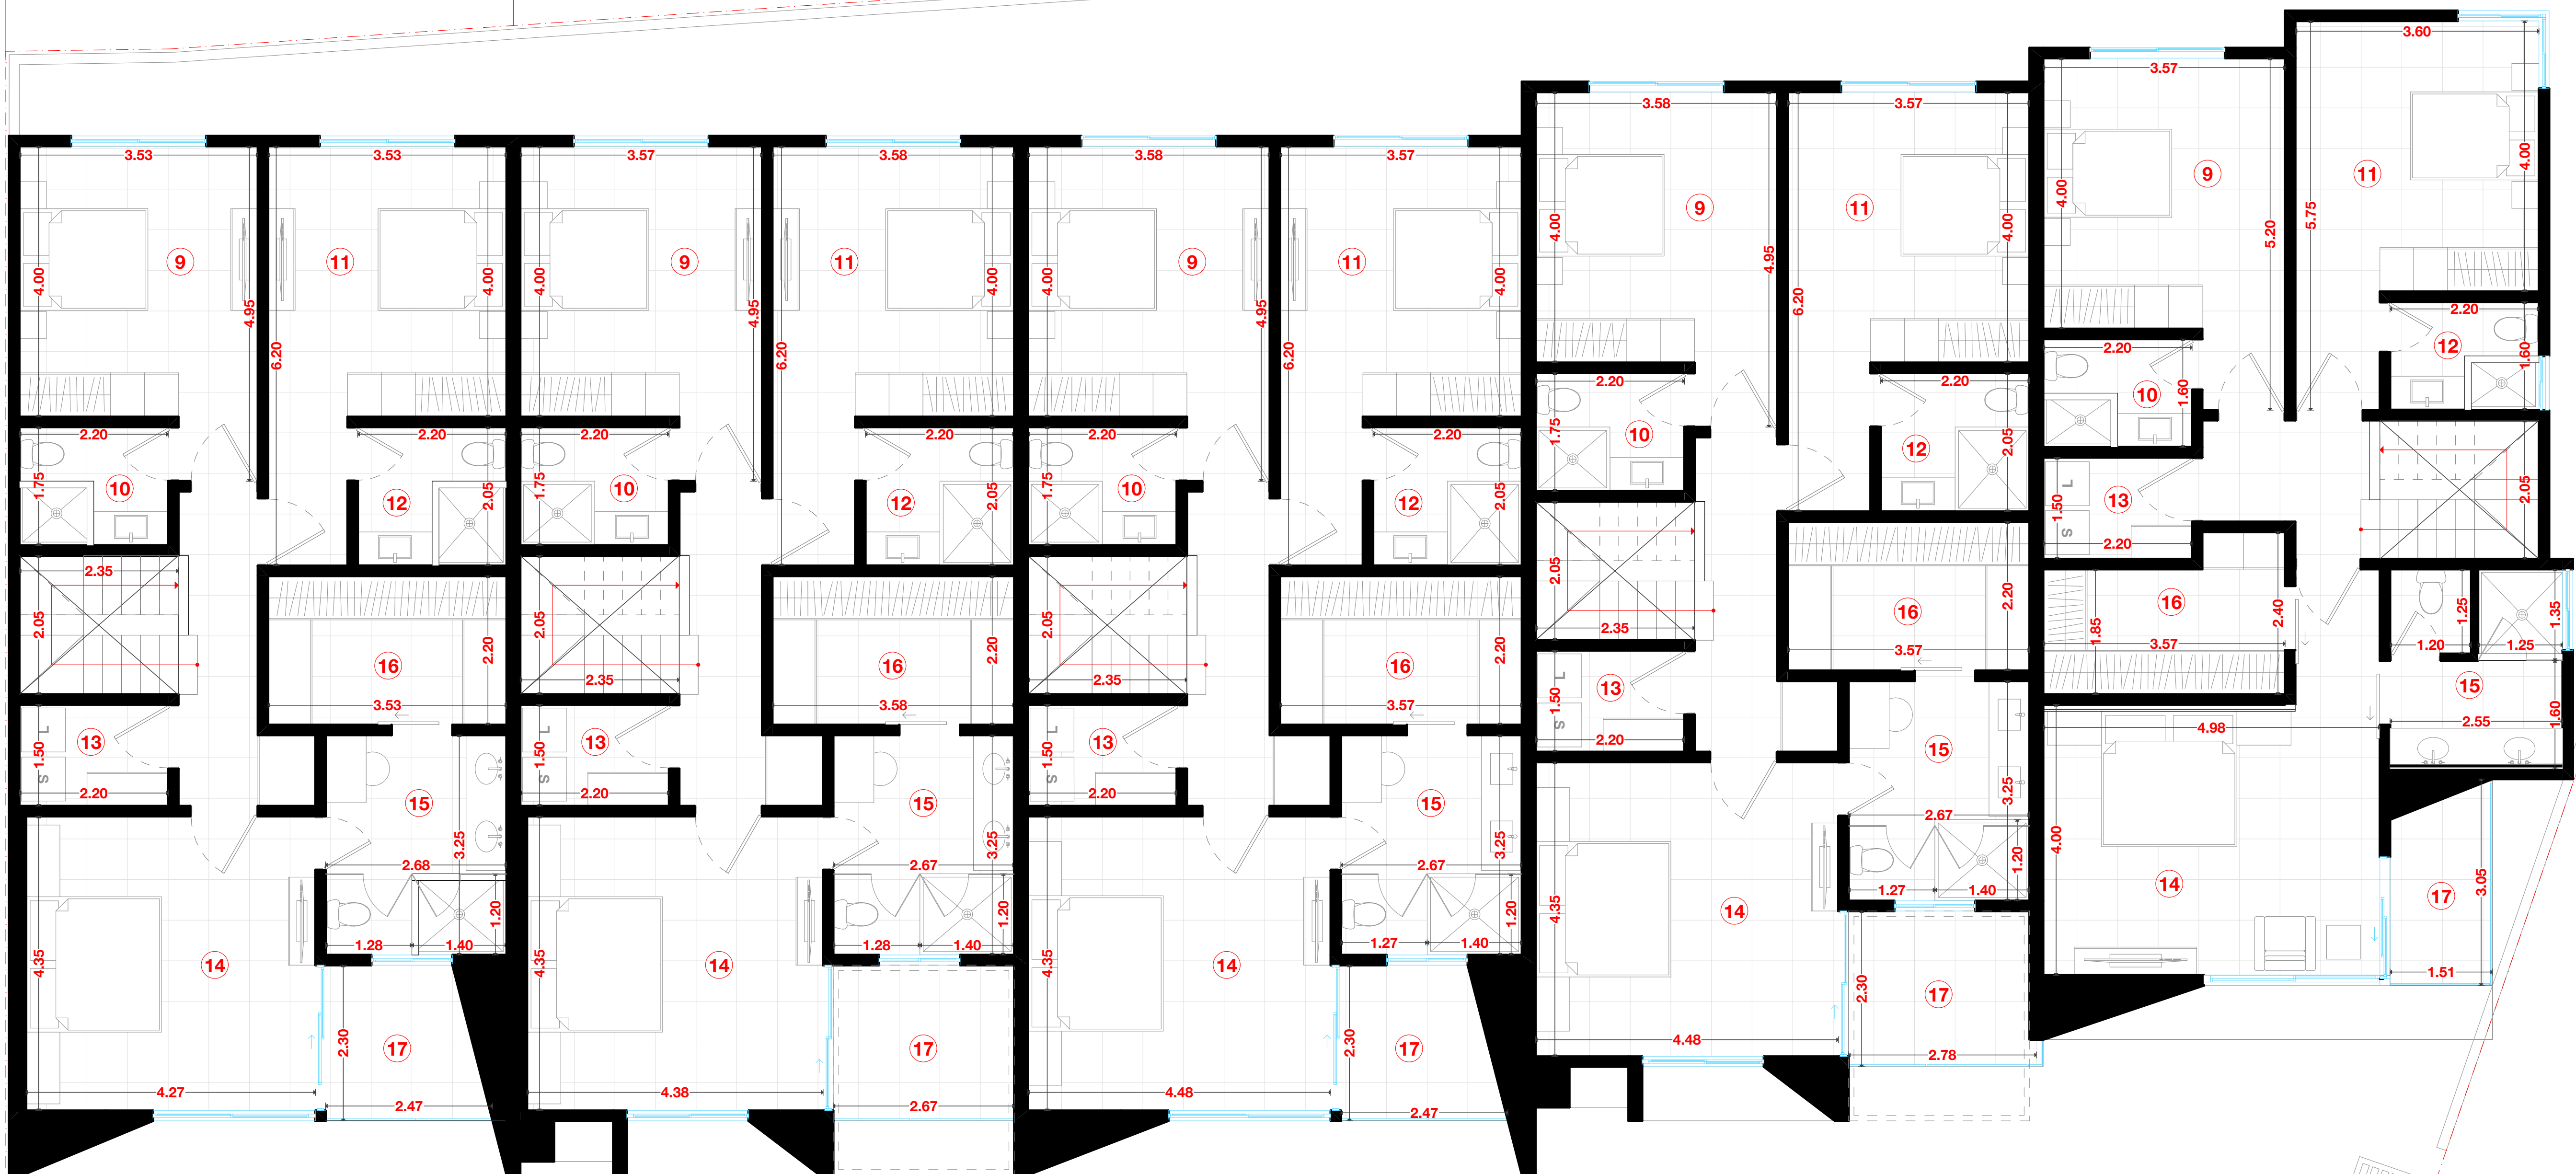

- 1.- GARAGE
- 2.- ACCESO
- 3.- SALA
- 4.- COMEDOR
- 5.- COCINA
- 6.- ½ BAÑO
- 7.- PATIO
- 8.- ASADOR
- 9.- RECAMARA 1
- 10.- BAÑO 1
- 11.- RECAMARA 2
- 12.- BAÑO 2
- 13.- CTO. DE LAVADO
- 14.- RECAMARA PPAL.
- 15.- BAÑO PPAL.
- 16.- WALK IN CLOSET
- 17.- TERRAZA