FRACCION 28

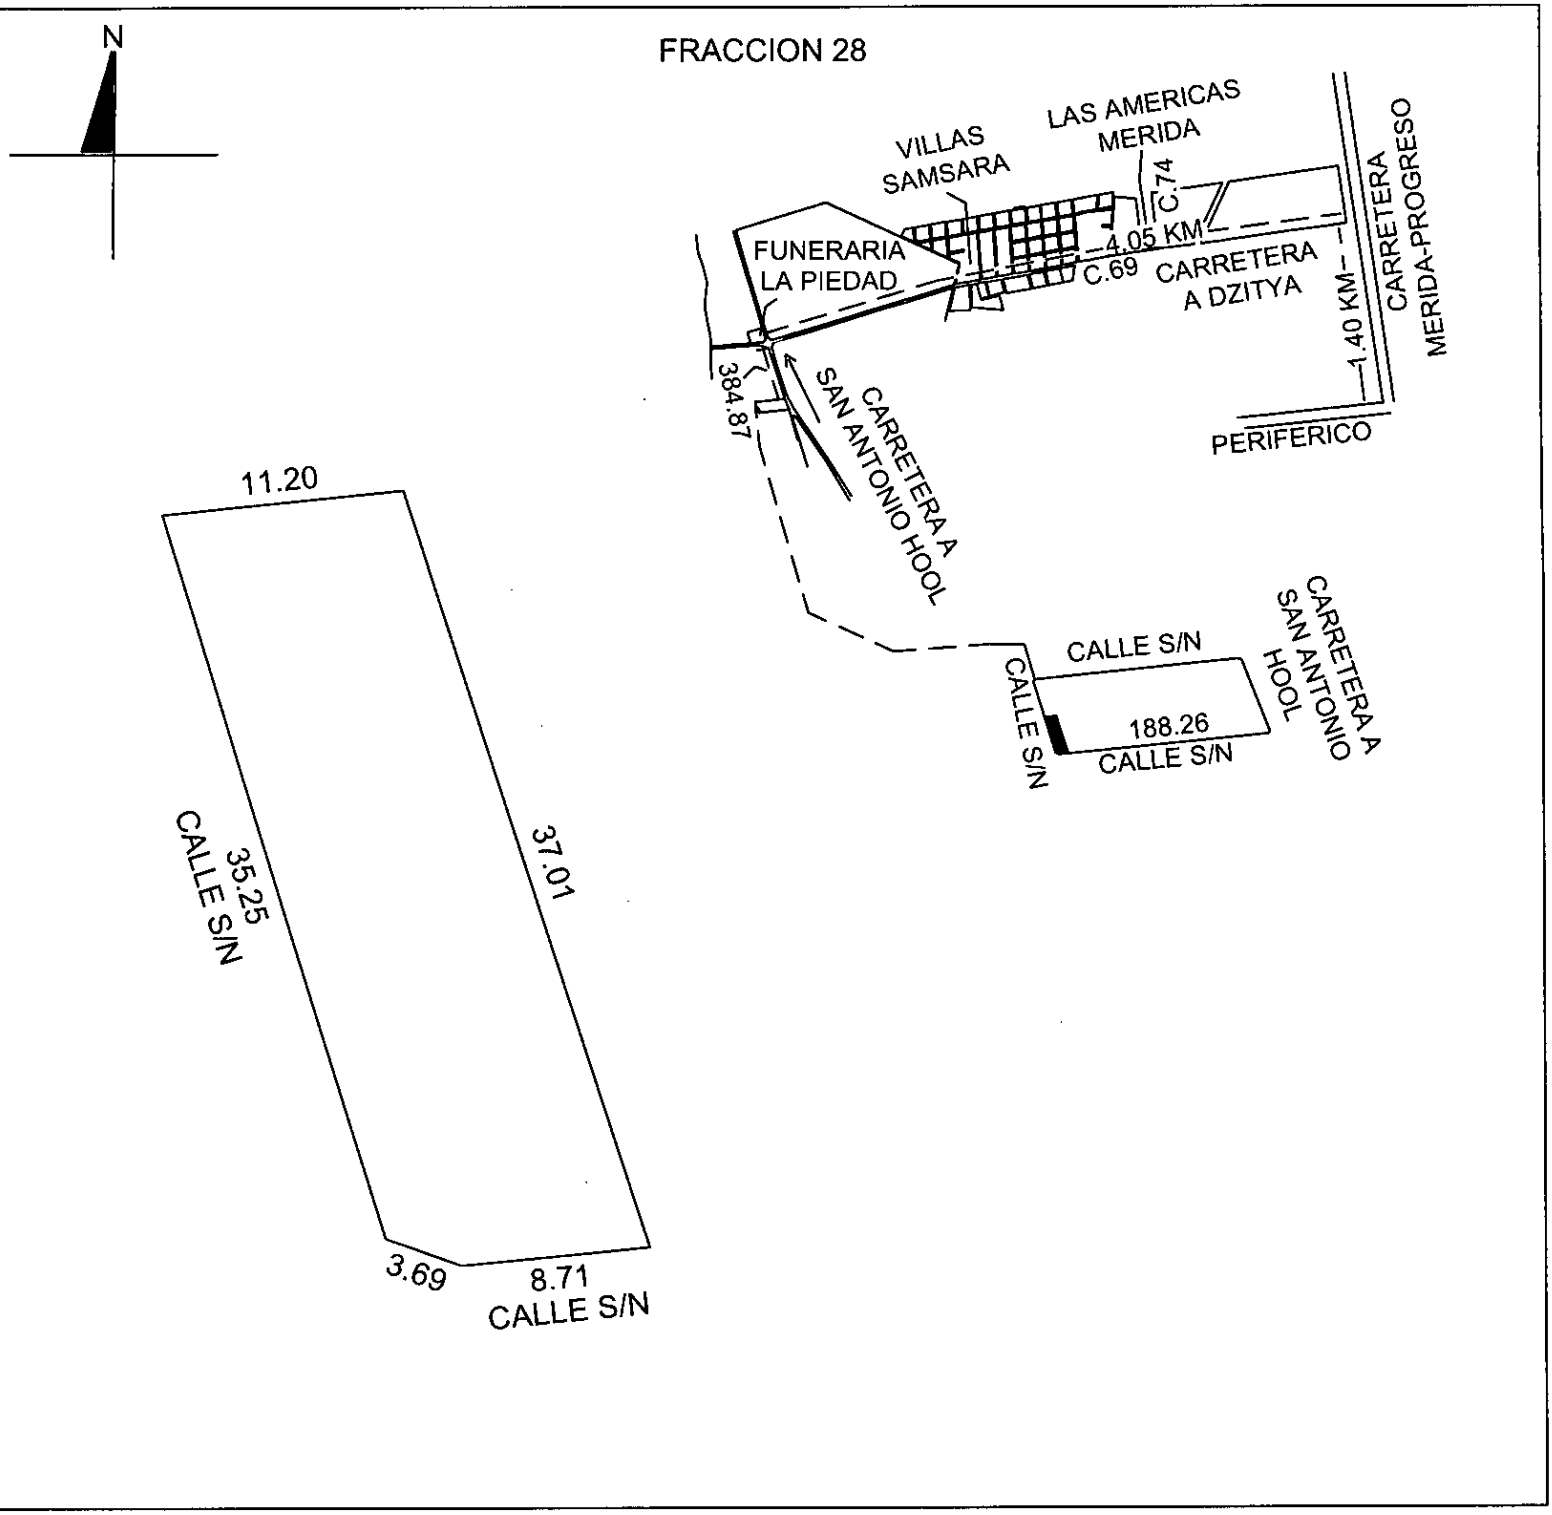

ESCALA	REVISÓ
1:350	

SUP. DE TERRENO (M2)
412.36

NO. CAT.:	33-2022	FOLIO:-
CALLE:	-	
TABLAJE:		
COLONIA:	-	
LOCALIDAD:	DZITYA	
MUNICIPIO:	MERIDA	
USO:	SOLAR	
CLASE:	RUSTICO	

CONSTRUCCION		
GRUPO	TIPO	SUP (M2)
-	-	-
-	-	-
-	-	-
-	-	-
-	-	-
-	-	-
-	-	-
-	-	-
-	-	-
-	-	-
-	-	-

DIBUJÓ:	ADRIANA NOEMÍ CANTO PINZÓN
REGISTRO:	DC18-C012
FIRMA:	asesoria.catastral@hotmail.com

FECHA:	06 DE MAYO DE 2021