
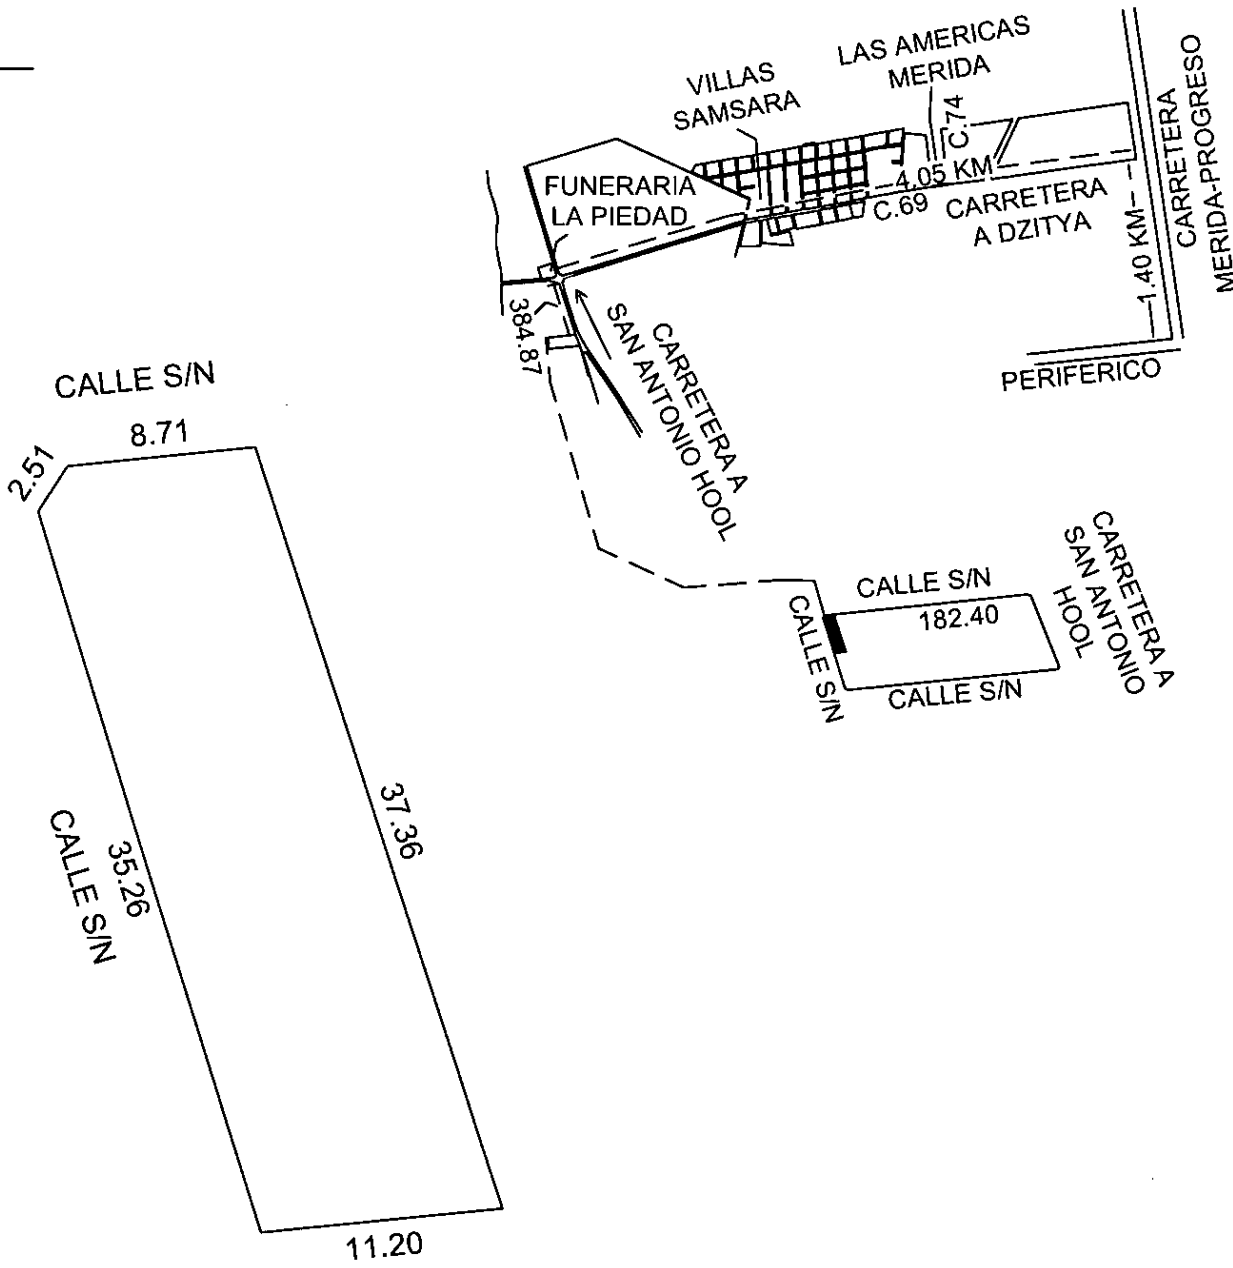


FRACCION 14

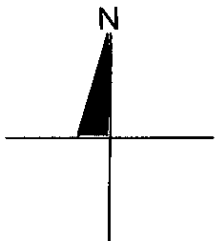

ESCALA 1:350	REVISÓ
-----------------	------------

SUP. DE TERRENO (M2)
397.92

NO. CAT.: 33-2022	FOLIO:-
-------------------	---------

DIBUJÓ:	ADRIANA NOEMÌ CANTO PINZÒN
REGISTRO:	DC18-C012
FIRMA:	asesoria.catastral@hotmail.com

CONSTRUCCION		
GRUPO	TIPO	SUP (M2)
-	-	-
-	-	-
-	-	-
-	-	-
-	-	-
-	-	-
-	-	-
-	-	-
-	-	-
-	-	-
-	-	-
-	-	-

CALLE:	-
TABLAJE:	
COLONIA:	-
LOCALIDAD:	DZITYA
MUNICIPIO:	MERIDA
USO:	SOLAR
CLASE:	RUSTICO

FECHA:	06 DE MAYO DE 2021
--------	--------------------