

UBICACIÓN:

PRANA, DZITYA, MÉRIDA, YUCATÁN, MÉXICO TABLAJE:

PROYECTO:  
**CASA RESIDENCIAL**


M2 TERRENO: **m2** M2 ÁREA VERDE: **m2**

COS: **0.00** M2 CONSTRUIDOS: **m2**

M2 PISCINA: **m2** ML BARRA: **ml**

SIMBOLOGÍA:

- PROYECCIONES
- LINEA DE EJES
- ⊙ SATELITES EJES
- ✕ VACIO
- COTAS
- ⬆ N.P.T NIVEL DE PISO TERMINADO
- ⬇ N.L.T NIVEL DE LOZA TERMINADA
- ▬ CAMBIO DE NIVEL

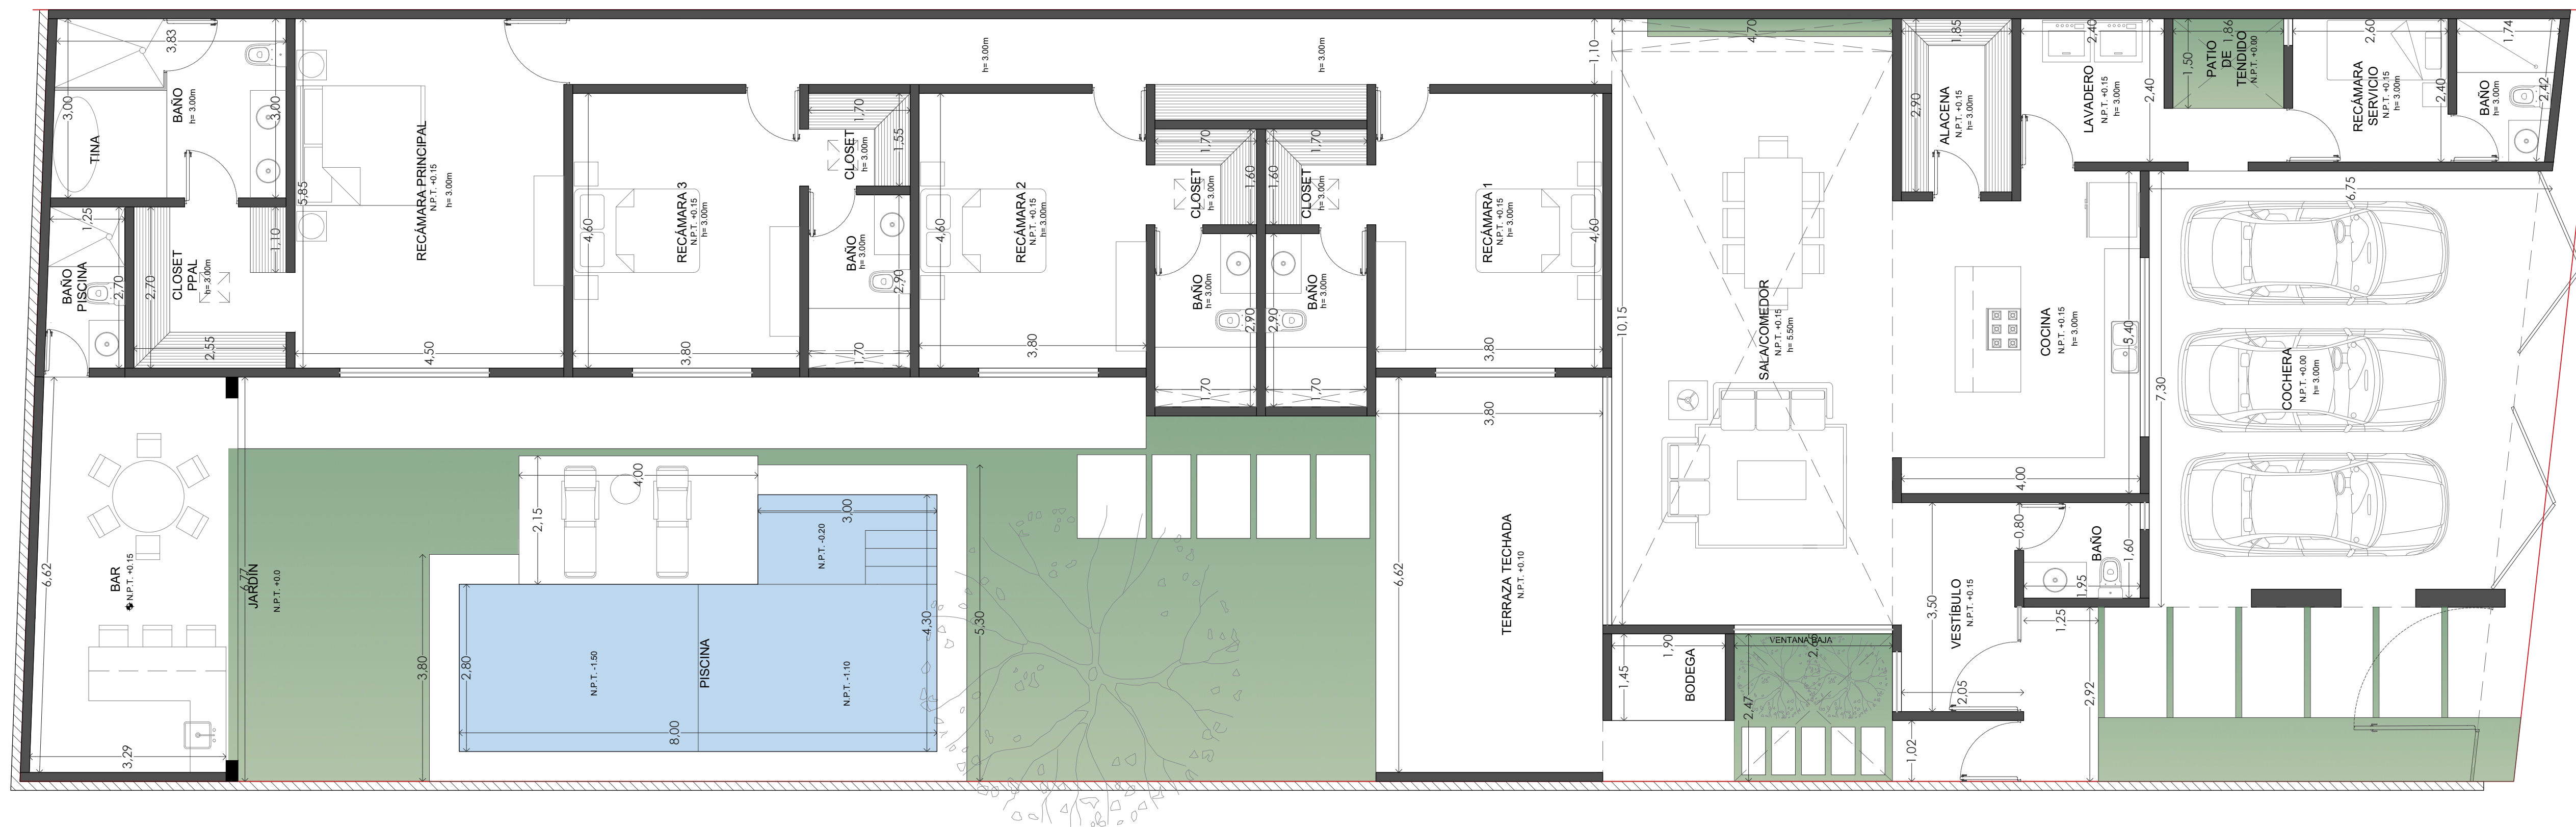

**PLANTA BAJA**

Esc. 1:75 Acotación: Metros

CLIENTE:  
**SR. DANIEL TEXIS SERRANO**

DISEÑO Y CONSTRUCTOR:  
**ARQ. EMMANUEL CORTES GOMEZ**

CEDULA:  
**8687192**

ESCALA: **S/E** FECHA: **16/06/2023**

PLANO:  
**ARQUITECTÓNICO**

CLAVE:  
**ARQ-01**

