

UBICACIÓN:

PRANA II, DZITYA, MÉRIDA, YUCATÁN, MÉXICO TABLAJE: 55343


PROYECTO:
CASA RESIDENCIAL - MODELO MILAN PLUS

M2 TERRENO: 527.67 m2	M2 ÁREA VERDE: 63.9 m2
---------------------------------	----------------------------------

COS: 0.79	M2 CONSTRUIDOS: 420.62 m2
---------------------	-------------------------------------

M2 PISCINA: 26.90 m2	ML BARDA: N/A
--------------------------------	-------------------------

- SIMBOLOGÍA:
- PROYECCIONES
 - LINEA DE EJES
 - SATELITES EJES
 - ✕ VACIO
 - COTAS
 - ⬆ N.P.T NIVEL DE PISO TERMINADO
 - ⬆ N.A.T NIVEL DE AZOTEA TERMINADA
 - ▬ CAMBIO DE NIVEL
 - ▬ MURO PROPIO
 - ▨ MURO EXISTENTE PROPIEDAD COLINDANTE

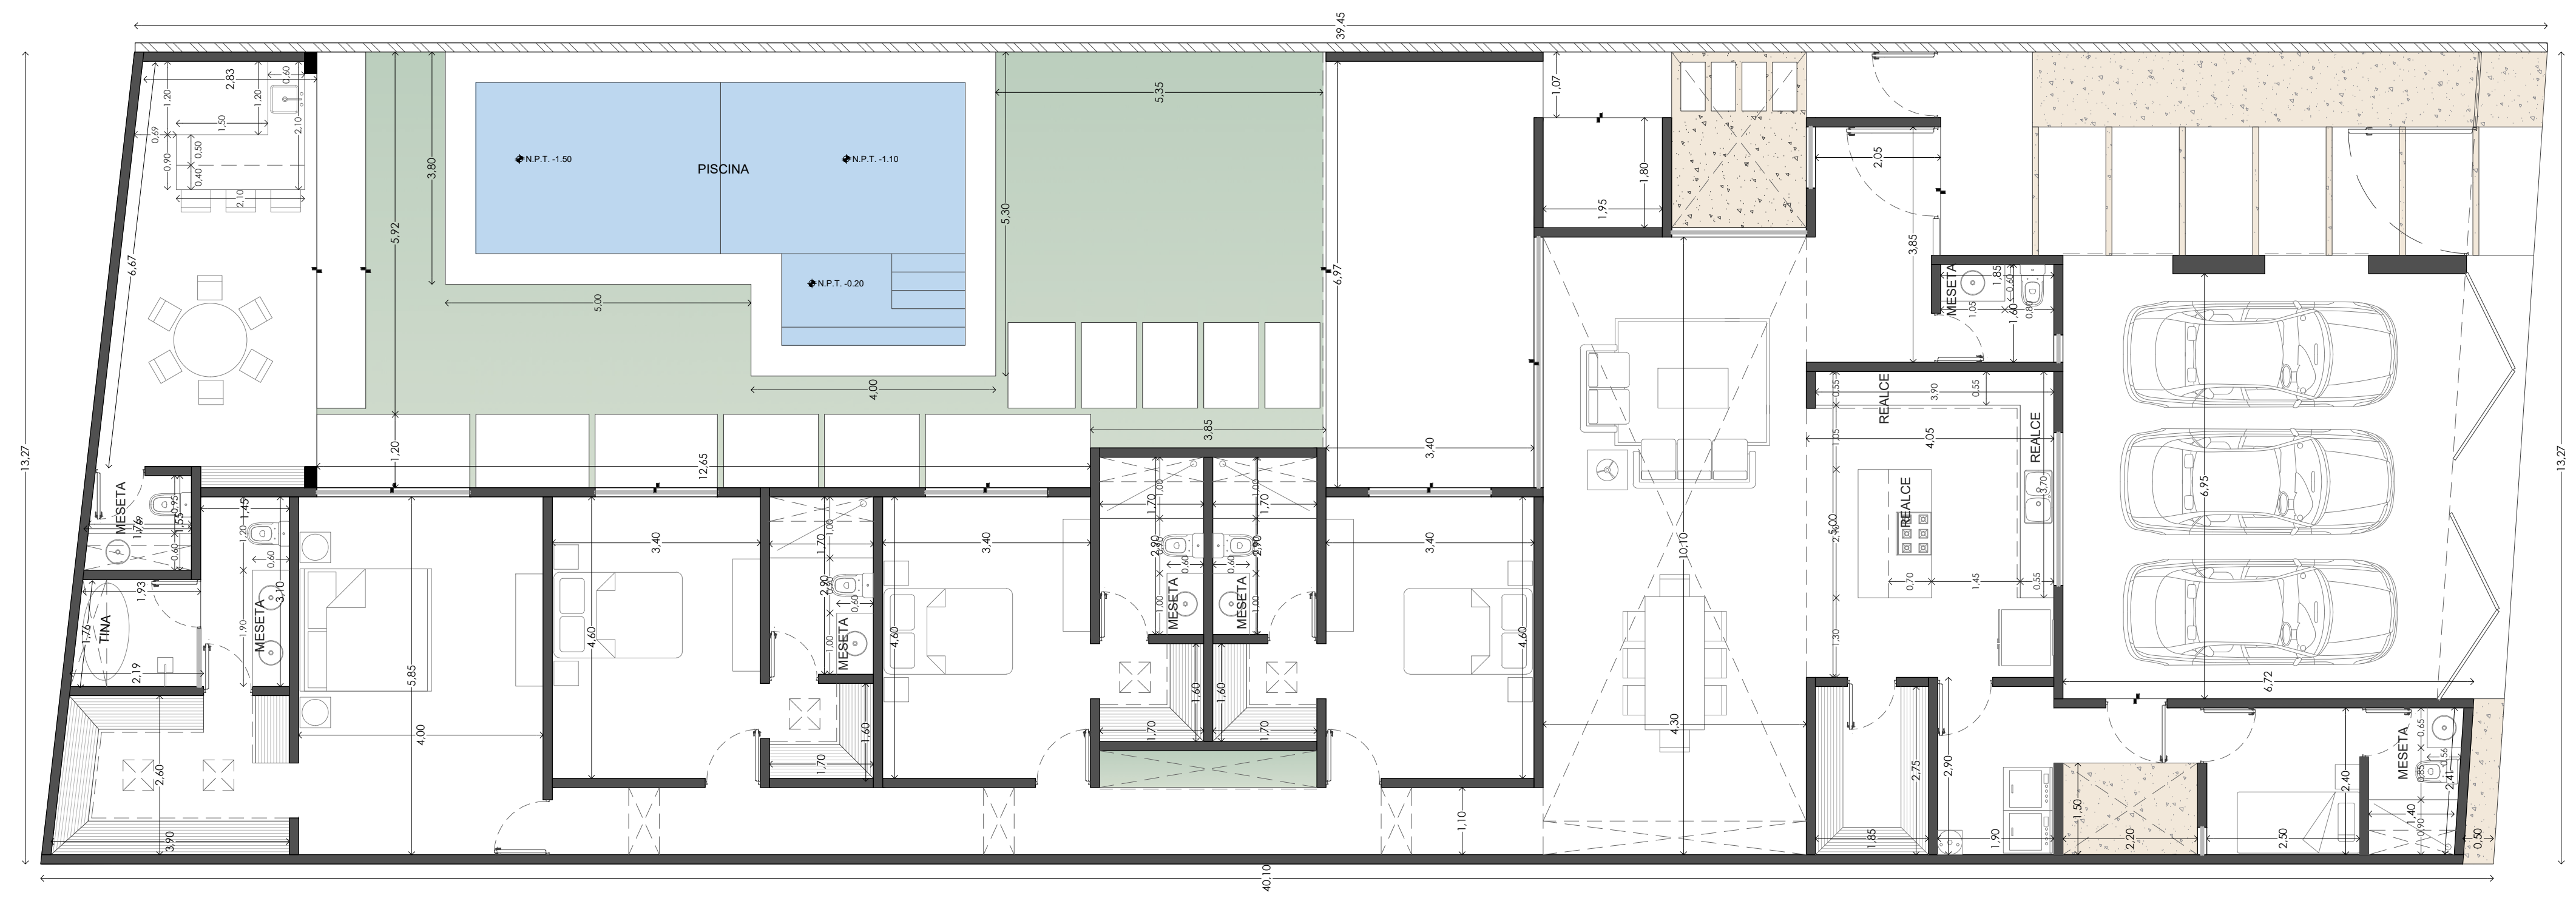

PLANTA BAJA
 Esc. 1:75 Acolación: Metros

CLIENTE:

DISEÑO Y CONSTRUCTOR:
ARQ. EMMANUEL CORTES GOMEZ

CEDULA:
8687192

ESCALA: SIN ESCALA	FECHA: 14/01/2025
------------------------------	-----------------------------

PLANO:
ARQUITECTÓNICO

CLAVE:
ARQ-01

