

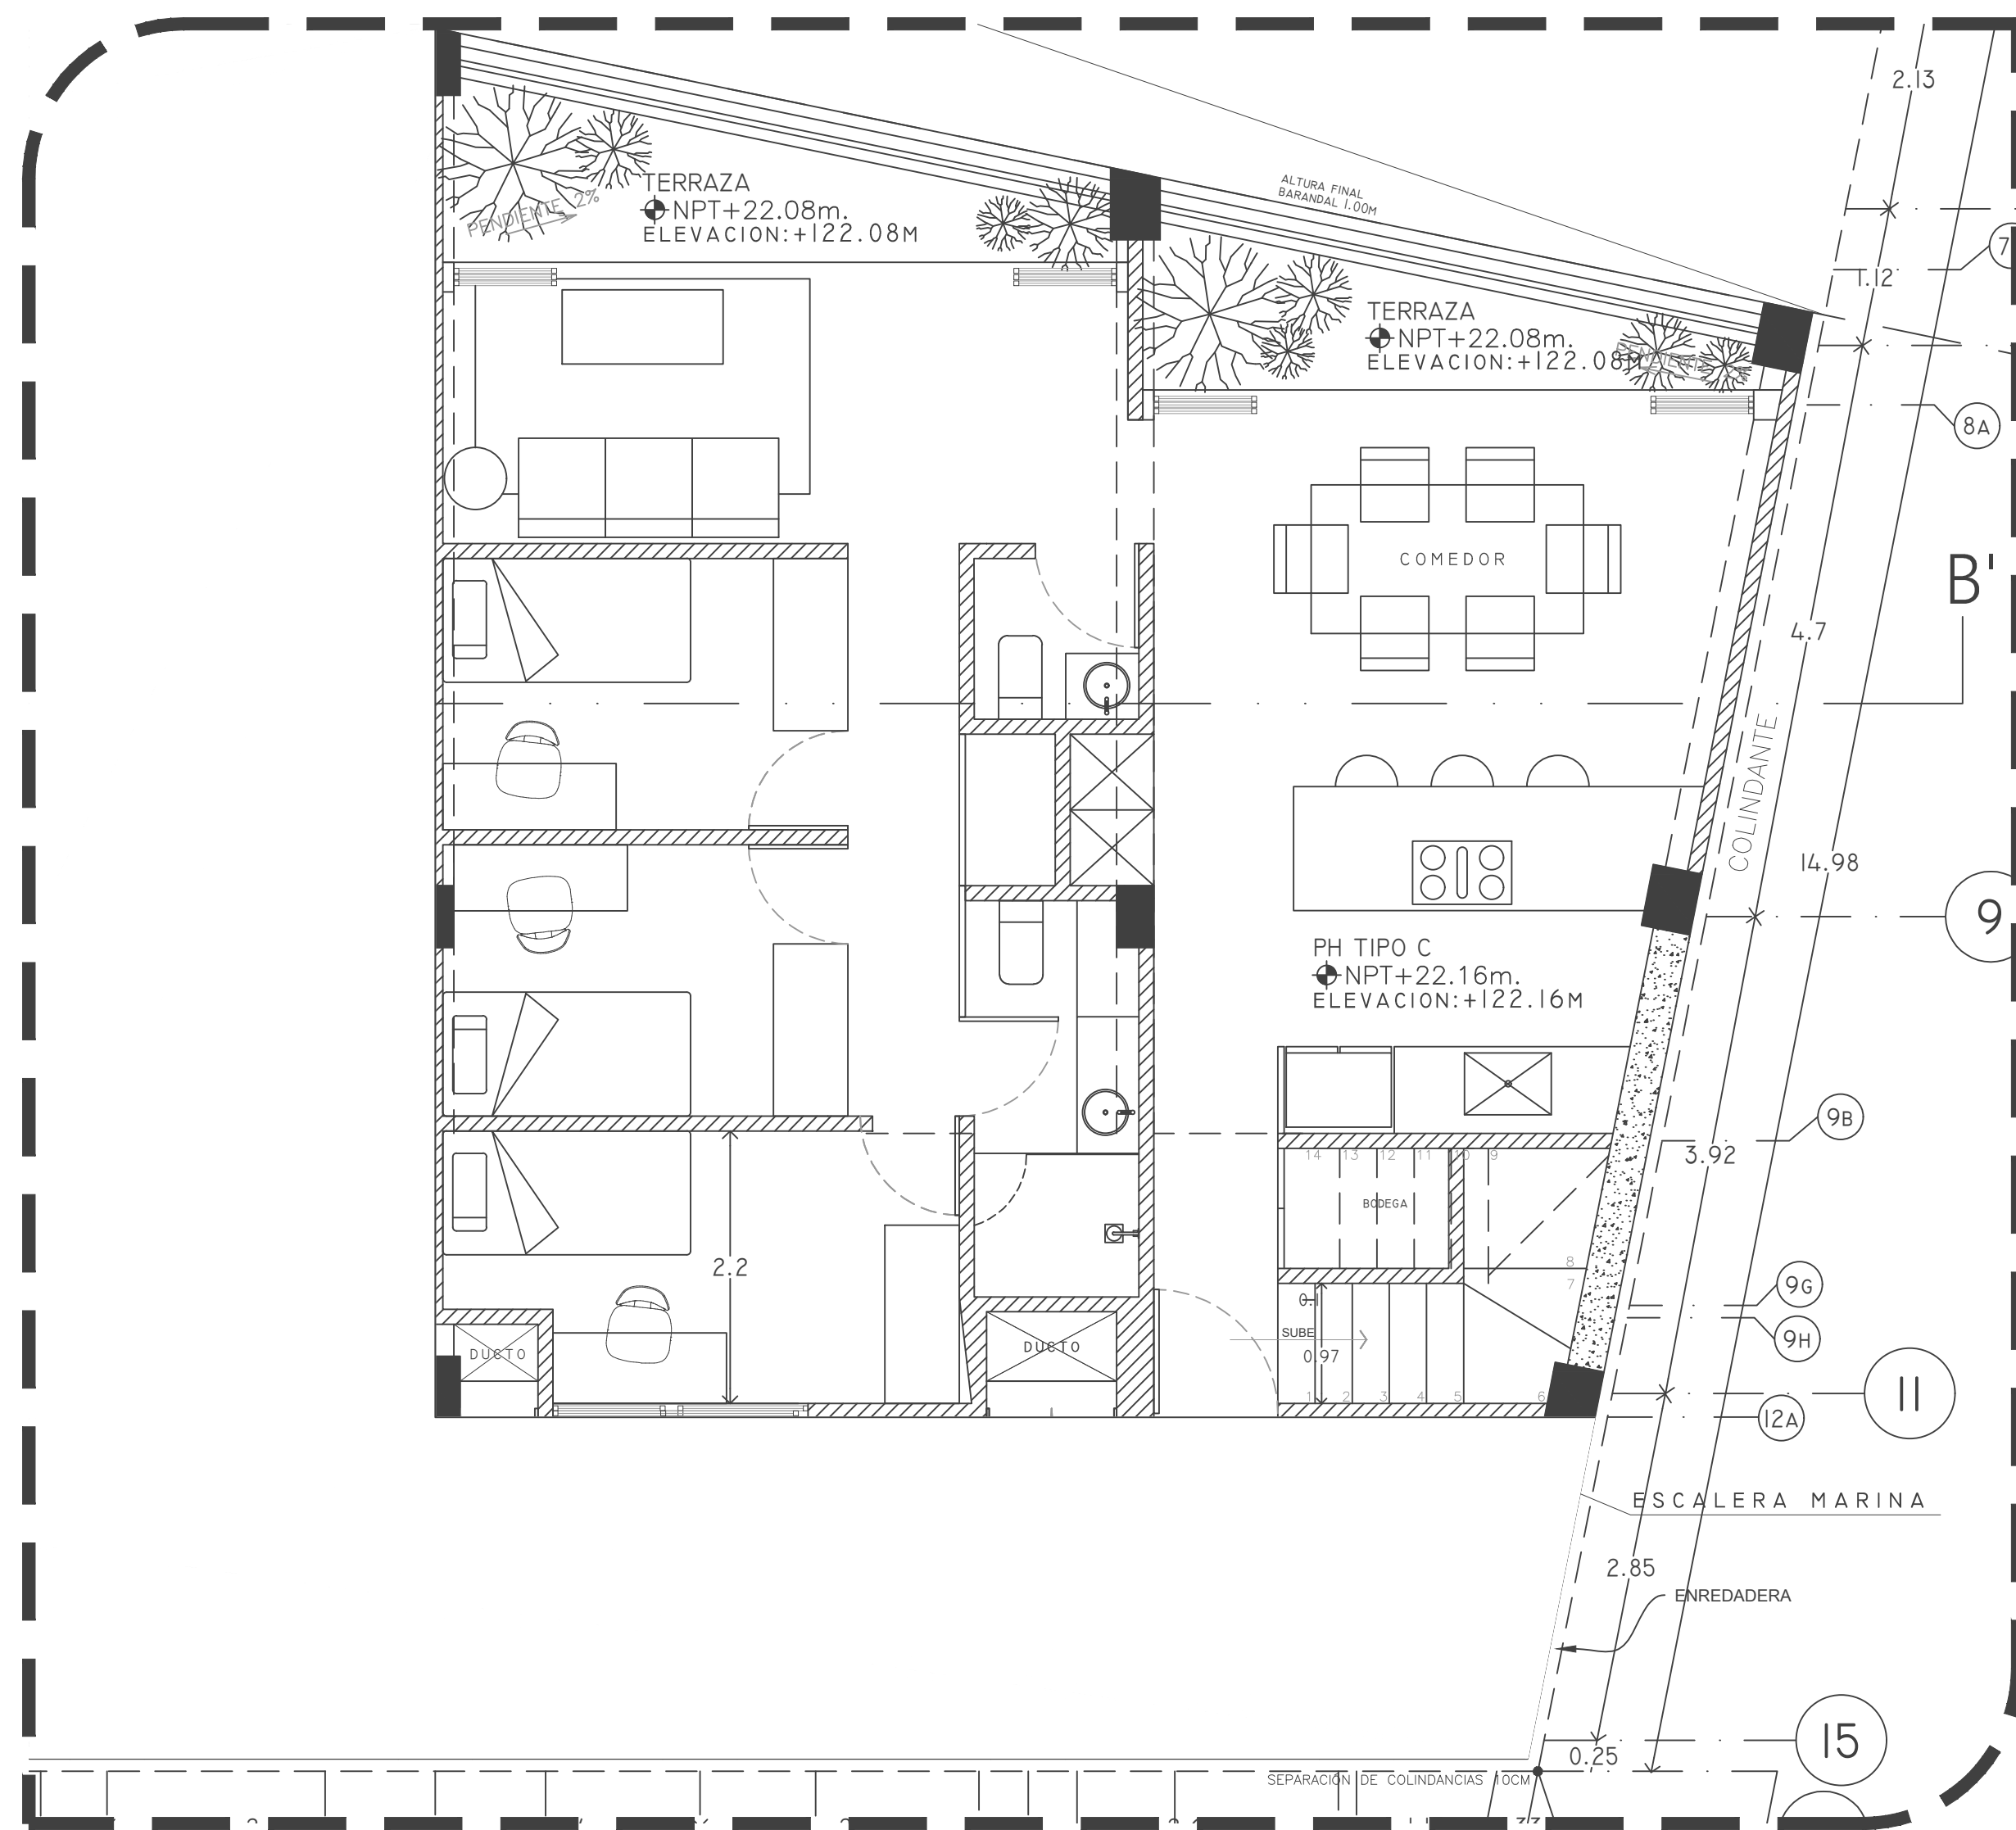


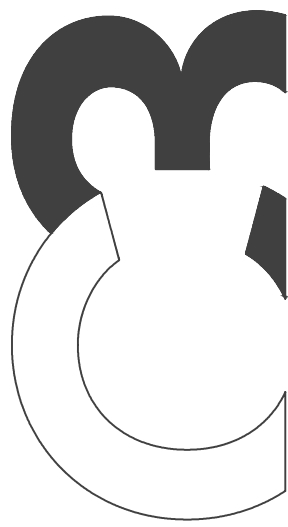

803 PLANTA BAJA

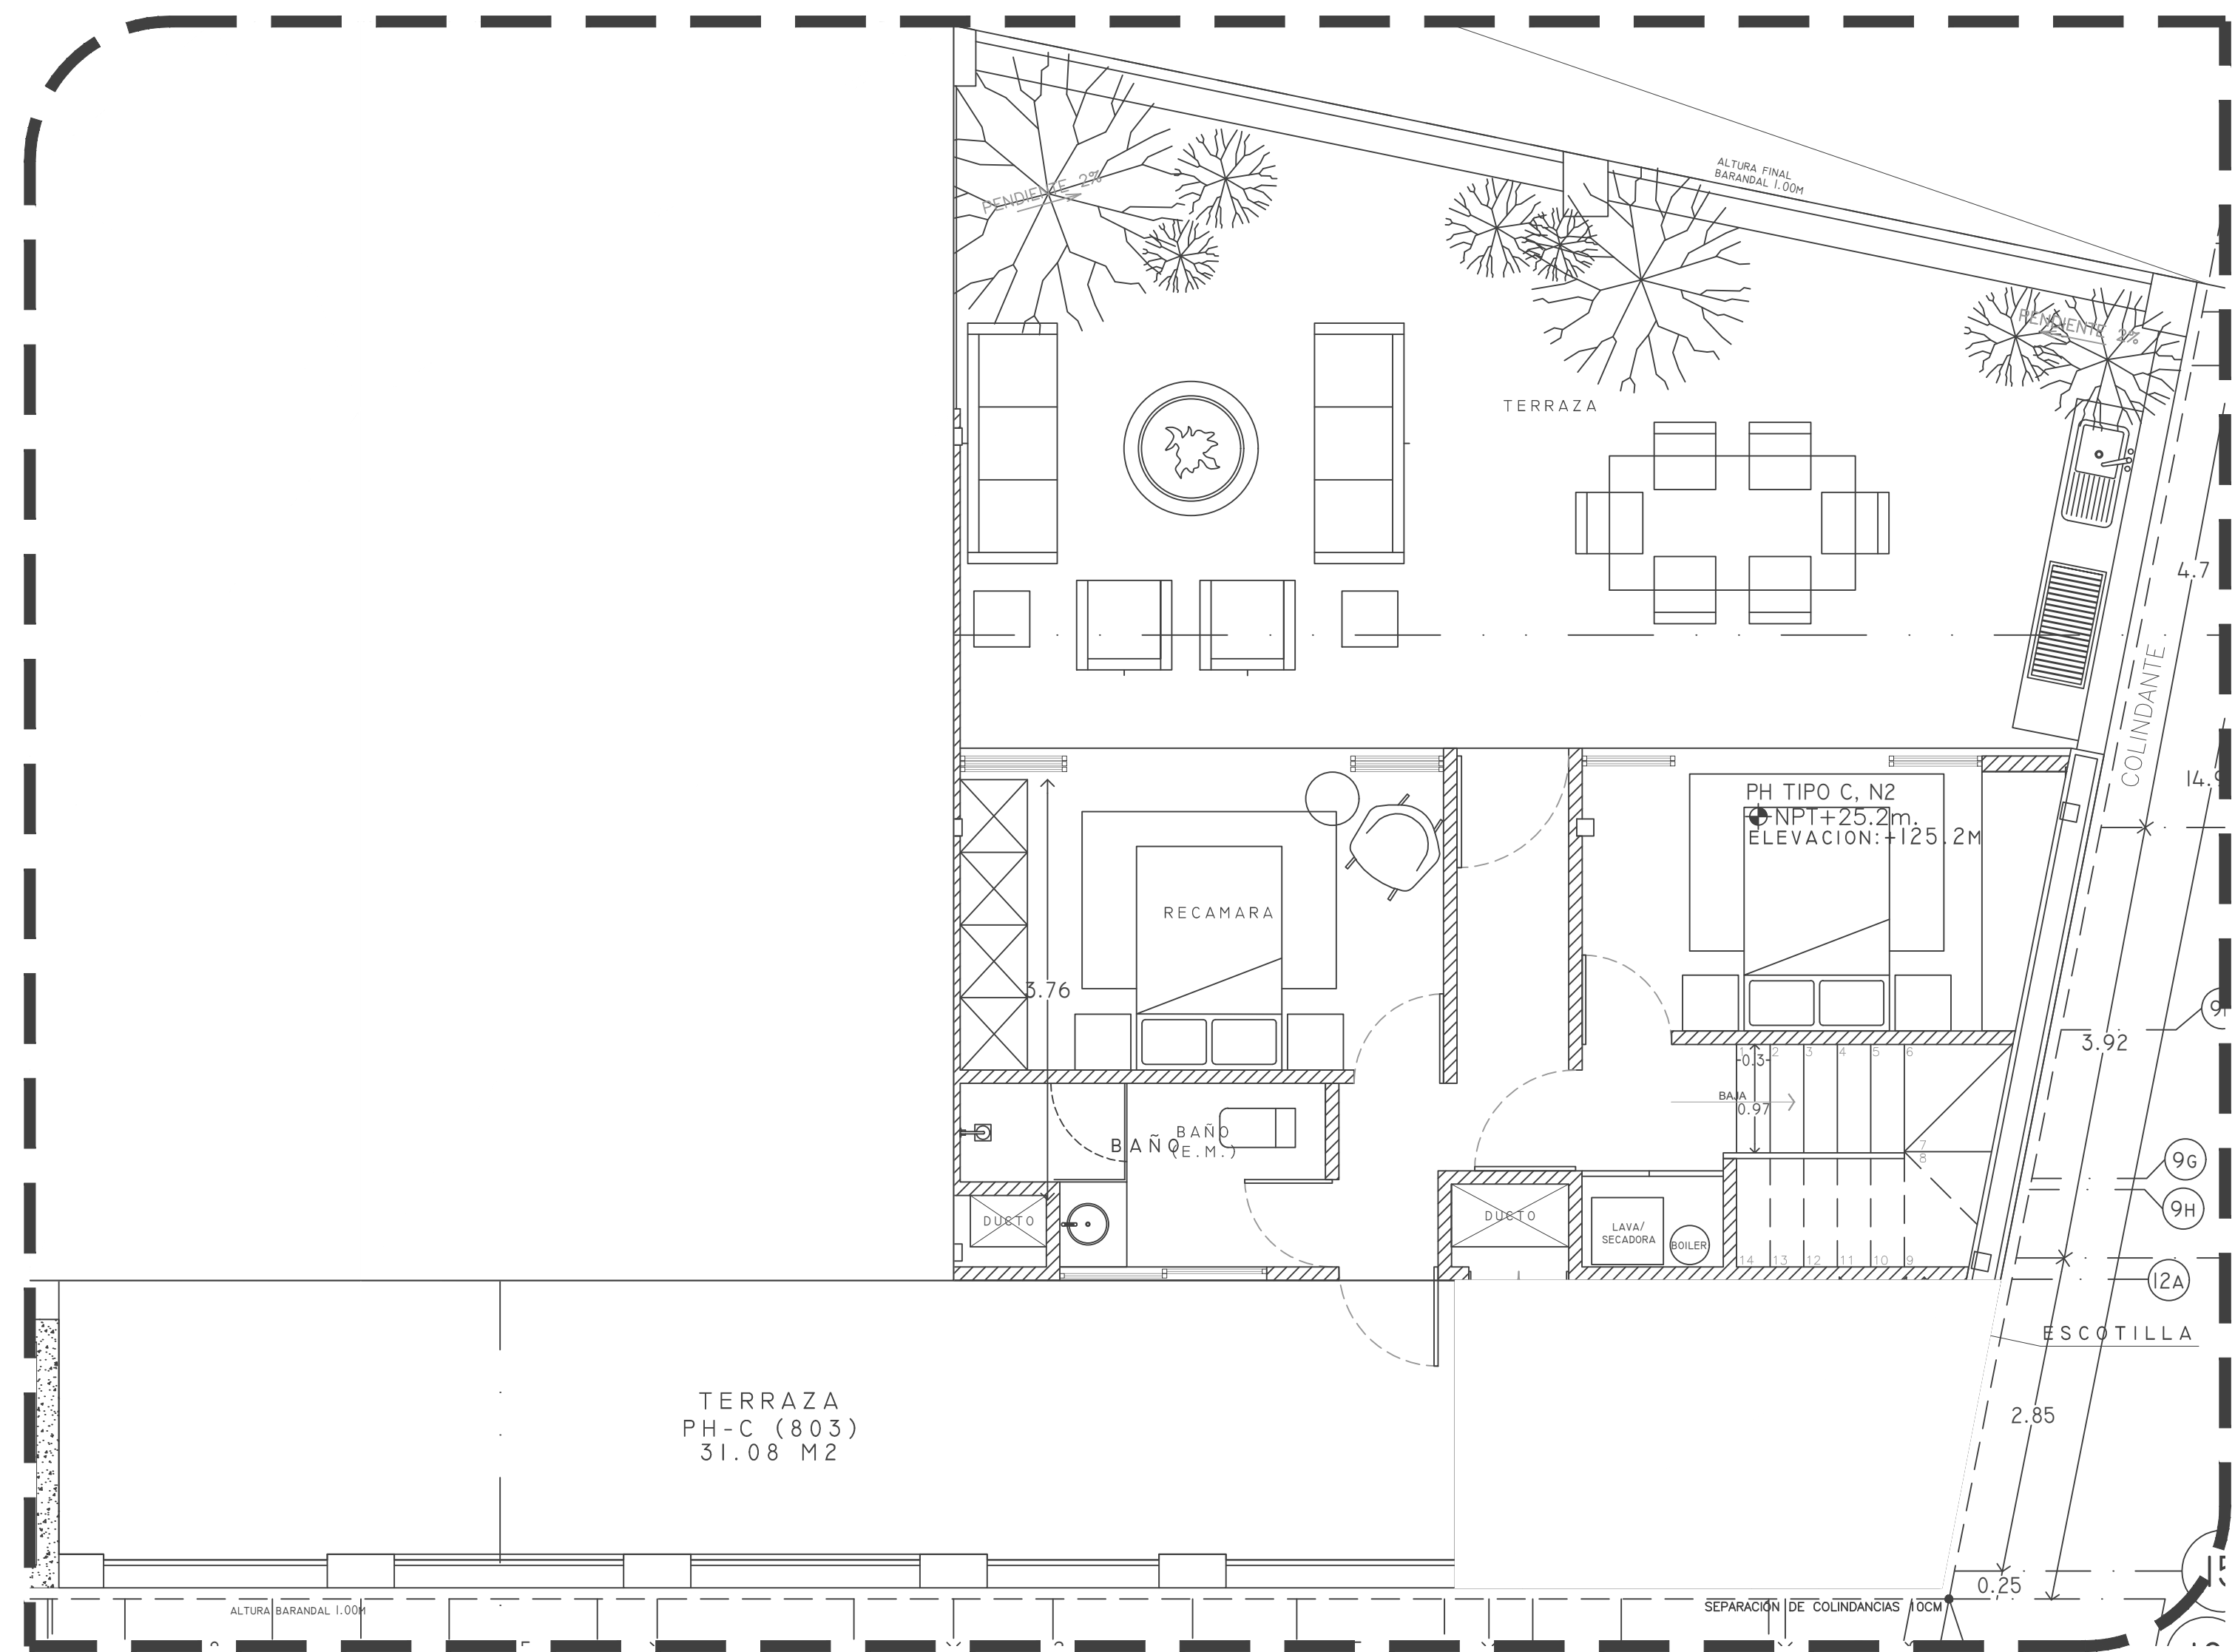

803 PLANTA ALTA

CONTENIDO

- 9 PLANTA TIPO VIVIENDA NIVEL 6
- 9 PLANTA TIPO VIVIENDA NIVEL 7
- 9 PLANTA TIPO VIVIENDA NIVEL 8
- 9 PLANTA ROOF TOP