



Orientación

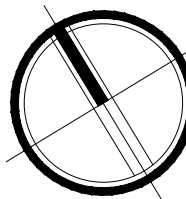

Croquis de ubicación

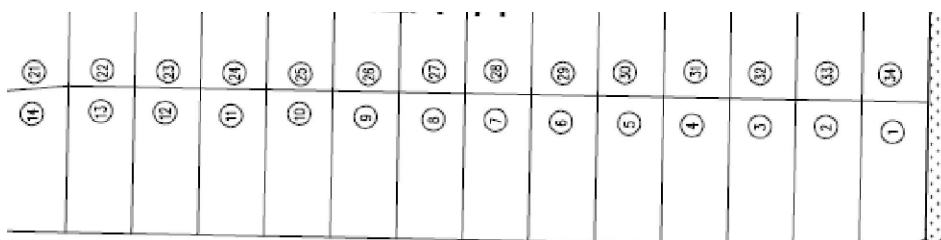

FUENTE DEL CISNE

MZA-42

FUENTE DE ZEUS

MZA-44

FUENTE DE LAS SIRENAS

Sello de aprobación

Datos generales

Título del plano PLANTAS ARQUITECTONICAS

Dirección Smza 330 Mza 42 Lote 02 Clave plano

Calle FUENTE DE ZEUS

Escala 1:50

Fecha 17/Noviembre/2022

A-01

Datos propietario

Propietario Alexis David Perlo Fernandez

Dirección particular CALLE GACELA M11 L04 SM20

Tel/Cel (998) 267 79 46

Email construccion@sacervice.com



Datos DRO (Perito)





Nombre DRO Ing. Cecilia Hubbard Carmona

Dirección oficina Av. Chichen Itza SM59 M03 L17

Tel/Cel (998) 168 75 83

Email administracion@chc.com.mx

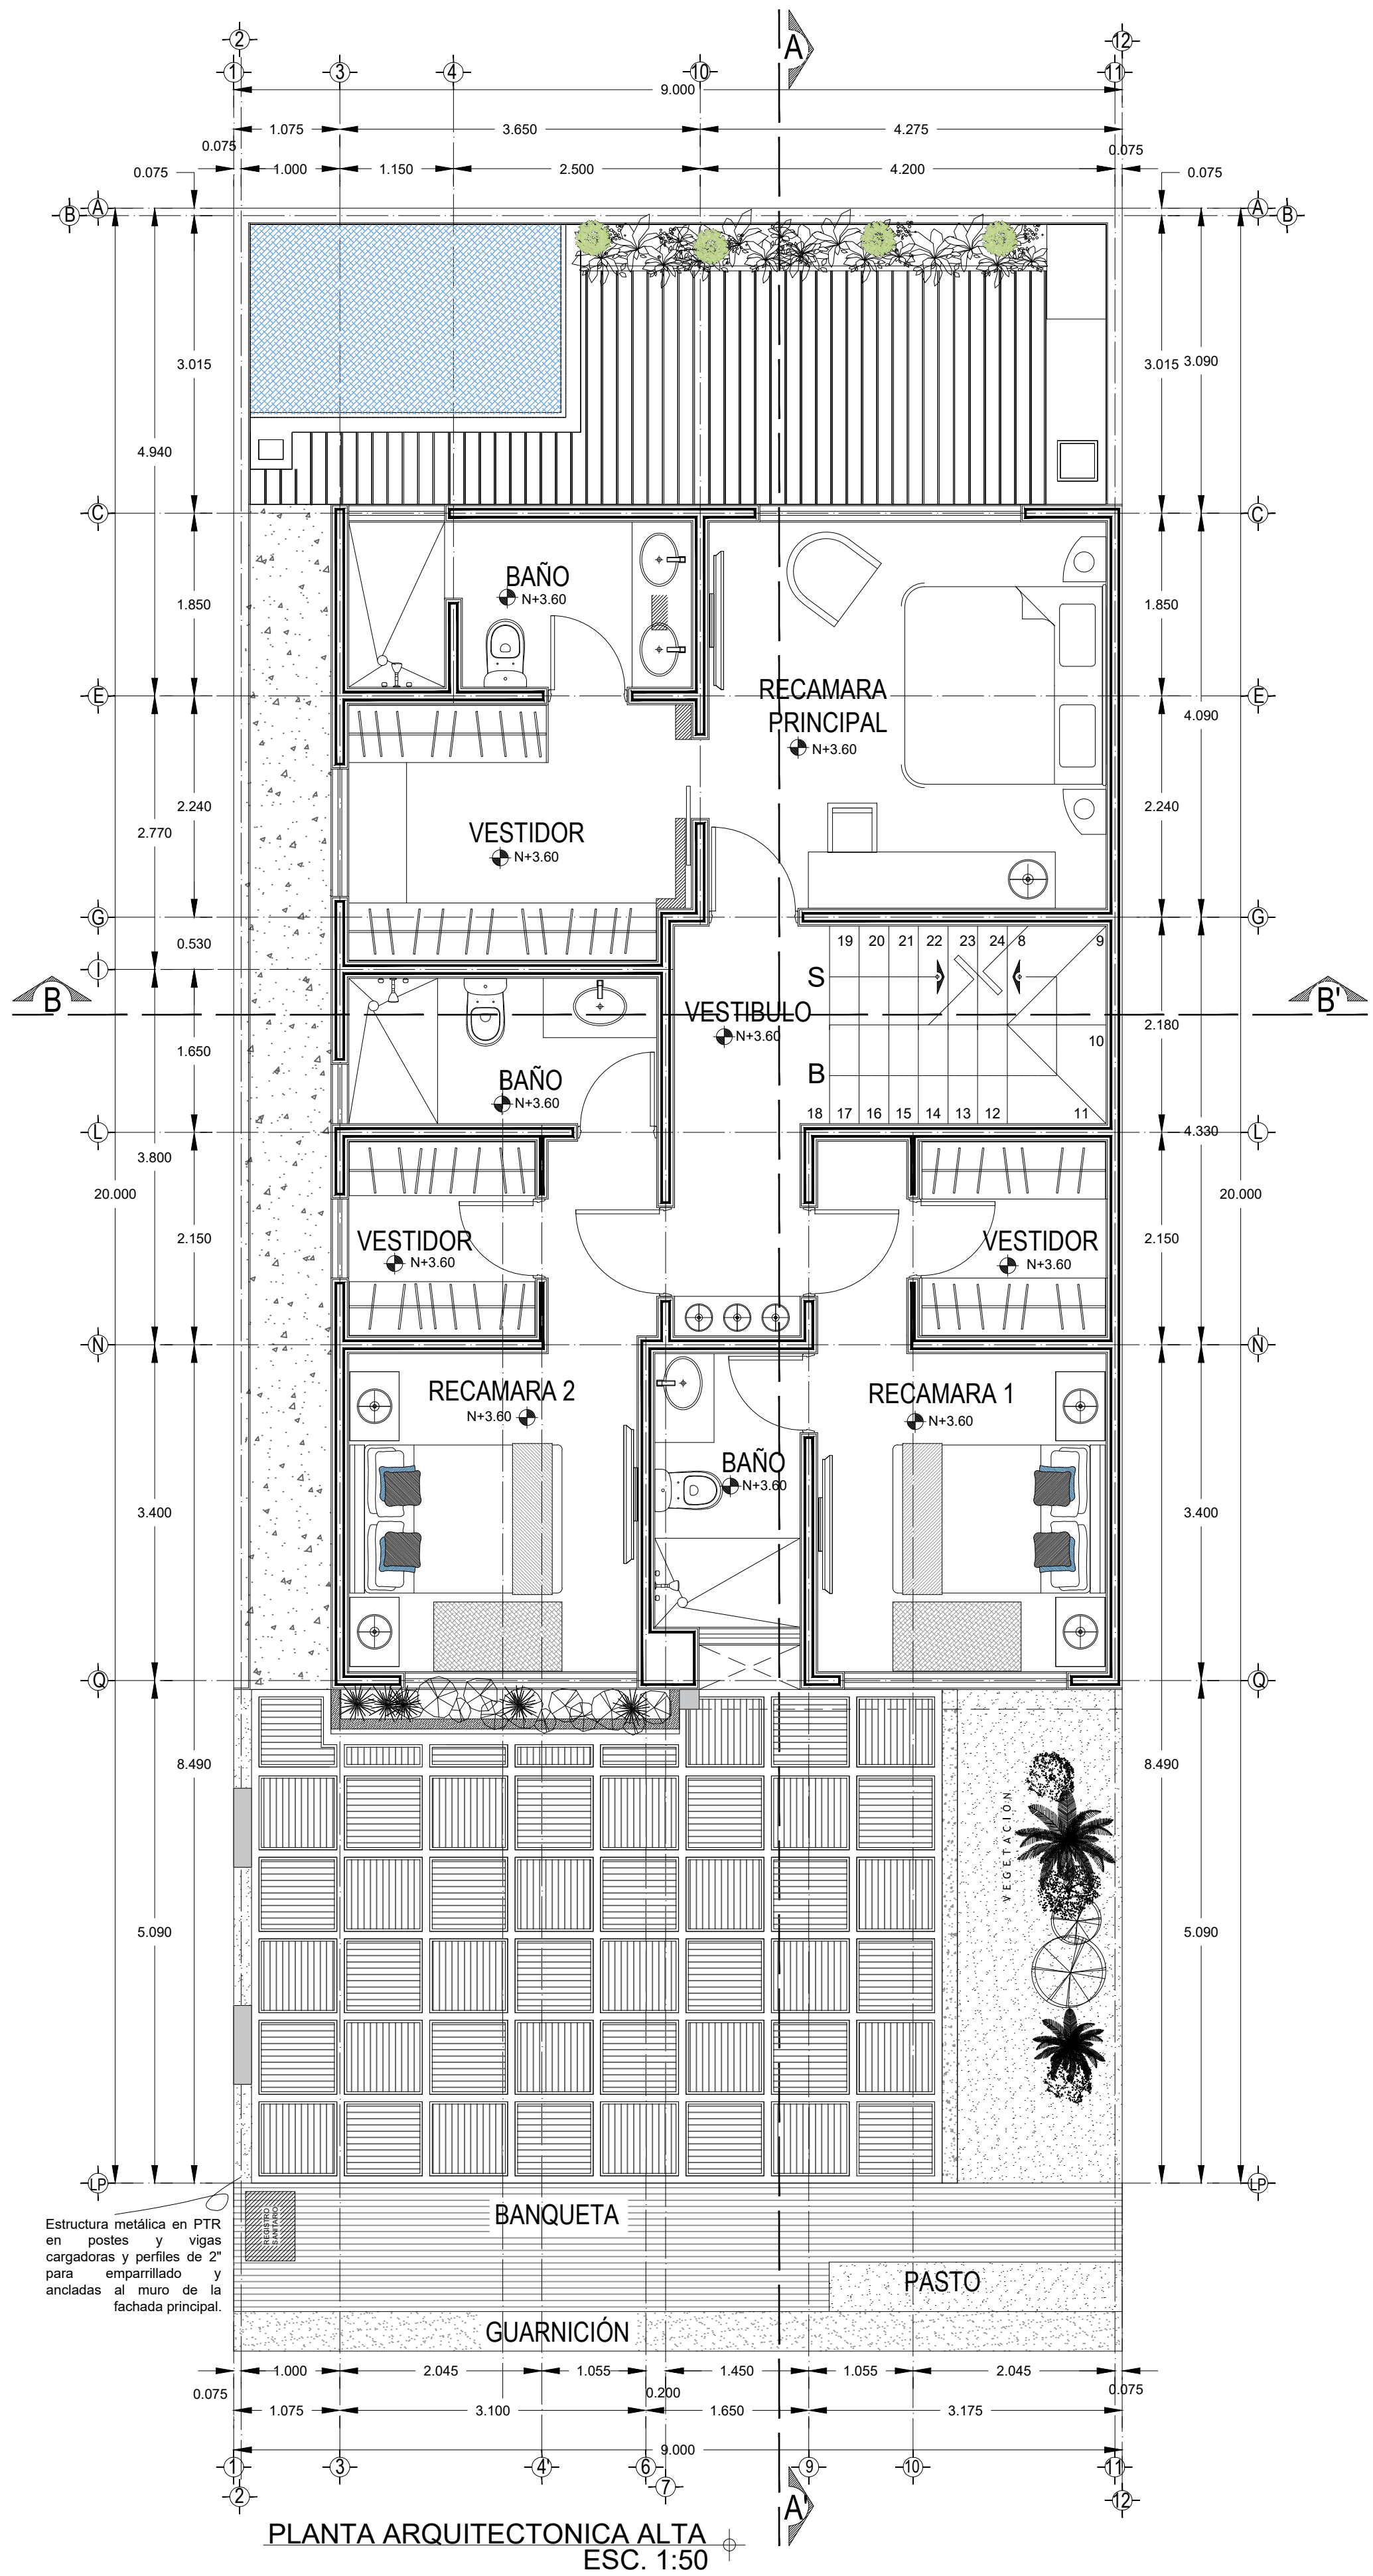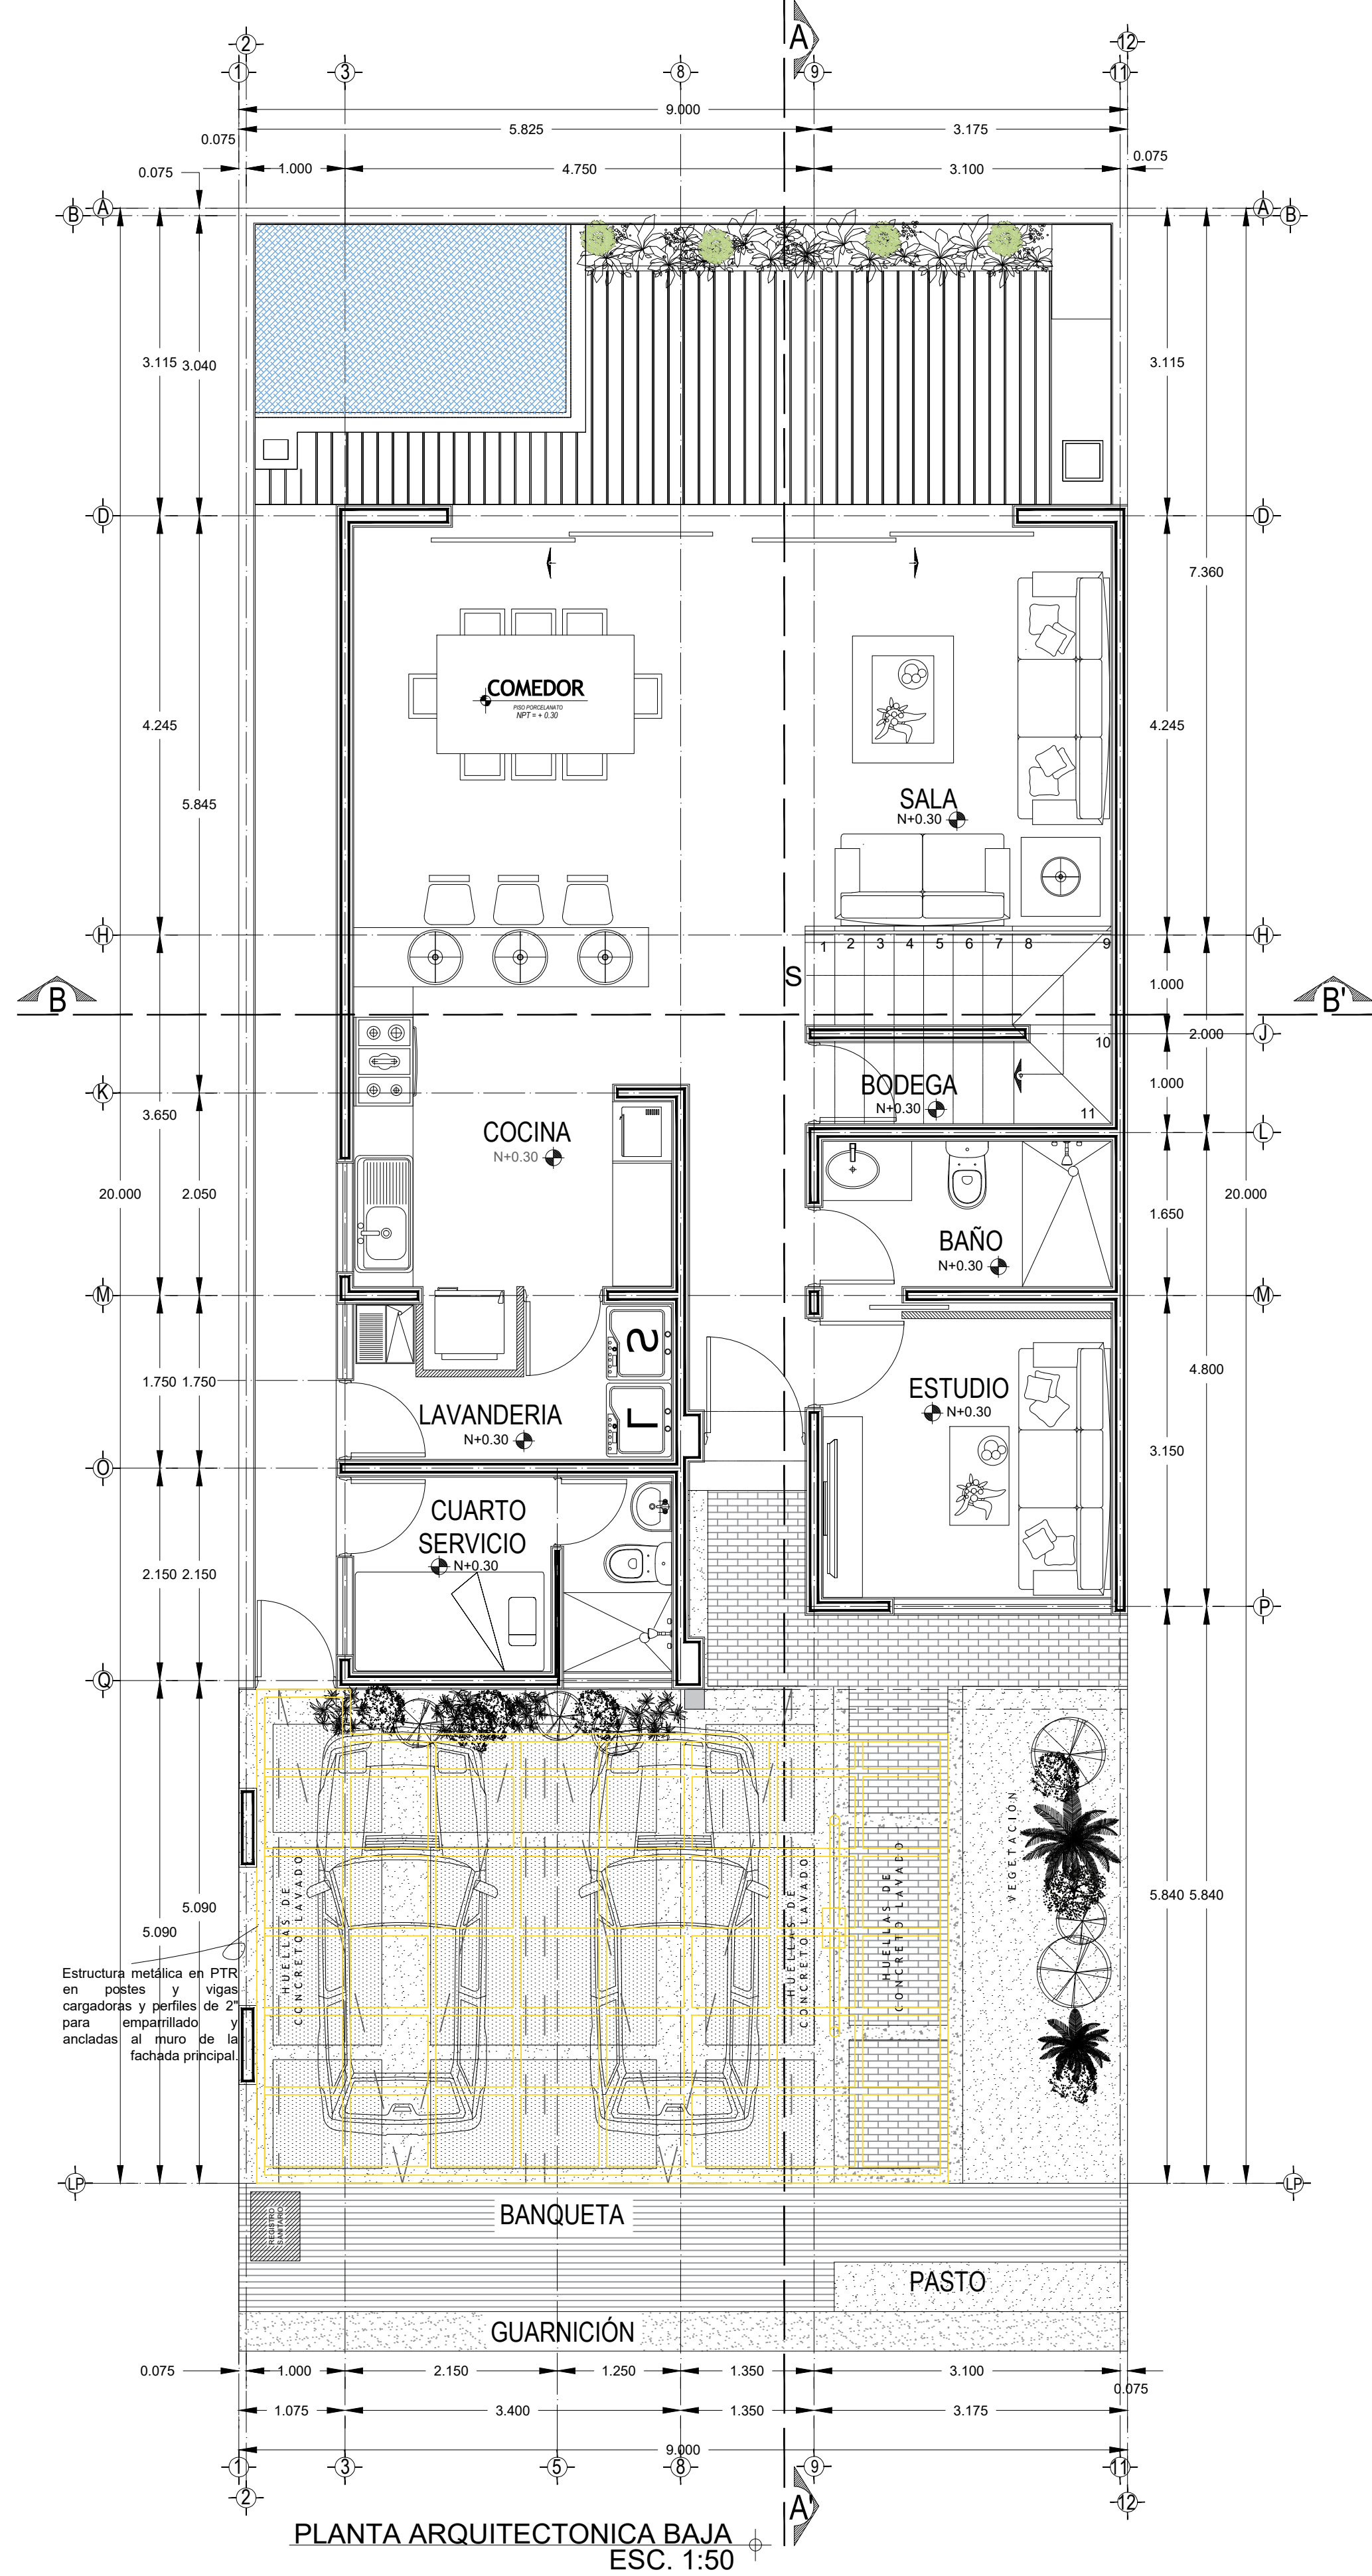


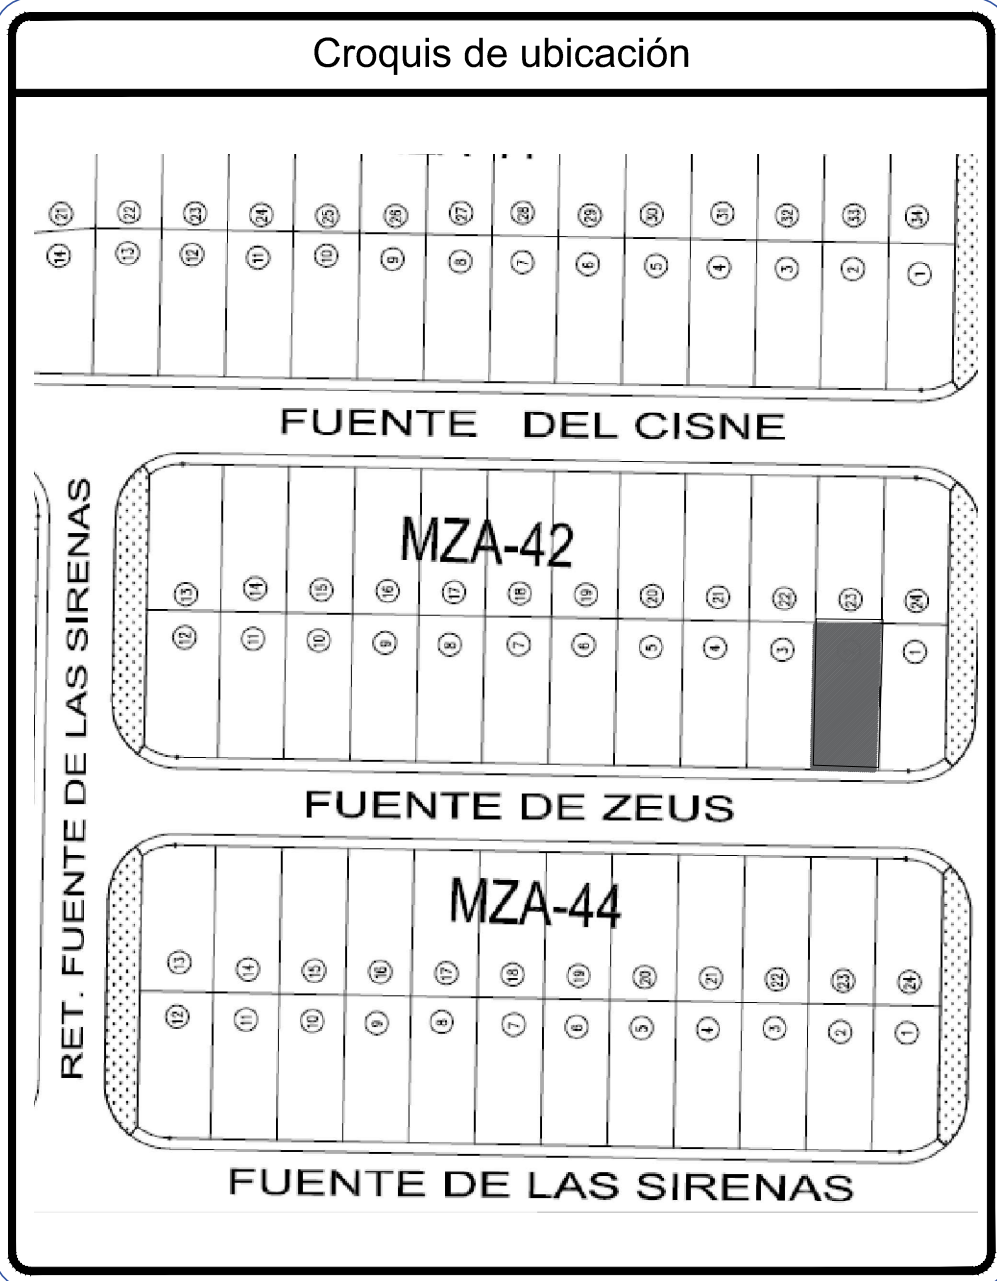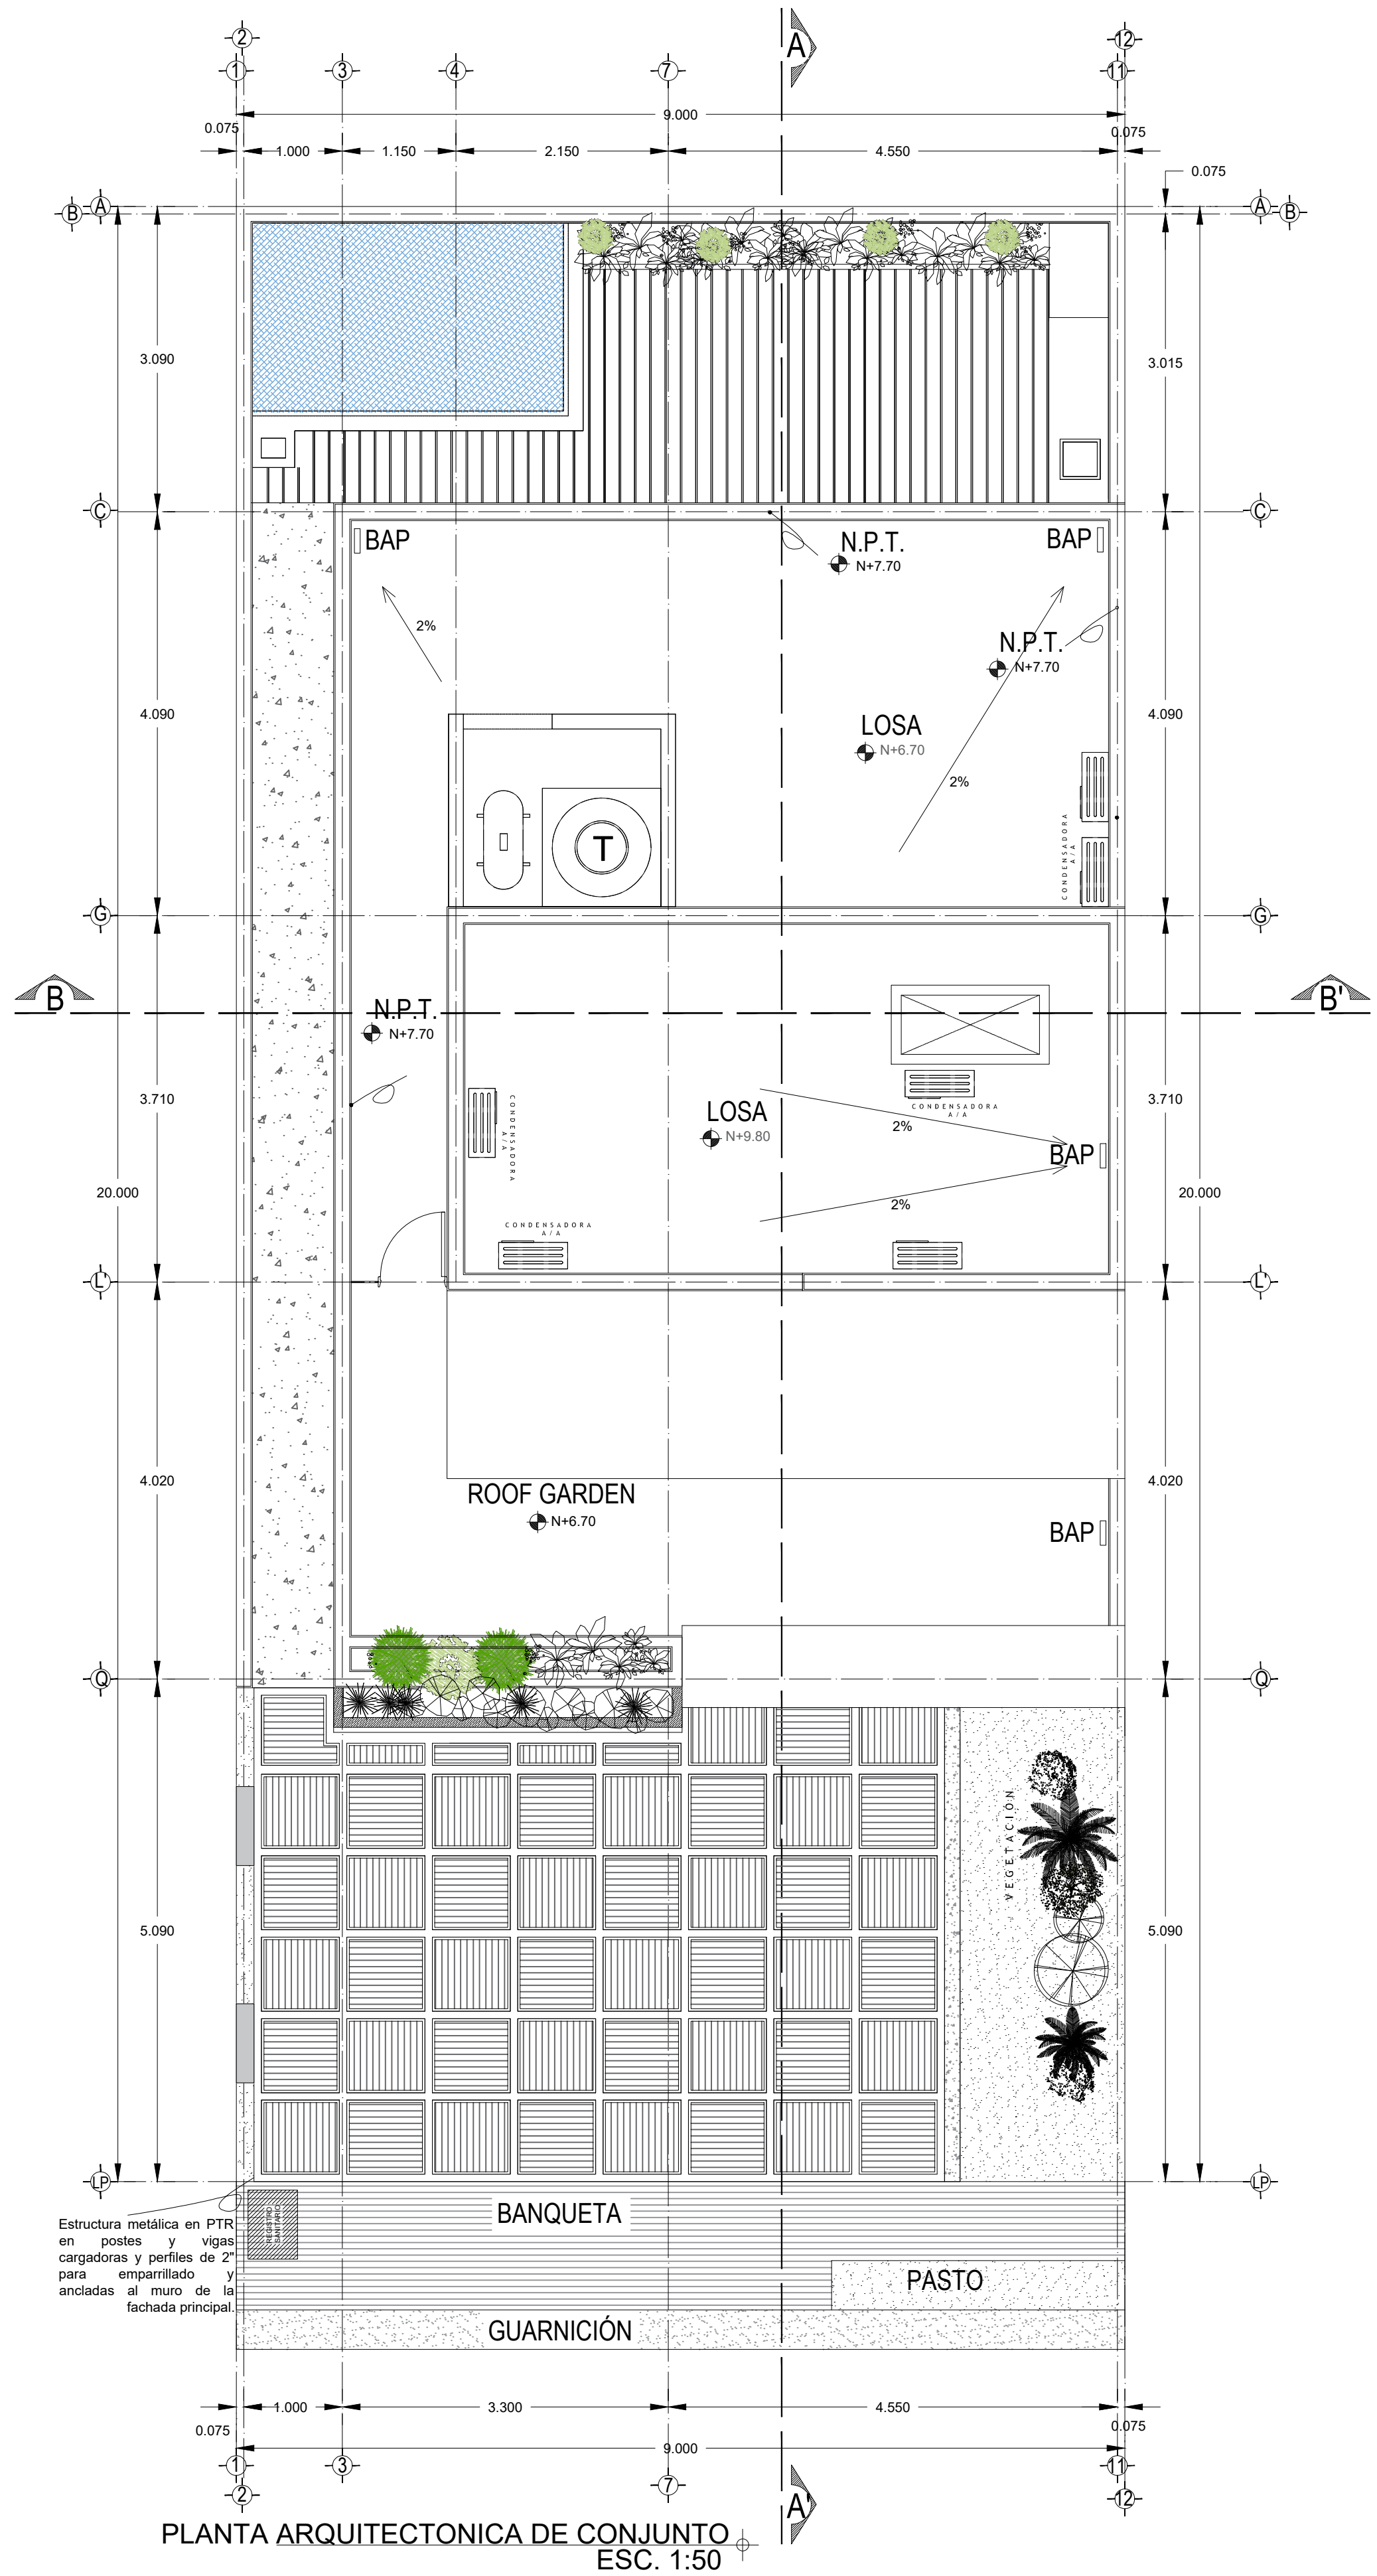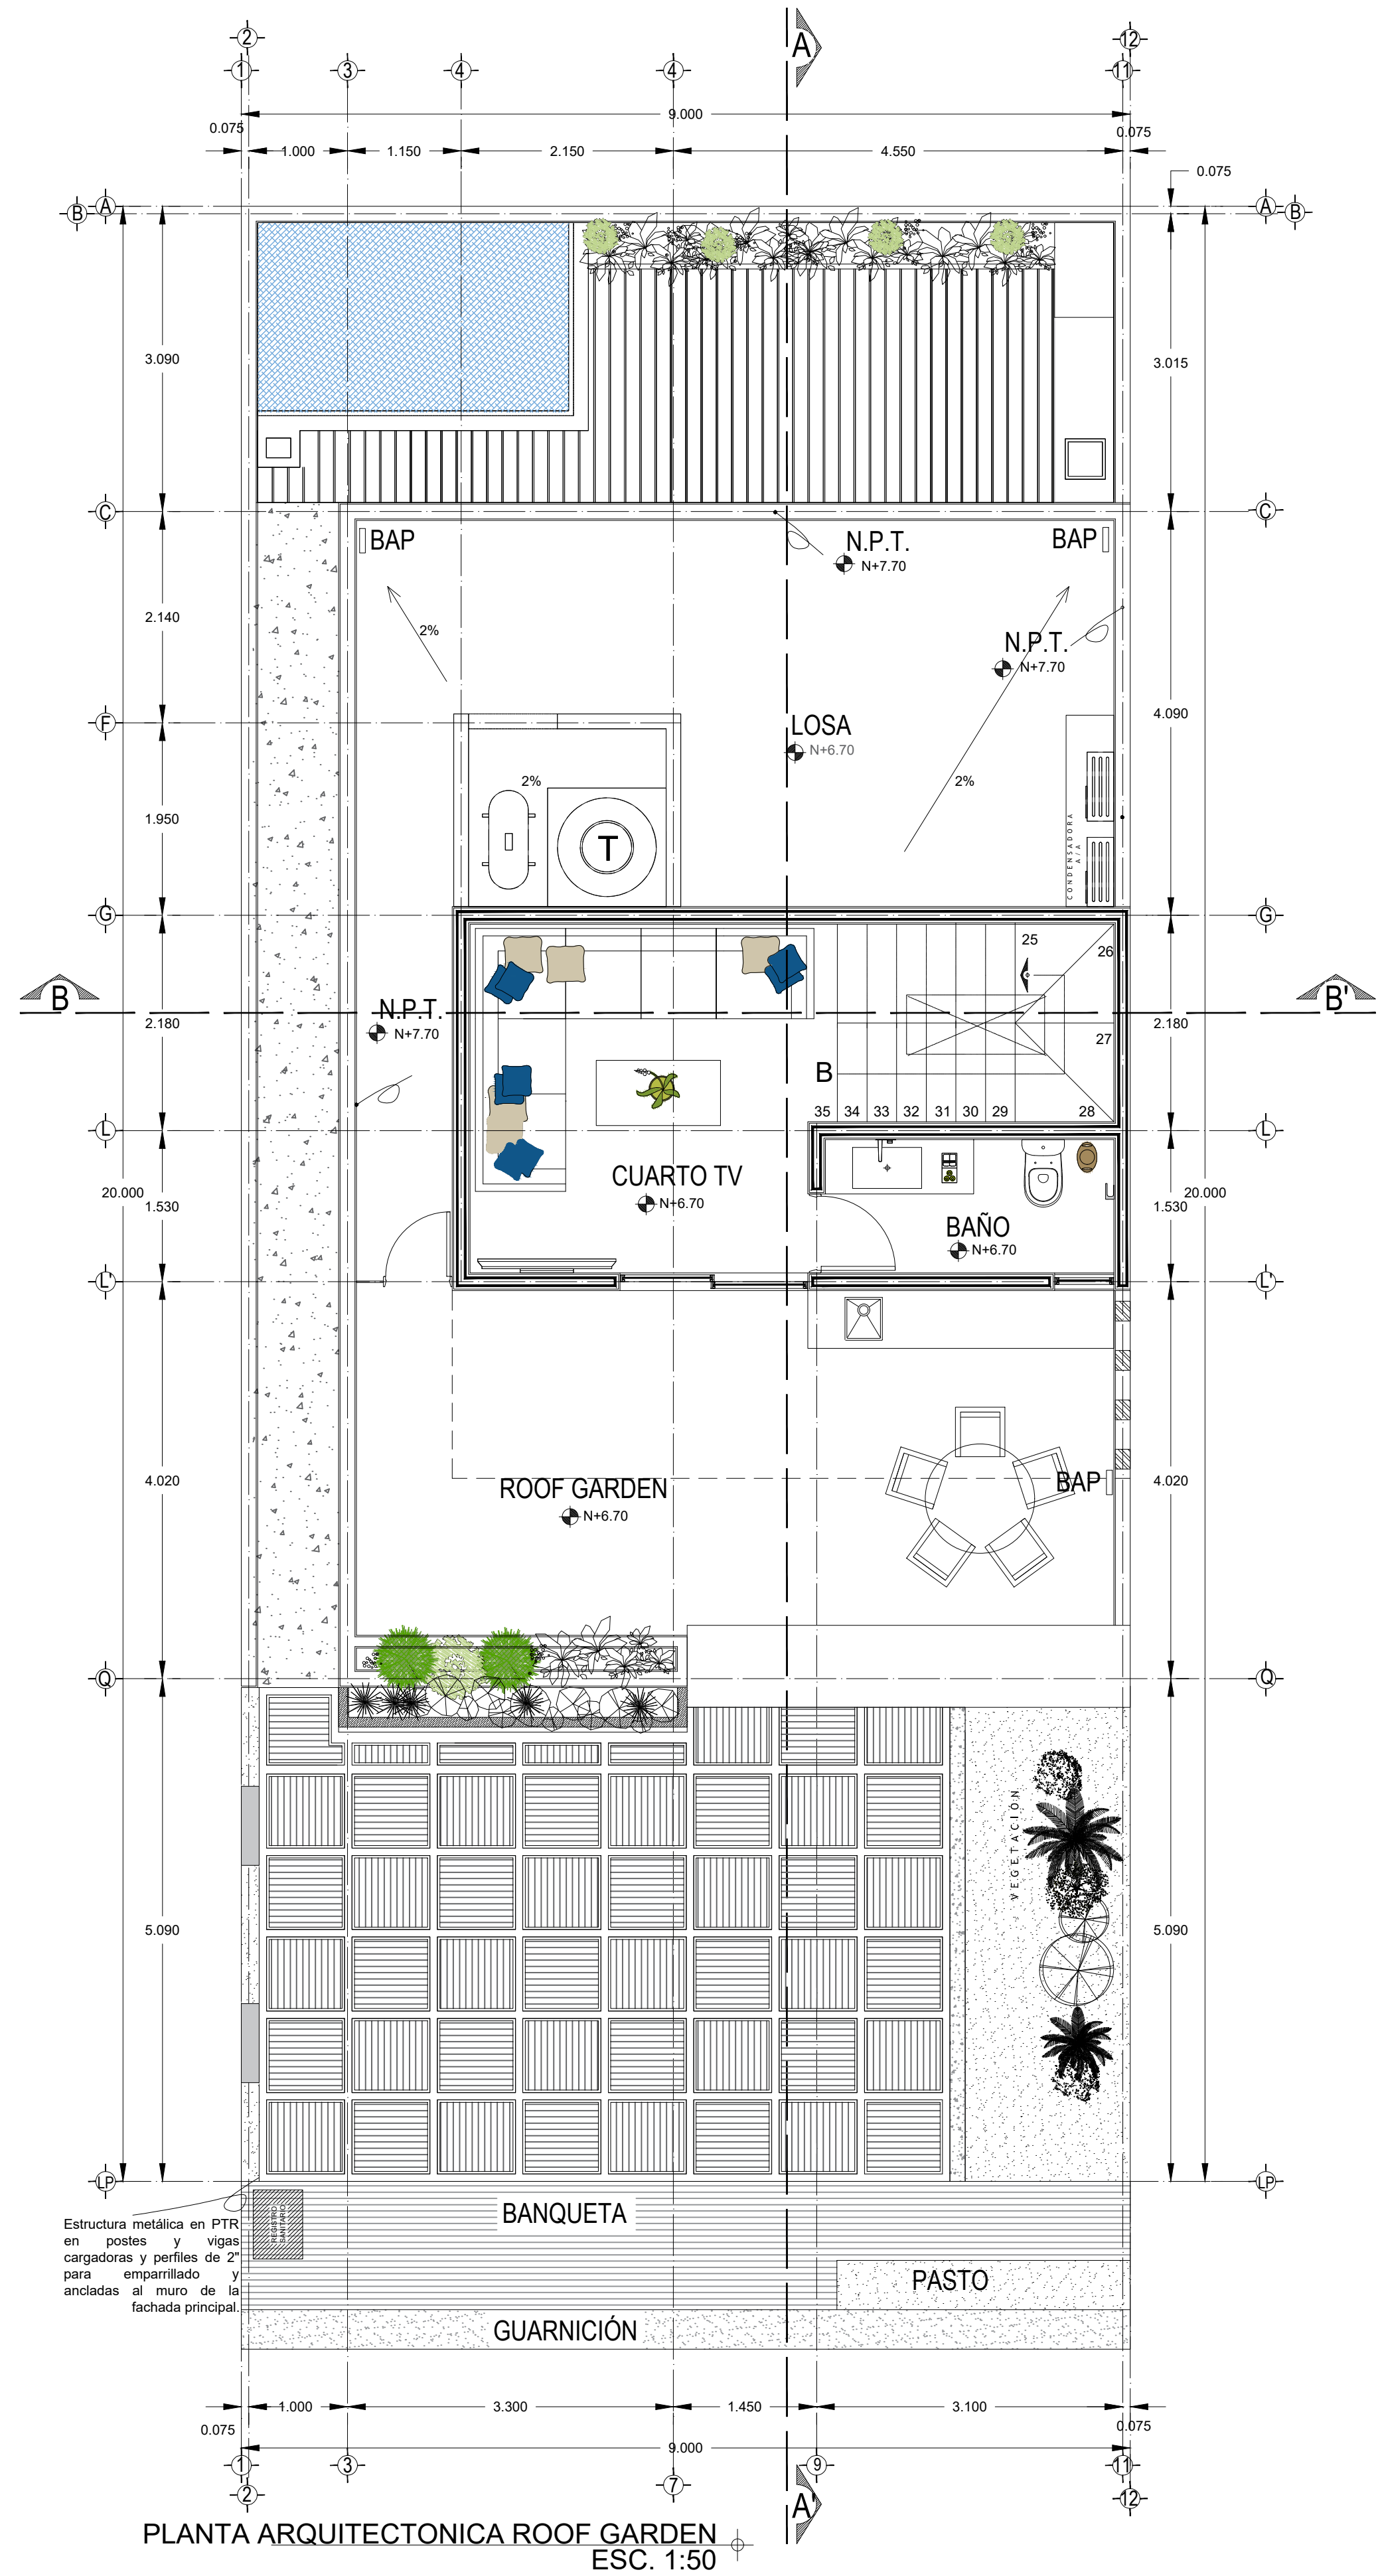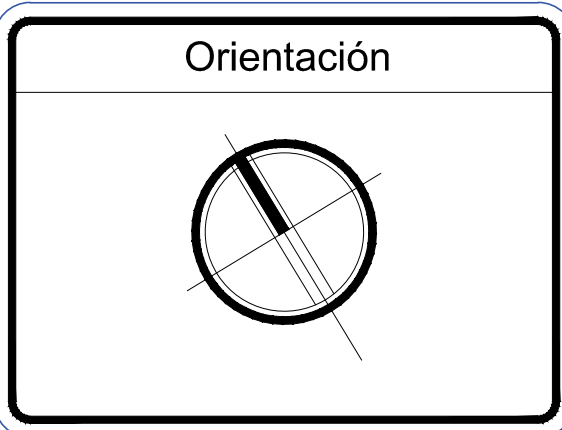


Datos generales			
Título del plano PLANTAS ARQUITECTONICAS			
Dirección	Smza 330	Mza 42	Lote 02
Calle	FUENTE DE ZEUS		
Escala	1:50	Fecha	17/Noviembre/2022

Datos propietario	
Propietario	Alexis David Perlo Fernandez
Dirección particular	CALLE GACELA M11 L04 SM20
Tel/Cel	(998) 267 79 46
Email	construccion@sacervite.com
Datos DRO (Perito)	
Nombre DRO	Ing. Cecilia Hubbard Carmona
Dirección oficina	Av. Chichen Itza SM59 M03 L17
Tel/Cel	(998) 168 75 83
Email	administracion@chc.com.mx

Orientación

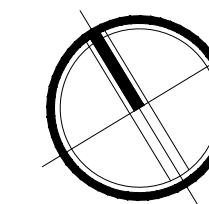

Croquis de ubicación

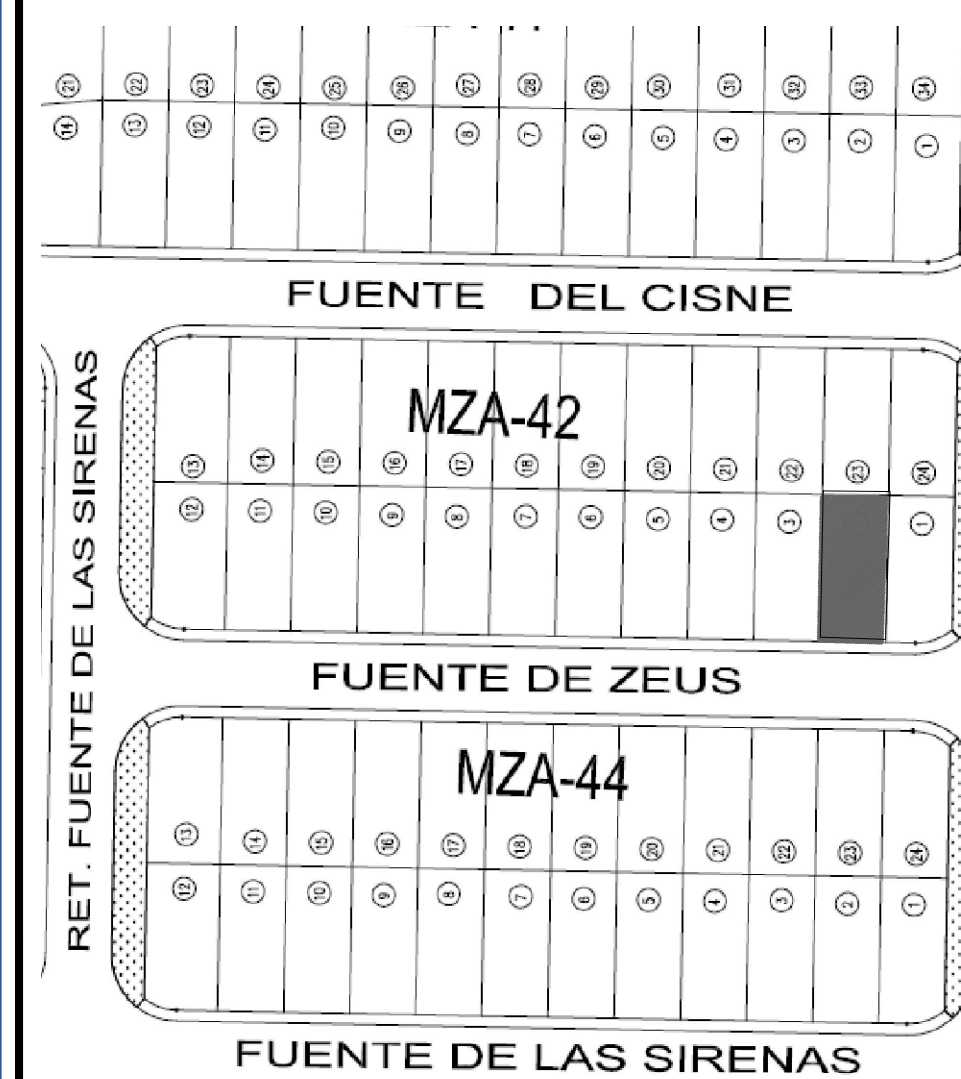

Sello de aprobación

Datos generales

Título del plano			FACHADAS		
Dirección			Smza 330	Mza 42	Lote 02
Calle			FUENTE DE ZEUS		
Escala			1:50	Fecha 17/Noviembre/2022	

Clave plano



A-03


Datos propietario

Propietario	Alexis David Perlo Fernandez
Dirección particular	CALLE GACELA M11 L04 SM20
Tel/Cel	(998) 267 79 46
Email	construccion@sacvertice.com


Datos DRO (Perito)

Nombre DRO	Ing. Cecilia Hubbard Carmona
Dirección oficina	Av. Chichen Itza SM59 M03 L17
Tel/Cel	(998) 168 75 83
Email	administracion@chc.com.mx

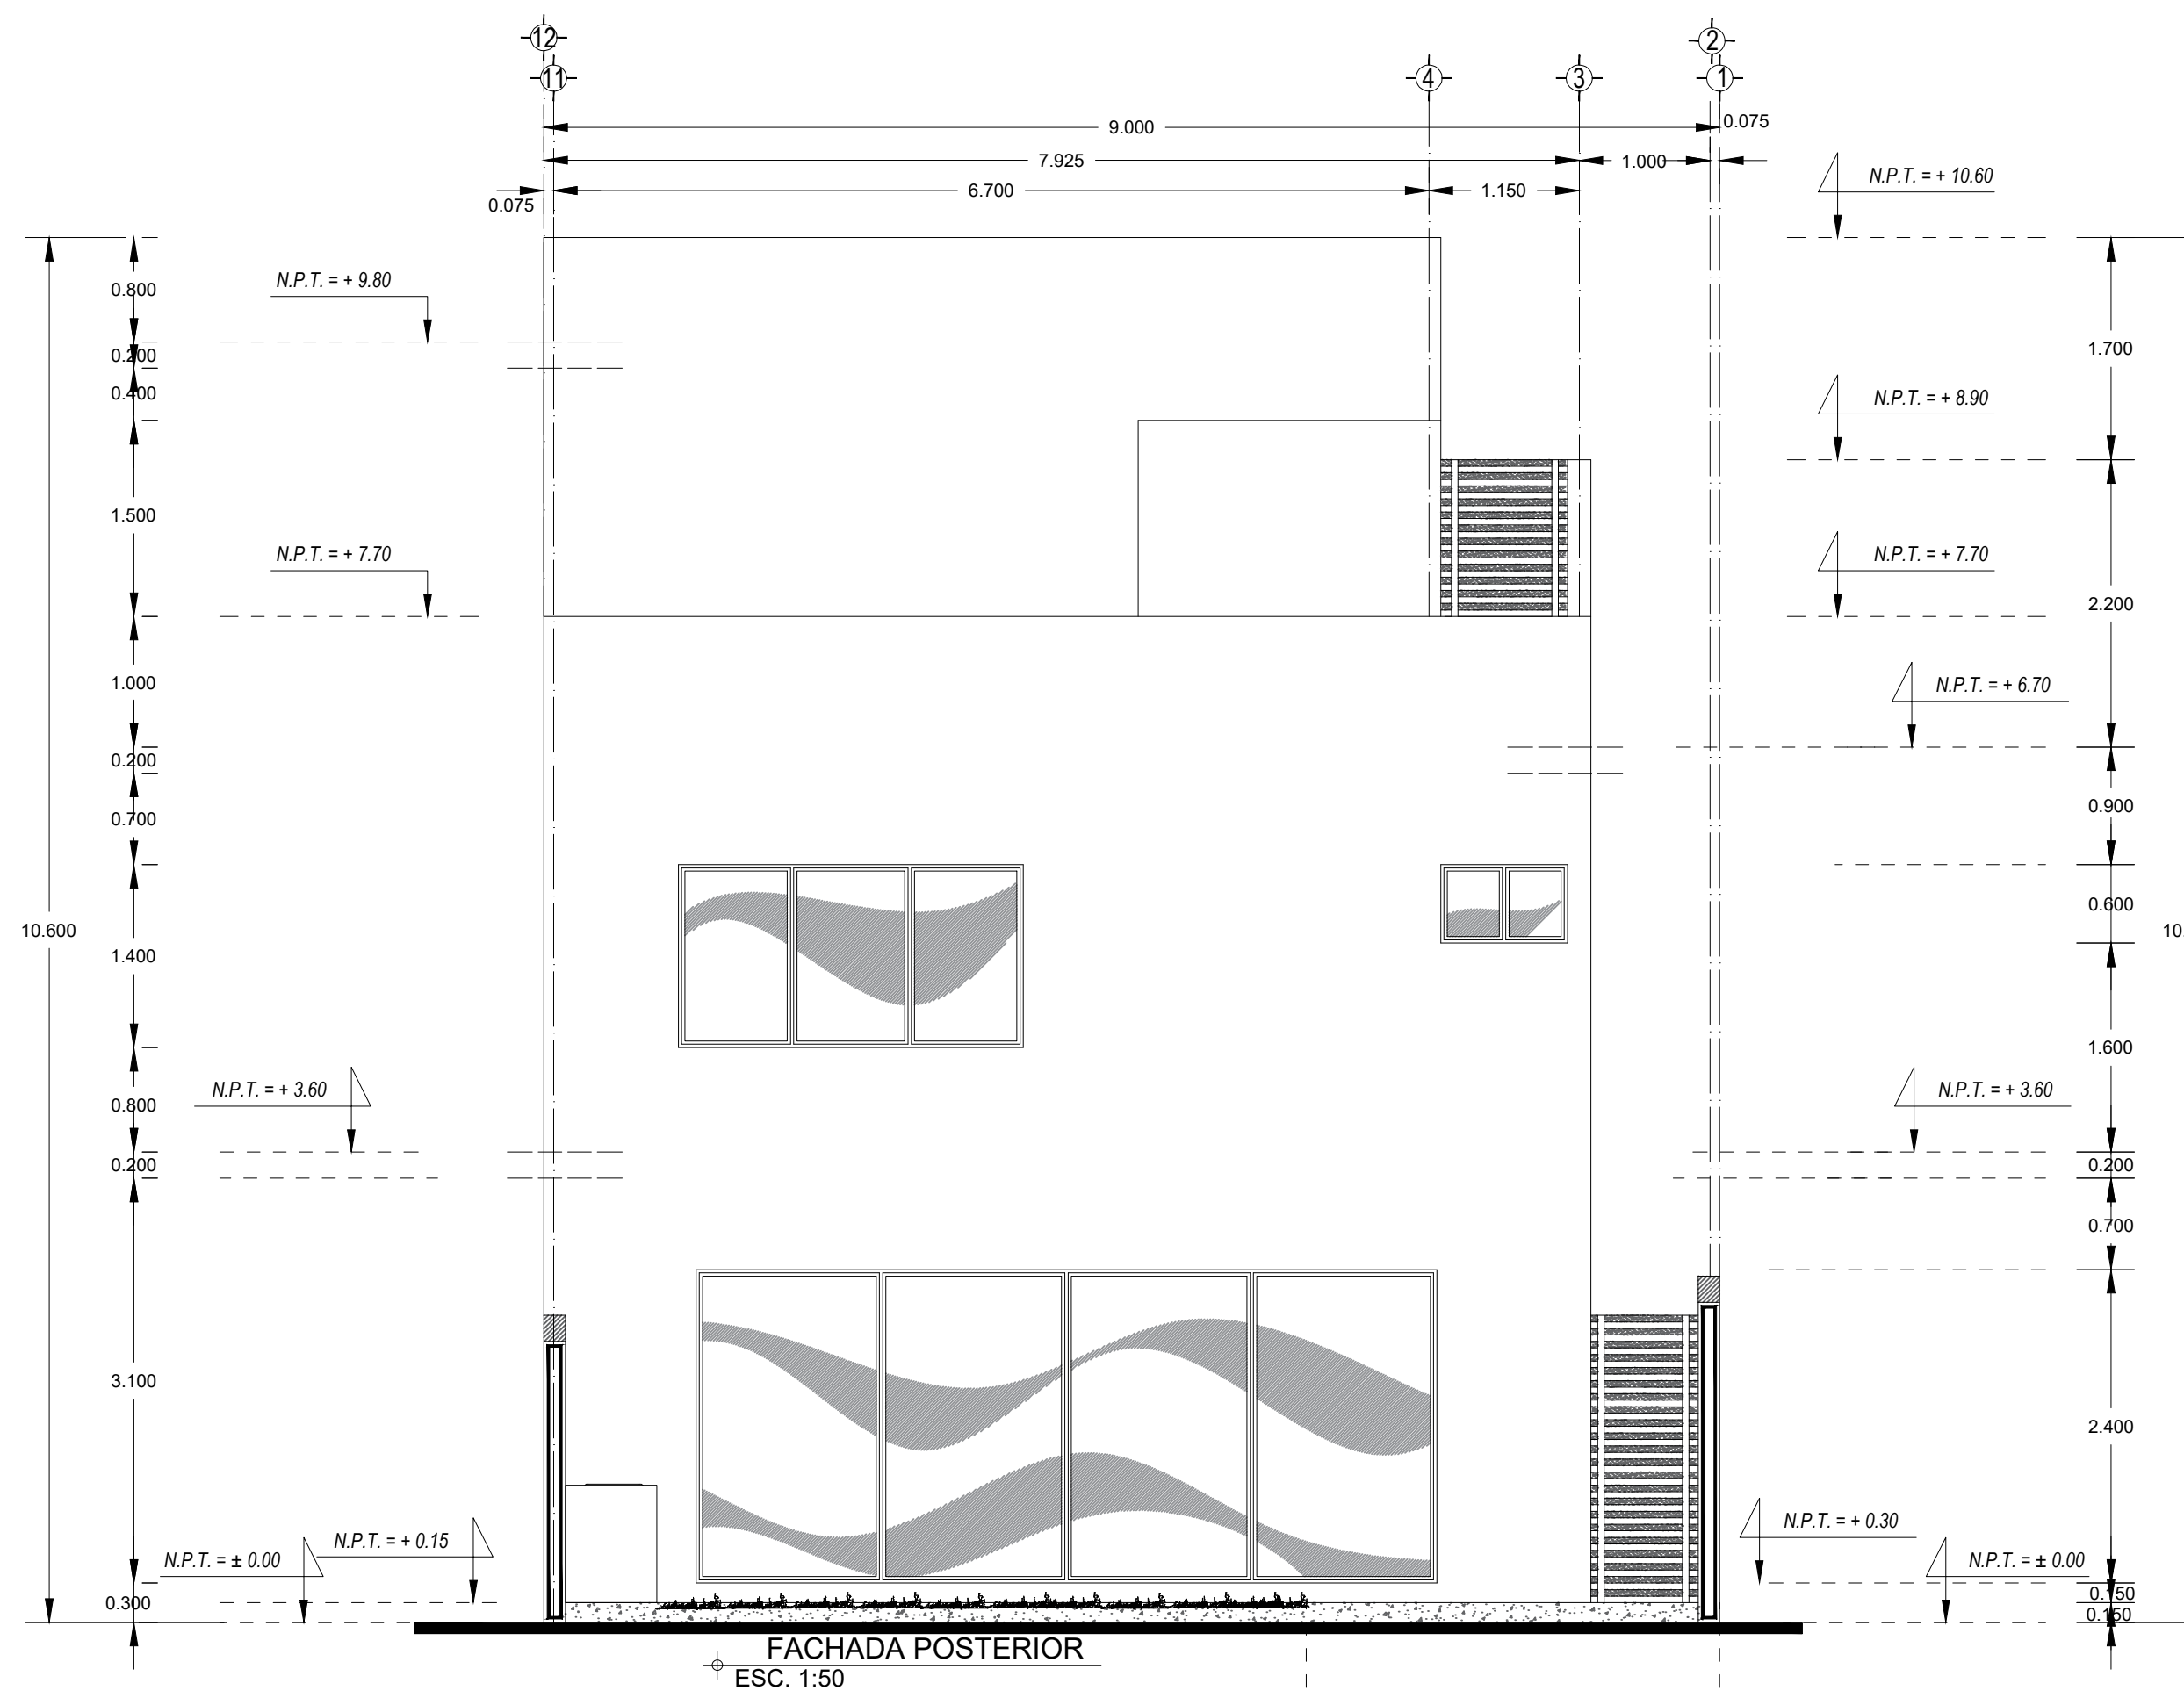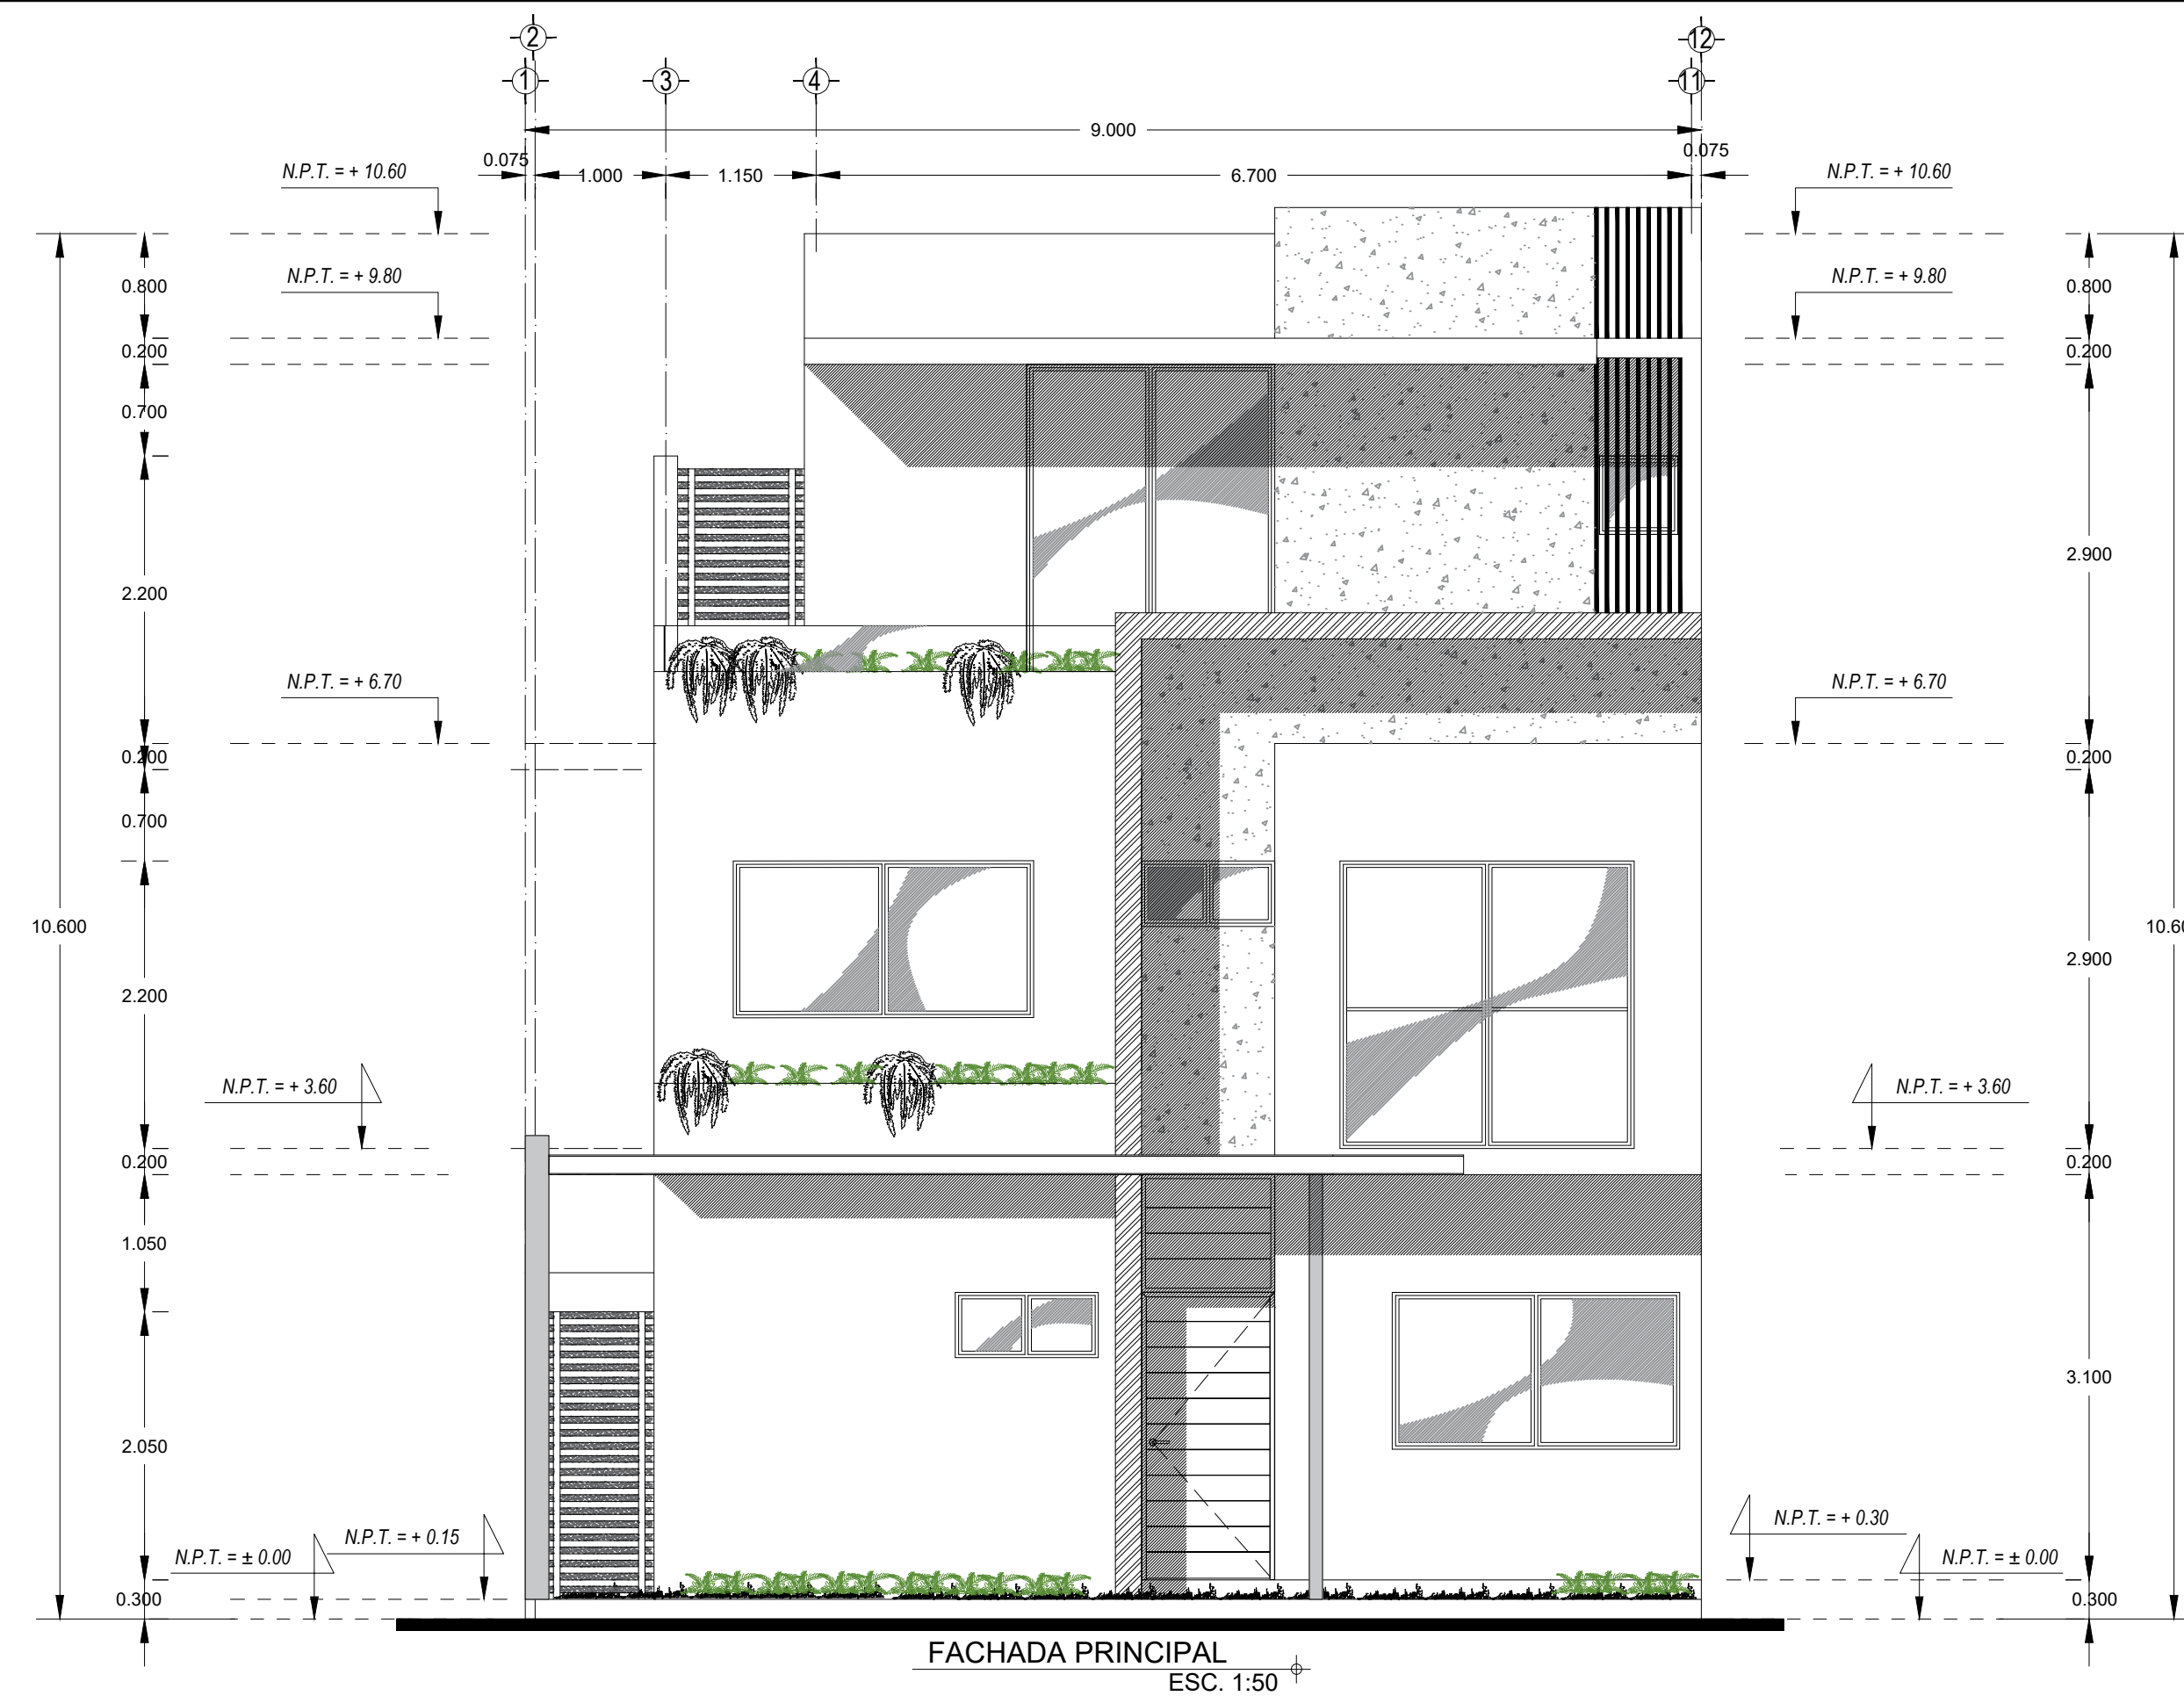

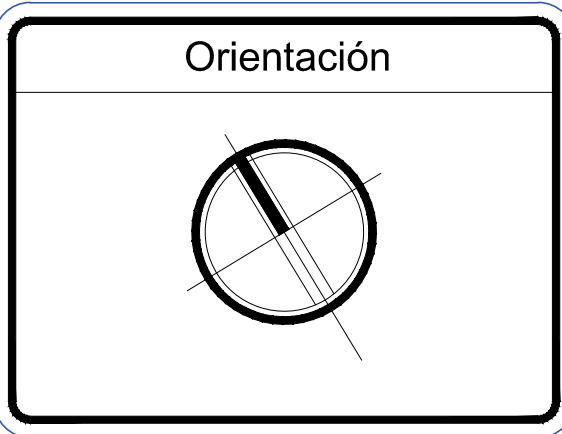

Croquis de ubicación

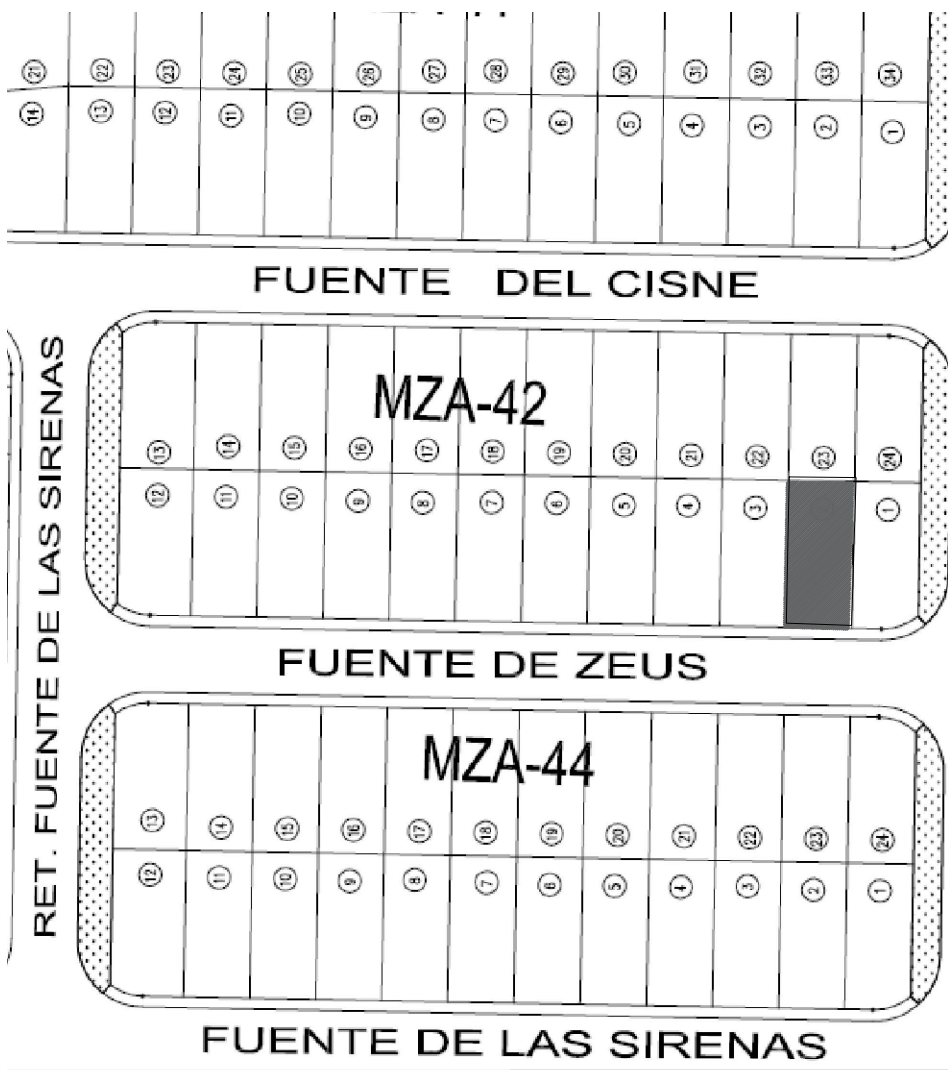

Sello de aprobación

Datos generales

Título del plano			FACHADAS LATERALES		
Dirección	Smza 330	Mza 42	Lote 02	Clave plano A-04	
Calle	FUENTE DE ZEUS				
Escala	1:50		Fecha		


A-04

Datos propietario


Propietario	Alexis David Perlo Fernandez
Dirección particular	CALLE GACELA M11 L04 SM20
Tel/Cel	(998) 267 79 46
Email	construccion@sacvertice.com

Datos DRO (Perito)

Nombre DRO	Ing. Cecilia Hubbard Carmona
Dirección oficina	Av. Chichen Itza SM59 M03 L17
Tel/Cel	(998) 168 75 83
Email	administracion@chc.com.mx

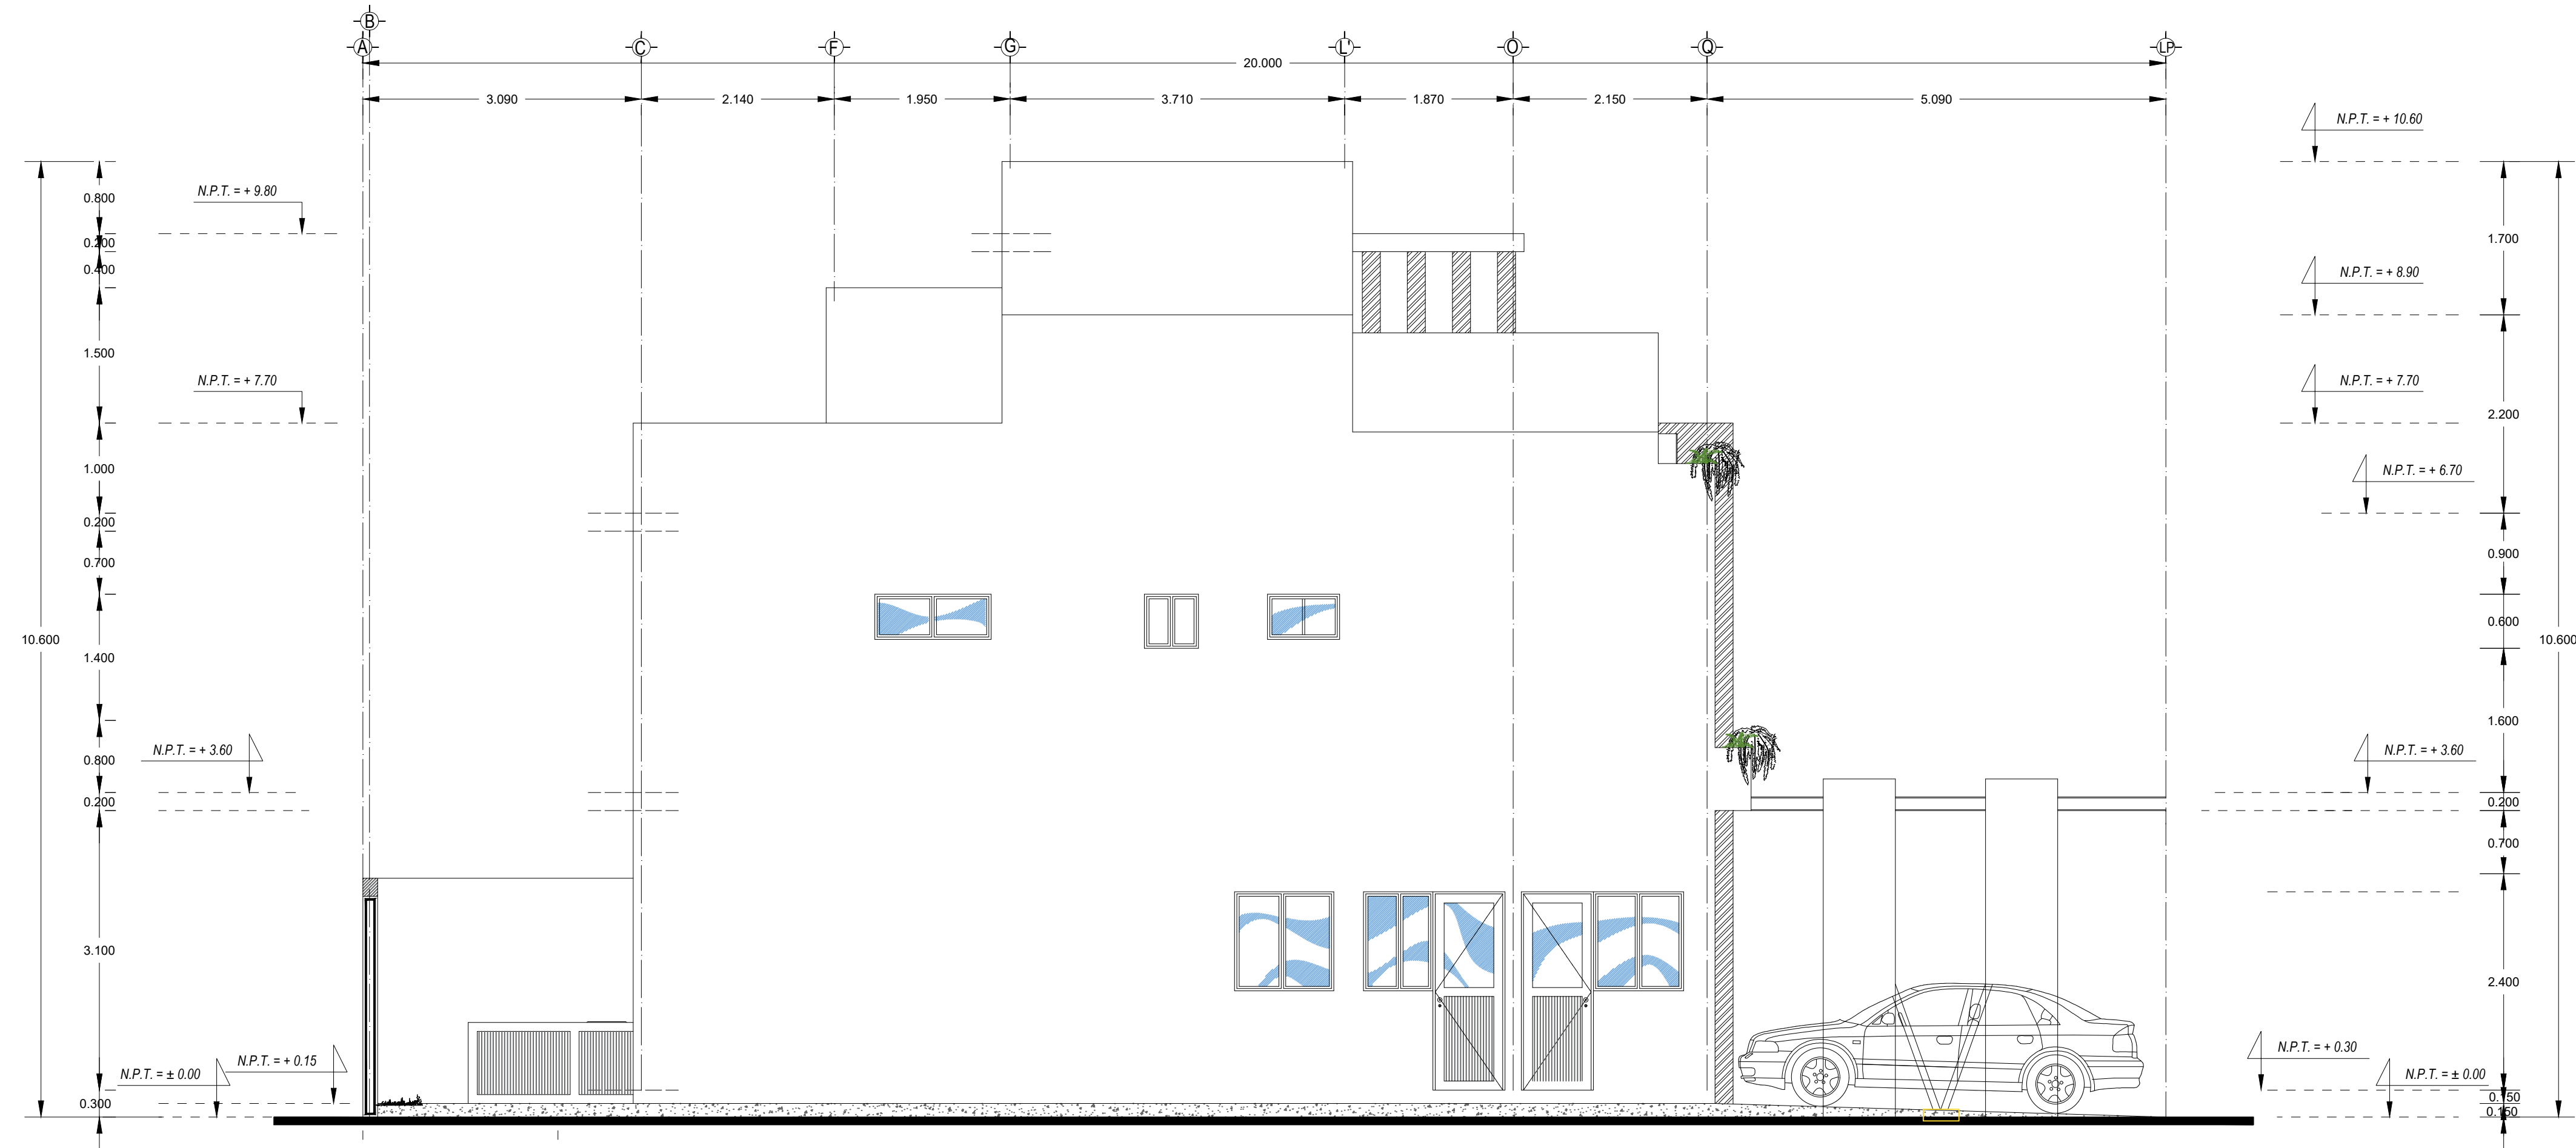


FACHADA LATERAL IZQUIERDA
ESC. 1:50

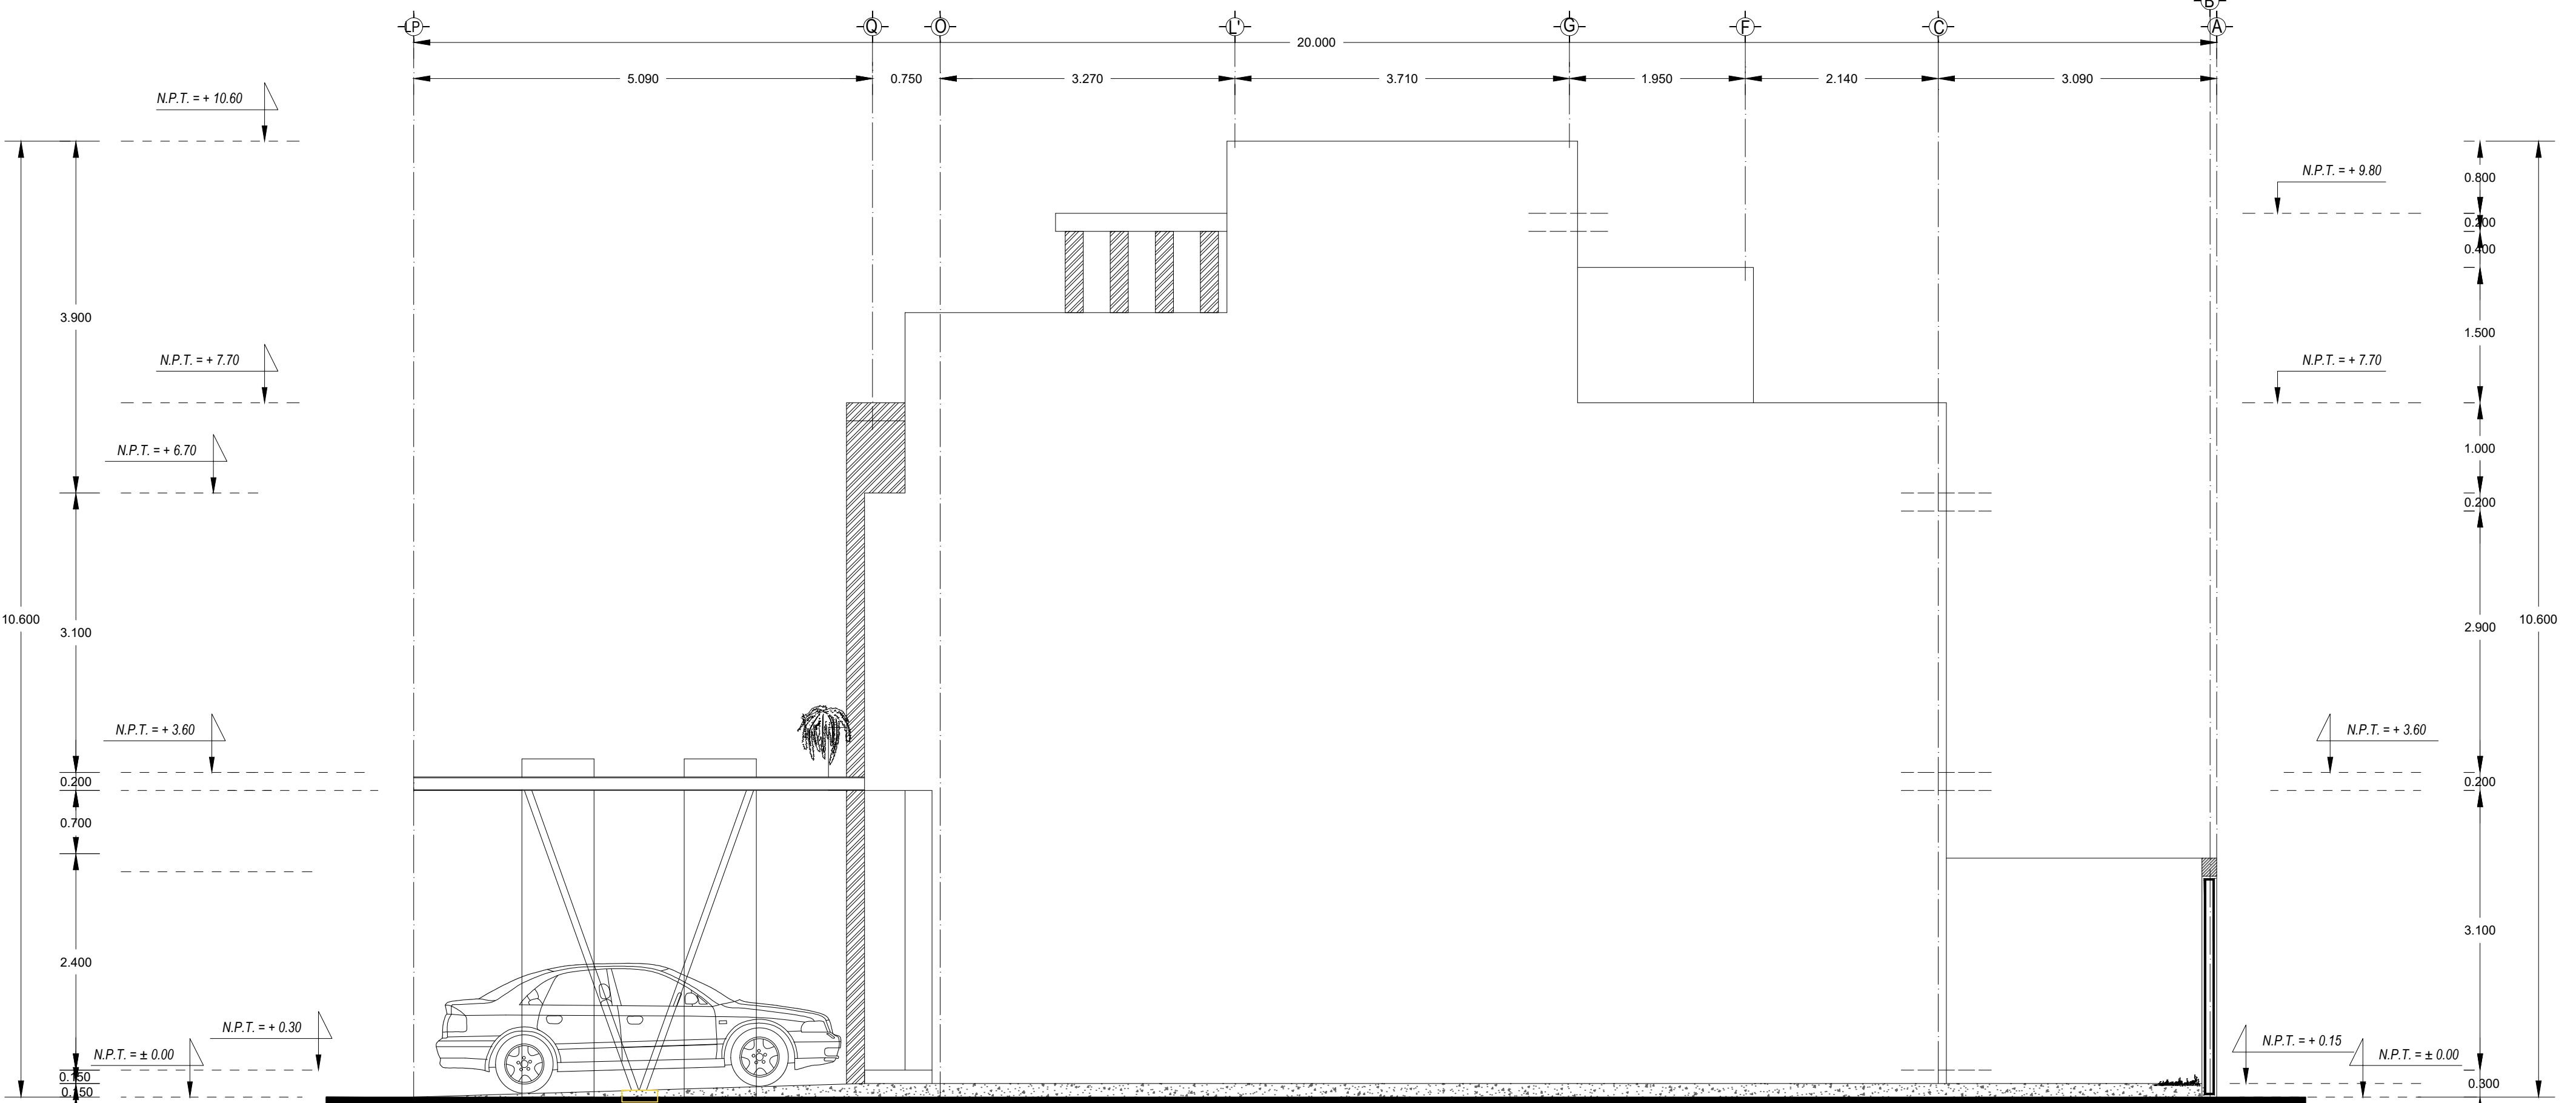


FACHADA LATERAL DERECHA
ESC. 1:50

Orientación

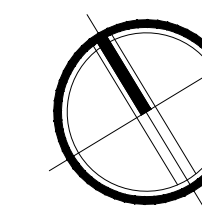

Croquis de ubicación

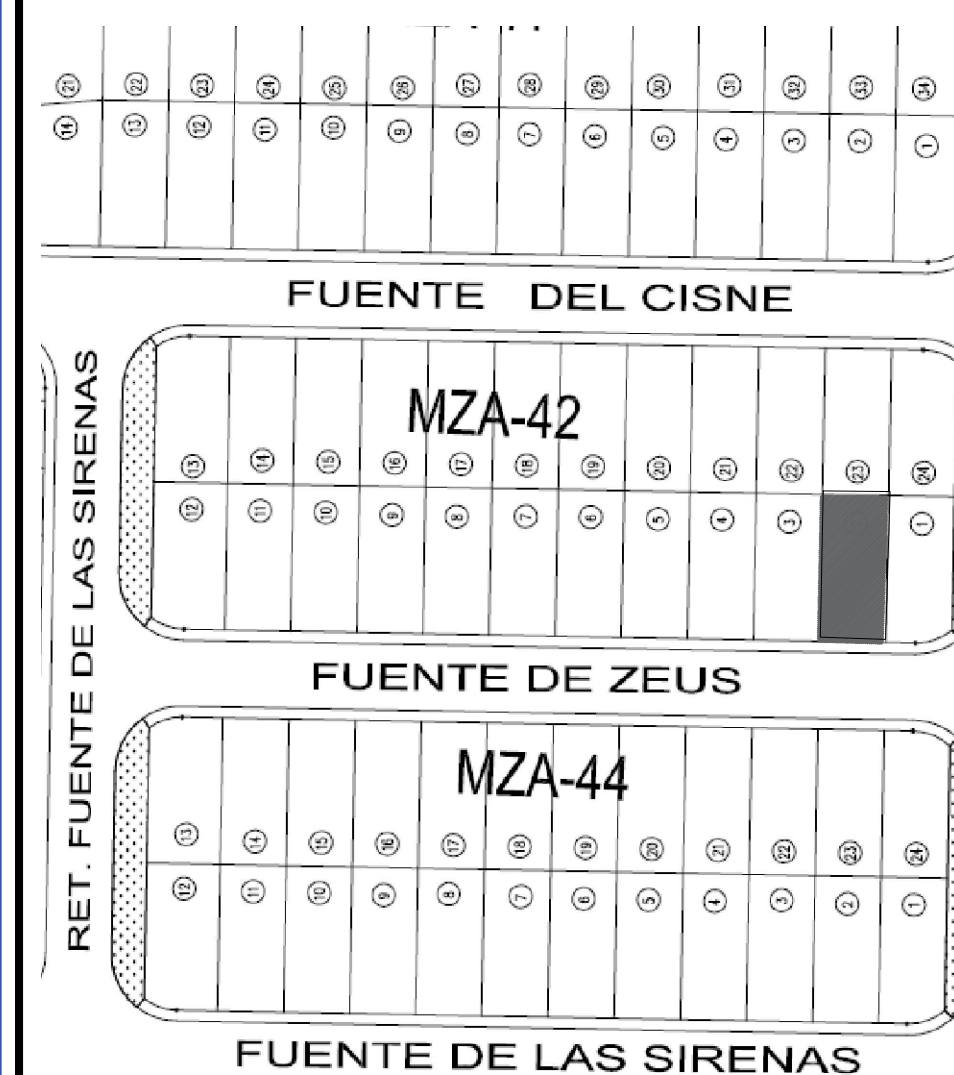

Sello de aprobación

Datos generales

Título del plano			CORTES		Clave plano A-05
Dirección	Smza 330	Mza 42	Lote 02		
Calle	FUENTE DE ZEUS				
Escala	1:50		Fecha	17/Noviembre/2022	

Datos propietario

Propietario	Alexis David Perlo Fernandez
Dirección particular	CALLE GACELA M11 L04 SM20
Tel/Cel	(998) 267 79 46
Email	construccion@sacvertice.com

Datos DRO (Perito)

Nombre DRO	Ing. Cecilia Hubbard Carmona
Dirección oficina	Av. Chichen Itza SM59 M03 L17
Tel/Cel	(998) 168 75 83
Email	administracion@chc.com.mx

