


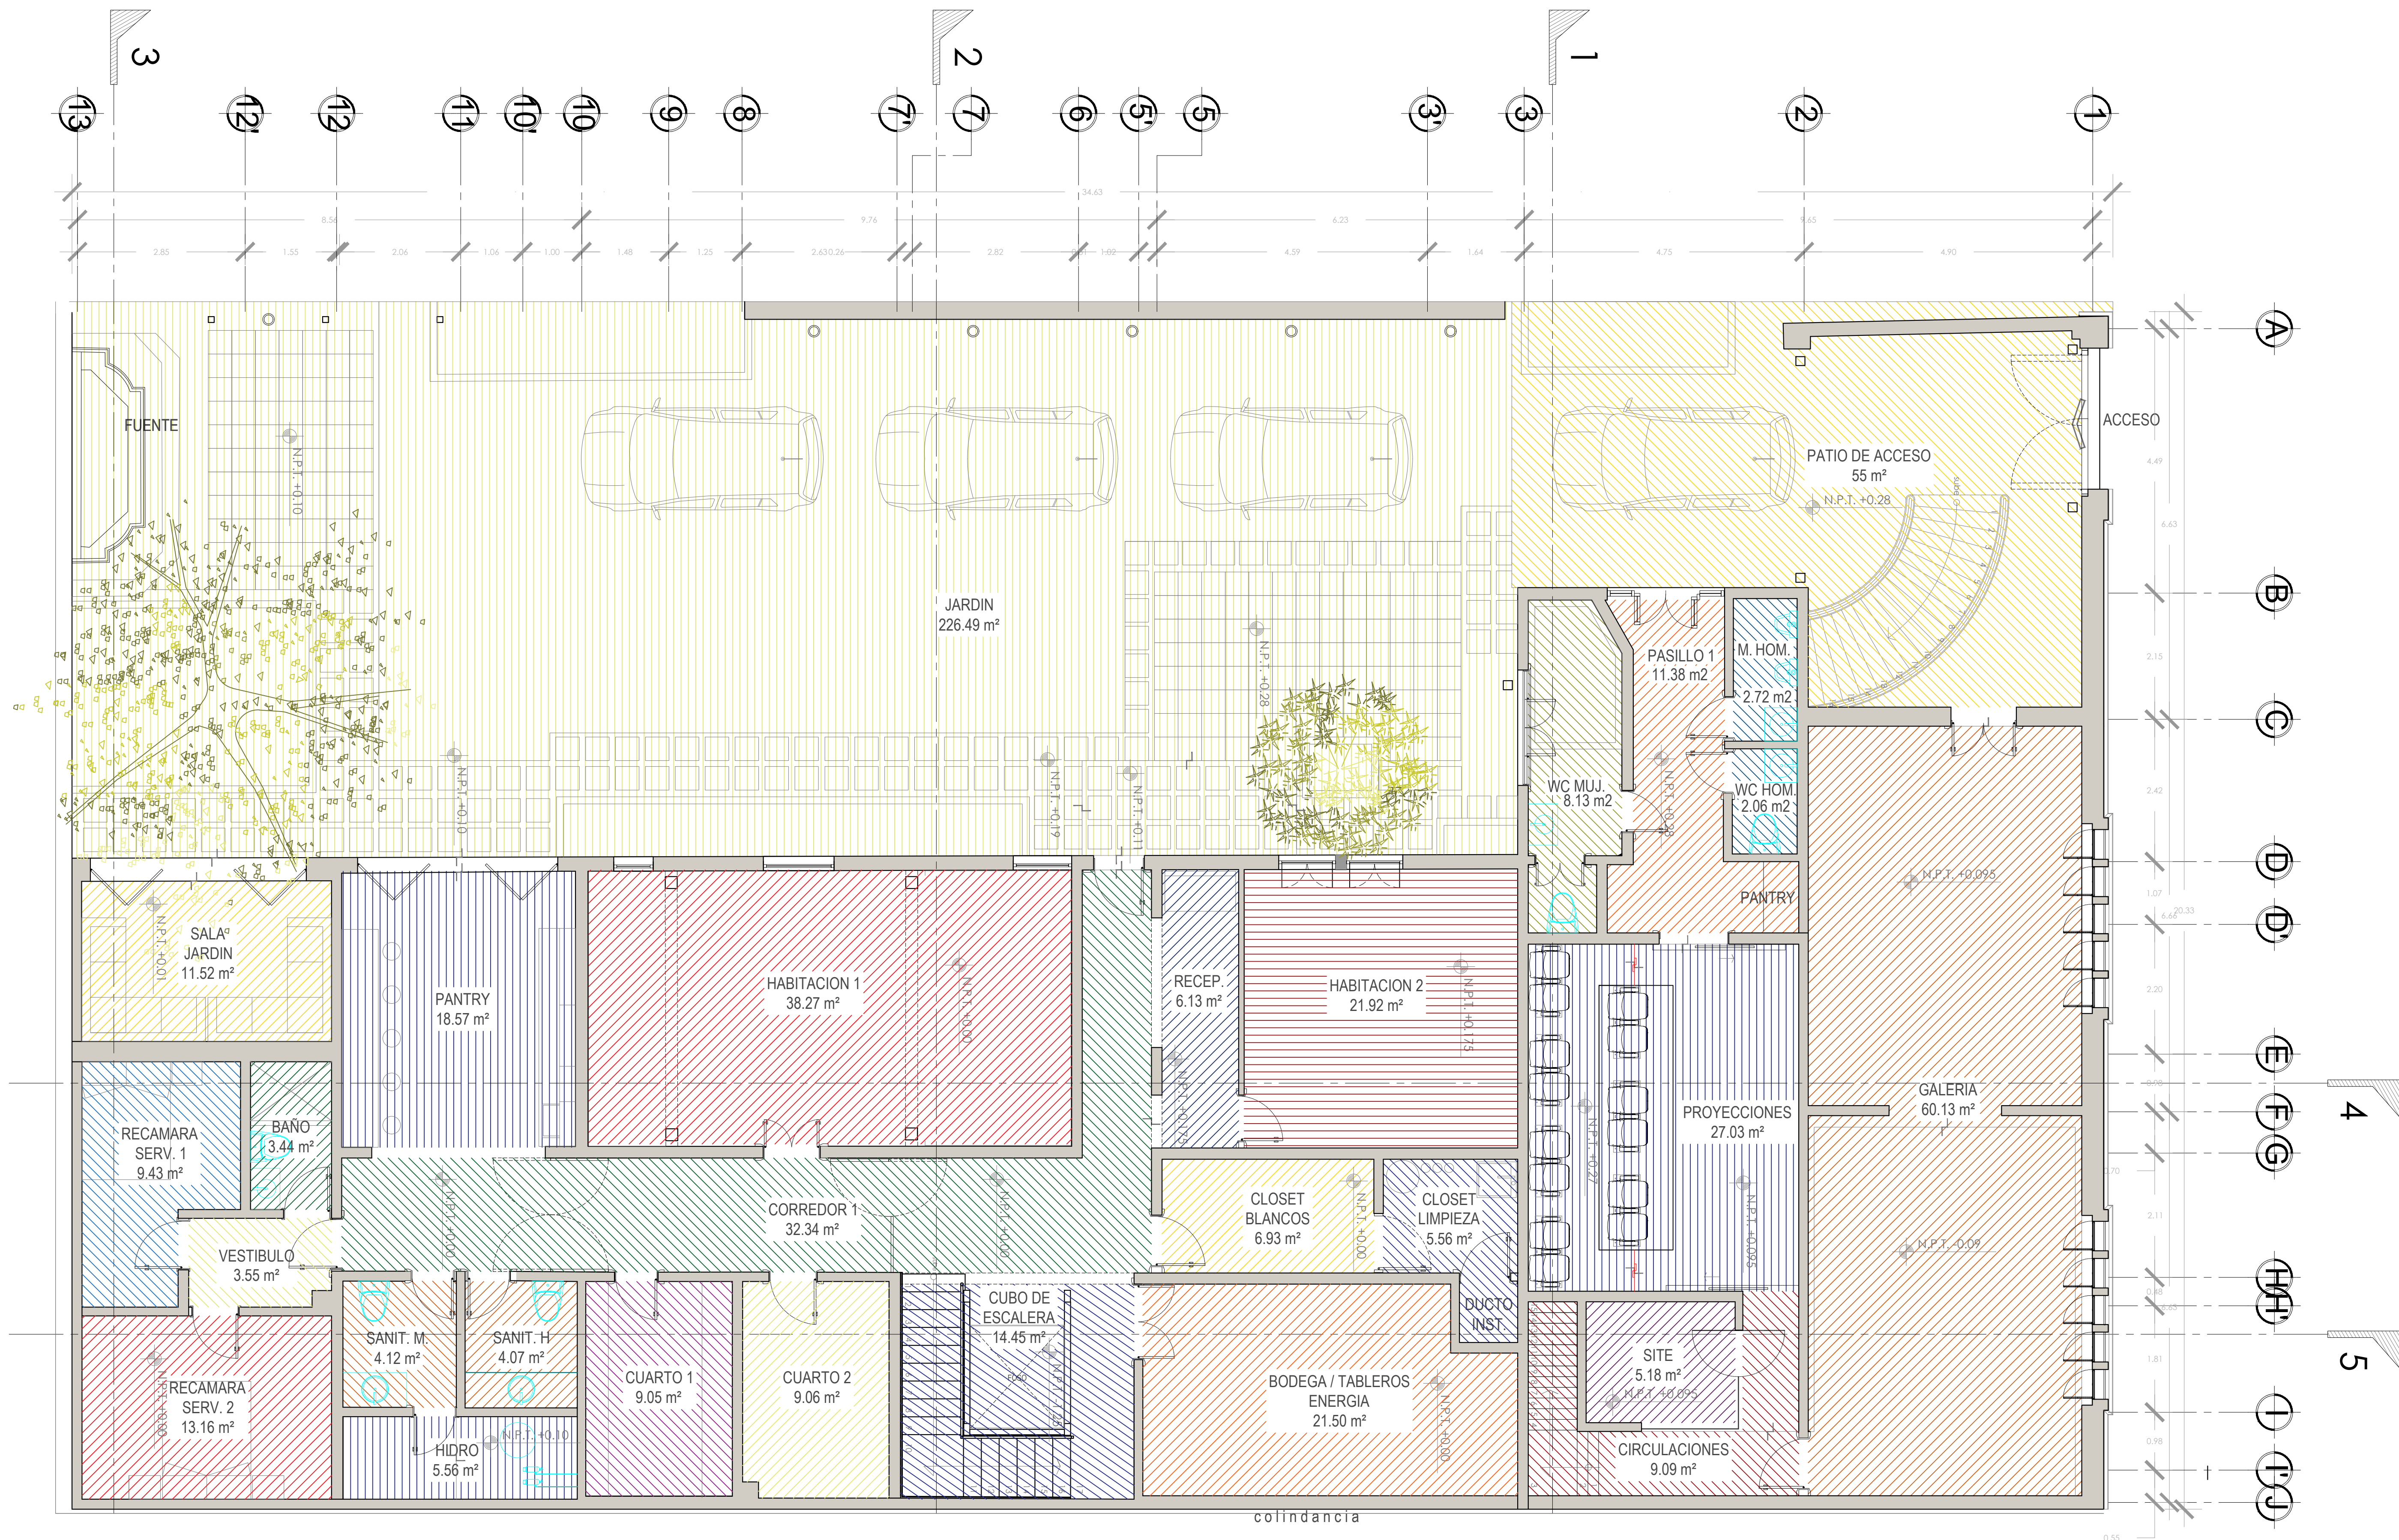

CASA TONALA #20 PRIMER NIVEL

ARQUITECTONICO S/E

TONALA 20	
ESCRITURAS	
TERRENO: 712.93 m²	
CONSTR. TOTAL: 1,091.51 m²	
PRIMER NIVEL	
CONSTRUCCION: 428.88 m²	
LOCAL	AREA
PATIO DE ACCESO	55 m²
GALERIA	60.13 m²
PASILLO 1	11.38 m²
M. HOM.	2.72 m²
WC MUJ.	8.13 m²
WC. HOM.	2.06 m²
PROYECCIONES	27.03 m²
SITE	5.18 m²
CIRCULACIONES	9.09 m²
BODEGA / TABLEROS	21.50 m²
CLOSET BLANCOS.	6.93 m²
CLOSET LIMPIEZA	5.56 m²
HABITACION 2	21.92 m²
RECEPCION	6.13 m²
JARDIN	226.49 m²
CORREDOR	32.34 m²
CUBO ESCALERA	14.45 m²
HABITACION 1	38.27 m²
CUARTO 1	9.05 m²
CUARTO 2	9.06 m²
PANTRY	9.09 m²
SANIT. M.	21.50 m²
SANIT. H.	6.93 m²
HIDRONEUMATICO	5.56 m²
SALA JARDIN	11.52 m²
REC. SERV. 1	9.43 m²
REC. SERV. 2	13.16 m²
VESTIBULO	3.55 m²
BAÑO SERVICIO	3.44 m²