

REALIZO: TOPOGRAFIA

SERVICIOS TOPOGRAFICOS



IDENTIFICACION GEOGRAFICA: FECHA: 01/07/2022

ESTADO:	NOMBRE	CLAVE
MUNICIPIO:	CAMPECHE	04
UBICACION:	CALLE 10-B, BARRIO DE GUADALUPE	0000
ZONA:		15Q
PROPIETARIO(A):		

DATOS:

PLANO GENERAL

PROYECCION:




UNIVERSAL TRANSVERSA DE MERCATOR (U.T.M.)
WGS 84

DATUM: ITRF 2008.

REALIZO: JORGE GUZMAN AVALOS
C.P.:3988743 NUM: 9811429375



NOTAS GENERALES:
*EL NORTE ES CONSIDERADO EL ASTRONOMICO
*ACOTACIONES EN METROS

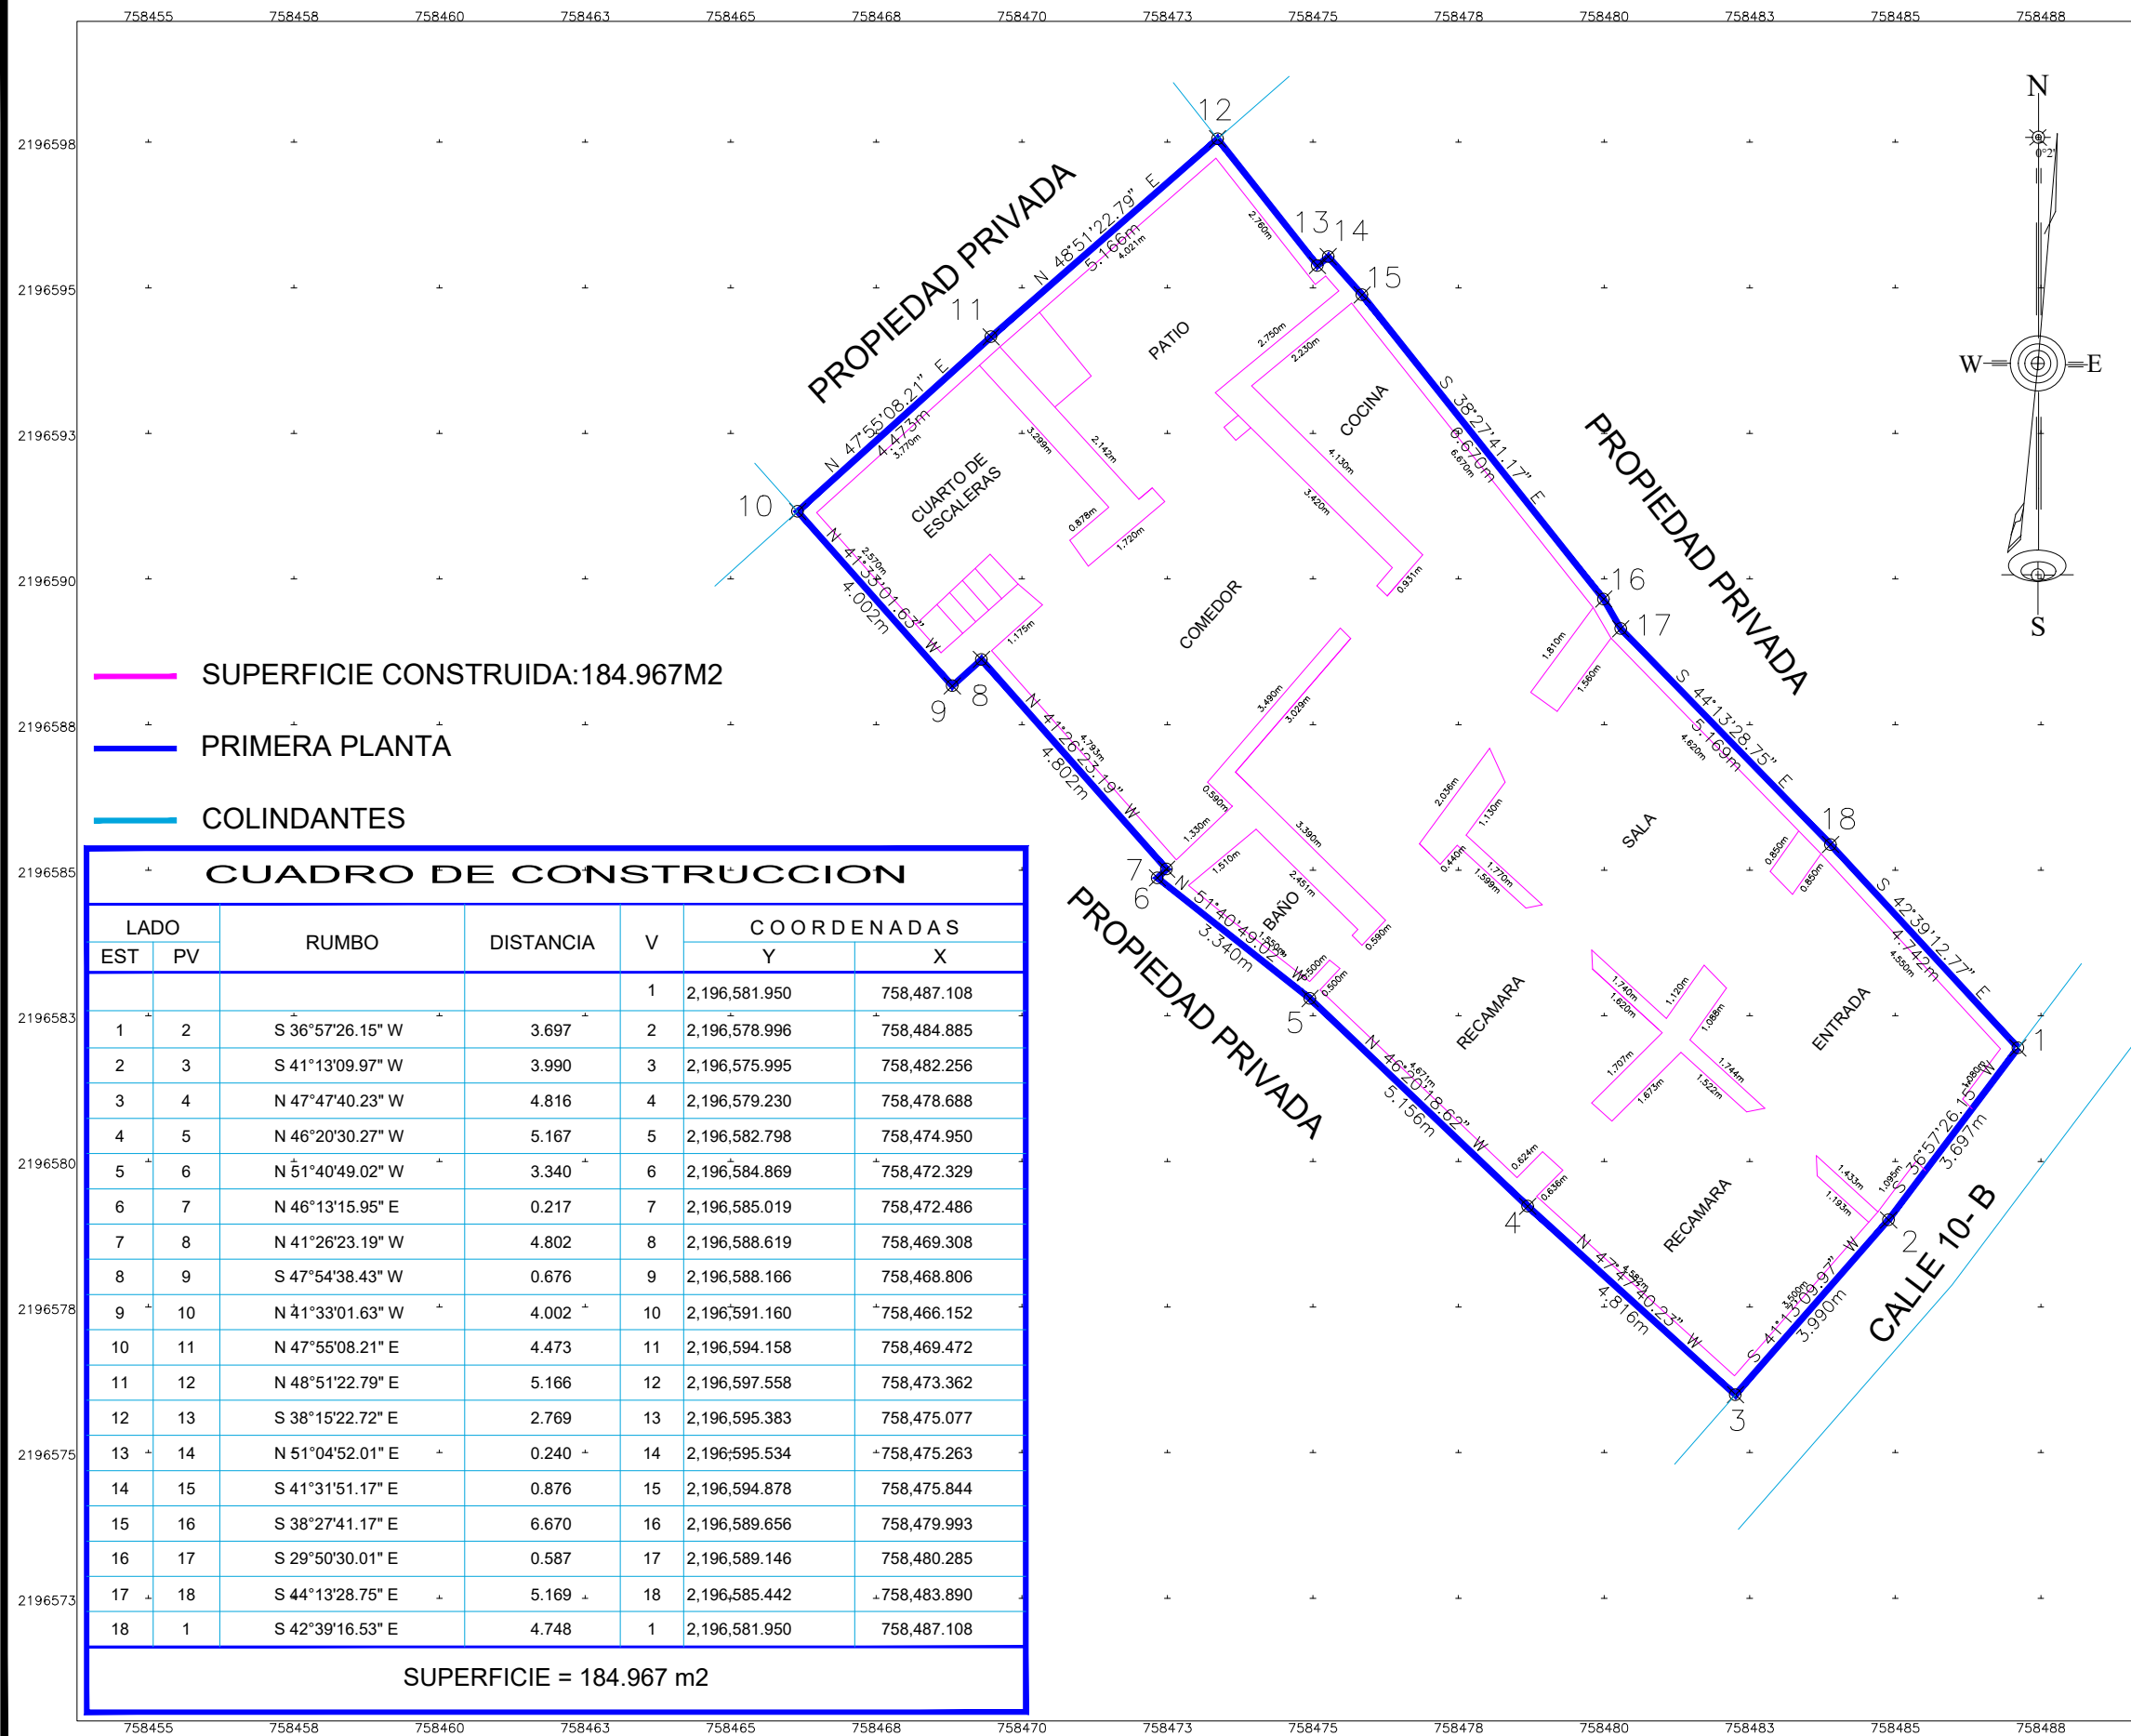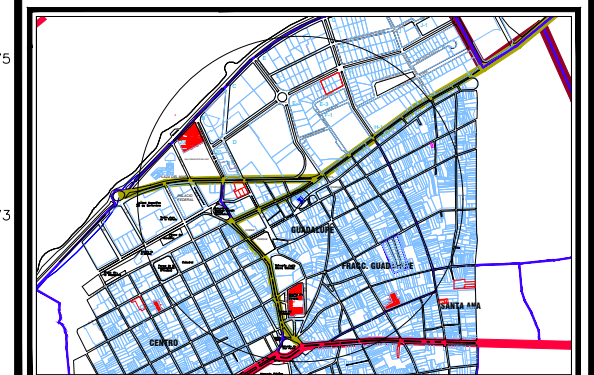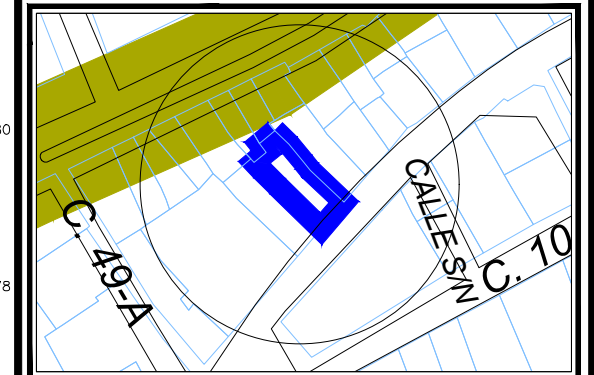

- SUPERFICIE CONSTRUIDA: 184.967M²
- PRIMERA PLANTA
- COLINDANTES

CUADRO DE CONSTRUCCION

LADO EST	LADO PV	RUMBO	DISTANCIA	V	COORDENADAS	
					Y	X
				1	2,196,581.950	758,487.108
1	2	S 36°57'26.15" W	3.697	2	2,196,578.996	758,484.885
2	3	S 41°13'09.97" W	3.990	3	2,196,575.995	758,482.256
3	4	N 47°47'40.23" W	4.816	4	2,196,579.230	758,478.688
4	5	N 46°20'30.27" W	5.167	5	2,196,582.798	758,474.950
5	6	N 51°40'49.02" W	3.340	6	2,196,584.869	758,472.329
6	7	N 46°13'15.95" E	0.217	7	2,196,585.019	758,472.486
7	8	N 41°26'23.19" W	4.802	8	2,196,588.619	758,469.308
8	9	S 47°54'38.43" W	0.676	9	2,196,588.166	758,468.806
9	10	N 41°33'01.63" W	4.002	10	2,196,591.160	758,466.152
10	11	N 47°55'08.21" E	4.473	11	2,196,594.158	758,469.472
11	12	N 48°51'22.79" E	5.166	12	2,196,597.558	758,473.362
12	13	S 38°15'22.72" E	2.769	13	2,196,595.383	758,475.077
13	14	N 51°04'52.01" E	0.240	14	2,196,595.534	758,475.263
14	15	S 41°31'51.17" E	0.876	15	2,196,594.878	758,475.844
15	16	S 38°27'41.17" E	6.670	16	2,196,589.656	758,479.993
16	17	S 29°50'30.01" E	0.587	17	2,196,589.146	758,480.285
17	18	S 44°13'28.75" E	5.169	18	2,196,585.442	758,483.890
18	1	S 42°39'16.53" E	4.748	1	2,196,581.950	758,487.108

SUPERFICIE = 184.967 m²