



San Pedro Garza García



EXPEDIENTE CATASTRAL

3115002015

ZONA PRIMARIA

Area Urbana

USO

PEC

VIVIENDA UNIFAMILIAR I

UBICACIÓN

ABEDUL L15 M2

SUPERFICIE DE TERRENO


1608.97 m²

SUPERFICIE DE DESPLANTE

0.00 m²

SUPERFICIE DE CONSTRUCCIÓN

0.00 m²

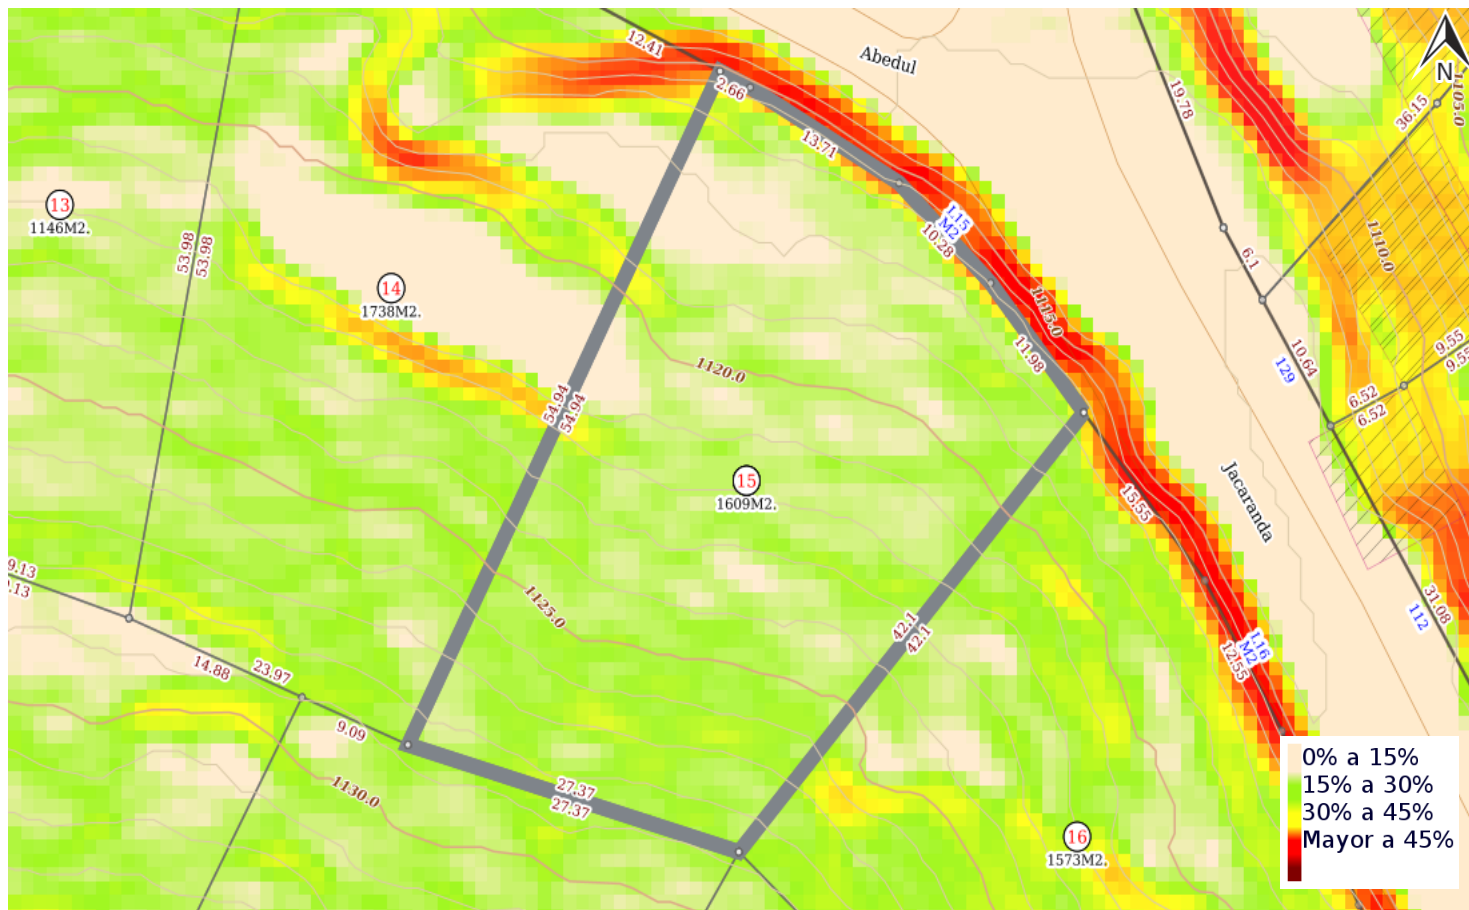


Croquis de Predio

DATOS DE PENDIENTE

RANGO	PENDIENTE	ÁREA RANGO	PORCENTAJE
1	entre 0% y 15%	95.18 m ²	5.92 %
2	entre 15% y 30%	1267.89 m ²	78.80 %
3	entre 30% y 45%	187.89 m ²	11.68 %
4	Mayor a 45%	58.02 m ²	3.61 %
TOTAL		1608.97 m²	100.00 %

DETALLE DE CONSTRUCCIONES

BLOQUE	PISOS	SUPERFICIE

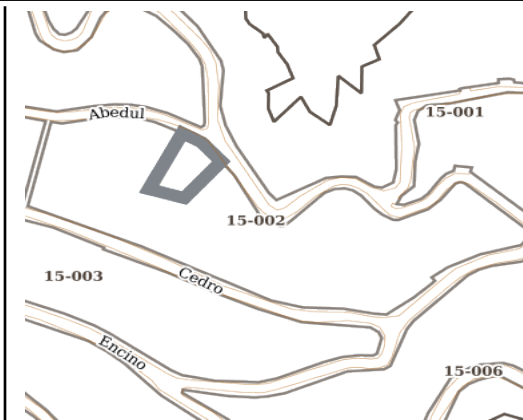

Croquis de Manzana