



San Pedro Garza García



EXPEDIENTE CATASTRAL

3115002013

ZONA PRIMARIA

Area Urbana

USO

PEC

VIVIENDA UNIFAMILIAR I

UBICACIÓN

ABEDUL

SUPERFICIE DE TERRENO


1146.21 m²

SUPERFICIE DE DESPLANTE

0.00 m²

SUPERFICIE DE CONSTRUCCIÓN

0.00 m²

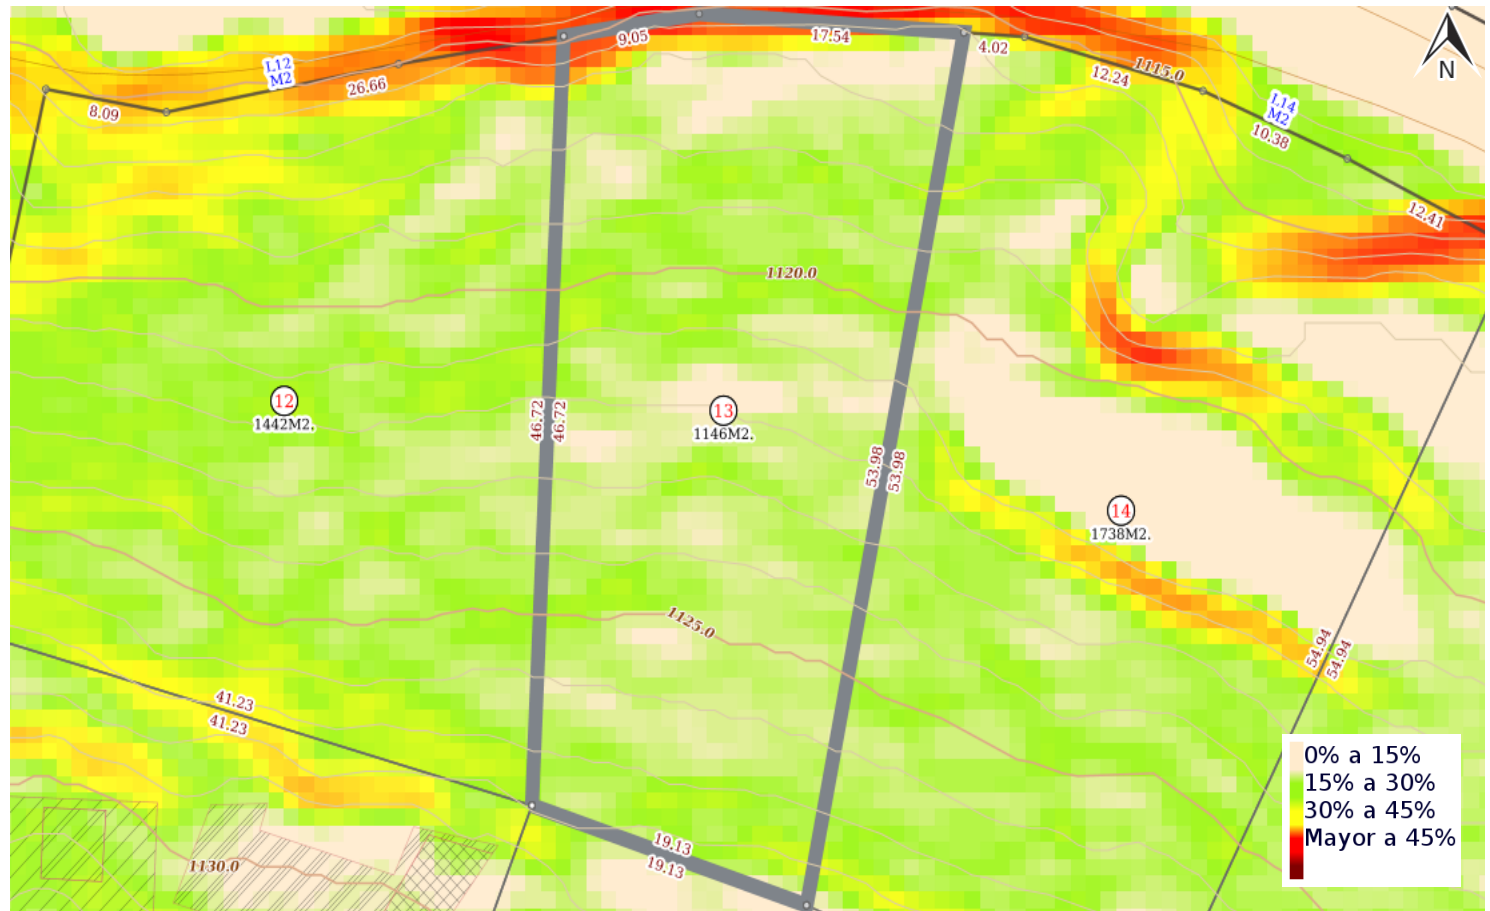


Croquis de Predio

DATOS DE PENDIENTE

RANGO	PENDIENTE	ÁREA RANGO	PORCENTAJE
1	entre 0% y 15%	45.72 m ²	3.99 %
2	entre 15% y 30%	950.00 m ²	82.88 %
3	entre 30% y 45%	88.09 m ²	7.69 %
4	Mayor a 45%	62.39 m ²	5.44 %
TOTAL		1146.21 m²	100.00 %

DETALLE DE CONSTRUCCIONES

BLOQUE	PISOS	SUPERFICIE

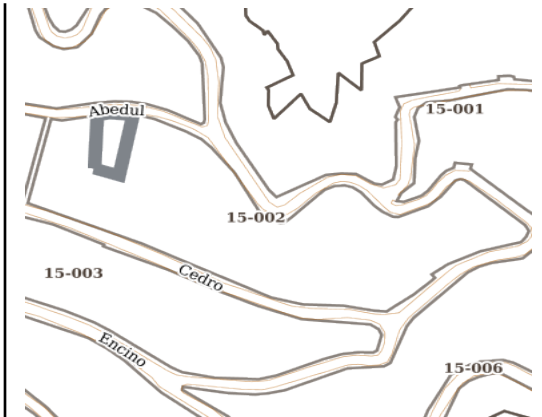

Croquis de Manzana