VILLA PALMERA

1 Nivel 1
1 : 50

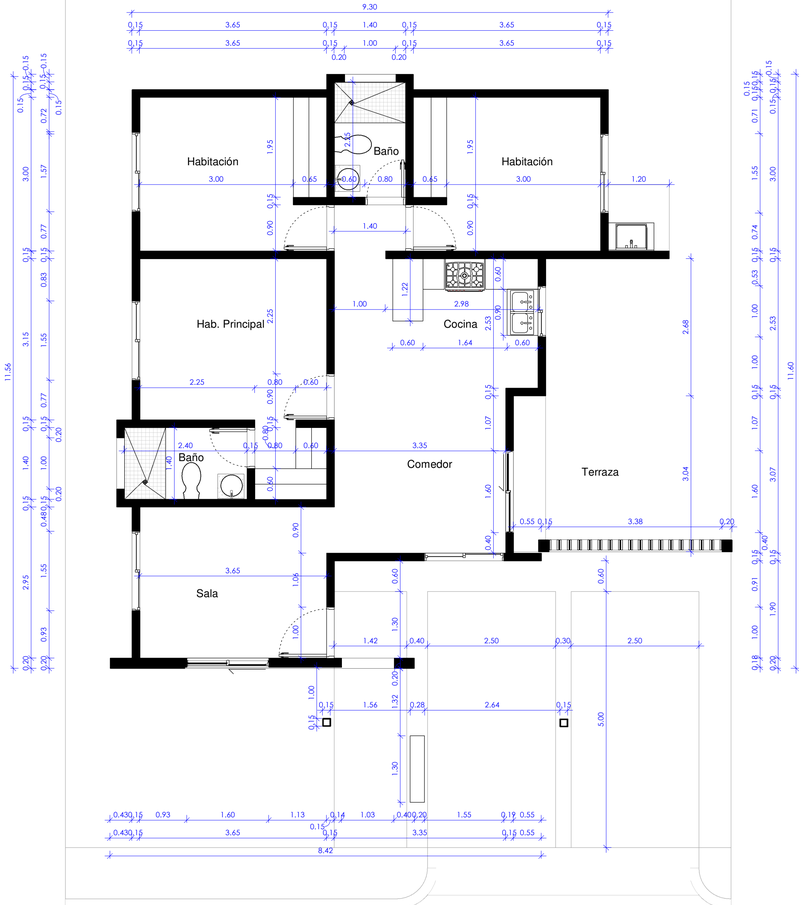

2 Nivel 1 Dimensionada
1 : 50

IMAGEN URBANA
PONS ARQUITECTOS
LEOPOLDO NAVARRO No. 5
SUITE 1A-1B Gazcue,
Santo Domingo, Rep. Dominicana
TEL.: [809] 687-0758
E-Mail: taller@pons.com.do
www.pons.com.do

SIMBOLOS EMPLEADOS

- Sección de edificio
- Sección de pared o del detalle
- Sección del detalle (no direccional)
- Referencia del detalle ampliado
- Nivel de piso terminado
- Elevación exterior
- Elevación interior
- Altura de techo
- Número de ventana
- Número de puerta
- Dirección del Norte
- Eje de columnas
- Etiqueta de dibujo (Título y escala)
- Escala gráfica
- Línea de la rotura
- Bornes de solar o terreno
- Nube y número de revisión
- NTA ±0.000
- NFA ±0.000 — Nivel terminación antepecho /n ±0.00
- NFL ±0.000 — Nivel terminación fondo de viga /n ± 0.00
- NL ±0.000 — Nivel terminación fondo de losa /n ± 0.00
- Nivel de losa /n ±0.00
- Cambio de nivel de piso
- Cambio de material de piso

BAHIA VICTORIA

VILLA

EQUIPO DE TRABAJO:

DISEÑO ARQUITECTONICO
ARQ. DANIEL PONS
CODIA 12122

ENC. PROYECTO

ESTRUCTURAL

VIAL

ELECTRICO

HIDRO-SANITARIO

PROPIETARIO:
-

COORDINACION:
GERENCIA DE ARQUITECTURA

REVISIONES:

No	Descripción	Fecha

CONTENIDO:
Unnamed

ESCALA: **1 : 50**

DIGITACION: **Author**

17/1/2024 3:51:08 p. m.

ID DE PAGINA: **A101**