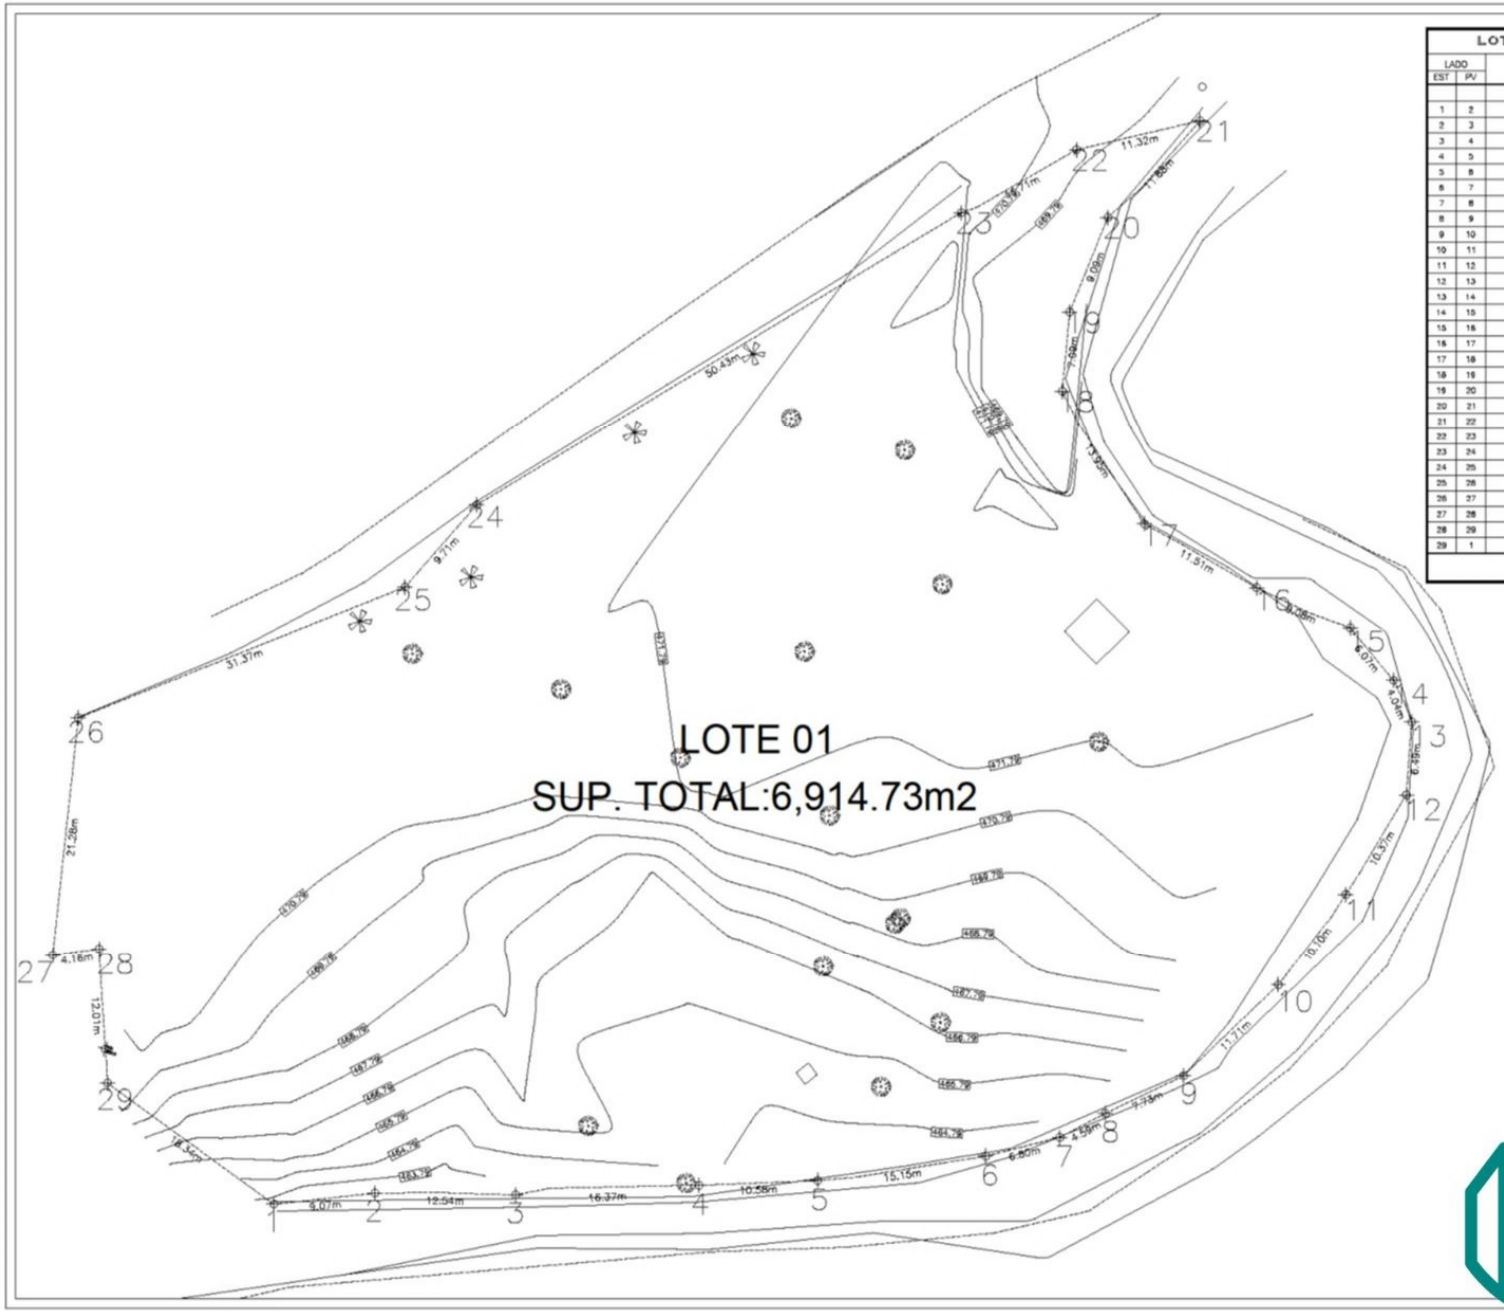


## LOTE 01 – CUADRO DE CONSTRUCCION

| LADO EST | LADO PV | RUMBO | DISTANCIA | V | COORDENADAS Y | COORDENADAS X |
|---|---|---|---|---|---|---|
| | | | | 1 | 2,815,471.0147 | 384,487.2427 |
| 1 | 2 | N 83°48'46.15" E | 9.07 | 2 | 2,815,471.9918 | 384,496.2662 |
| 2 | 3 | S 86°17'35.93" E | 12.54 | 3 | 2,815,471.8371 | 384,488.7836 |
| 3 | 4 | N 87°02'14.75" E | 16.37 | 4 | 2,815,473.6831 | 384,305.1401 |
| 4 | 5 | N 87°41'05.82" E | 10.58 | 5 | 2,815,473.1104 | 384,313.7108 |
| 5 | 6 | N 81°43'30.28" E | 13.13 | 6 | 2,815,475.2898 | 384,530.7055 |
| 6 | 7 | N 75°30'57.74" E | 6.80 | 7 | 2,815,476.9010 | 384,537.2948 |
| 7 | 8 | N 82°17'48.32" E | 4.59 | 8 | 2,815,479.0864 | 384,541.3593 |
| 8 | 9 | N 84°19'35.65" E | 7.73 | 9 | 2,815,480.4363 | 384,548.3280 |
| 9 | 10 | N 46°12'31.63" E | 11.71 | 10 | 2,815,490.5369 | 384,556.7790 |
| 10 | 11 | N 36°34'06.89" E | 10.10 | 11 | 2,815,498.6523 | 384,562.7893 |
| 11 | 12 | N 31°15'14.87" E | 10.37 | 12 | 2,815,507.5176 | 384,568.1798 |
| 12 | 13 | N 04°11'13.03" E | 6.49 | 13 | 2,815,513.8934 | 384,568.9538 |
| 13 | 14 | N 23°23'42.04" W | 4.04 | 14 | 2,815,517.6978 | 384,567.0512 |
| 14 | 15 | N 39°33'30.14" W | 6.07 | 15 | 2,815,522.3772 | 384,563.1881 |
| 15 | 16 | N 66°49'28.15" W | 9.08 | 16 | 2,815,525.9630 | 384,554.6375 |
| 16 | 17 | N 80°23'21.73" W | 11.81 | 17 | 2,815,531.6370 | 384,544.6345 |
| 17 | 18 | N 31°29'30.53" W | 13.95 | 18 | 2,815,543.5126 | 384,537.5119 |
| 18 | 19 | N 05°26'52.85" E | 7.09 | 19 | 2,815,550.5656 | 384,536.1687 |
| 19 | 20 | N 21°58'22.80" E | 9.09 | 20 | 2,815,558.9944 | 384,541.5896 |
| 20 | 21 | N 43°43'07.80" E | 11.66 | 21 | 2,815,567.5833 | 384,549.6027 |
| 21 | 22 | S 76°49'02.90" W | 11.32 | 22 | 2,815,565.0018 | 384,538.7806 |
| 22 | 23 | S 61°23'36.06" W | 11.71 | 23 | 2,815,559.3973 | 384,528.3041 |
| 23 | 24 | S 58°51'45.81" W | 50.43 | 24 | 2,815,533.3191 | 384,485.3372 |
| 24 | 25 | S 41°09'10.73" W | 9.71 | 25 | 2,815,526.0081 | 384,478.9475 |
| 25 | 26 | S 68°13'43.74" W | 31.37 | 26 | 2,815,514.3742 | 384,449.8181 |
| 26 | 27 | S 04°09'05.71" W | 21.26 | 27 | 2,815,493.3160 | 384,447.5377 |
| 27 | 28 | N 82°07'56.77" E | 4.16 | 28 | 2,815,493.7854 | 384,451.5586 |
| 28 | 29 | S 03°35'17.40" E | 12.01 | 29 | 2,815,481.7959 | 384,452.4104 |
| 29 | 1 | S 53°59'16.19" E | 16.34 | 1 | 2,815,471.0147 | 384,487.2427 |

**SUPERFICIE = 6,914.73 m2**

CROQUIS DE LOCALIZACIÓN:

SIMBOLOGIA TOPOGRÁFICA:

| | |
|---|---|
| LEVANTO: H.M.V. | FECHA: |
| DIBUJÓ: D.E.H.C. | FECHA: |
| REVISÓ: J.I.F.V. | FECHA: |
| ARCHIVO: PLANO LEV.HUAJUQUITO SANTIAGO N.L.dwg | |
| ESCALA: S/E | ACOTACIONES: METROS |
| PLANO: PLANO | NORTE: |
| PLANO 01 DE 01 | |

CONSTRUCCIONES Y ACABADOS ETHISA

PROYECTO: EL HUAJUQUITO

TÍTULO: PLANO TOPOGRAFICO

UBICACIÓN: Las Huertas, 67300 Santiago, N.L.

FECHA: Dec 06, 2023

CÉDULA: 6675092

ARQ. JOSÉ ISAAC FLORES VALDEZ

| NO. | REVISIONES | FECHA |
|---|---|---|
| | | |

numa®