


01 PLANTA ARQUITECTONICA
PLANTA BAJA
PROPUESTA

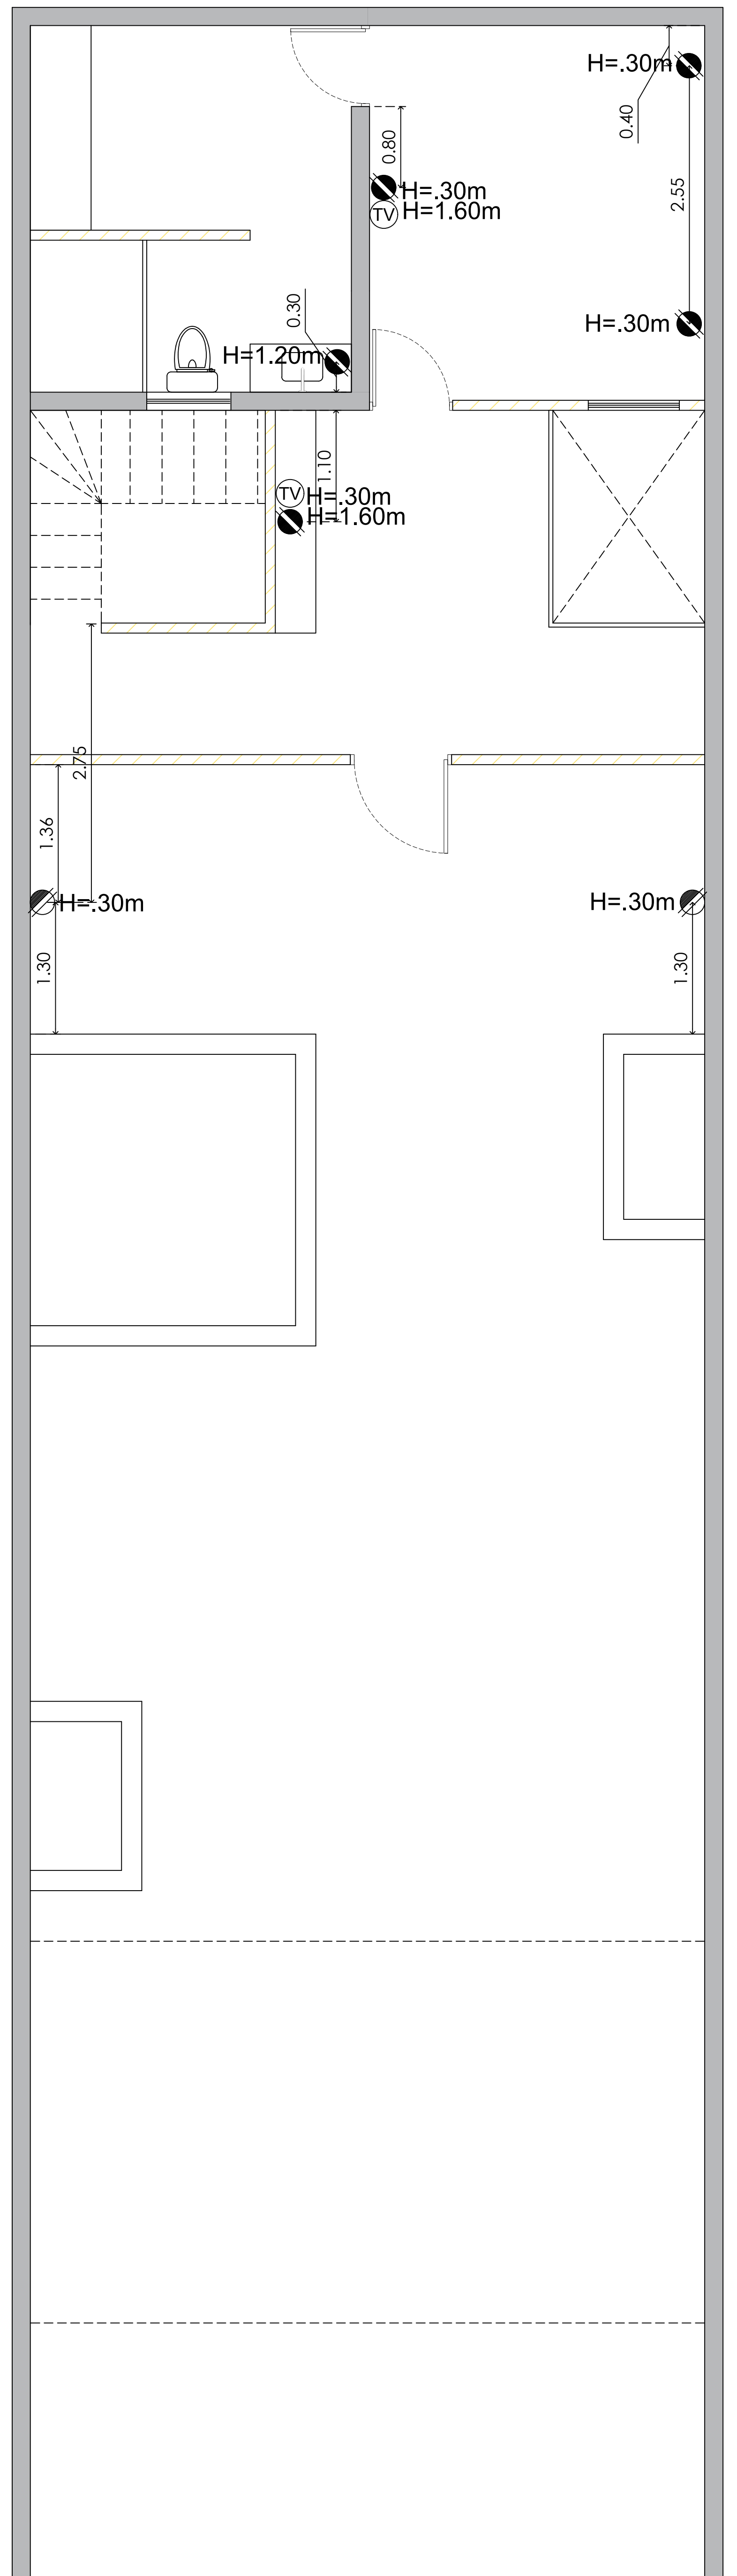

02 PLANTA ARQUITECTONICA
PLANTA ALTA
PROPUESTA

- | | | | |
|--|------------------------|--|------------------------|
| | APAGADOR SENCILLO | | CONTACTO DOBLE |
| | APAGADOR TIPO ESCALERA | | CONTACTO PARA EXTERIOR |
| | SALIDA DE TECHO | | TELEVISION |
| | SALIDA EN MURO | | TIMBRE |
| | SALIDA PARA JARDIN | | CENTRO DE CARGA |
| | SALIDA DE PISO | | POLIDUCTO POR PISO |
| | TIRA DE LUZ LED | | POLIDUCTO POR TECHO |
| | | | TELEFONO |