

ZUMAR SA DE CV

BOULEVARD COSTA DEL SOL


CLUB JOYAS DEL PACIFICO TERRENO GENERAL

CUADRO DE RUMBOS Y DISTANCIAS

MOJONES	RUMBOS	DISTANCIAS
ACo1-ACo2	S 79°43'48" E	107.34
ACo2-ACo3	S 11°56'17" W	78.64
ACo3-ACo4	S 24°52'08" W	115.04
ACo4-ACo5	S 36°21'60" W	15.58
ACo5-ACo6	N 50°37'36" W	3.31
ACo6-ACo7	N 59°35'26" W	3.34
ACo7-ACo8	N 68°28'23" W	2.30
ACo8-ACo9	N 76°03'11" W	2.62
ACo9-ACo10	N 82°00'50" W	4.44
ACo10-ACo11	N 85°20'35" W	1.92
ACo11-ACo12	S 85°53'14" W	2.44
ACo12-ACo13	N 88°37'08" W	1.47
ACo13-ACo14	N 80°06'04" W	2.26
ACo14-ACo15	N 75°07'39" W	2.03
ACo15-ACo16	N 70°17'18" W	0.96
ACo16-ACo17	N 59°41'15" W	1.33
ACo17-ACo18	N 40°43'19" W	1.52
ACo18-ACo19	N 36°46'28" W	1.31
ACo19-ACo20	N 49°01'06" W	2.40
ACo20-ACo21	N 57°47'42" W	3.11
ACo21-ACo22	N 80°22'35" W	2.07
ACo22-ACo23	N 88°29'59" W	2.44
ACo23-ACo24	N 79°15'34" W	3.16
ACo24-ACo25	N 67°41'11" W	2.54
ACo25-ACo26	N 55°42'34" W	1.13
ACo26-ACo27	N 37°03'12" W	1.26
ACo27-ACo28	N 41°43'22" W	1.52
ACo28-ACo29	N 47°17'30" W	2.14
ACo29-ACo30	N 57°43'02" W	1.41
ACo30-ACo31	N 61°01'17" W	2.06
ACo31-ACo32	N 74°00'04" W	1.22
ACo32-ACo33	N 84°40'39" W	0.61
ACo33-ACo34	S 88°23'48" W	1.63
ACo34-ACo35	N 85°32'43" W	1.50
ACo35-ACo36	N 80°15'57" W	1.54
ACo36-ACo37	N 71°55'28" W	3.30
ACo37-ACo38	N 59°27'48" W	3.34
ACo38-ACo39	N 47°07'39" W	3.94
ACo39-ACo40	N 43°29'59" W	2.31
ACo40-ACo41	N 68°09'57" W	2.87
ACo41-ACo42	N 78°47'12" W	2.64
ACo42-ACo43	N 89°05'43" W	1.90
ACo43-ACo44	N 85°04'03" W	1.90
ACo44-ACo45	N 69°51'36" W	1.43
ACo45-ACo46	N 60°41'25" W	1.24
ACo46-ACo47	N 54°21'21" W	2.48
ACo47-ACo48	N 45°26'33" W	2.34
ACo48-ACo49	N 42°06'27" W	2.72
ACo49-ACo50	N 08°02'45" E	31.00
ACo50-ACo1	N 18°12'43" E	153.01

AREA: 21,296.87m<sup>2</sup>

M Y M ASOCIADOS

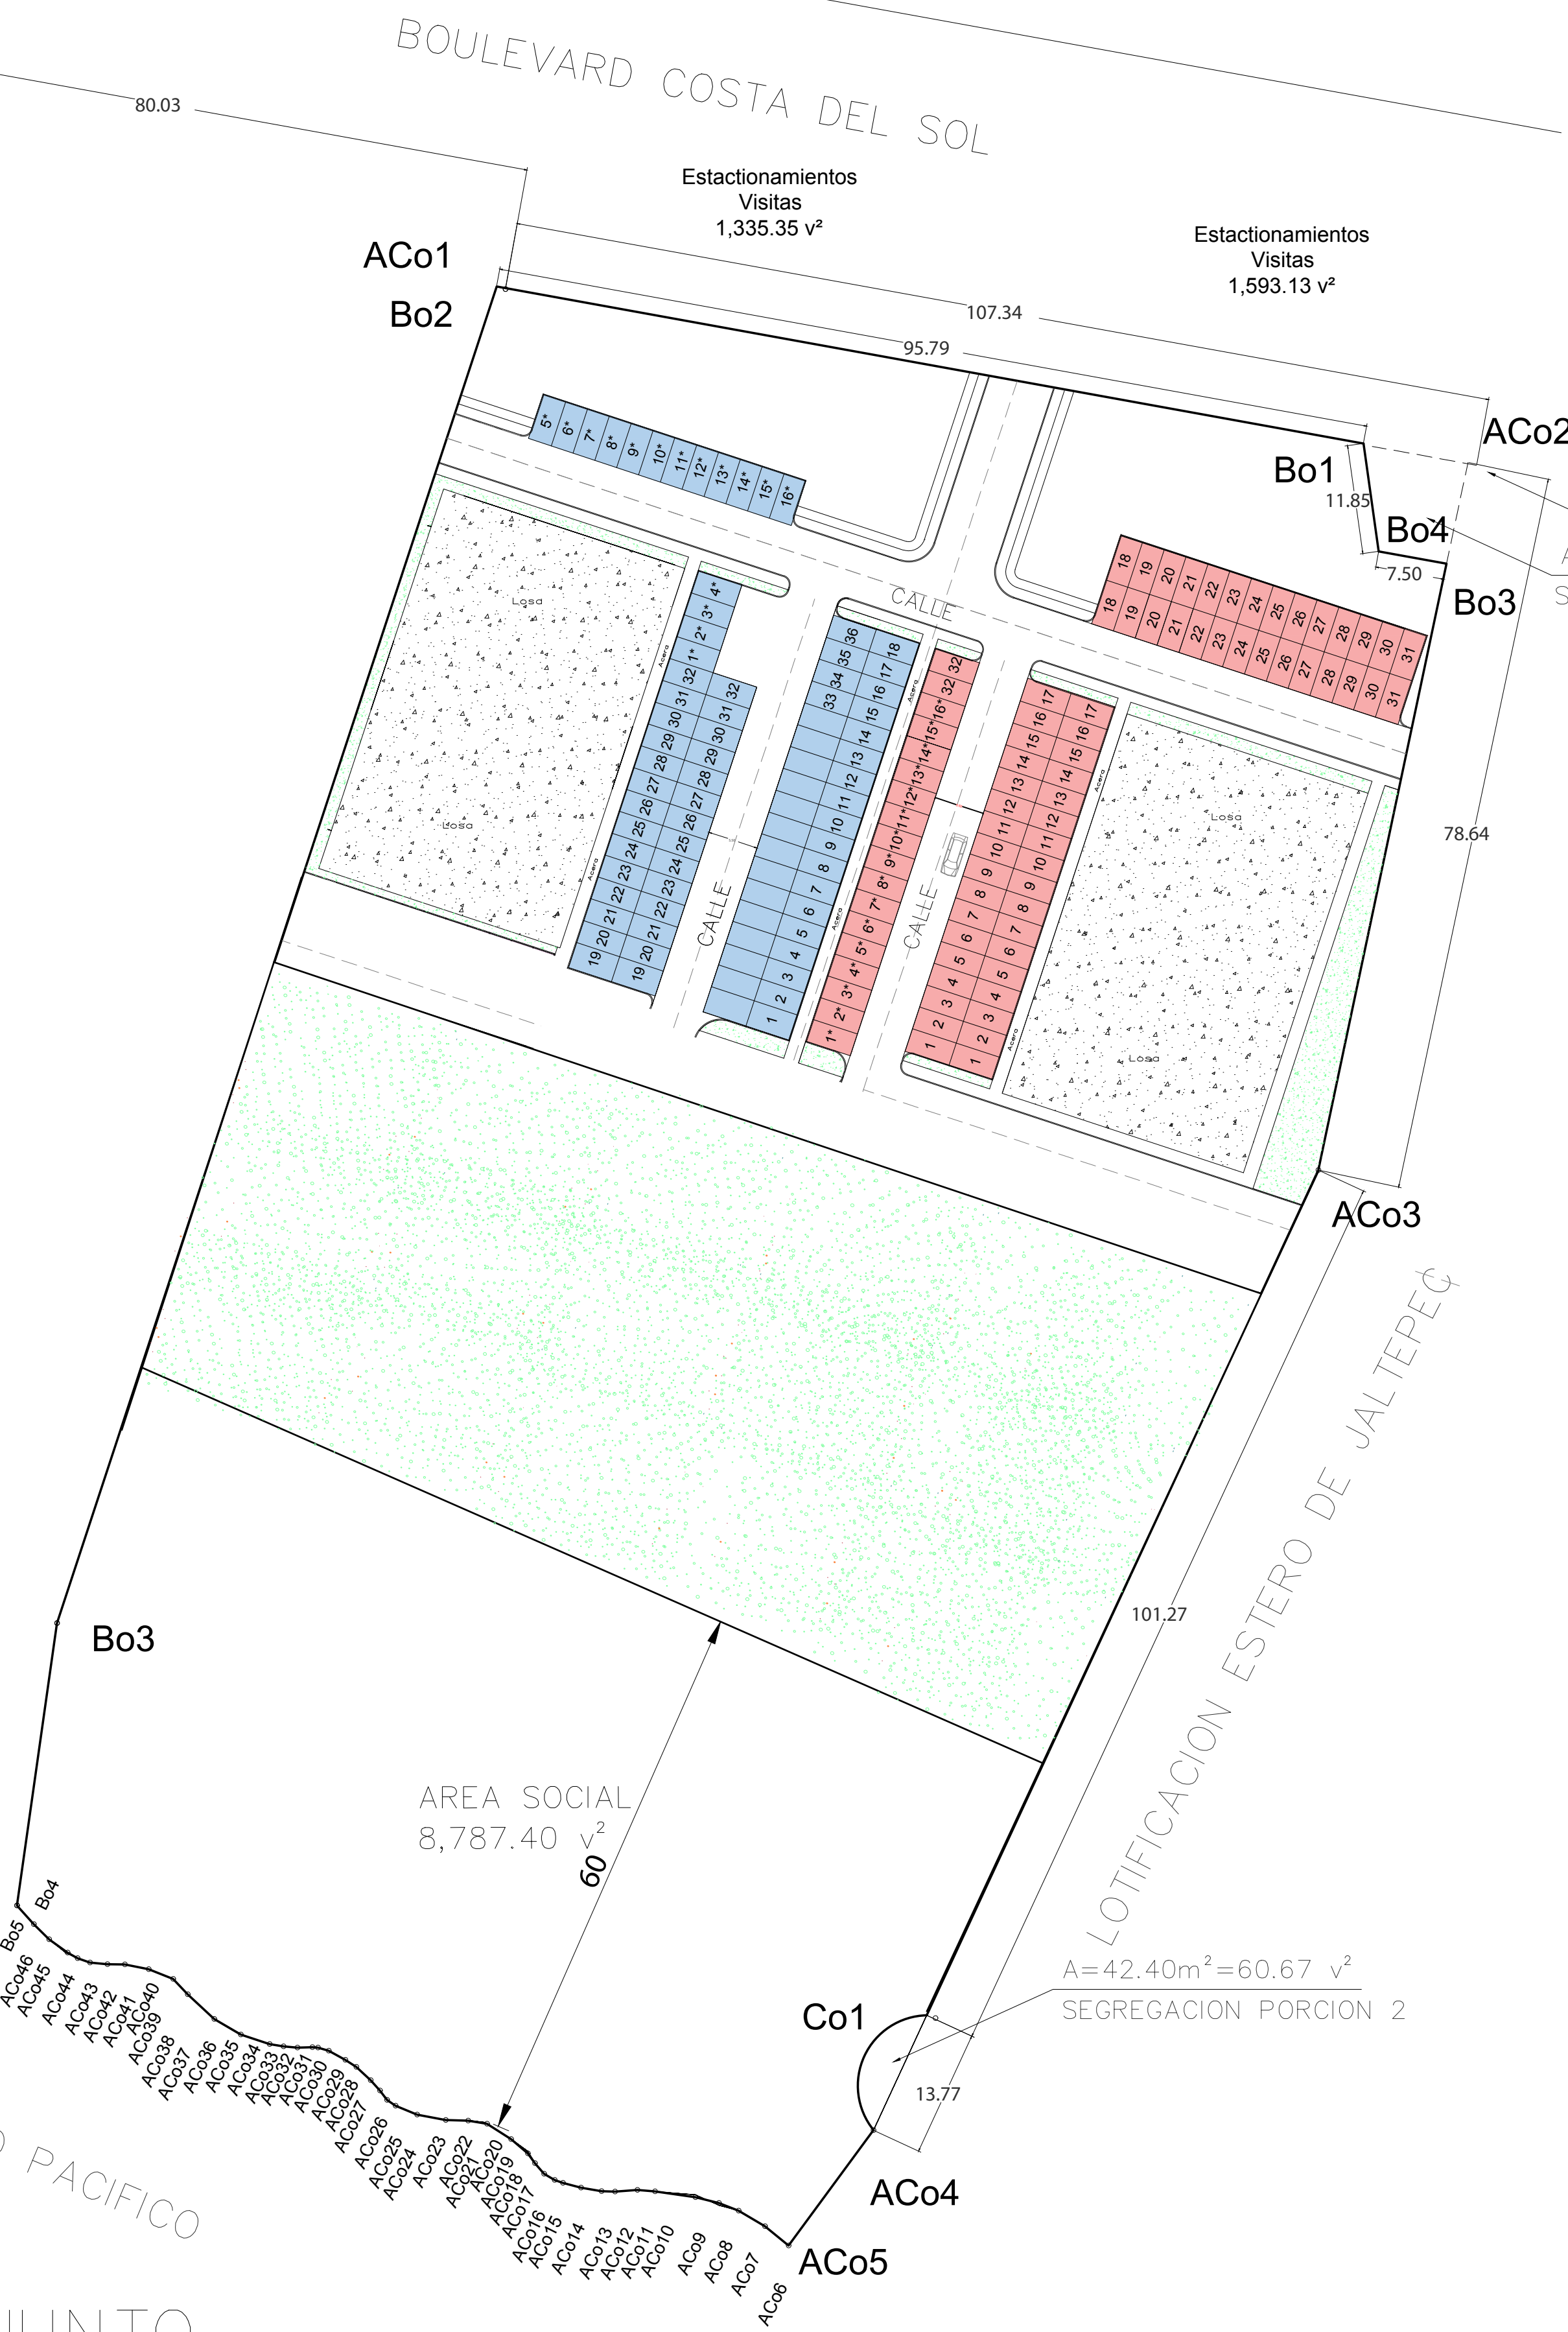

N=244011.505  
E=506695.3802


A=107.11m<sup>2</sup>=153.25v<sup>2</sup>  
SEGREGACION PORCION 1

CLUB JOYAS DEL PACIFICO RESTO

CUADRO DE RUMBOS Y DISTANCIAS

MOJONES	RUMBOS	DISTANCIAS
ACo1-Bo1	S 79°43'48" E	95.97
Bo1-Bo4	S 08°02'46" E	11.85
Bo4-Bo3	S 79°43'48" E	7.50
Bo3-ACo3	S 11°56'17" W	67.39
ACo3-C1	S 24°52'08" W	101.27
Co1-ACo4	Lc = 17.11 R = 7.66	13.77
ACo4-ACo5	S 36°21'60" W	15.58
ACo5-ACo6	N 50°37'36" W	3.31
ACo6-ACo7	N 59°35'26" W	3.34
ACo7-ACo8	N 68°28'23" W	2.30
ACo8-ACo9	N 76°03'11" W	2.62
ACo9-ACo10	N 82°00'50" W	4.44
ACo10-ACo11	N 85°20'35" W	1.92
ACo11-ACo12	S 85°53'14" W	2.44
ACo12-ACo13	N 88°37'08" W	1.47
ACo13-ACo14	N 80°06'04" W	2.26
ACo14-ACo15	N 75°07'39" W	2.03
ACo15-ACo16	N 70°17'18" W	0.96
ACo16-ACo17	N 59°41'15" W	1.33
ACo17-ACo18	N 40°43'19" W	1.52
ACo18-ACo19	N 36°46'28" W	1.31
ACo19-ACo20	N 49°01'06" W	2.40
ACo20-ACo21	N 57°47'42" W	3.11
ACo21-ACo22	N 80°22'35" W	2.07
ACo22-ACo23	N 88°29'59" W	2.44
ACo23-ACo24	N 79°15'34" W	3.16
ACo24-ACo25	N 67°41'11" W	2.54
ACo25-ACo26	N 55°42'34" W	1.13
ACo26-ACo27	N 37°03'12" W	1.26
ACo27-ACo28	N 41°43'22" W	1.52
ACo28-ACo29	N 47°17'30" W	2.14
ACo29-ACo30	N 57°43'02" W	1.41
ACo30-ACo31	N 61°01'17" W	2.06
ACo31-ACo32	N 74°00'04" W	1.22
ACo32-ACo33	N 84°40'39" W	0.61
ACo33-ACo34	S 88°23'48" W	1.63
ACo34-ACo35	N 85°32'43" W	1.50
ACo35-ACo36	N 80°15'57" W	1.54
ACo36-ACo37	N 71°55'28" W	3.30
ACo37-ACo38	N 59°27'48" W	3.34
ACo38-ACo39	N 47°07'39" W	3.94
ACo39-ACo40	N 43°29'59" W	2.31
ACo40-ACo41	N 68°09'57" W	2.87
ACo41-ACo42	N 78°47'12" W	2.64
ACo42-ACo43	N 89°05'43" W	1.90
ACo43-ACo44	N 85°04'03" W	1.90
ACo44-ACo45	N 69°51'36" W	1.43
ACo45-ACo46	N 60°41'25" W	1.24
ACo46-ACo47	N 54°21'21" W	2.48
ACo47-ACo48	N 45°26'33" W	2.34
ACo48-ACo49	N 42°06'27" W	2.72
ACo49-ACo50	N 08°02'45" E	31.00
ACo50-ACo1	N 18°12'43" E	153.01

AREA: 21,147.36 m<sup>2</sup>

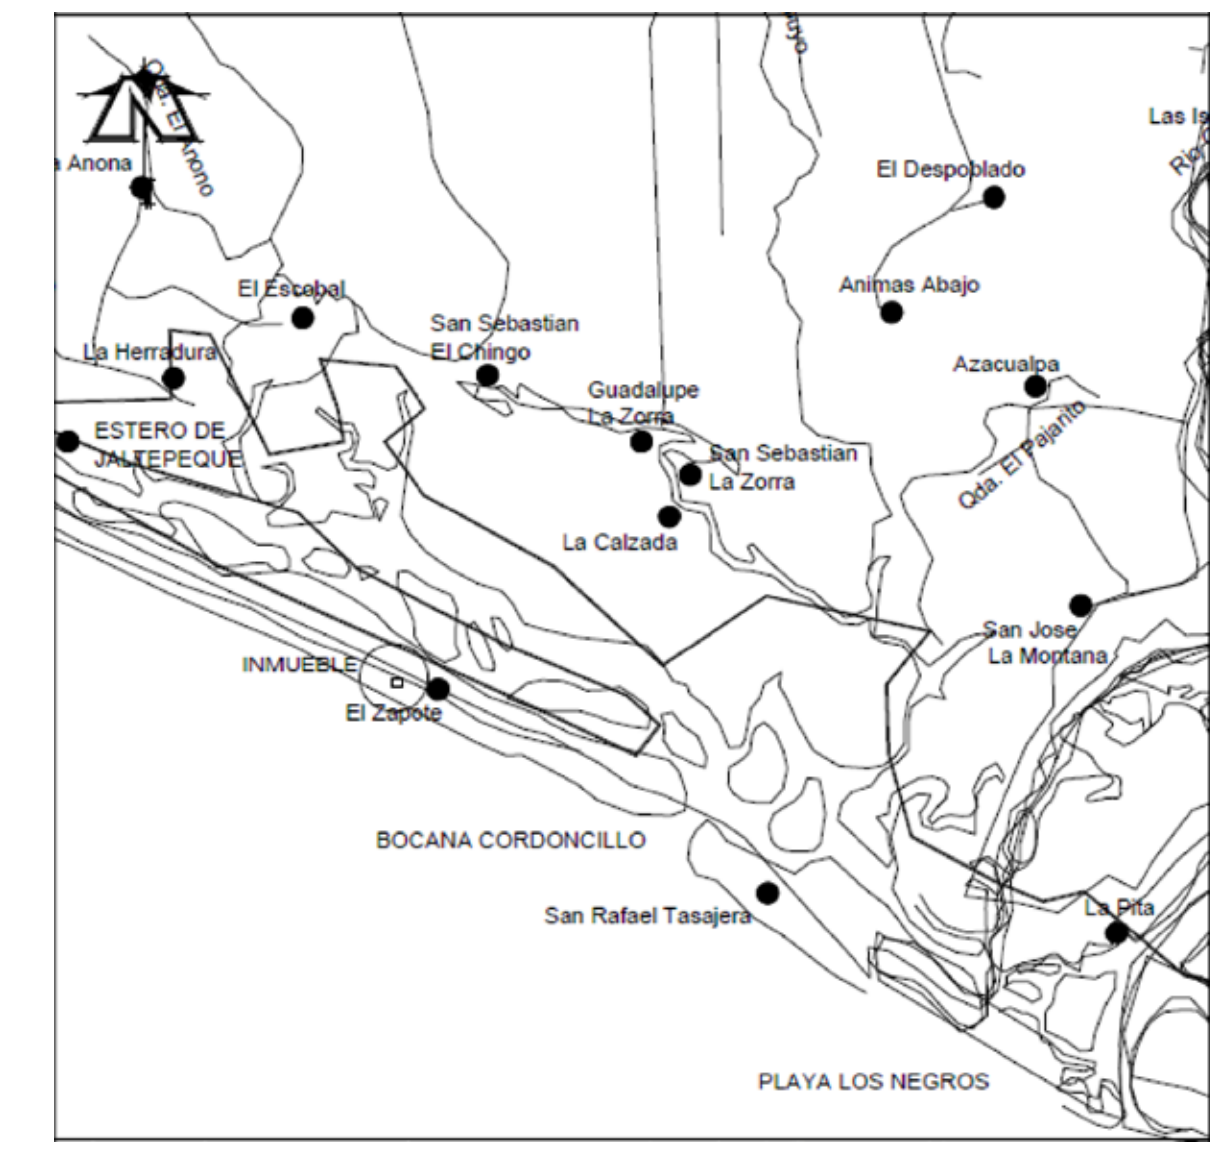

ESQUEMA DE UBICACION  
SIN ESCALA

SEGREGACION PORCION 1

CUADRO DE RUMBOS Y DISTANCIAS

MOJONES	RUMBOS	DISTANCIAS
Bo1-ACo2	S 79°43'48" E	11.55
ACo2-Bo3	S 11°56'17" W	11.25
Bo3-Bo4	N 79°43'48" W	7.50
Bo4-Bo1	N 08°02'46" W	11.85

AREA: 107.11m<sup>2</sup>

SEGREGACION PORCION 2

CUADRO DE RUMBOS Y DISTANCIAS

MOJONES	RUMBOS	DISTANCIAS
Co1-ACo4	S 24°52'08" W	13.77
ACo4-Co1	R = 7.66 Lc = 17.11	

AREA: 42.40m<sup>2</sup>

PLANTA DE CONJUNTO