



AREA P.B.=73.11 M2
 AREA TOTAL=130.51 M2

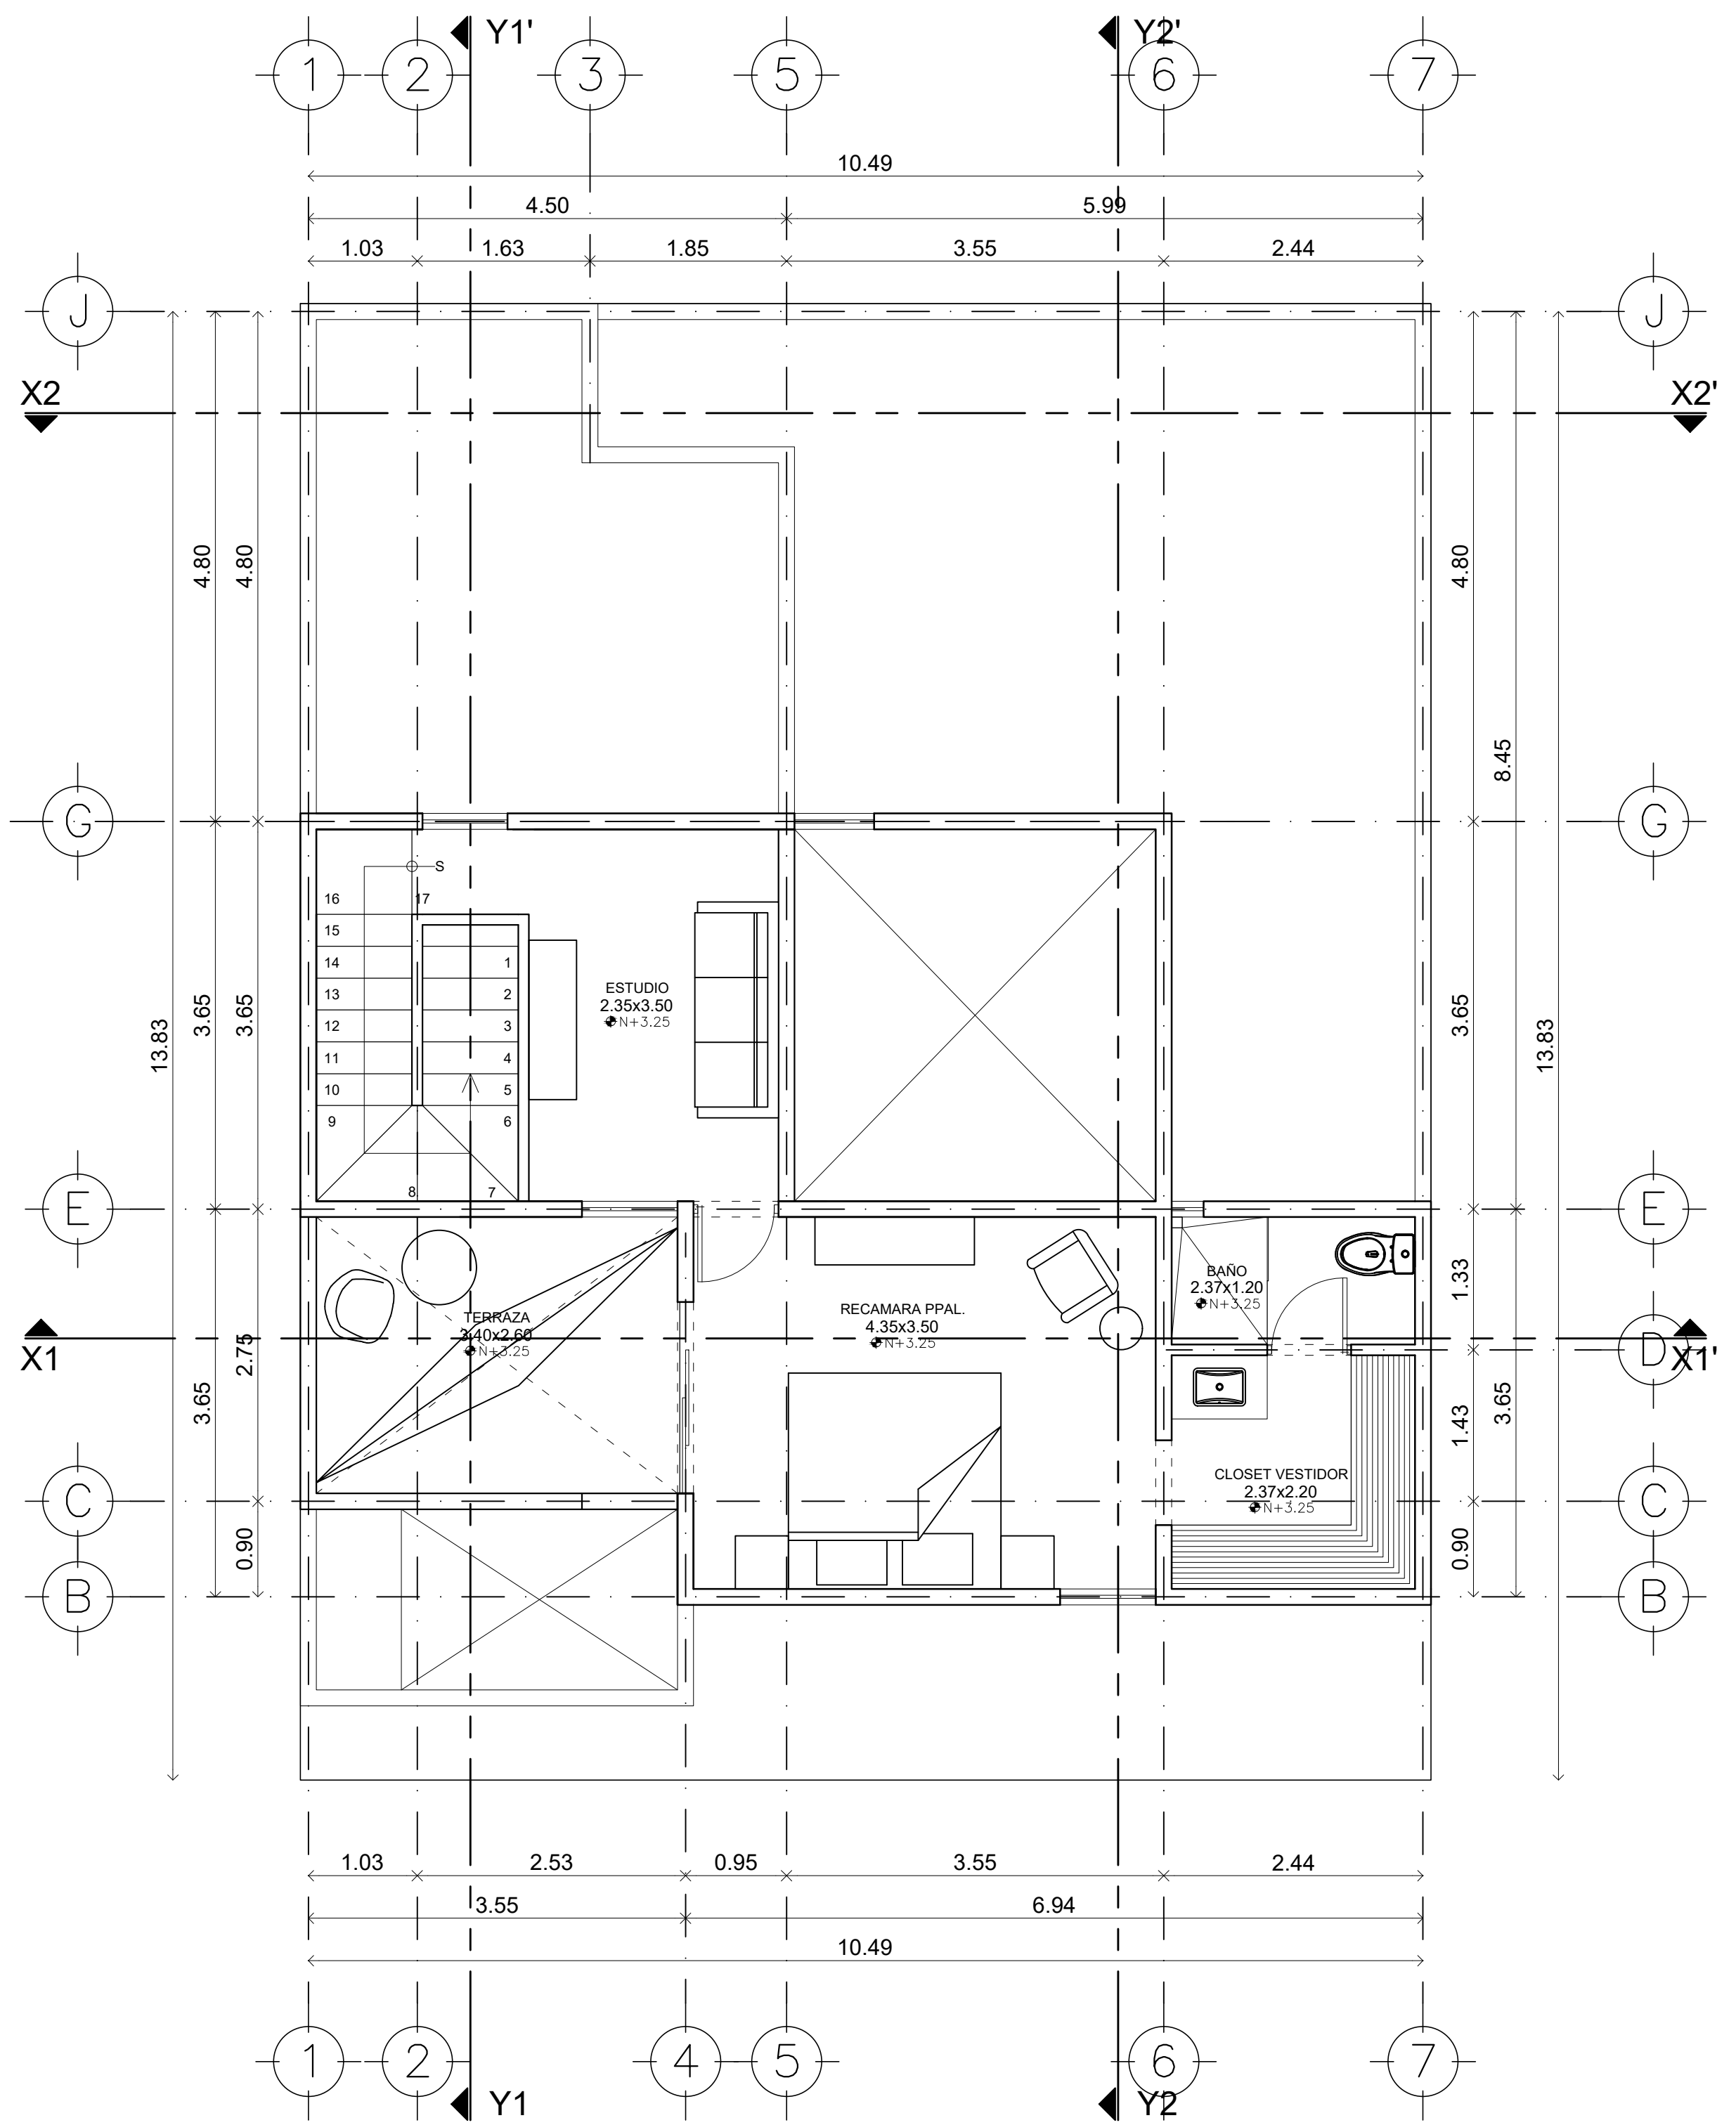

AREA P.A.=57.40 M2

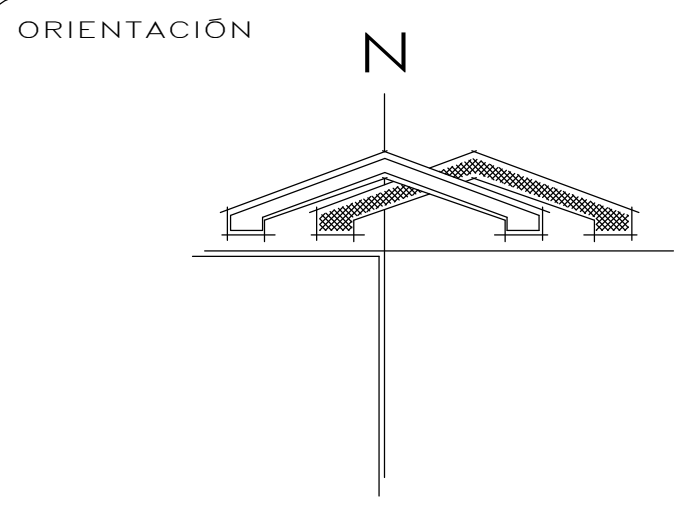

LOCALIZACIÓN

SIMBOLOGIA Y NOTAS:

- INDICA COTA A EJE
- INDICA NIVEL DE PISO TERMINADO
- INDICA CAMBIO DE NIVEL
- INDICA NIVEL DE PISO TERMINADO
- INDICA NIVEL DE LOSA TERMINADA
- INDICA NIVEL DE PRETEL.
- INDICA NIVEL DE CUBRERA
- INDICA NIVEL SUPERIOR DE TRABE
- PEND. INDICA PENDIENTE
- NIB. INDICA NIVEL BAJO DE LOSA
- INDICA NIVEL DE BARANDAL
- INDICA NIVEL BAJO CERRAMIENTO
- INDICA NIVEL DE ANTERECHO
- N.A. INDICA NIVEL DE ANTERECHO
- N.C. INDICA NIVEL INF. DE CERRAMIENTO


NOTAS:
 TODOS LOS ELEMENTOS ESTAN DIBUJADOS CON MEDIDAS TERMINADAS.
 TODAS LAS MEDIDAS SERAN VERIFICADAS EN TERRENO.
 LAS COTAS RIGEN AL DIBUJO.

NOTAS GENERALES:
 EL CONTRATISTA DEBERA VERIFICAR TODAS LAS DIMENSIONES Y CONDICIONES MOSTRADAS EN LOS PLANOS, NOTIFICANDO AL ARQUITECTO SUPERVISOR DE CUALQUIER DISCREPANCIA. EN CASO DE NO SER VERIFICADO, EL CONTRATISTA DEBERA ASSUMIR LA RESPONSABILIDAD. EL ARQUITECTO SUPERVISOR NO SE RESPONSABILIZA POR EL DISEÑO, NI POR LA EJECUCION DEL PROYECTO. EL CONTRATISTA DEBERA COORDINARSE CON LOS FABRICANTES Y PROVEEDORES ANTES DE COMENZAR EL TRABAJO. 

DERECHOS DE AUTOR
 EL CONTENIDO DE ESTE PLANO Y TODOS SUS DETALLES SON PROPIEDAD DE CONCEPTO. CUALQUIER USO DEL CONTENIDO Y SU INFORMACION SIN EL CONSENTIMIENTO DEL AUTOR, SERA CONSIDERADO COMO UN ACTO DE INFRACCION Y PODRA REPRODUCIRSE TOTAL O PARCIALMENTE SIN EL CONSENTIMIENTO DEL AUTOR.

REVISIONES		
NO.	COMENTARIOS	FECHA
1		
2		
3		
4		
5		

Vo.Bo. _____

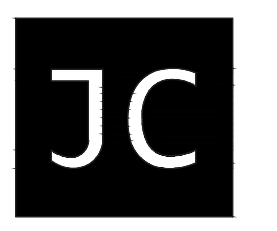

PROYECTO: **CASA HABITACION**
 PROPIETARIO: **HEVE REAL STATE DEVELOPMENT**
 YO, C. JACOB ALCOCER, ME HAGO RESPONSABLE CON RESPECTO A LOS PLANOS.

FIRMA PROPIETARIO: _____
 FIRMA ARQUITECTONICAS: _____
 PLANO: **ARQUITECTONICAS PLANTAS ARQUITECTONICAS** PLANO: **ARQ-02**
 CALLE 65 NUMERO 789 X 80A Y 82. COL. REAL MONTEJO
 MERIDA, YUCATAN PLANO: **02**