
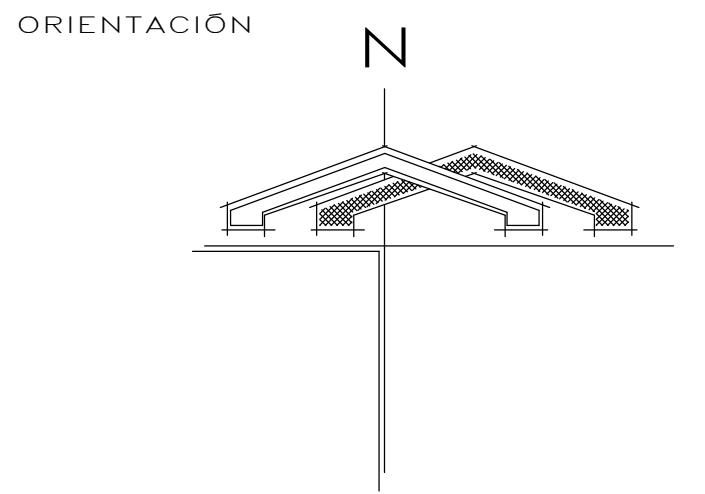


AREA P.A.=77.50 M2

AREA P.B.=73.66 M2  
AREA TOTAL=151.16 M2

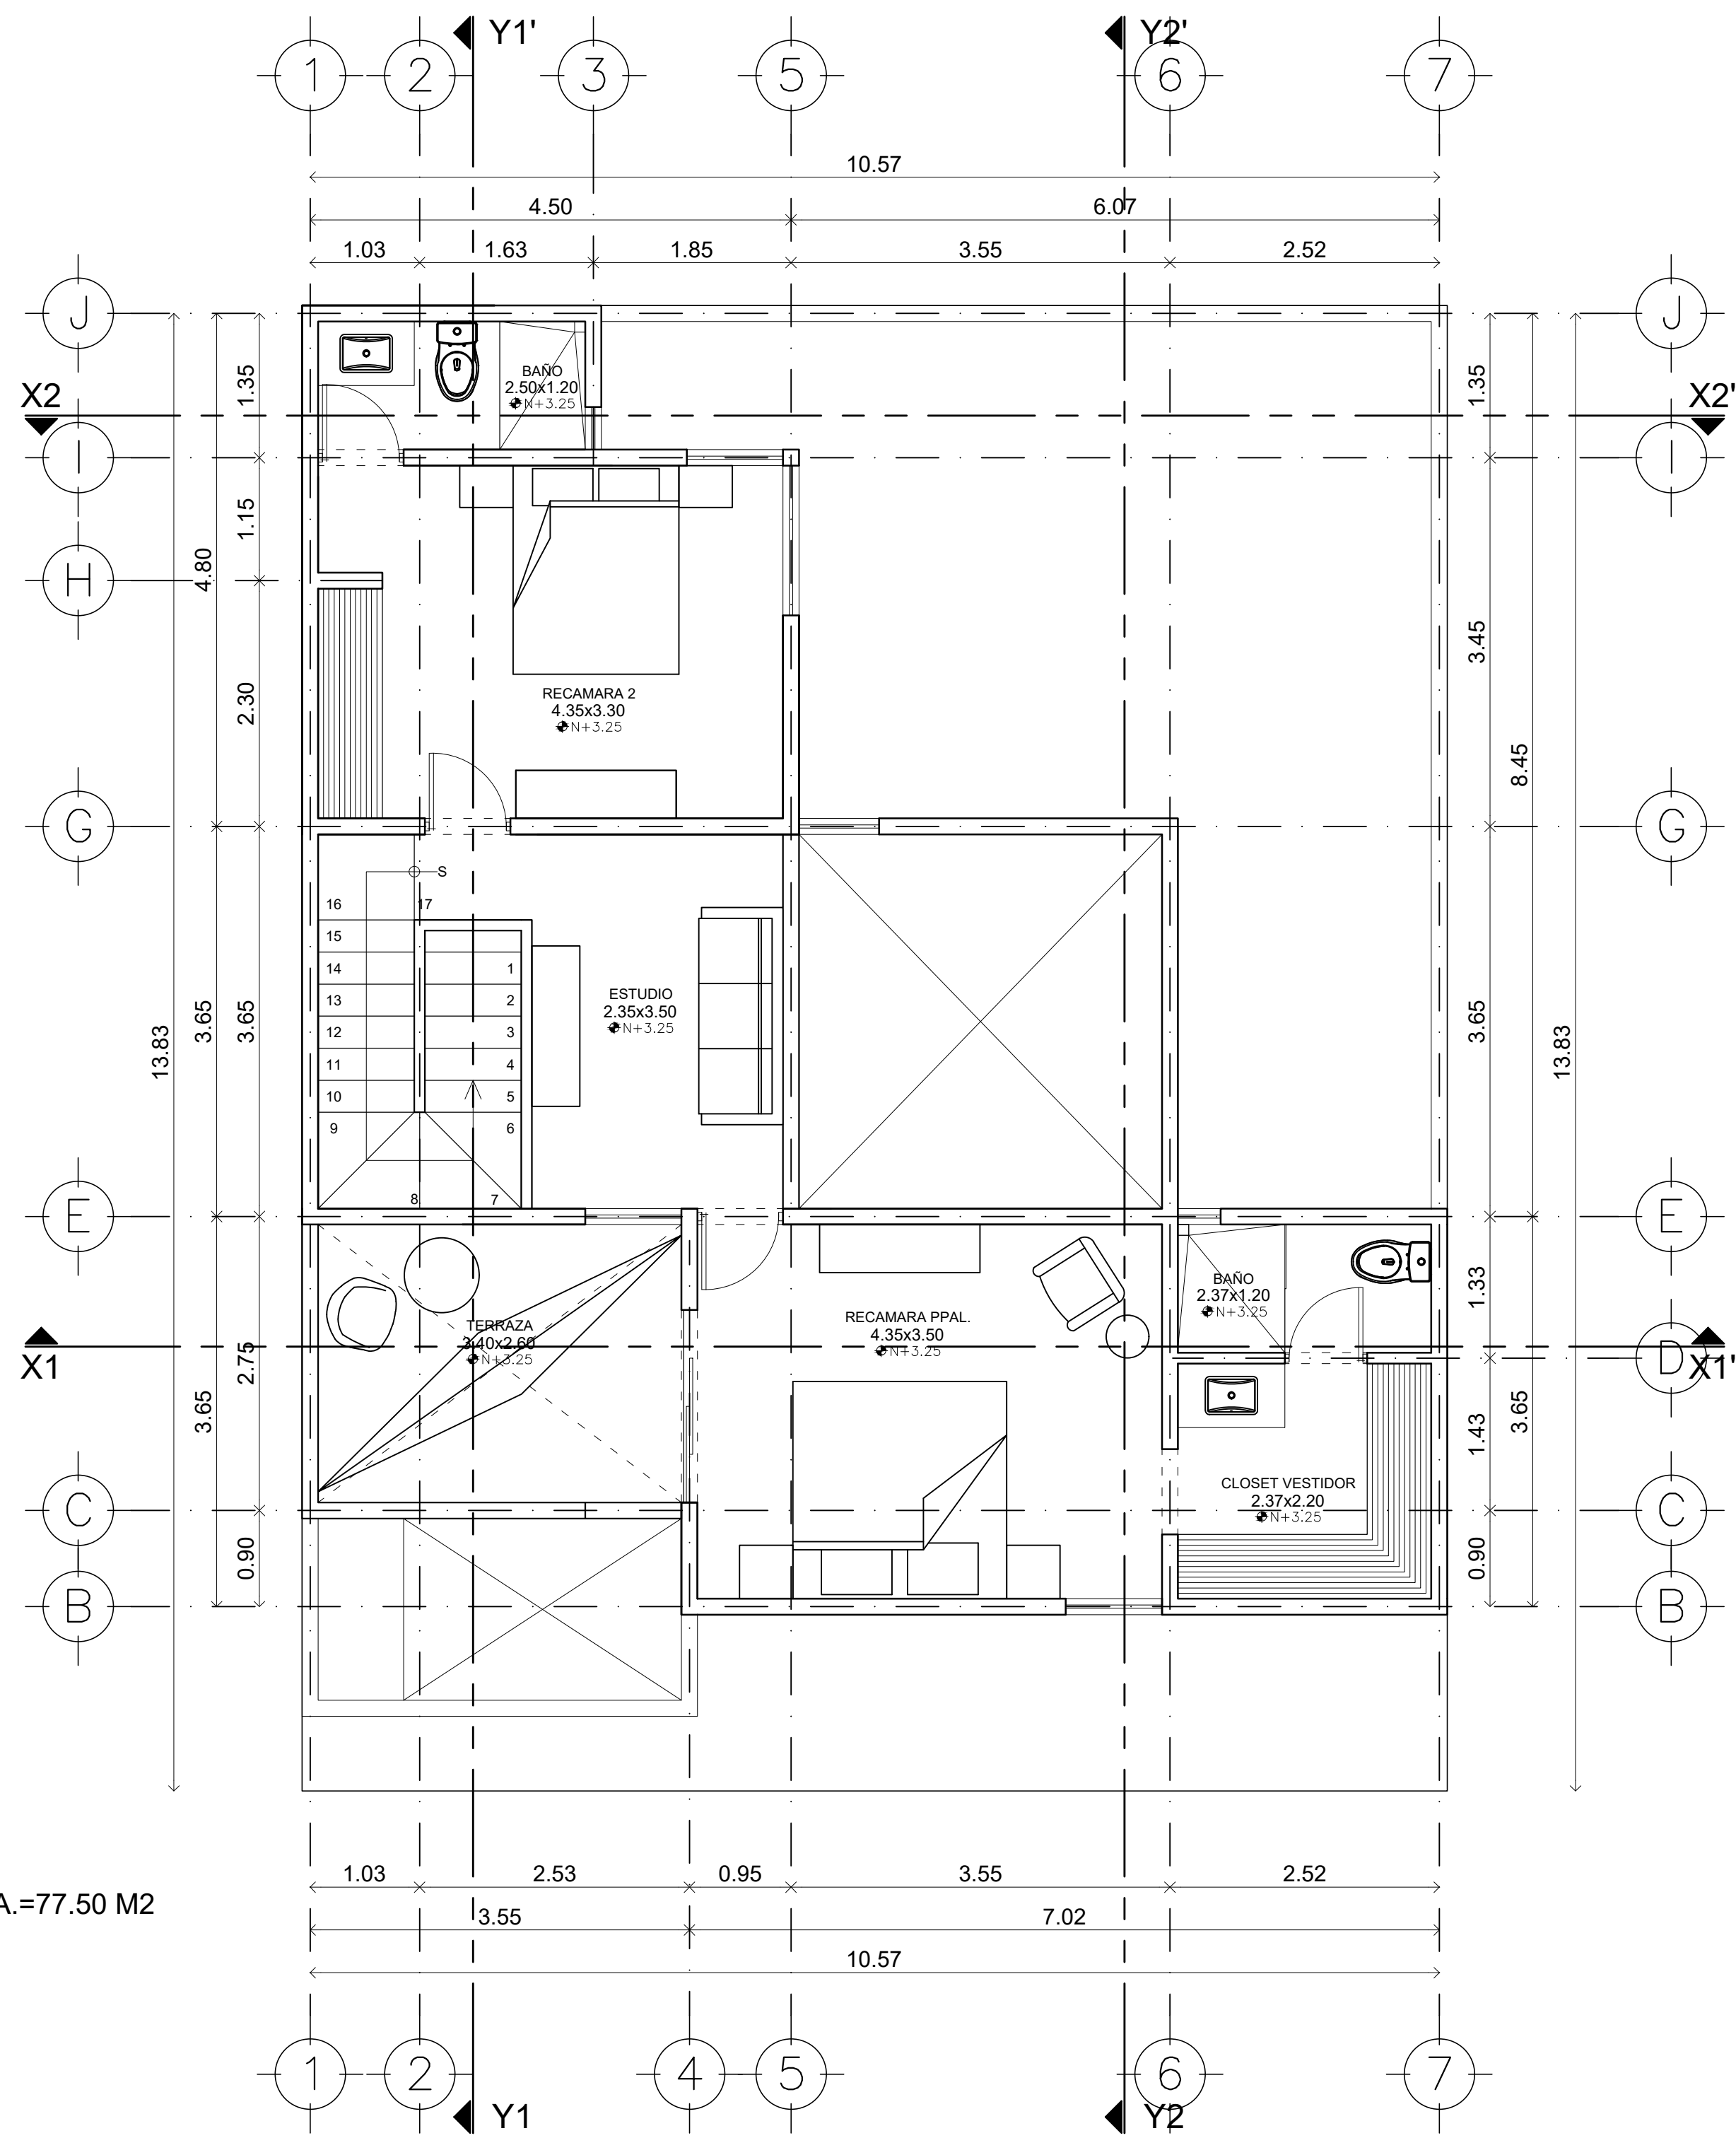

LOCALIZACIÓN

SIMBOLOGIA Y NOTAS:

- INDICA COTA A EJE
- INDICA NIVEL DE PISO TERMINADO
- INDICA CAMBIO DE NIVEL
- INDICA NIVEL DE PISO TERMINADO
- INDICA NIVEL DE LOSA TERMINADA
- INDICA NIVEL DE PRETEL.
- INDICA NIVEL DE CUBIERTA
- INDICA NIVEL SUPERIOR DE TRABE
- INDICA PENDIENTE
- INDICA NIVEL BAJO DE LOSA
- INDICA NIVEL DE BARANDAL
- INDICA NIVEL BAJO CERRAMIENTO
- INDICA NIVEL DE ANTERECHO
- N.A. INDICA NIVEL DE ANTERECHO
- N.C. INDICA NIVEL INF. DE CERRAMIENTO

NOTAS:  
TODOS LOS ELEMENTOS ESTAN DIBUJADOS CON MEDIDAS TERMINADAS.  
TODAS LAS MEDIDAS SERAN VERIFICADAS EN TERRENO.  
LAS COTAS RIGEN AL DIBUJO.

NOTAS GENERALES:  
1. EL CONTRATISTA DEBERA VERIFICAR TODAS LAS DIMENSIONES Y CONDICIONES MOSTRADAS EN LOS PLANOS, NOTIFICANDO AL ARQUITECTO SUPERVISOR DE CUALQUIER DISCREPANCIA ANTES DE INICIAR LOS TRABAJOS. SI SE SUSPENDIERE EL TRABAJO POR EL ARQUITECTO RESPONSABLE, EL CONTRATISTA DEBERA VERIFICAR LAS MEDIDAS EXISTENTES ANTES DE COMENZAR LA OBRA, SI EXISTIERAN DIFERENCIAS DEBERA CONTACTAR CON EL ARQUITECTO RESPONSABLE.  
2. EL CONTRATISTA DEBERA COORDINARSE CON LOS FABRICANTES Y PROVEEDORES ANTES DE COMENZAR EL TRABAJO, RELACIONANDO AL ARQUITECTO SUPERVISOR DE CUALQUIER TRABAJO IMPREVISTO QUE AFECTE EL COSTO DEL PROYECTO. EL TRABAJO SERA 1/10 COSTO DE TAL IMPREVISTO DEBERA SER APROBADO POR ESCRITO ANTES DE SU ELABORACION.


DERECHOS DE AUTOR

EL CONTENIDO DE ESTE PLANO Y TODOS SUS DETALLES SON PROPIEDAD DE CONCEPTO CREATIVO. EL CONTENIDO Y SU INFORMACION UNICAMENTE PUEDE SER USADO PARA ESTE PROYECTO Y TODA REPRODUCCION TOTAL O PARCIAL REQUIERE AUTORIZACION DEL AUTOR.

REVISIONES

NO.	COMENTARIOS	FECHA
1		
2		
3		
4		
5		

Vo.Ba. Vo.Ba.

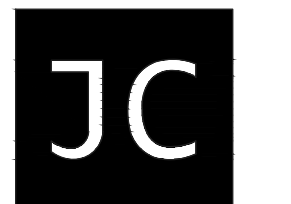

PROYECTO:  
**CASA HABITACION**  
PROPIETARIO:  
**HEVE REAL STATE DEVELOPMENT**  
YO, C. JACOB ALCOCER, ME HAGO RESPONSABLE CON RESPECTO A LOS PLANOS.

FIRMA PROPIETARIO  
**ARQUITECTONICOS PLANTAS ARQUITECTONICAS** PLANO: ARQ-02

CALLE 65 NUMERO 789 X 80 Y 82. COL. REAL MONTEJO  
MÉRIDA, YUCATÁN PLANO: 02

OBSERVACIONES: