

1 001 - ARQ - CONJUNTO
1 : 300

PLANO:
PLANO DE
CONJUNTO

ESCALA:
1:300
LAMINA:
ARQ - 001



Arq. Haydee Flaquer Polanco
Dibujó:
Arq. Hector Corporan Paulino


PROYECTO:
BOULEVARD STATE

UBICACION:
CAP CANA, REP. DOM.

PROPIETARIO:
OWNER


PROYECTO: BOULEVARD STATE
PLANO DE CONJUNTO
ESCALA: 1:300
FECHA: 15/2/2024 9:25:31 a. m.
LAMINA:
ARQ - 001

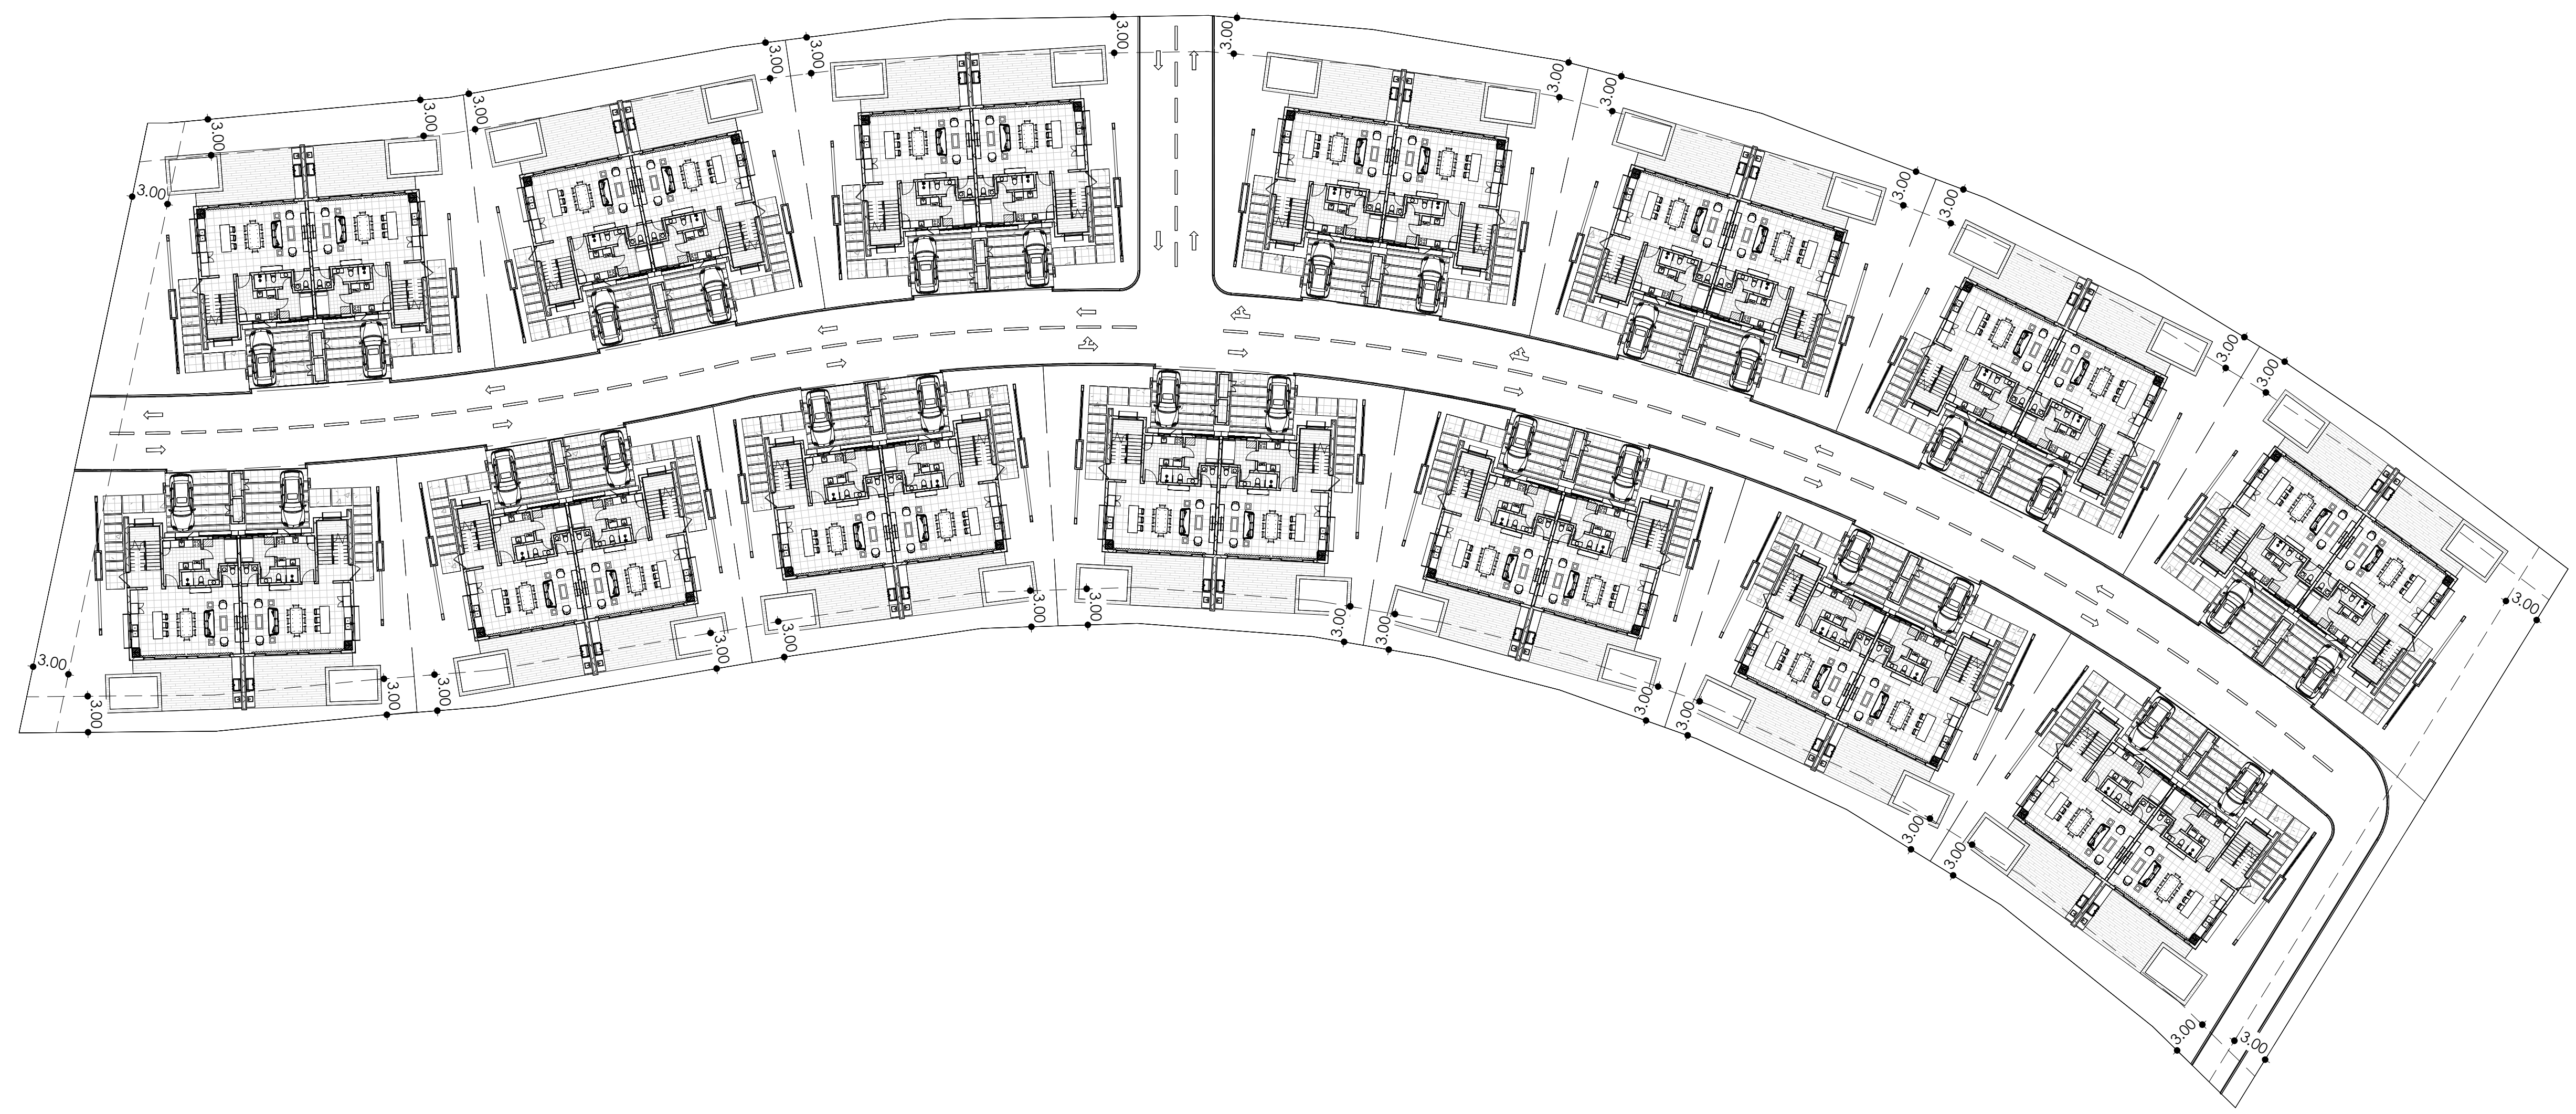

1 002 - ARQ - N01 - LINDERO
1 : 300

PLANO:
LINDERO
BARRIO

ESCALA:
1:300
LAMINA:
ARQ - 002



PROYECTO:
CASA 1000

Arq. Haydee Flaquer Polanco
Dibujó:
Arq. Hector Corporan Paulino

PROYECTO:
BOULEVARD STATE
UBICACION:
CAP CANA, REP. DOM.
PROPIETARIOS:
OWINBT

PROYECTO:	CASA 1000	FECHA:	
ELABORADO:		FECHA:	
REVISADO:		FECHA:	
PROYECTADO:	Owner	FECHA:	

PROYECTO: BOULEVARD STATE
PLANO DE LINDEROS
ESCALA: 1:300
FECHA: 15/2/2024 9:25:43 a. m.
LAMINA:
ARQ - 002