




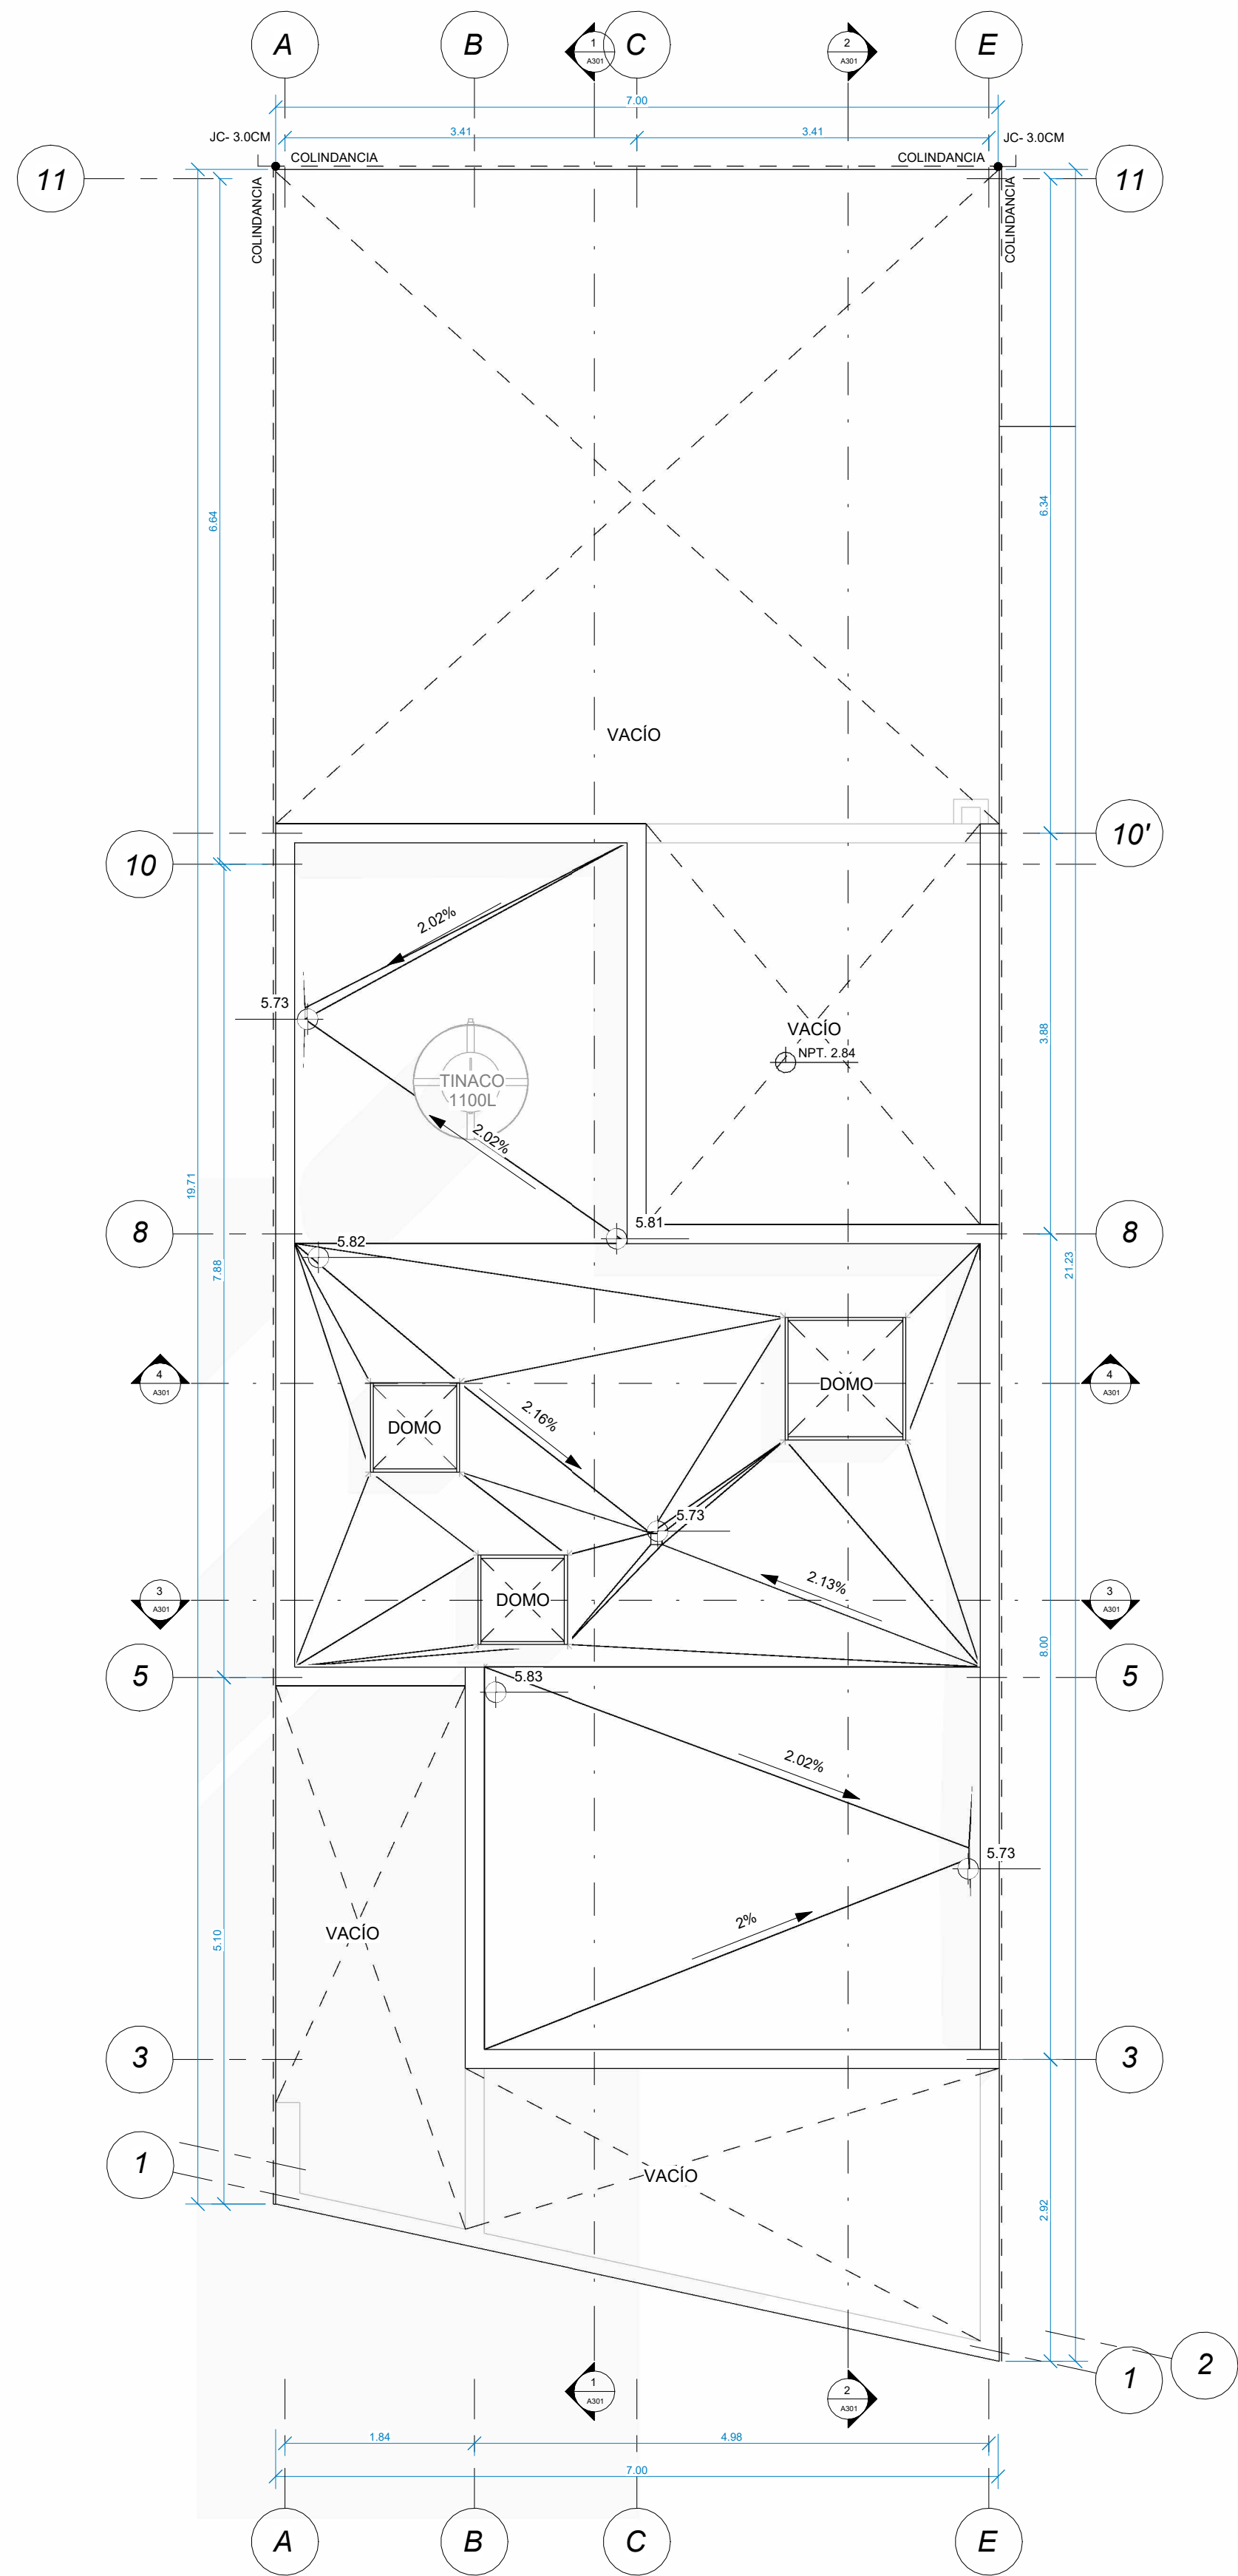

1 02 Azotea
A102 1:50

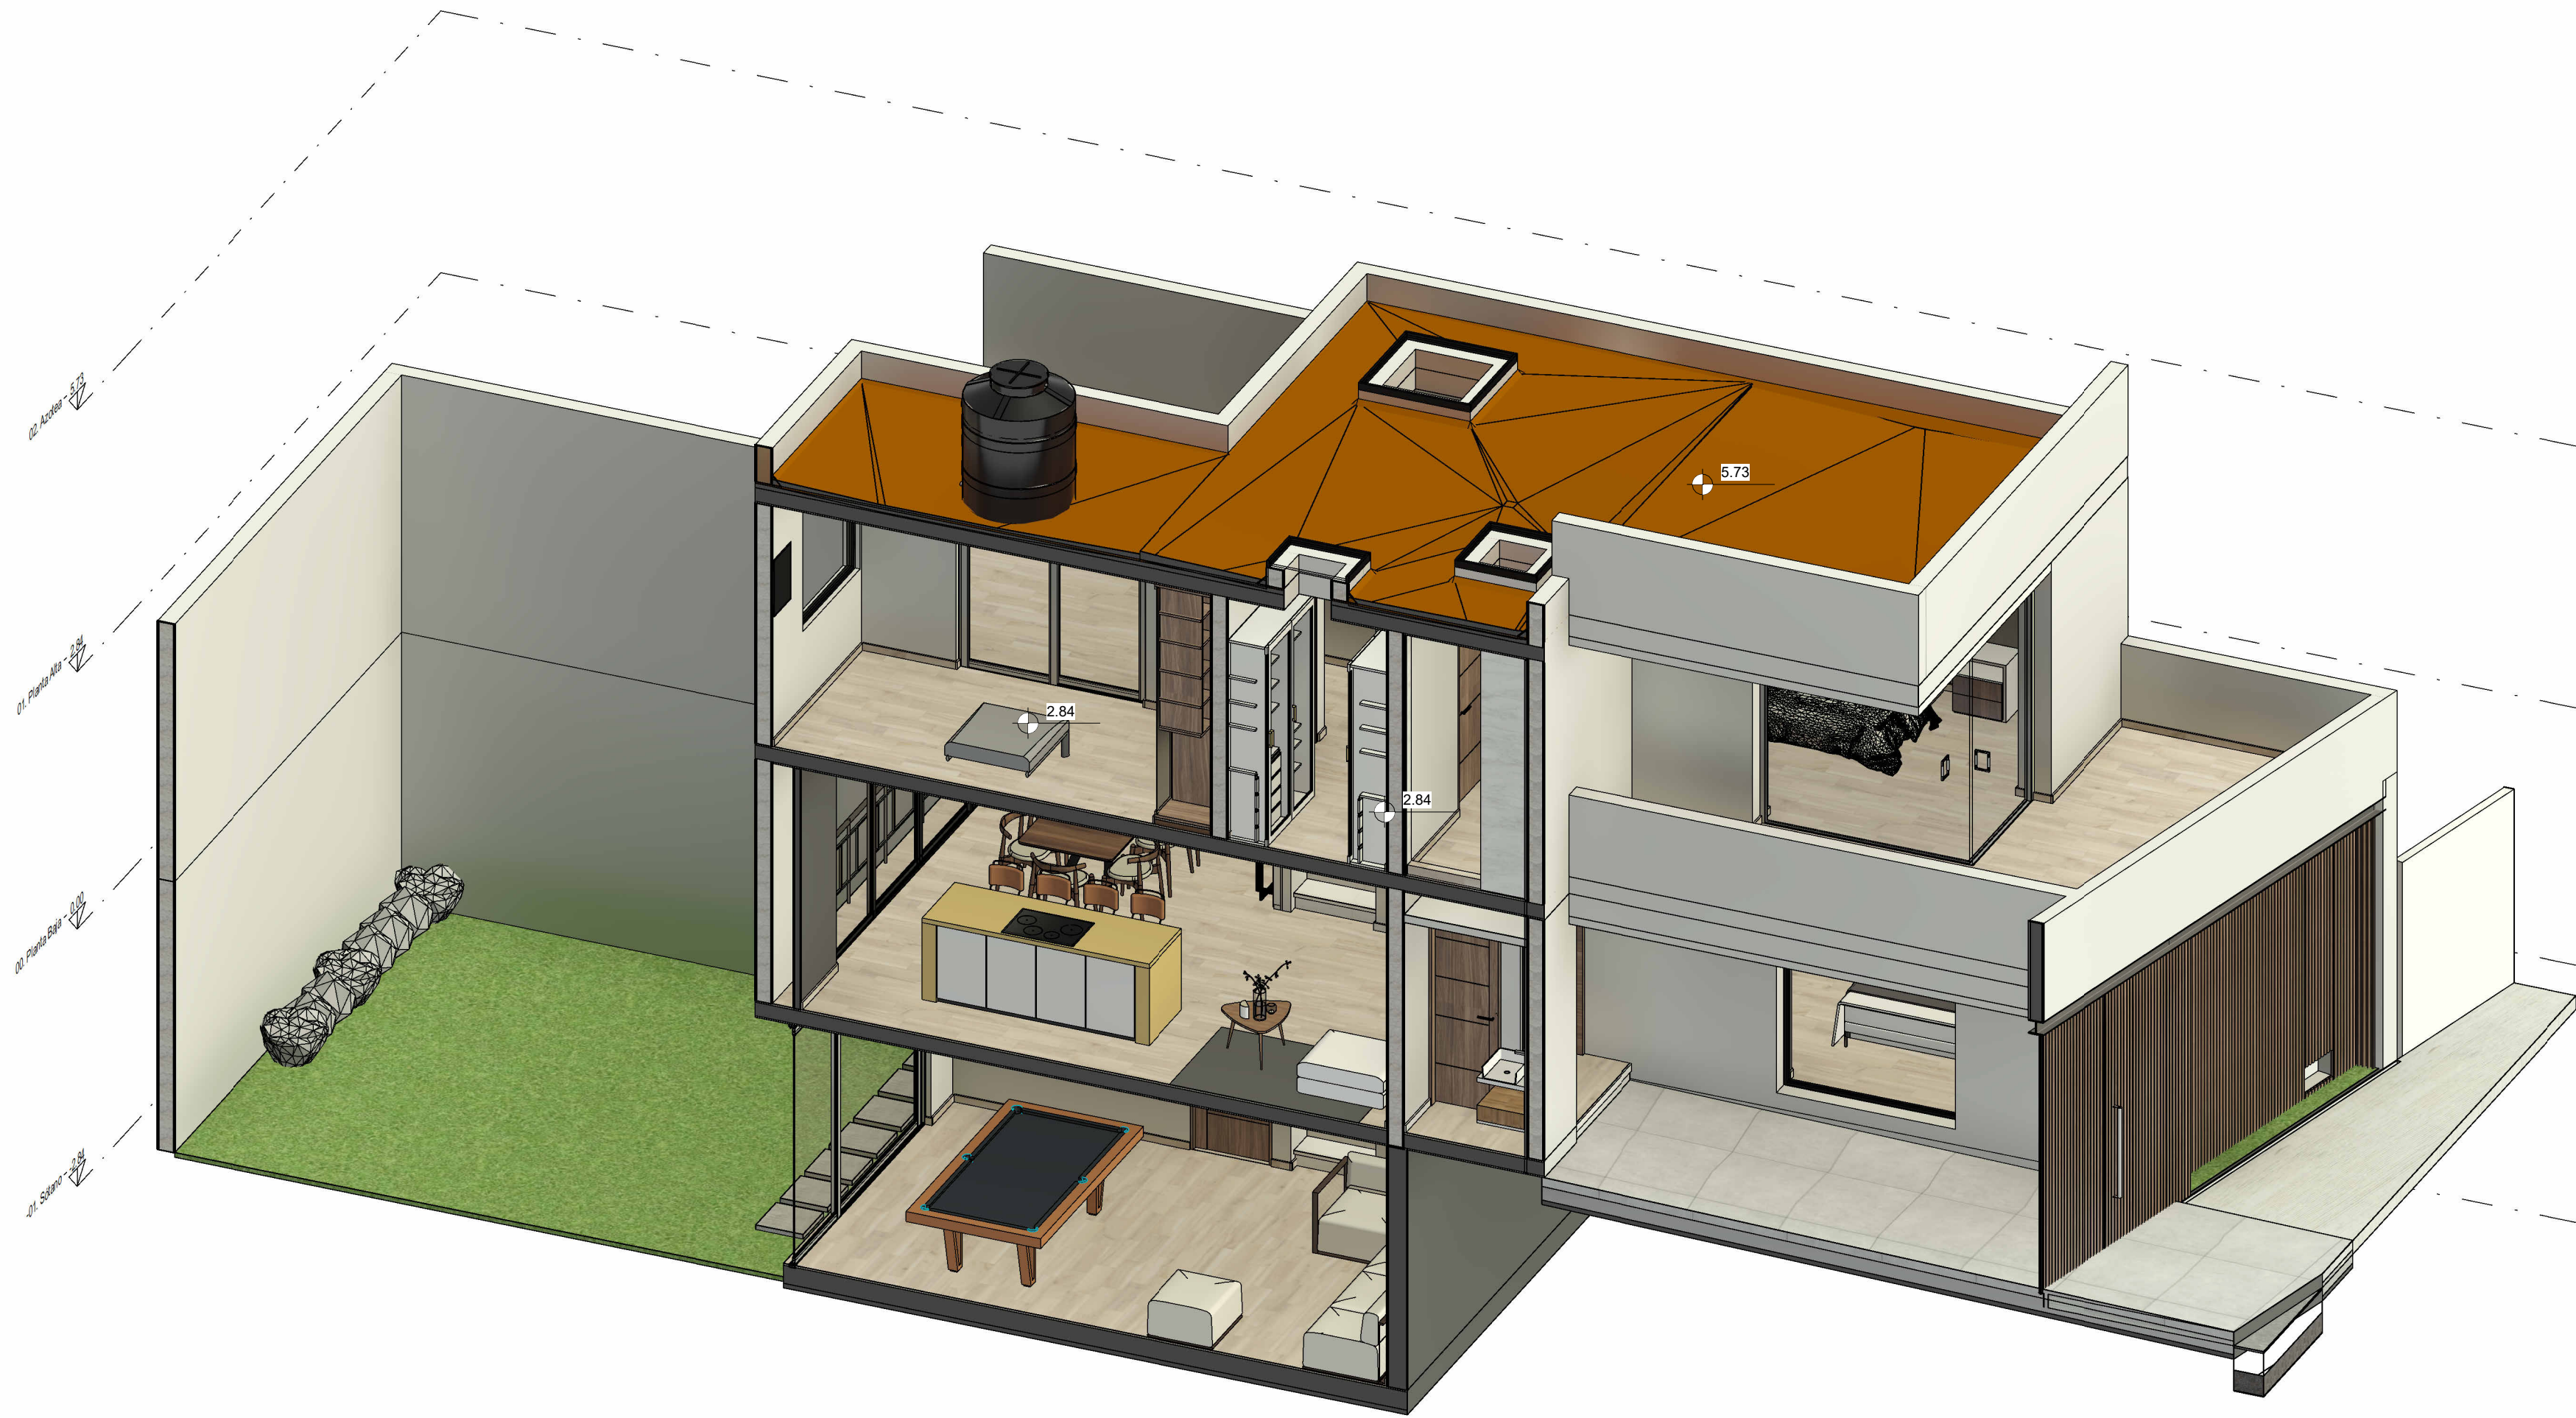

2 Isométrico Arquitectónico
A102

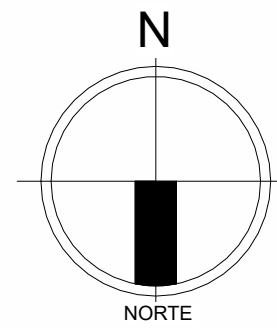

DATOS DE CONSTRUCCIÓN:	
SUPERFICIE DEL PREDIO:	143.29M2
SUPERFICIE CONSTRUIDA:	0.00 M2
01. SÓTANO:	36.32 M2
00. PLANTA BAJA:	66.64 M2
01. PRIMER NIVEL:	48.21 M2
SUPERFICIE A CONSTRUIR:	151.18 M2
SUPERFICIE LIBRE:	42.71 M2
NO. DE NIVELES:	3 NIVELES

ESPECIFICACIONES:

SELLOS DE AUTORIZACIÓN:

Vo Bo:

DIRECTOR	JEFE DE DEPARTAMENTO
CORRESPONSABLE ESTRUCTURAL: ING. ARO. GREGARIO MENDOZA GONZALEZ VAZQUEZ NO. PERITO: 481	FIRMA:
D.R.O. Y CORRESPONSABLE DE DISEÑO ARQUITECTÓNICO: ARO. NESTAL NUNES VAZQUEZ NO. PERITO: 1013	FIRMA:
ALINEAMIENTO Y NO. OFICIAL:	SDU/DCU/PL/AL/NO/
FECHA:	NO. ACTUAL:
USO ESPECÍFICO:	CASA HABITACIÓN
PROPIETARIO:	LIC. RICARDO ALONSO MATO URBINA
PROYECTO:	CPS CASA PUESTA DE SOL
UBICACIÓN:	AVENIDA HADAS Y CALLE PUERTO ARISTA LOTE 01 MANZANA 04, FRACC. PUERTO DE SOL, TUXTLA GUTIÉRREZ, CHIS.
TIPO DE OBRA:	OBRA NUEVA
NOMBRE DE PLANO	CPS Arquitectónico Plantas
ACOTACIÓN: Módulo: ESCALA: FECHA DE EMISIÓN:	CLAVE DE PLANO A102