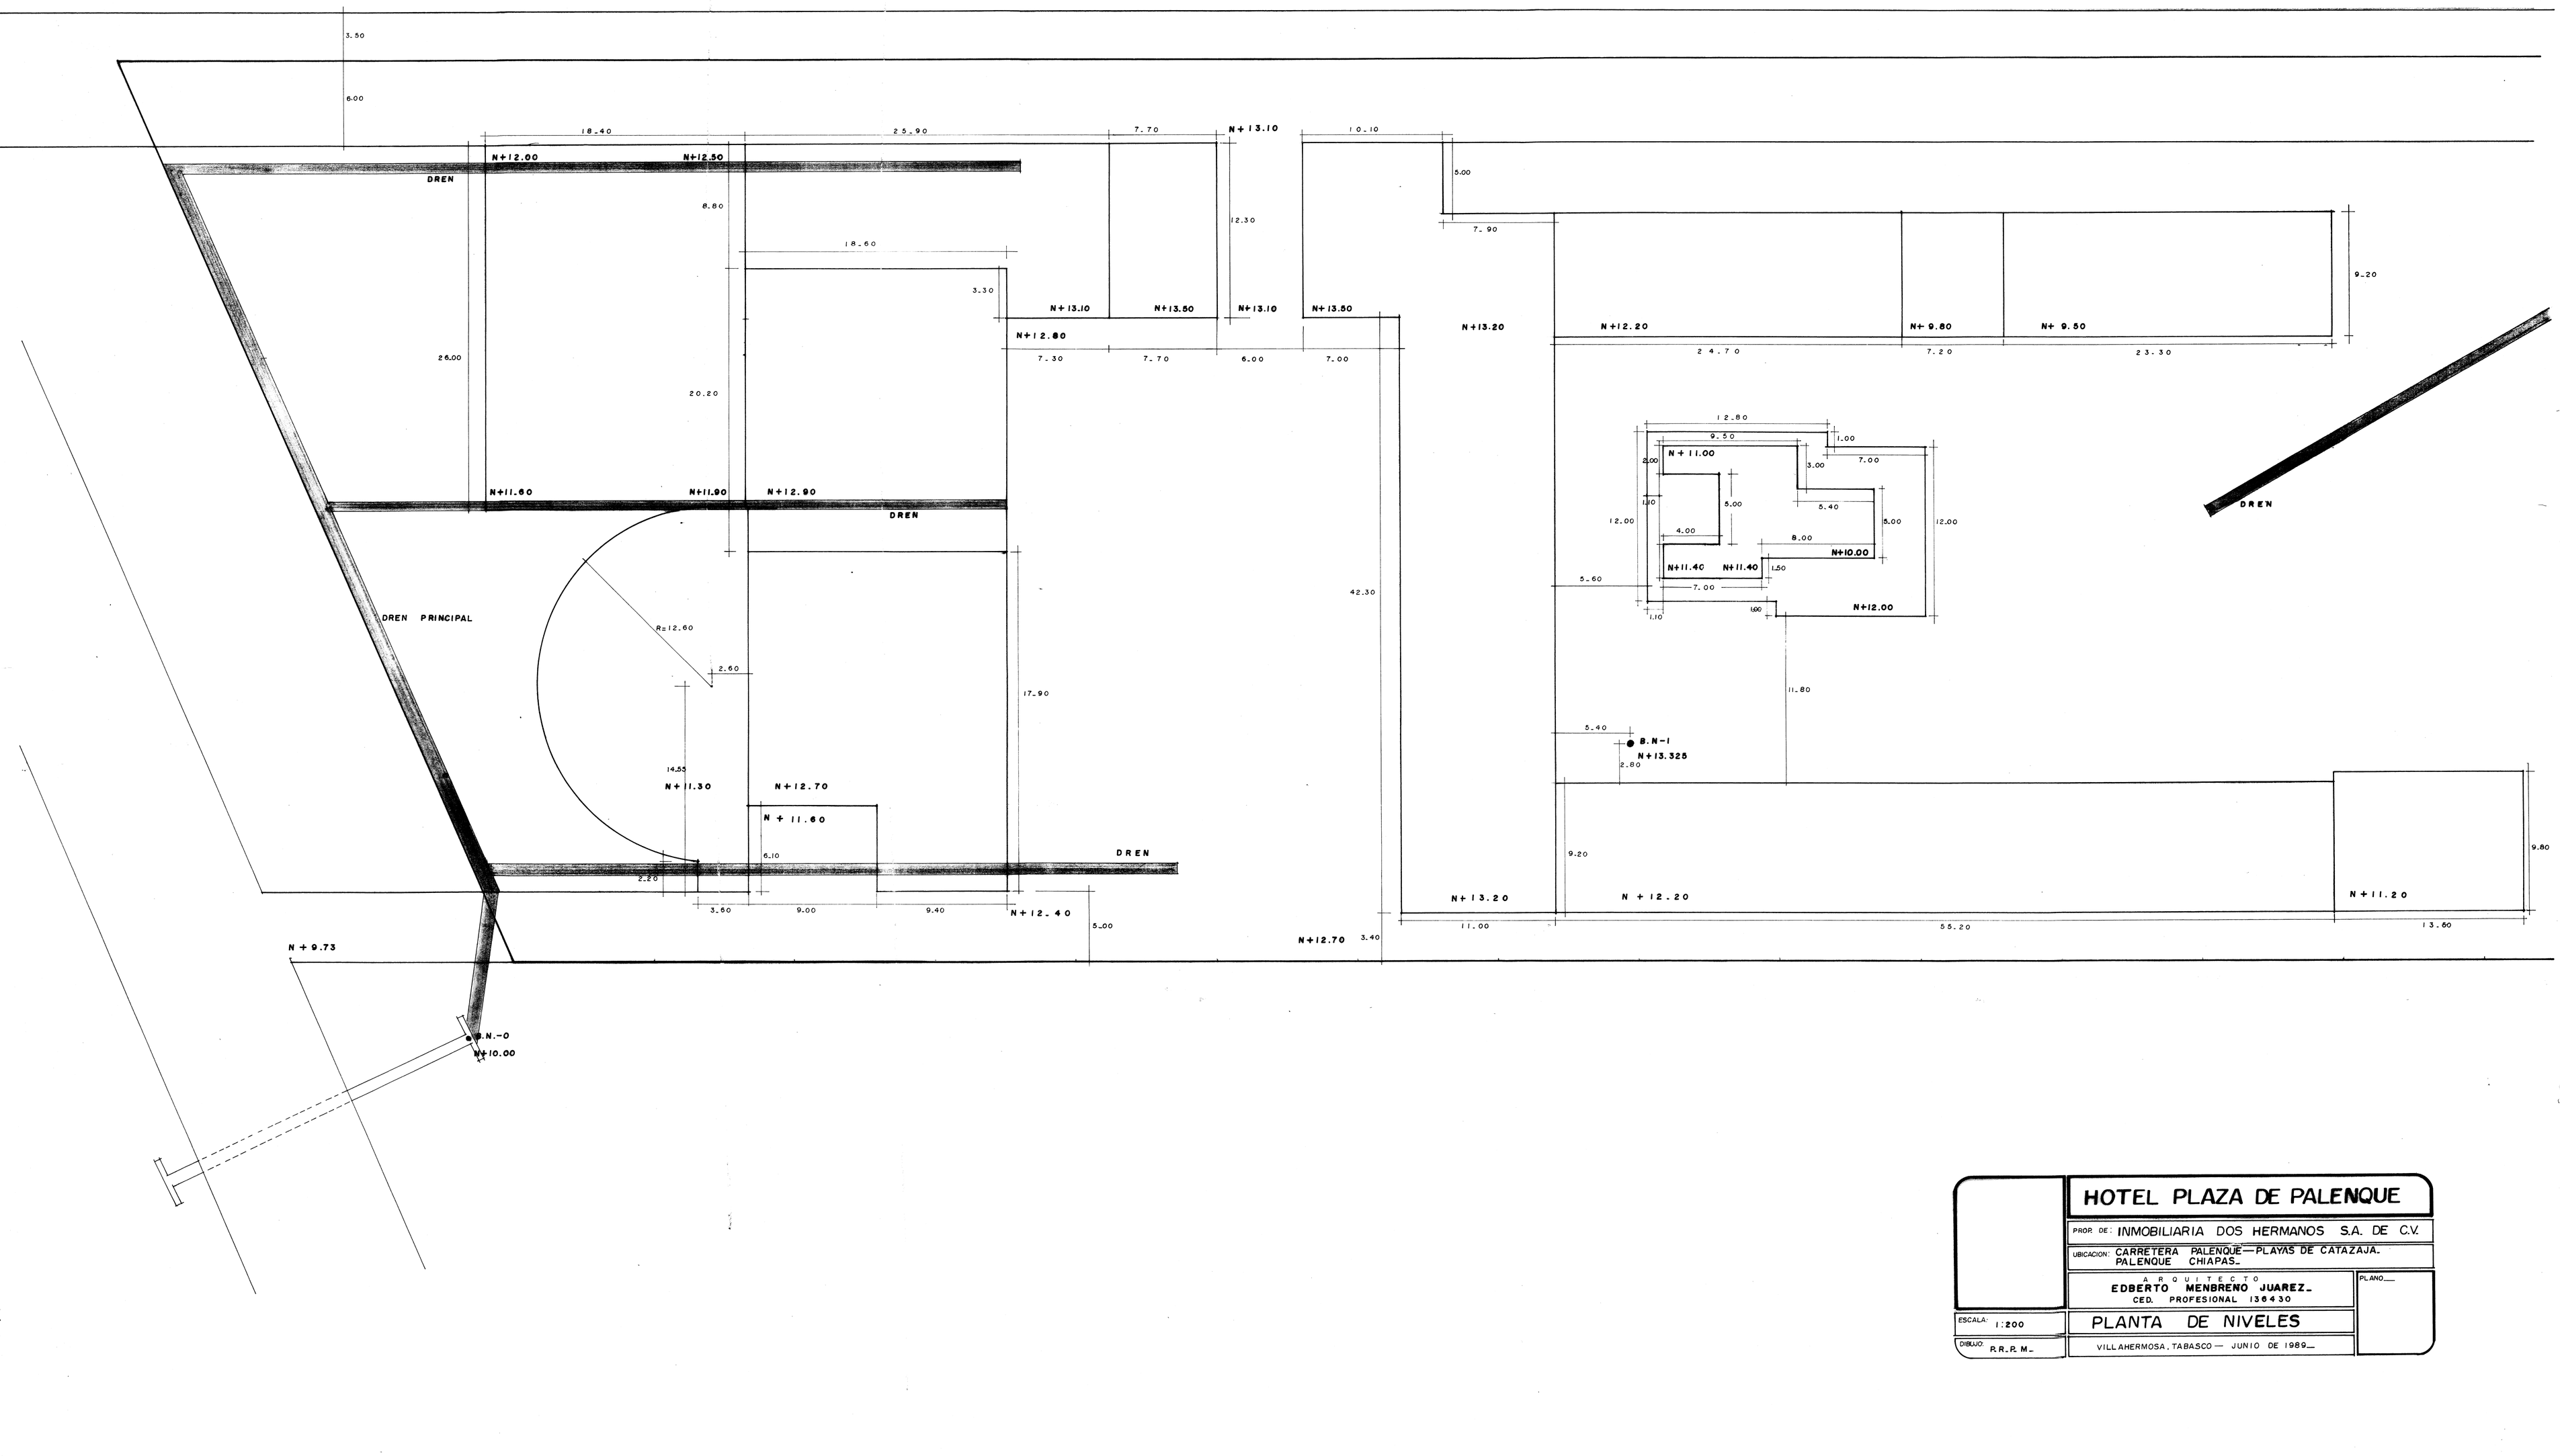

HOTEL PLAZA DE PALENQUE

PROP. DE: INMOBILIARIA DOS HERMANOS S.A. DE C.V.

UBICACION: CARRETERA PALENQUE—PLAYAS DE CATAZAJA. PALENQUE CHIAPAS.

ARQUITECTO
EDBERTO MENBREÑO JUAREZ.
CED. PROFESIONAL 136430

PLANO.___

ESCALA: 1:200

DIBUJO: R.R.R.M.

PLANTA DE NIVELES

VILLAHERMOSA, TABASCO — JUNIO DE 1989.