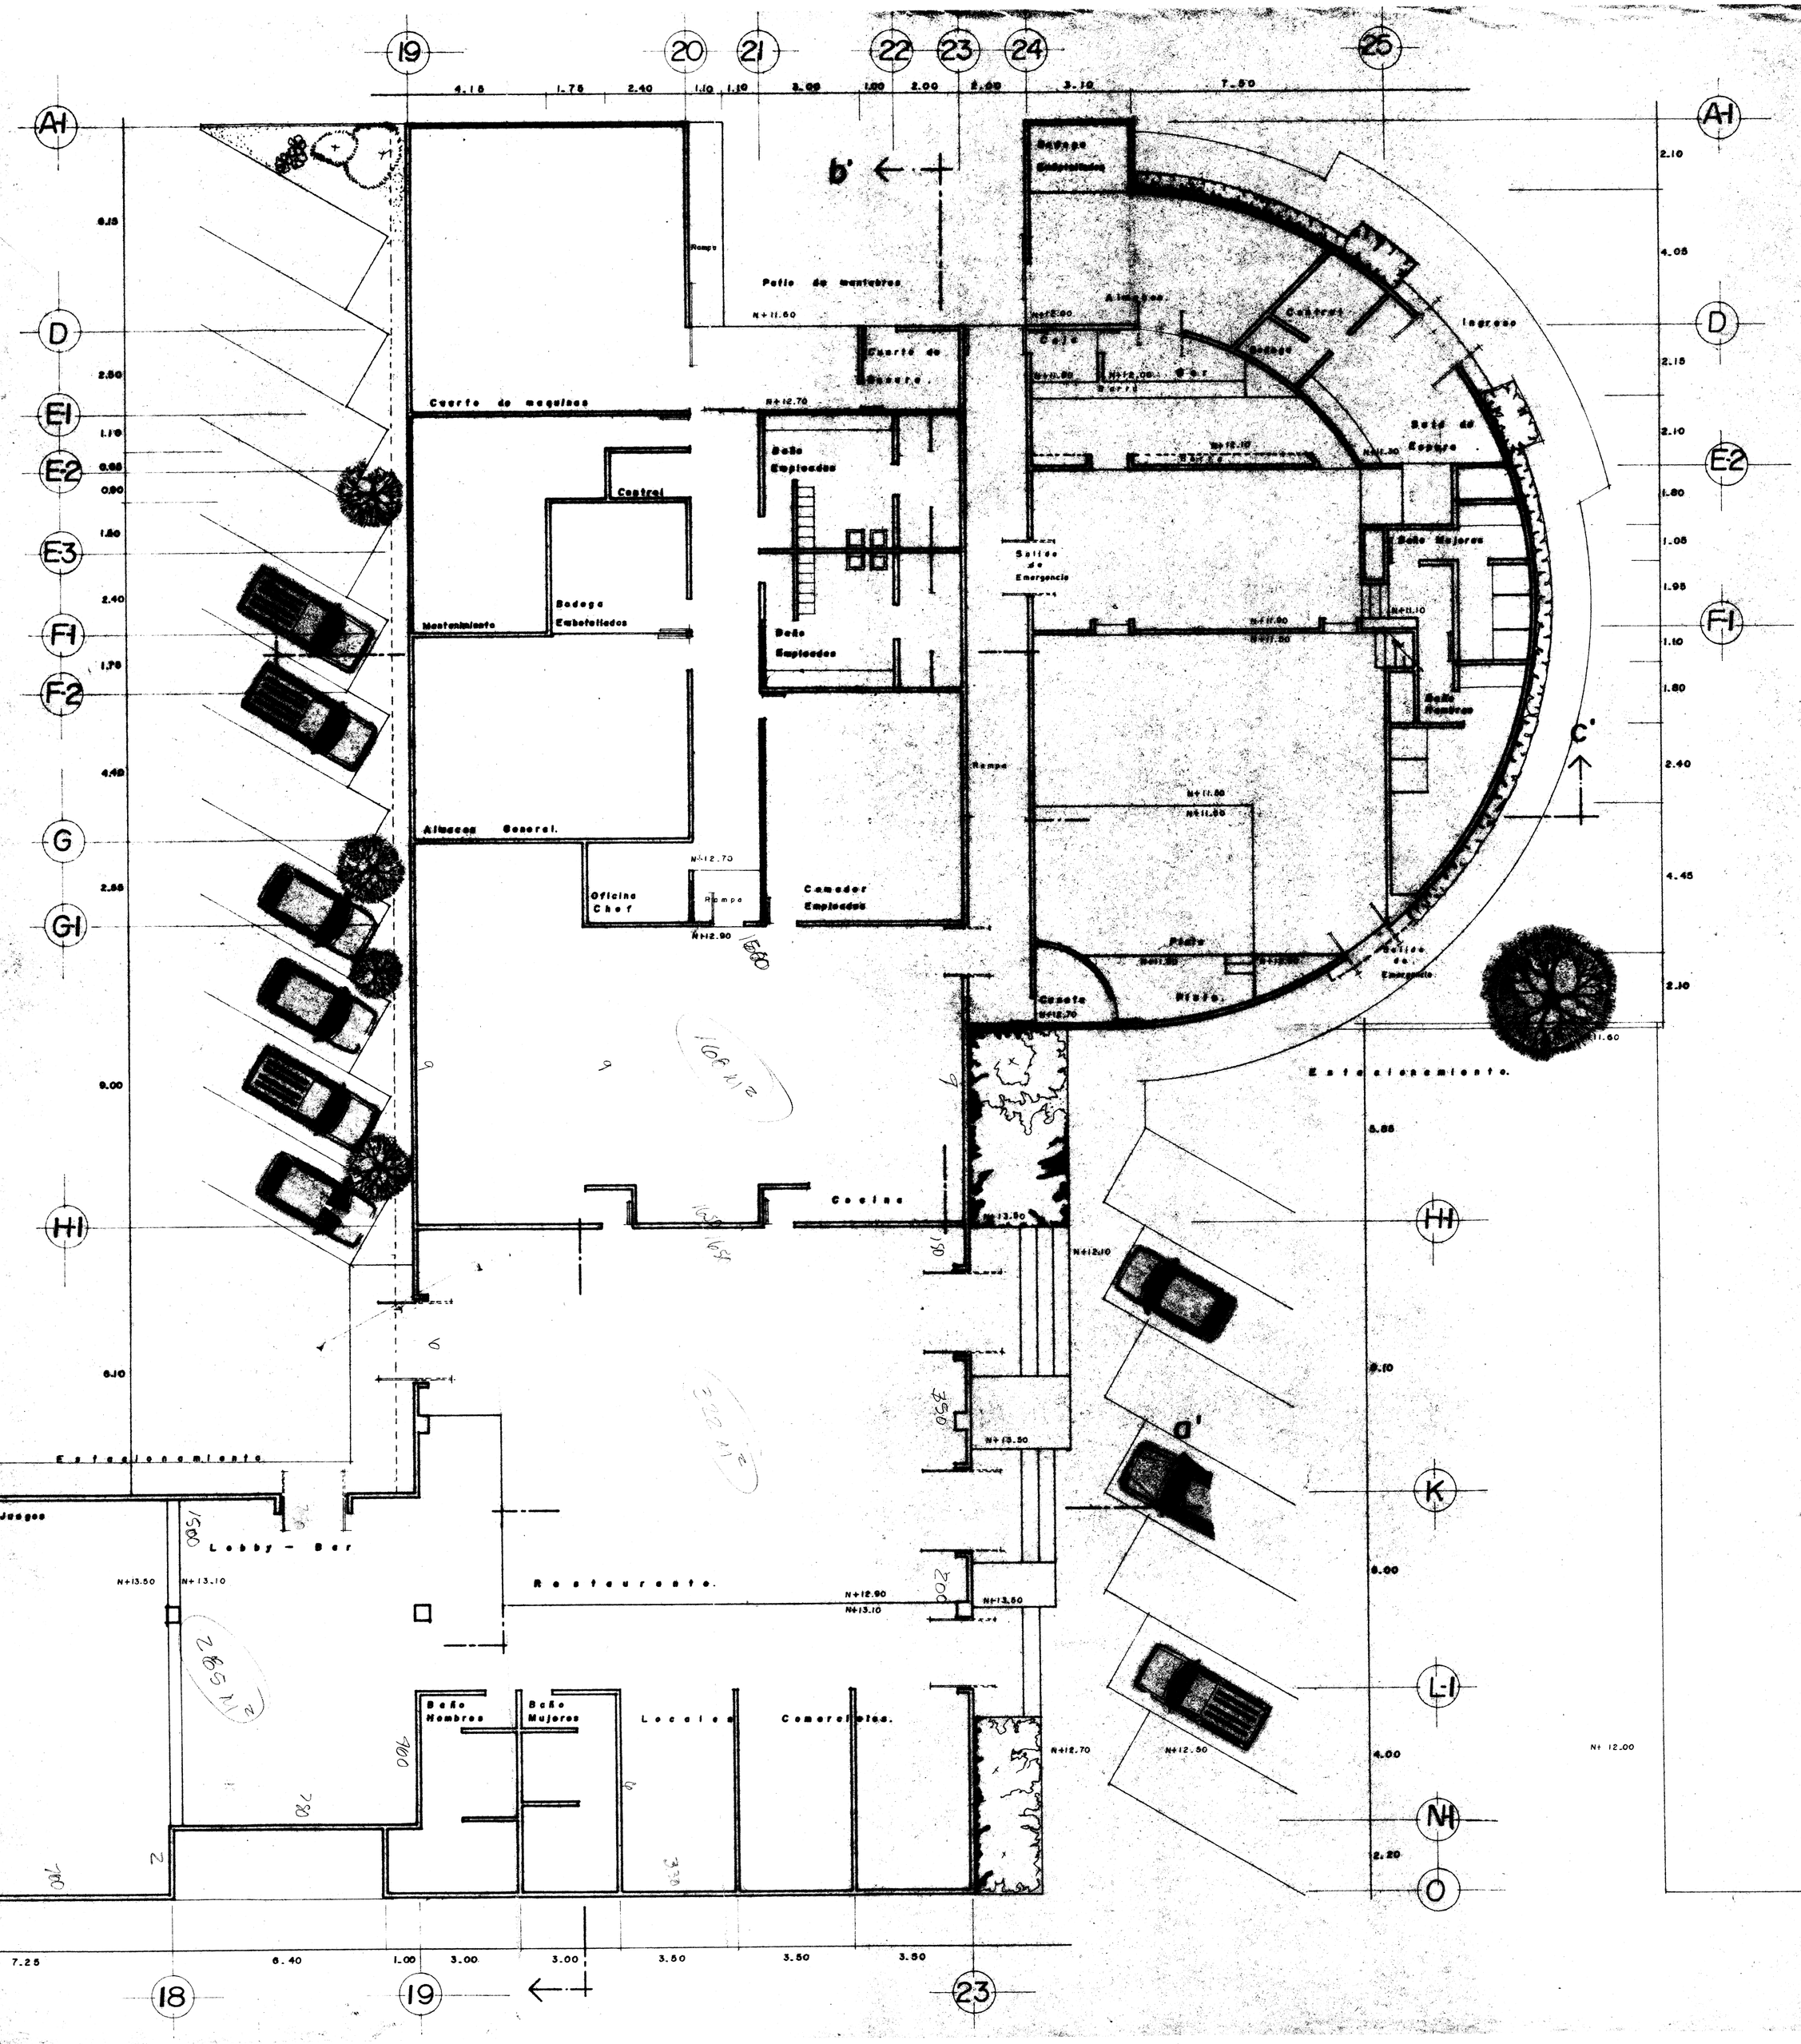

	HOTEL PLAZA DE PALENQUE
	PROP. DEL: INMOBILIARIA DOS HERMANOS S.A. DE C.V.
	UBICACION: CARRETERA PALENQUE - PLAYAS DE CATAZAJA. PALENQUE, CHIAPAS.
	ARQUITECTURA EDGERTO MENDIERO JUAREZ CED. PROFESIONAL 1899572
ESCALA: 1:100	PLANTA ARQUITECTONICA AREA SERVICIOS
DIBUJO: R.R.R.M.	VILLAHERMOSA, TABASCO, JUNIO DE 1990