


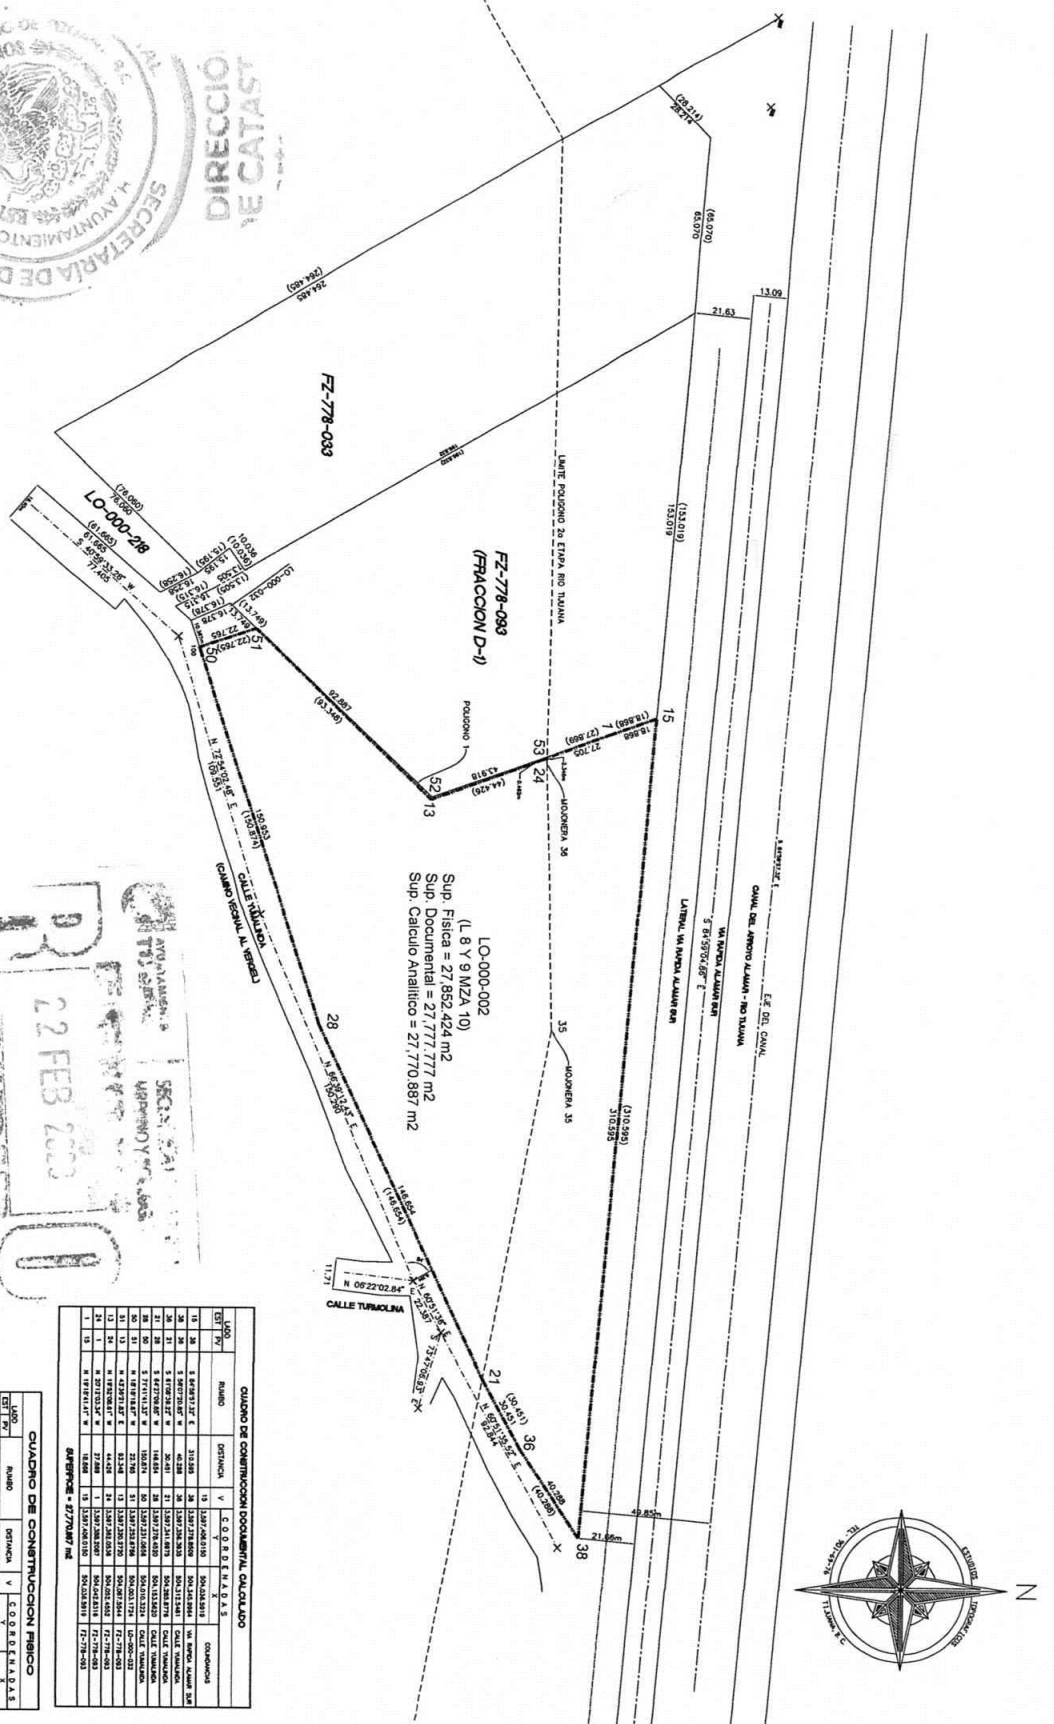

SECRETARÍA DE DESARROLLO TERRITORIAL, URBANO Y AMBIENTAL
DIRECCIÓN DE CATASTRO Y CARTOGRAFÍA
22 FEB 2023
DES-PACHADO
 DIRECCIÓN DE CATASTRO
 Cartografía

RECIBIDO
 22 FEB 2023



CUADRO DE CONSTRUCCION DOCUMENTAL CALCULADO










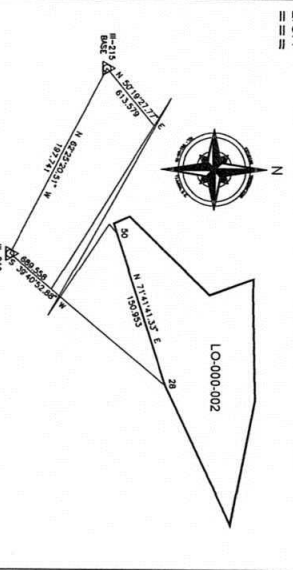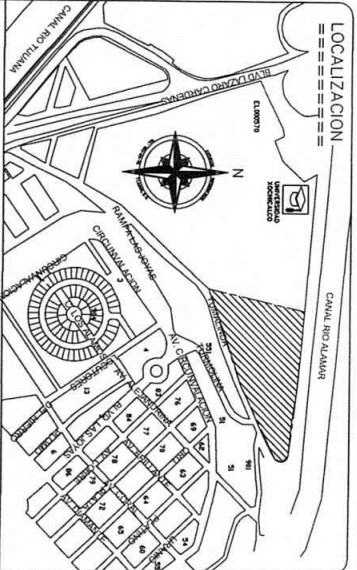

NOTAS: EL PRESENTE DESPACHO SE REALIZO EN BASE A LOS DATOS TECNICOS DESCRITOS EN EL PLAN DE CATASTRO...

El jefe del Departamento de Cartografía
 ING. ARISTEO AQUILAR HERRERA
 FCAI-CAR-4.2.3-01 REVISION