


Calle ITZAMNA

Colindancia Lote 002

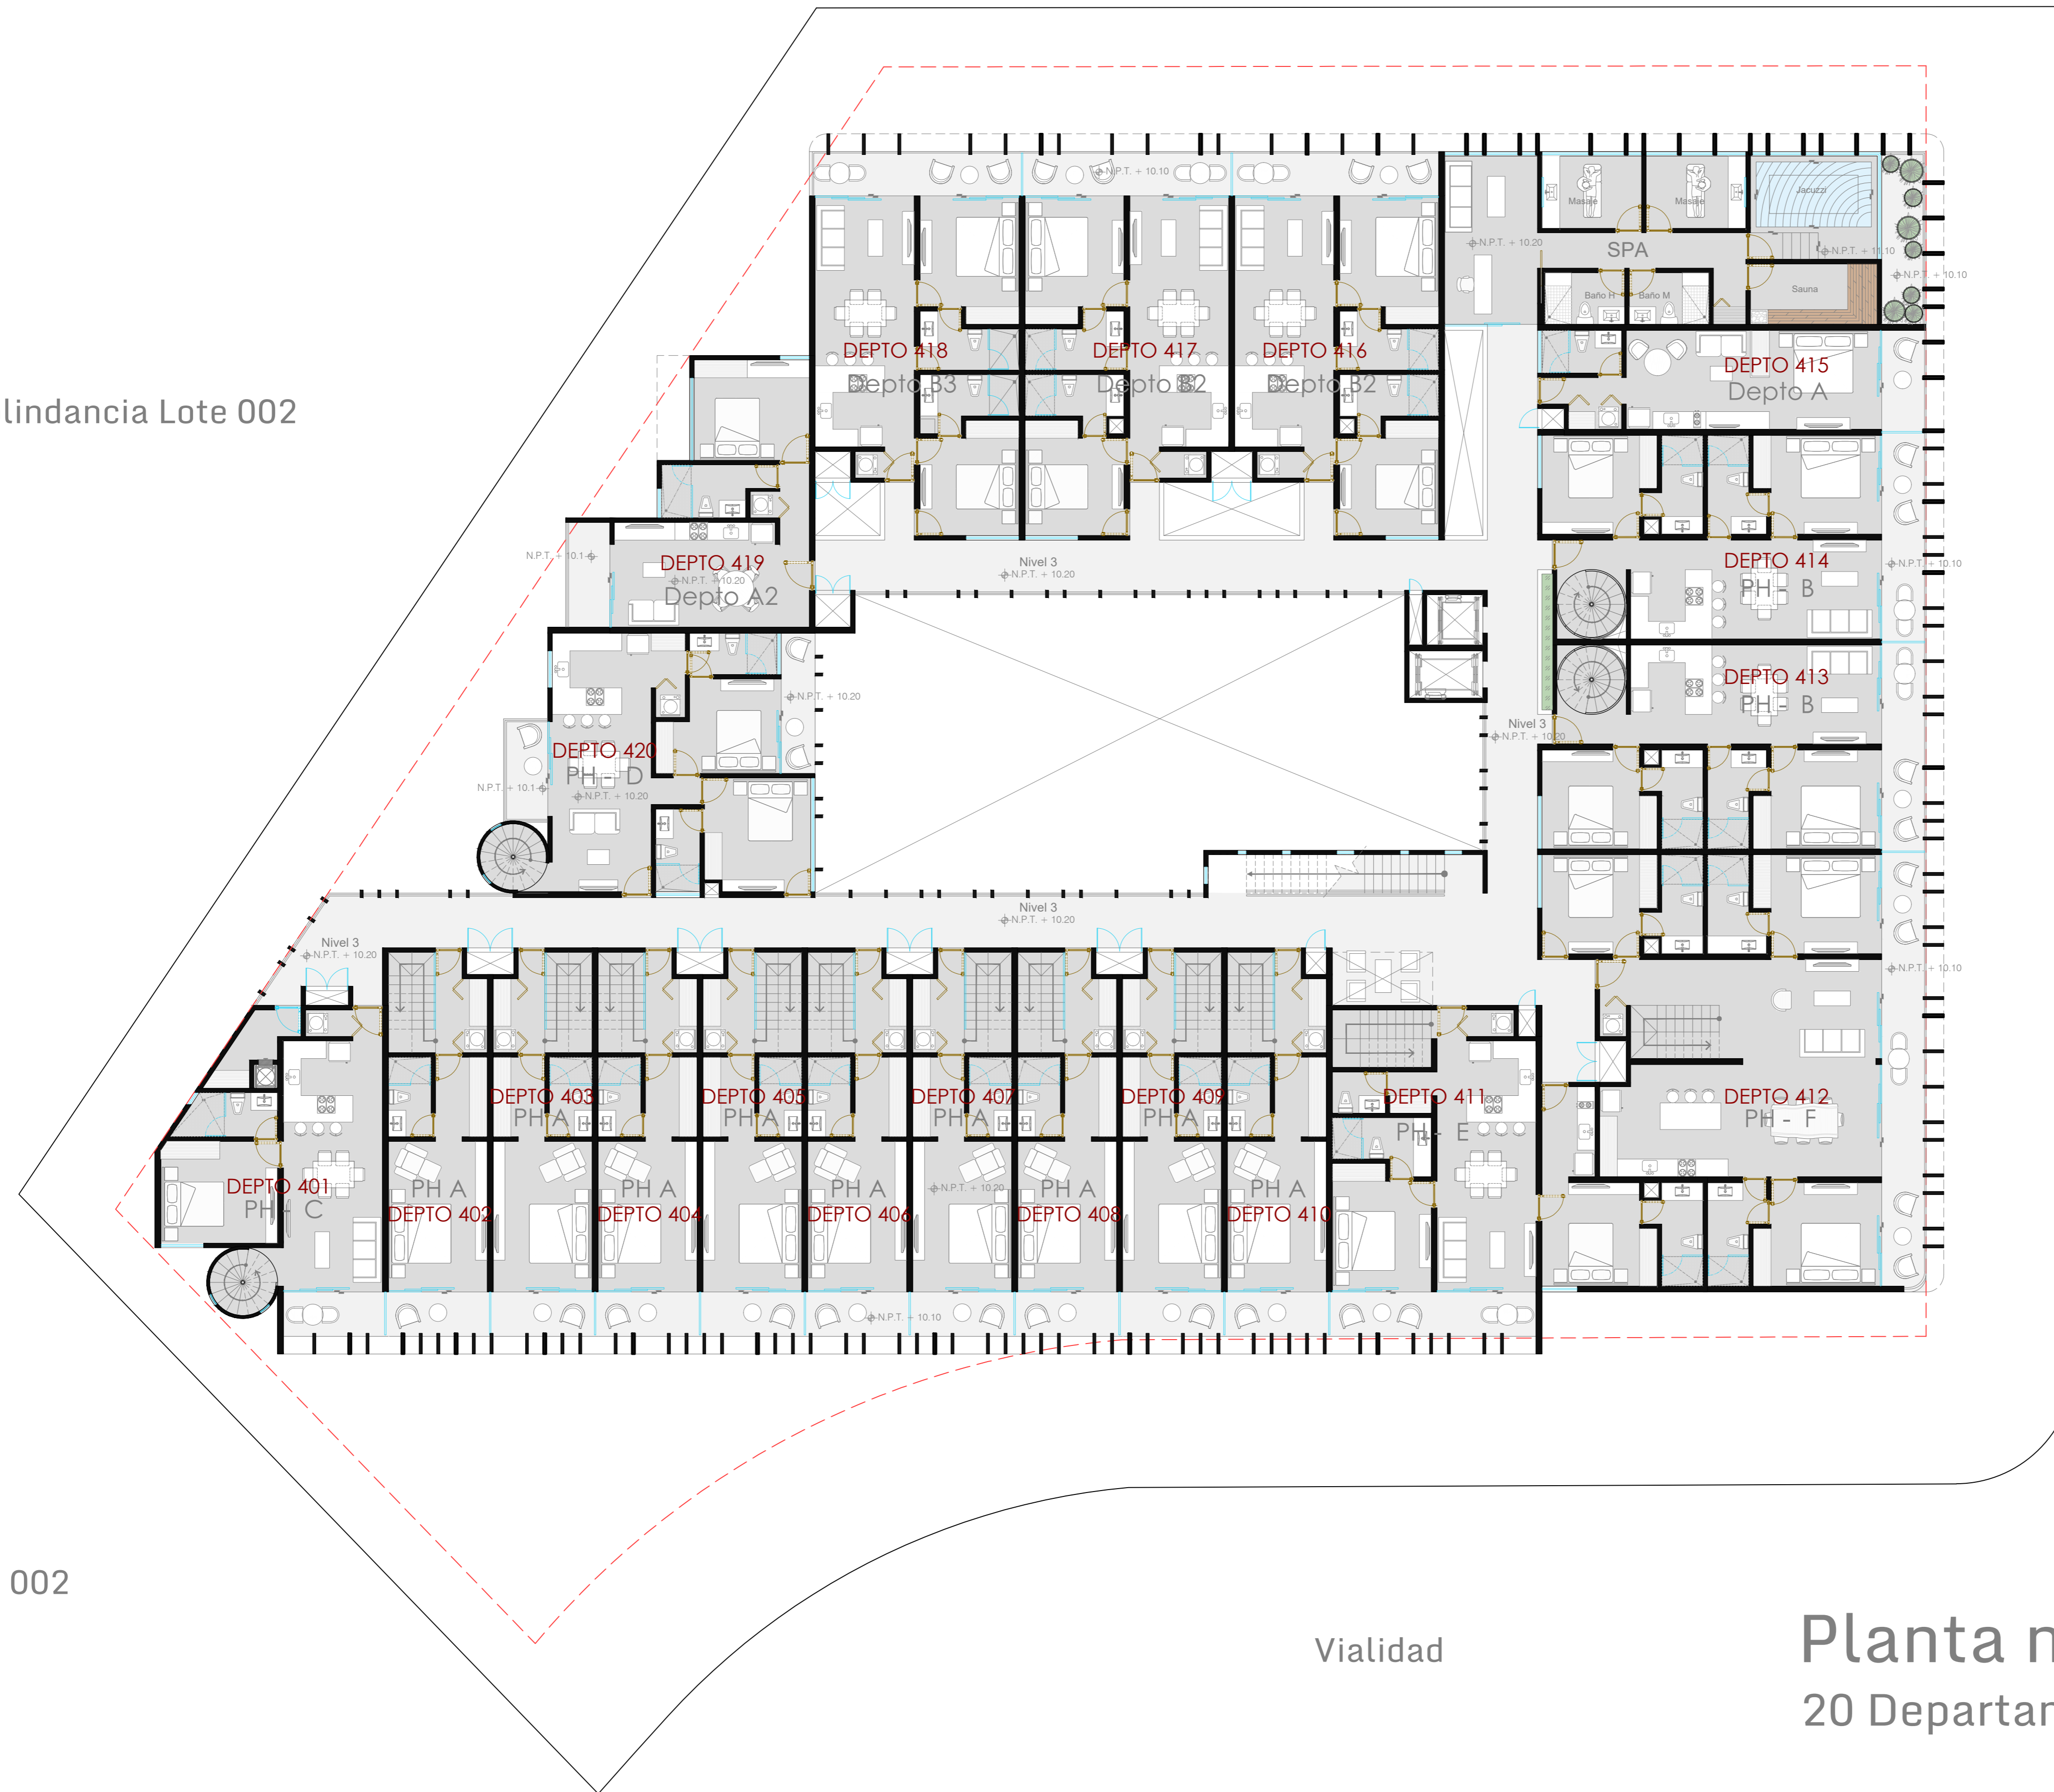

Colindancia Lote 002


Vialidad

Vialidad

Planta nivel 3

20 Departamentos

BOYANCE

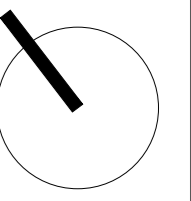

ESCALA	1:125
PROYECTO	DEPARTAMENTOS CAUTIVA
PROPIETARIO	
UBICACIÓN	TULUM QUINTANA ROO
ÁREAS	
COTAS	METROS
FECHA	FEBRERO, 2023

CROQUIS DE LOCALIZACIÓN

SIMBOLOGÍA

PLANO	ARQUITECTÓNICO PLANTA NIVEL 3
CLAVE	DCA_ARQ_04
DISEÑO	ARQ.GERARD
	BOYANCÉ ANCONA
CONTACTO	CALLE 1H NO. 117 X 4 Y 4A-DIAGONAL, RESIDENCIAL MONTECRISTO
TEL.	(999) 9 44 04 41
MAIL	gerardboyance@boyance.com.mx
WEB	boyance.com.mx