


Calle ITZAMNA

Colindancia Lote 002


Colindancia Lote 002

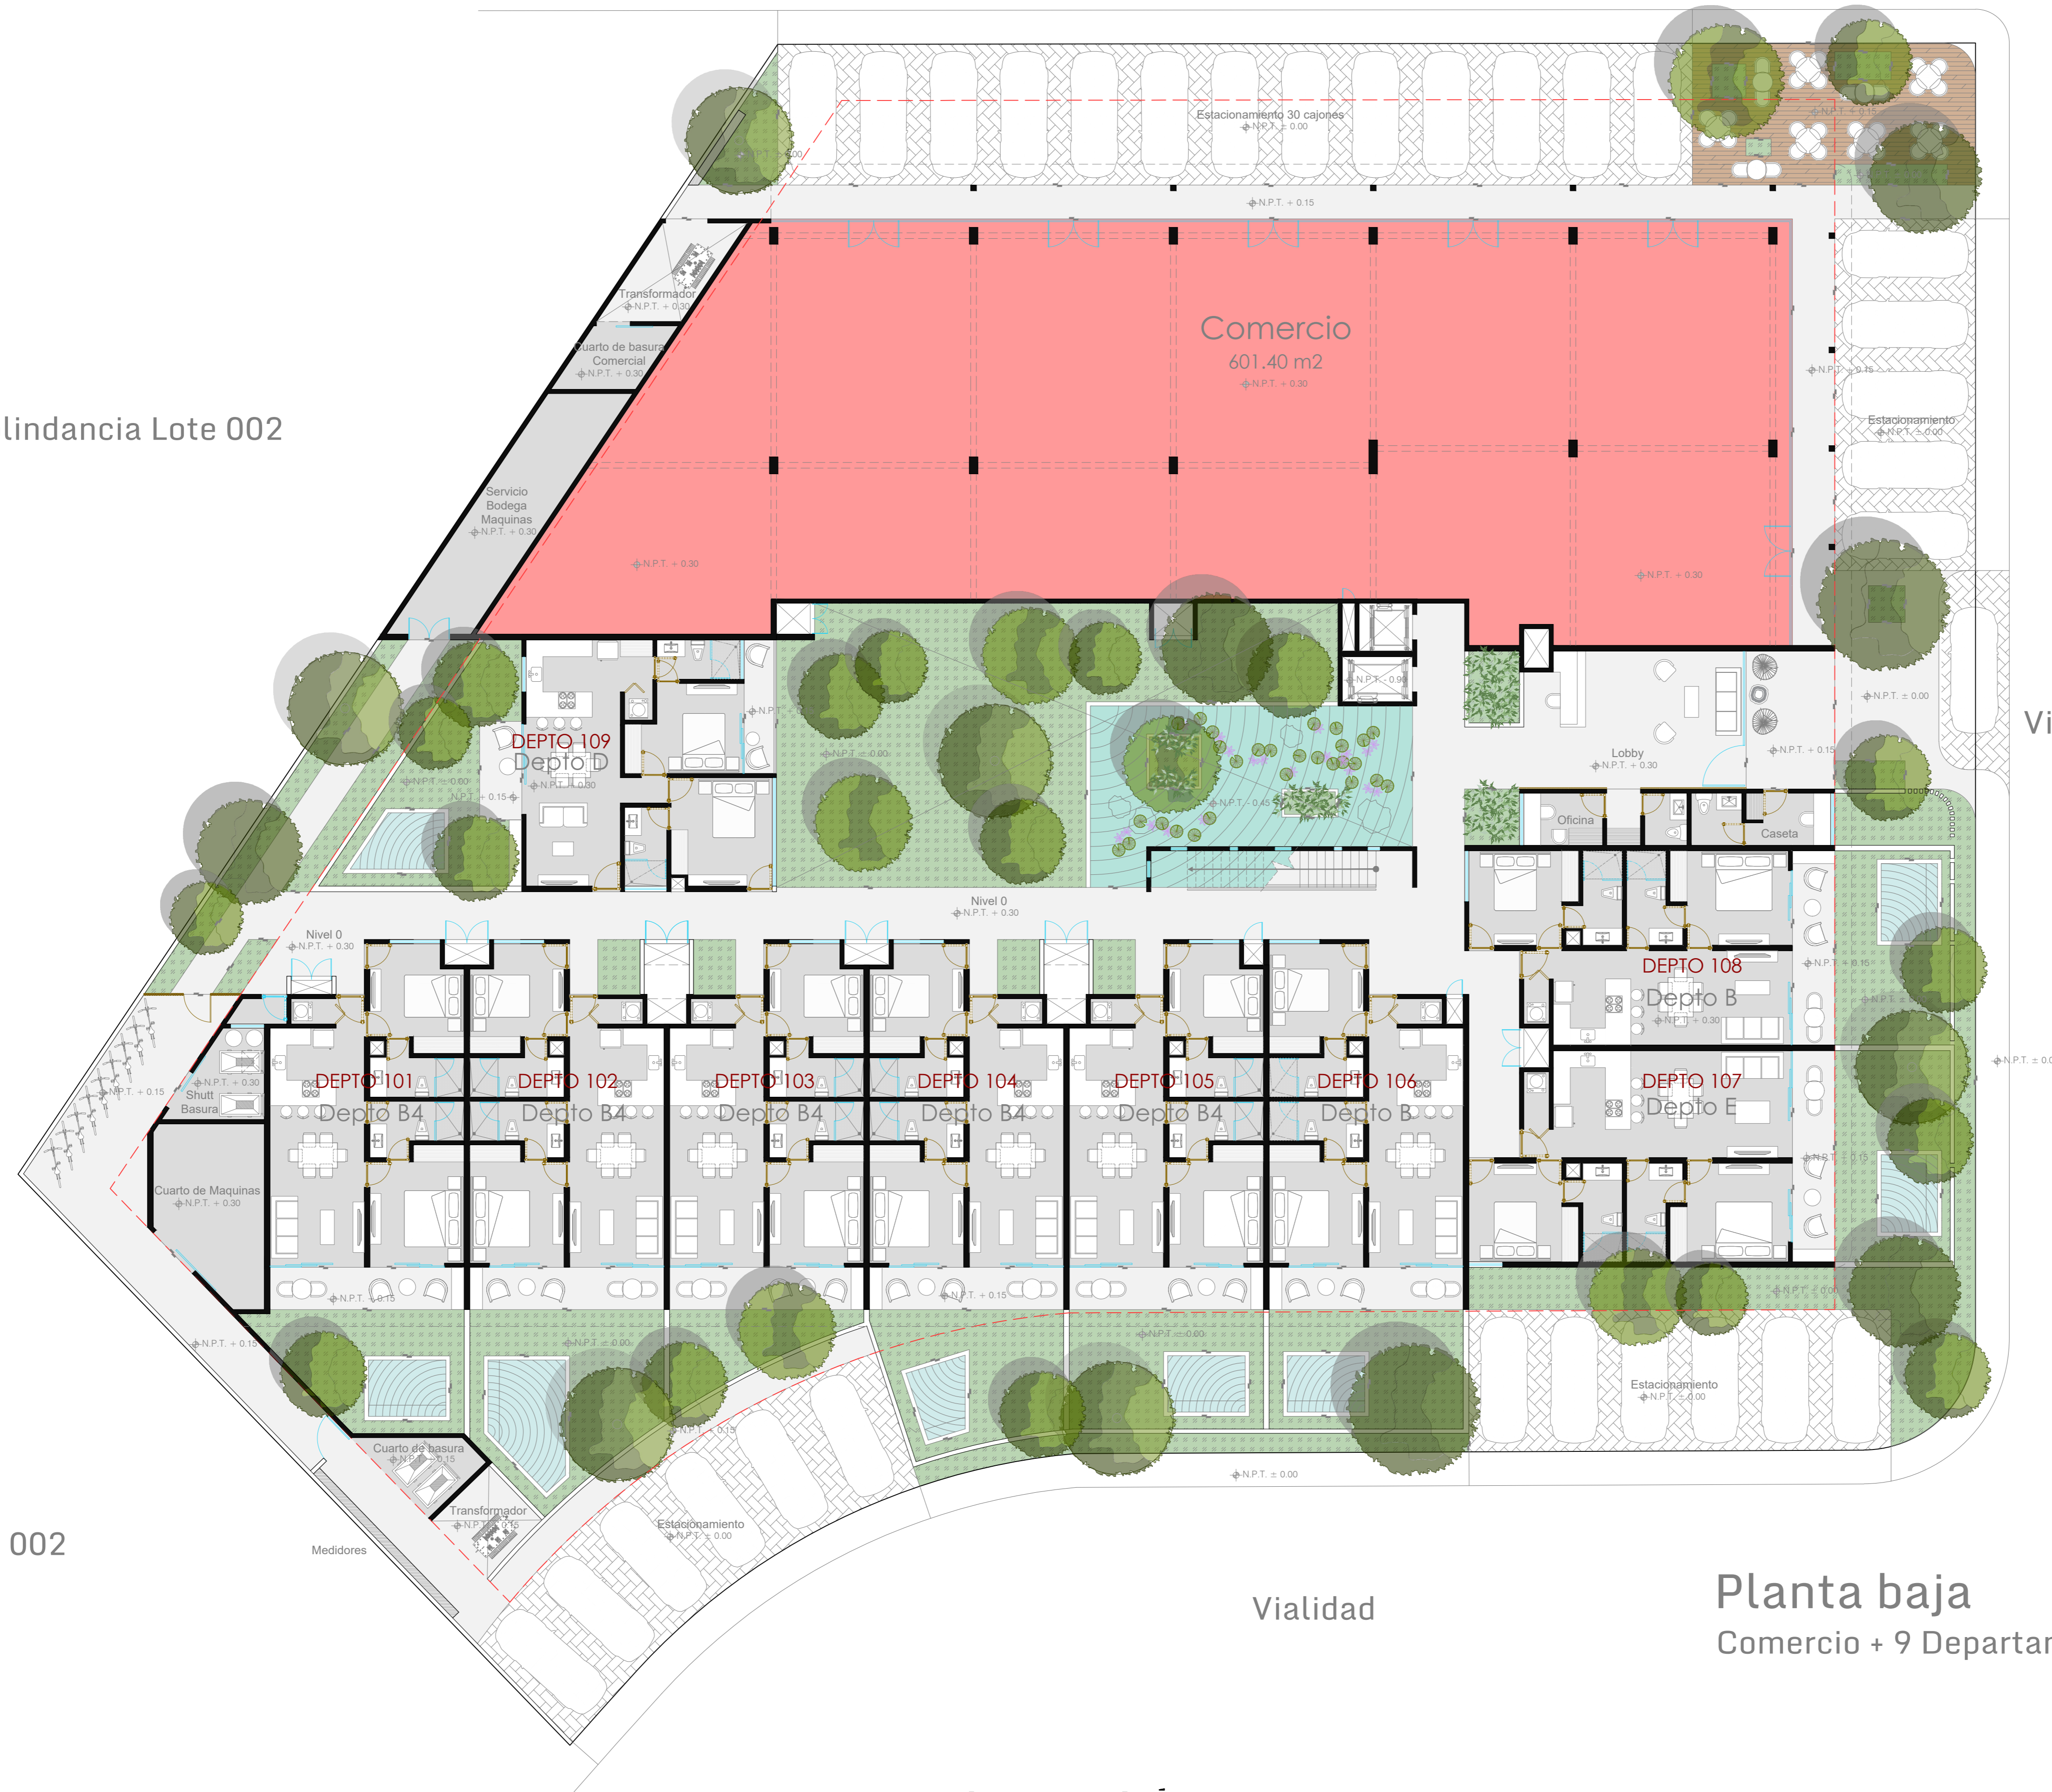

Vialidad

Planta baja  
Comercio + 9 Departamentos

**BOYANCÉ**

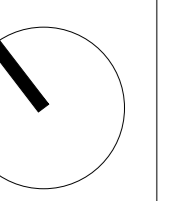

ESCALA	1:125
PROYECTO	DEPARTAMENTOS CAUTIVA
PROPIETARIO	
UBICACIÓN	TULUM QUINTANA ROO
ÁREAS	
COTAS	METROS
FECHA	FEBRERO, 2023

CROQUIS DE LOCALIZACIÓN

SIMBOLOGÍA

PLANO	ARQUITECTÓNICO PLANTA BAJA
CLAVE	DCA_ARQ_01
DISEÑO	ARQ.GERARD
CONTACTO	BOYANCÉ ANCONA
TEL.	CALLE 1H NO. 117 X 4 Y 4A-DIAGONAL, RESIDENCIAL MONTECRISTO (999) 9 44 04 41
MAIL	gerardboyance@boyance.com.mx
WEB	boyance.com.mx