


A-02 PLANTA ARQUITECTONICA 2DO NIVEL  
Esc: 1:50

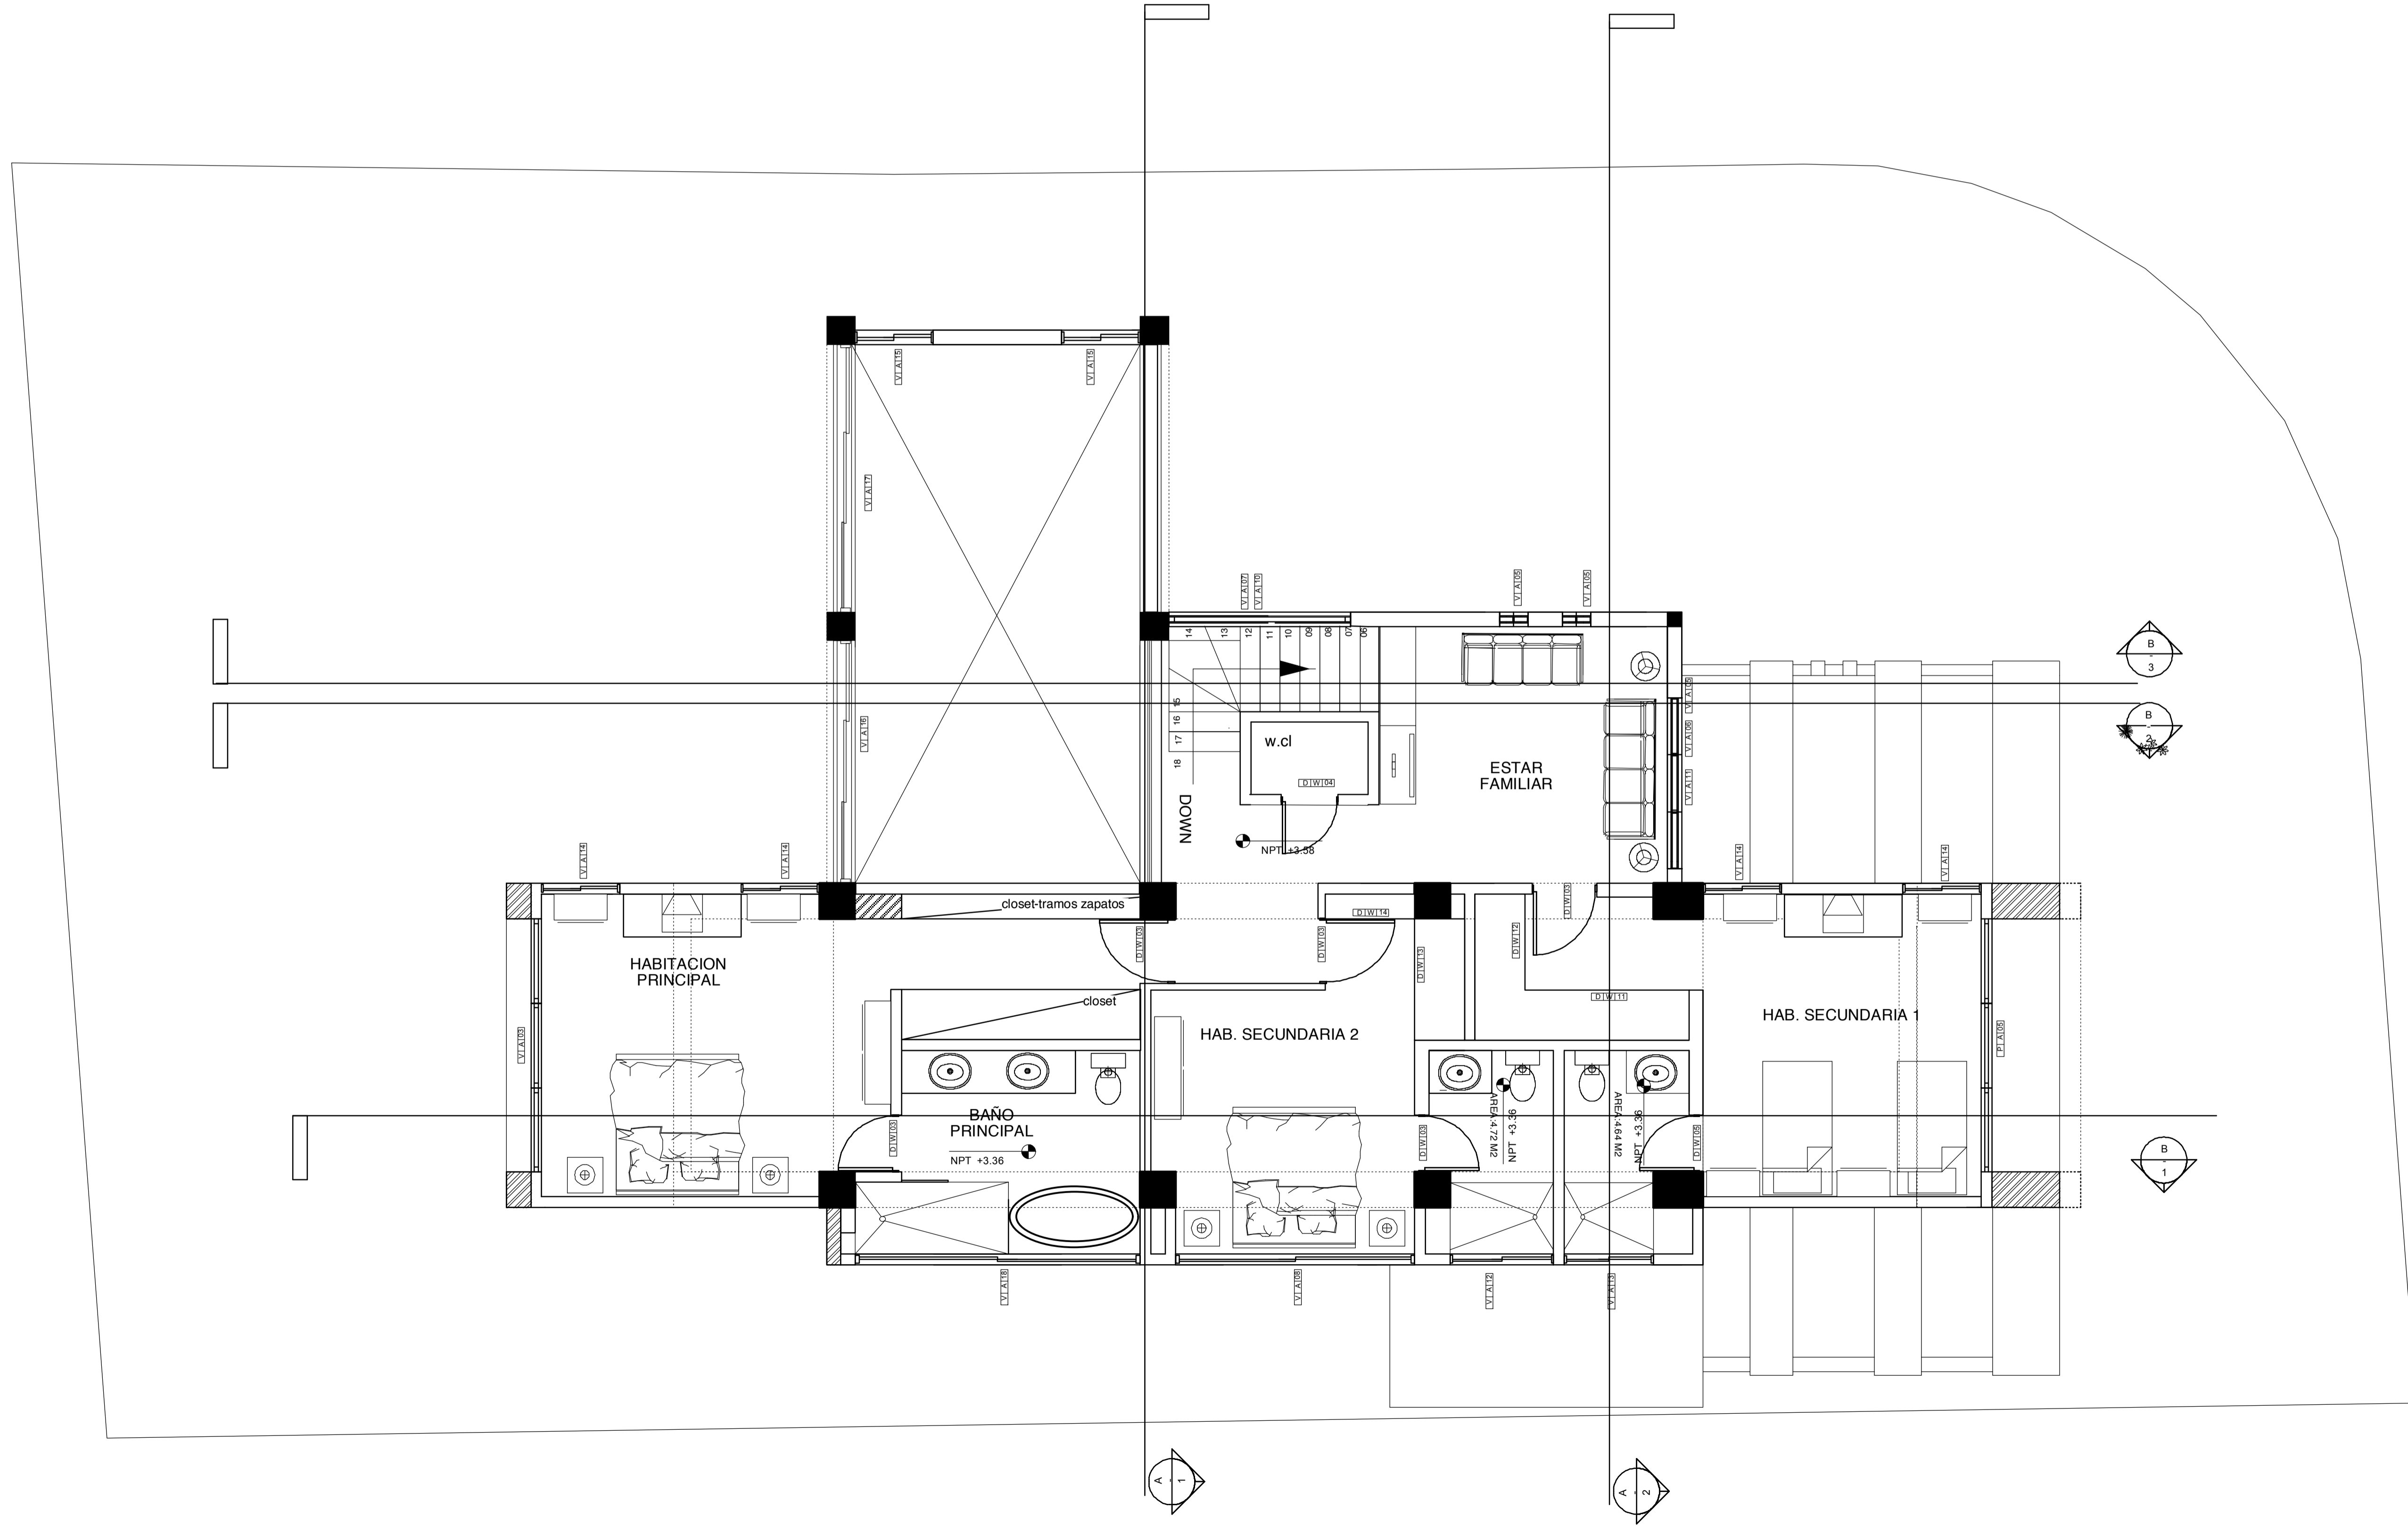

Proyecto : Villa Lucia    Cliente : IVAC

Diseño : **IVAC**  
Ingenieros & Arquitectos

Construcción : **VVA**  
VANDERHORST - VANDERHORST

Diseño Arquitectónico : Arq. Amelia Cabral Diaz 20654  
Diseño Structural : Ing. Carlos Cruz 16302  
Diseño Eléctrico : Ing. Victor Suriel 3611

Contenido : **PLANTA ARQUITECTONICA 2DO NIVEL**

4 / 25  
Escala : 1:50  
Fecha : Nov / 2014