

UBICACIÓN



NOTAS:
LAS COTAS ESTAN REPRESENTADAS EN METROS

CUADRO DE ÁREAS		
	Unidad	Propuesto
LOTE - 01 NEXTIPAC II		
SUP. TERRENO	m2	1,200.86
SUP. DESPLANTE	m2	960.00
SUP. BODEGA	m2	871.55
SUP. NÚCLEO OFICINAS PB	m2	88.45
SUP. MEZZANINE	m2	97.92
SUP. TOTAL CONSTRUCCIÓN	m2	1,057.92


COEFICIENTES		
	C.O.S.	C.U.S.
PERMITIDO	0.80	5.6
PROYECTADO		

SIMBOLOGÍA	
PROPIETARIO	-
FIRMA	-
FIRMA	-
DIBUJO	ARQ. ESTEFANIA COSS Y LEON OROZCO
AUTORIZO	ARO FERNANDO NAVARRETE ESPINOSA


TÍTULO
"ELITE NEXTIPAC II"

CONTENIDO
PLANTA BAJA Y MEZZANINE

ESCALA	FECHA	NÚMERO DE LÁMINA
1 : 100	16 ENE 23	2/3

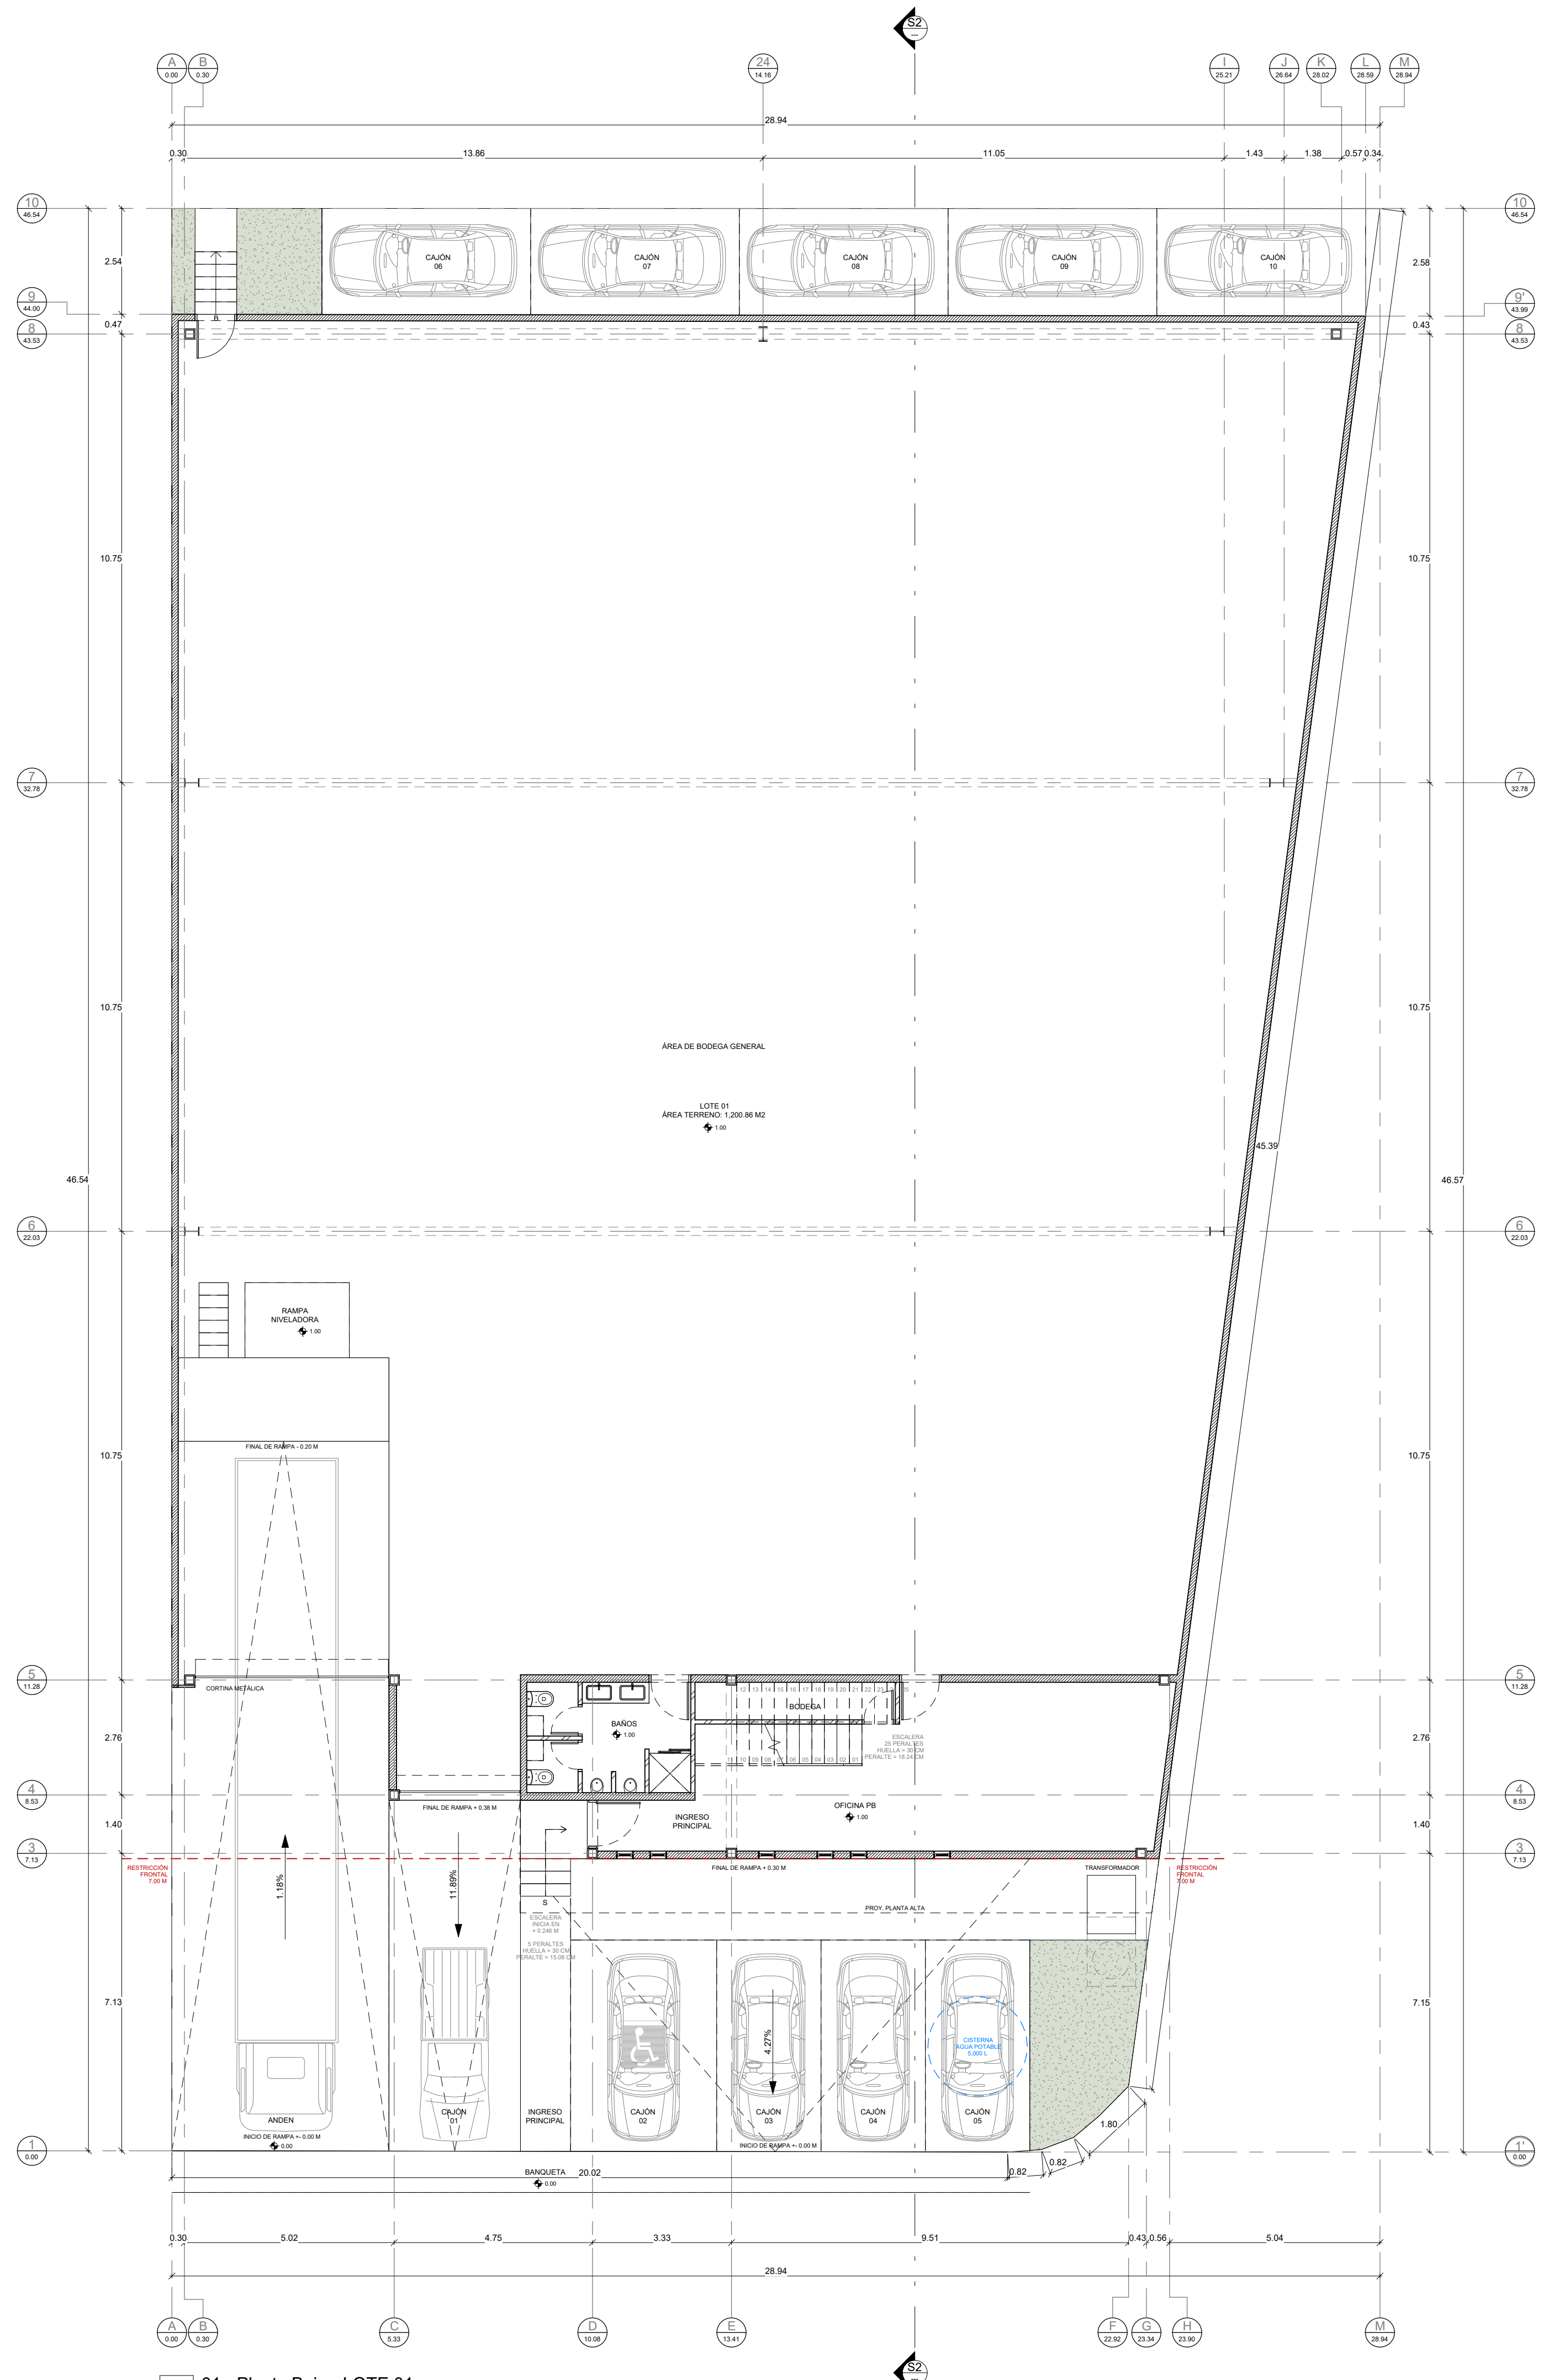

1 01 - Planta Baja - LOTE 01
1: 100

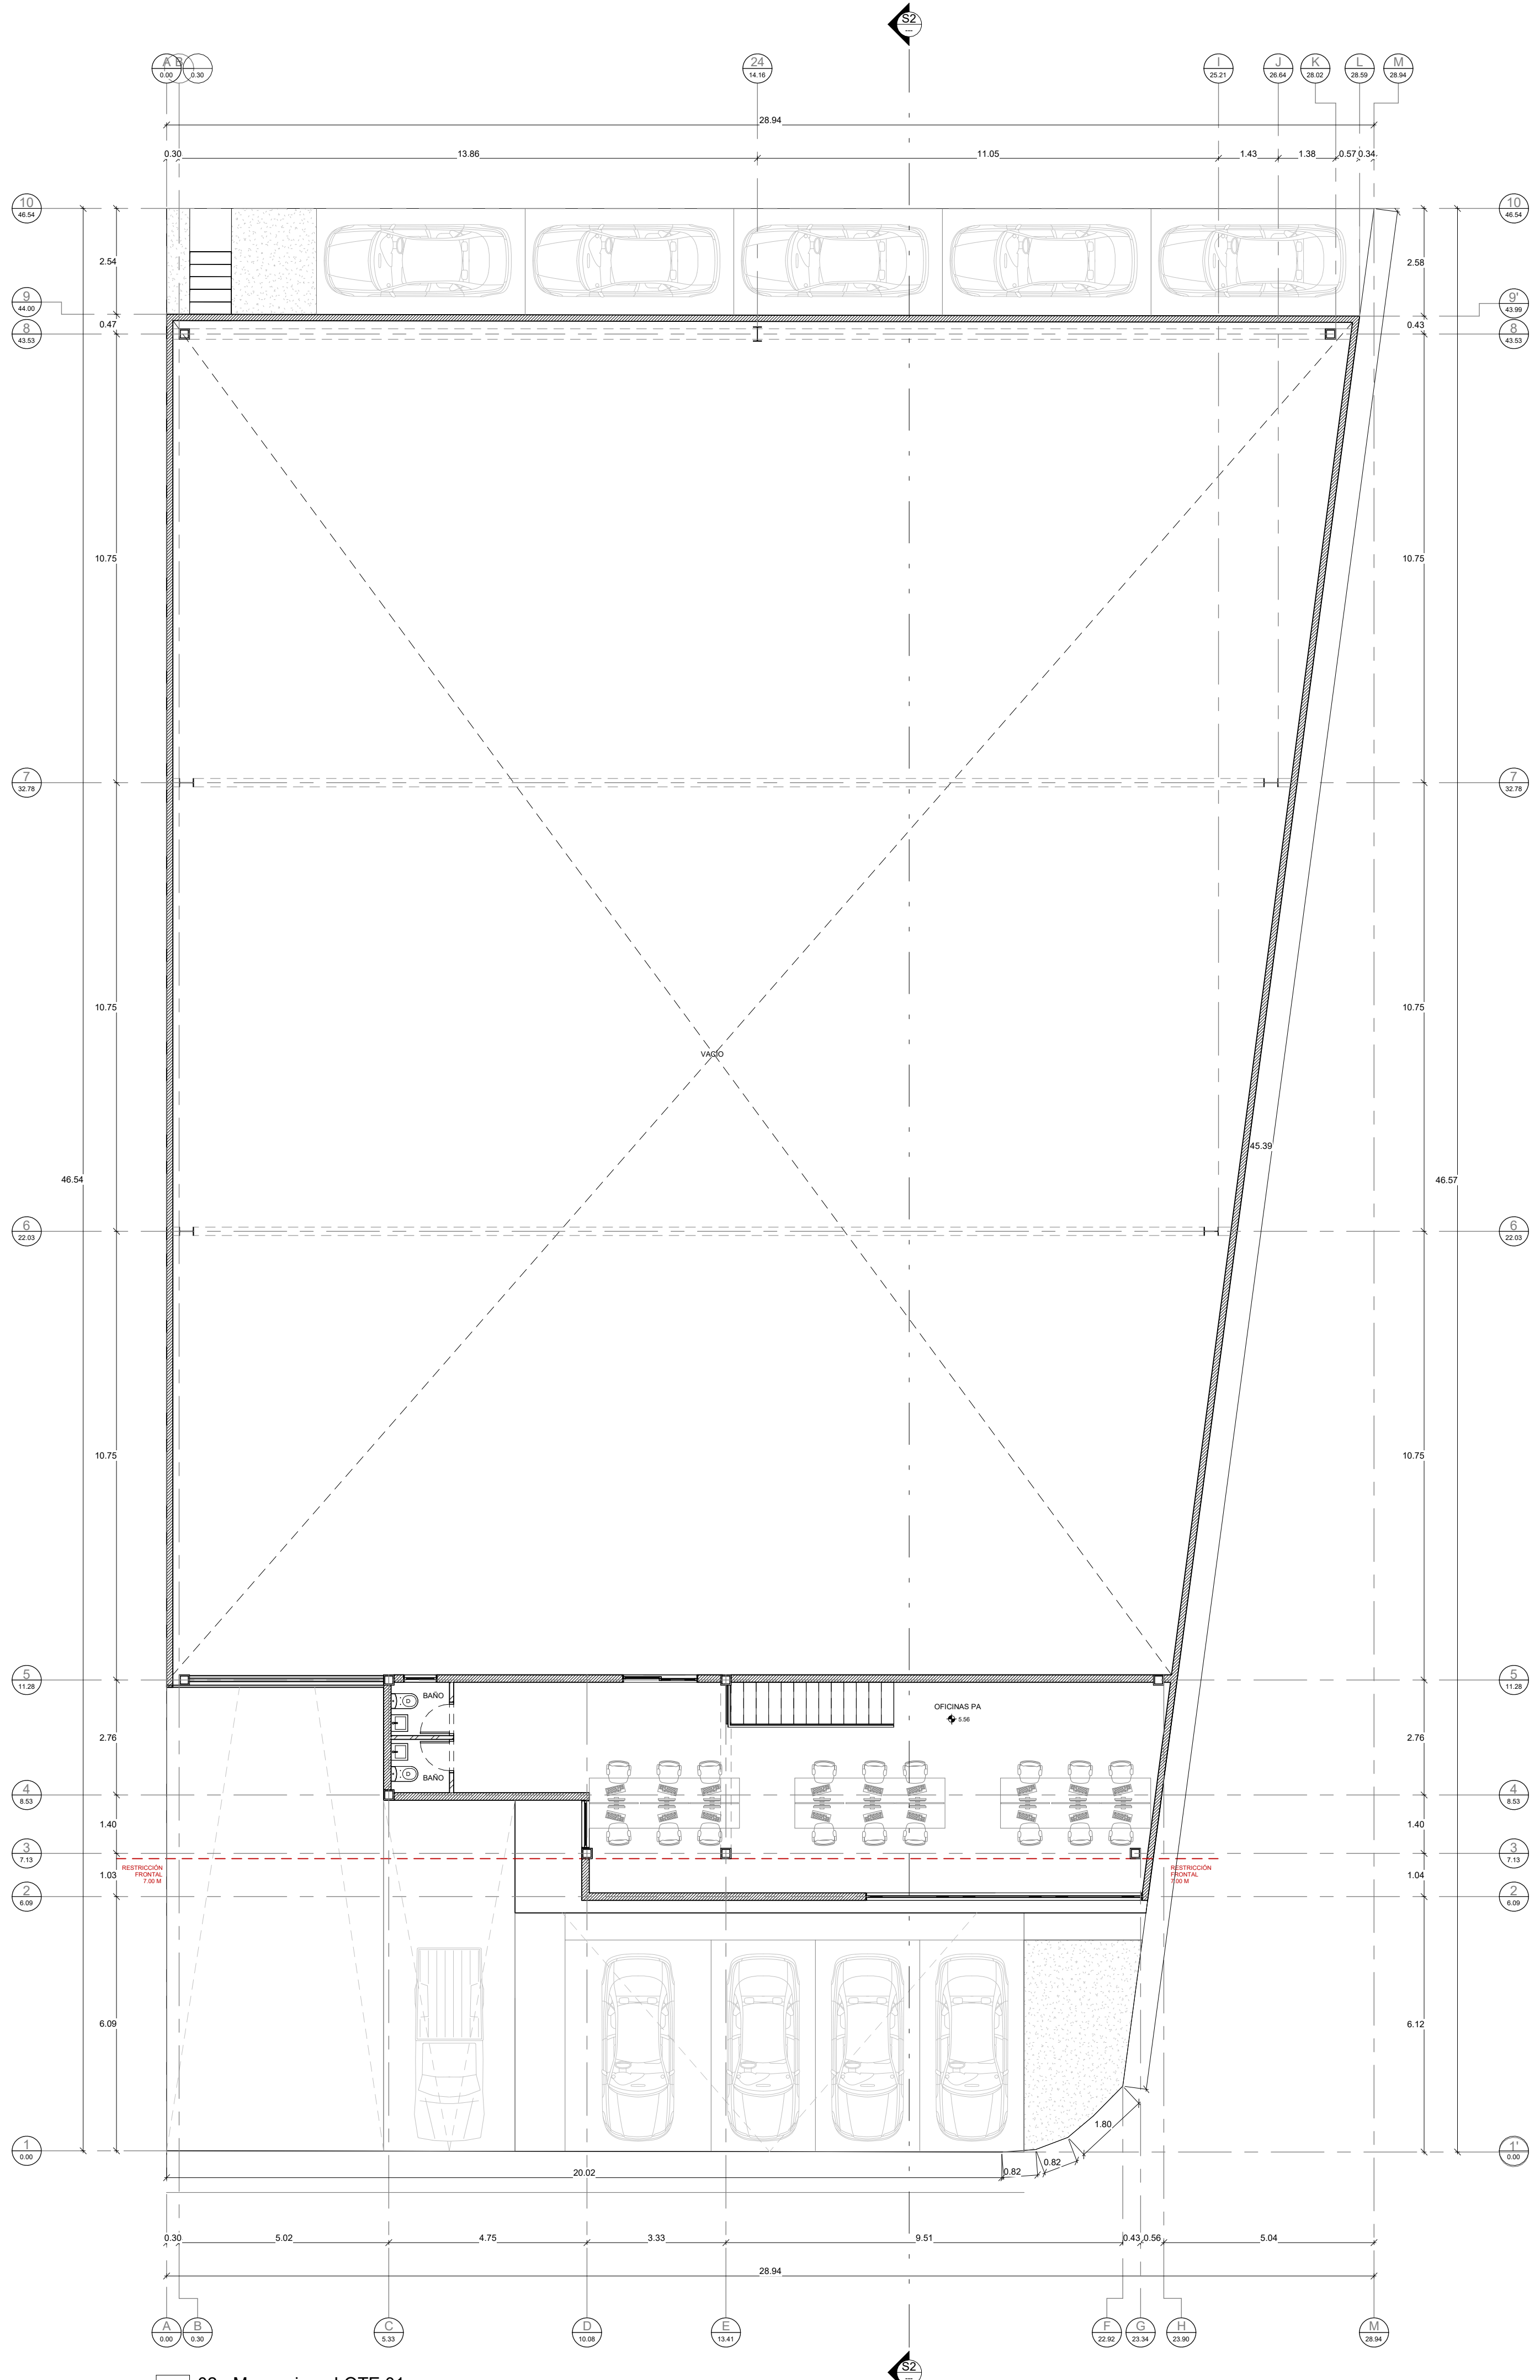

2 02 - Mezzanine - LOTE 01
1: 100