



IDEA ARQUITECTONICA:

PROYECTO:

**PALM OASIS**

TITULO DE HOJA:

**PLANTA ARQUITECTONICA  
QUINTO NIVEL**

ARQUITECTO RESPONSABLE :

**CARLOS ALVARADO**

21226

CODIA

FIRMA AUTORIZADA

DISEÑO ESTRUCTURAL :

**BERNARDO NUÑEZ**

9277

CODIA

FIRMA AUTORIZADA

DISEÑO ELECTRICO :

**LUIS RODRIGUEZ P.**

11317

CODIA

FIRMA AUTORIZADA

DISEÑO SANITARIO :

**CARLOS ALVARADO**

21226

CODIA

FIRMA AUTORIZADA

PROPIETARIO :

**QUANTUM CORP**


RNC

FIRMA AUTORIZADA

DIBUJO & COORDINACION:

**ALVARADO - ANTONIO,  
ARQUITECTURA SRL.**

FECHA : MARZO DEL 2024 ESCALA 1: 50

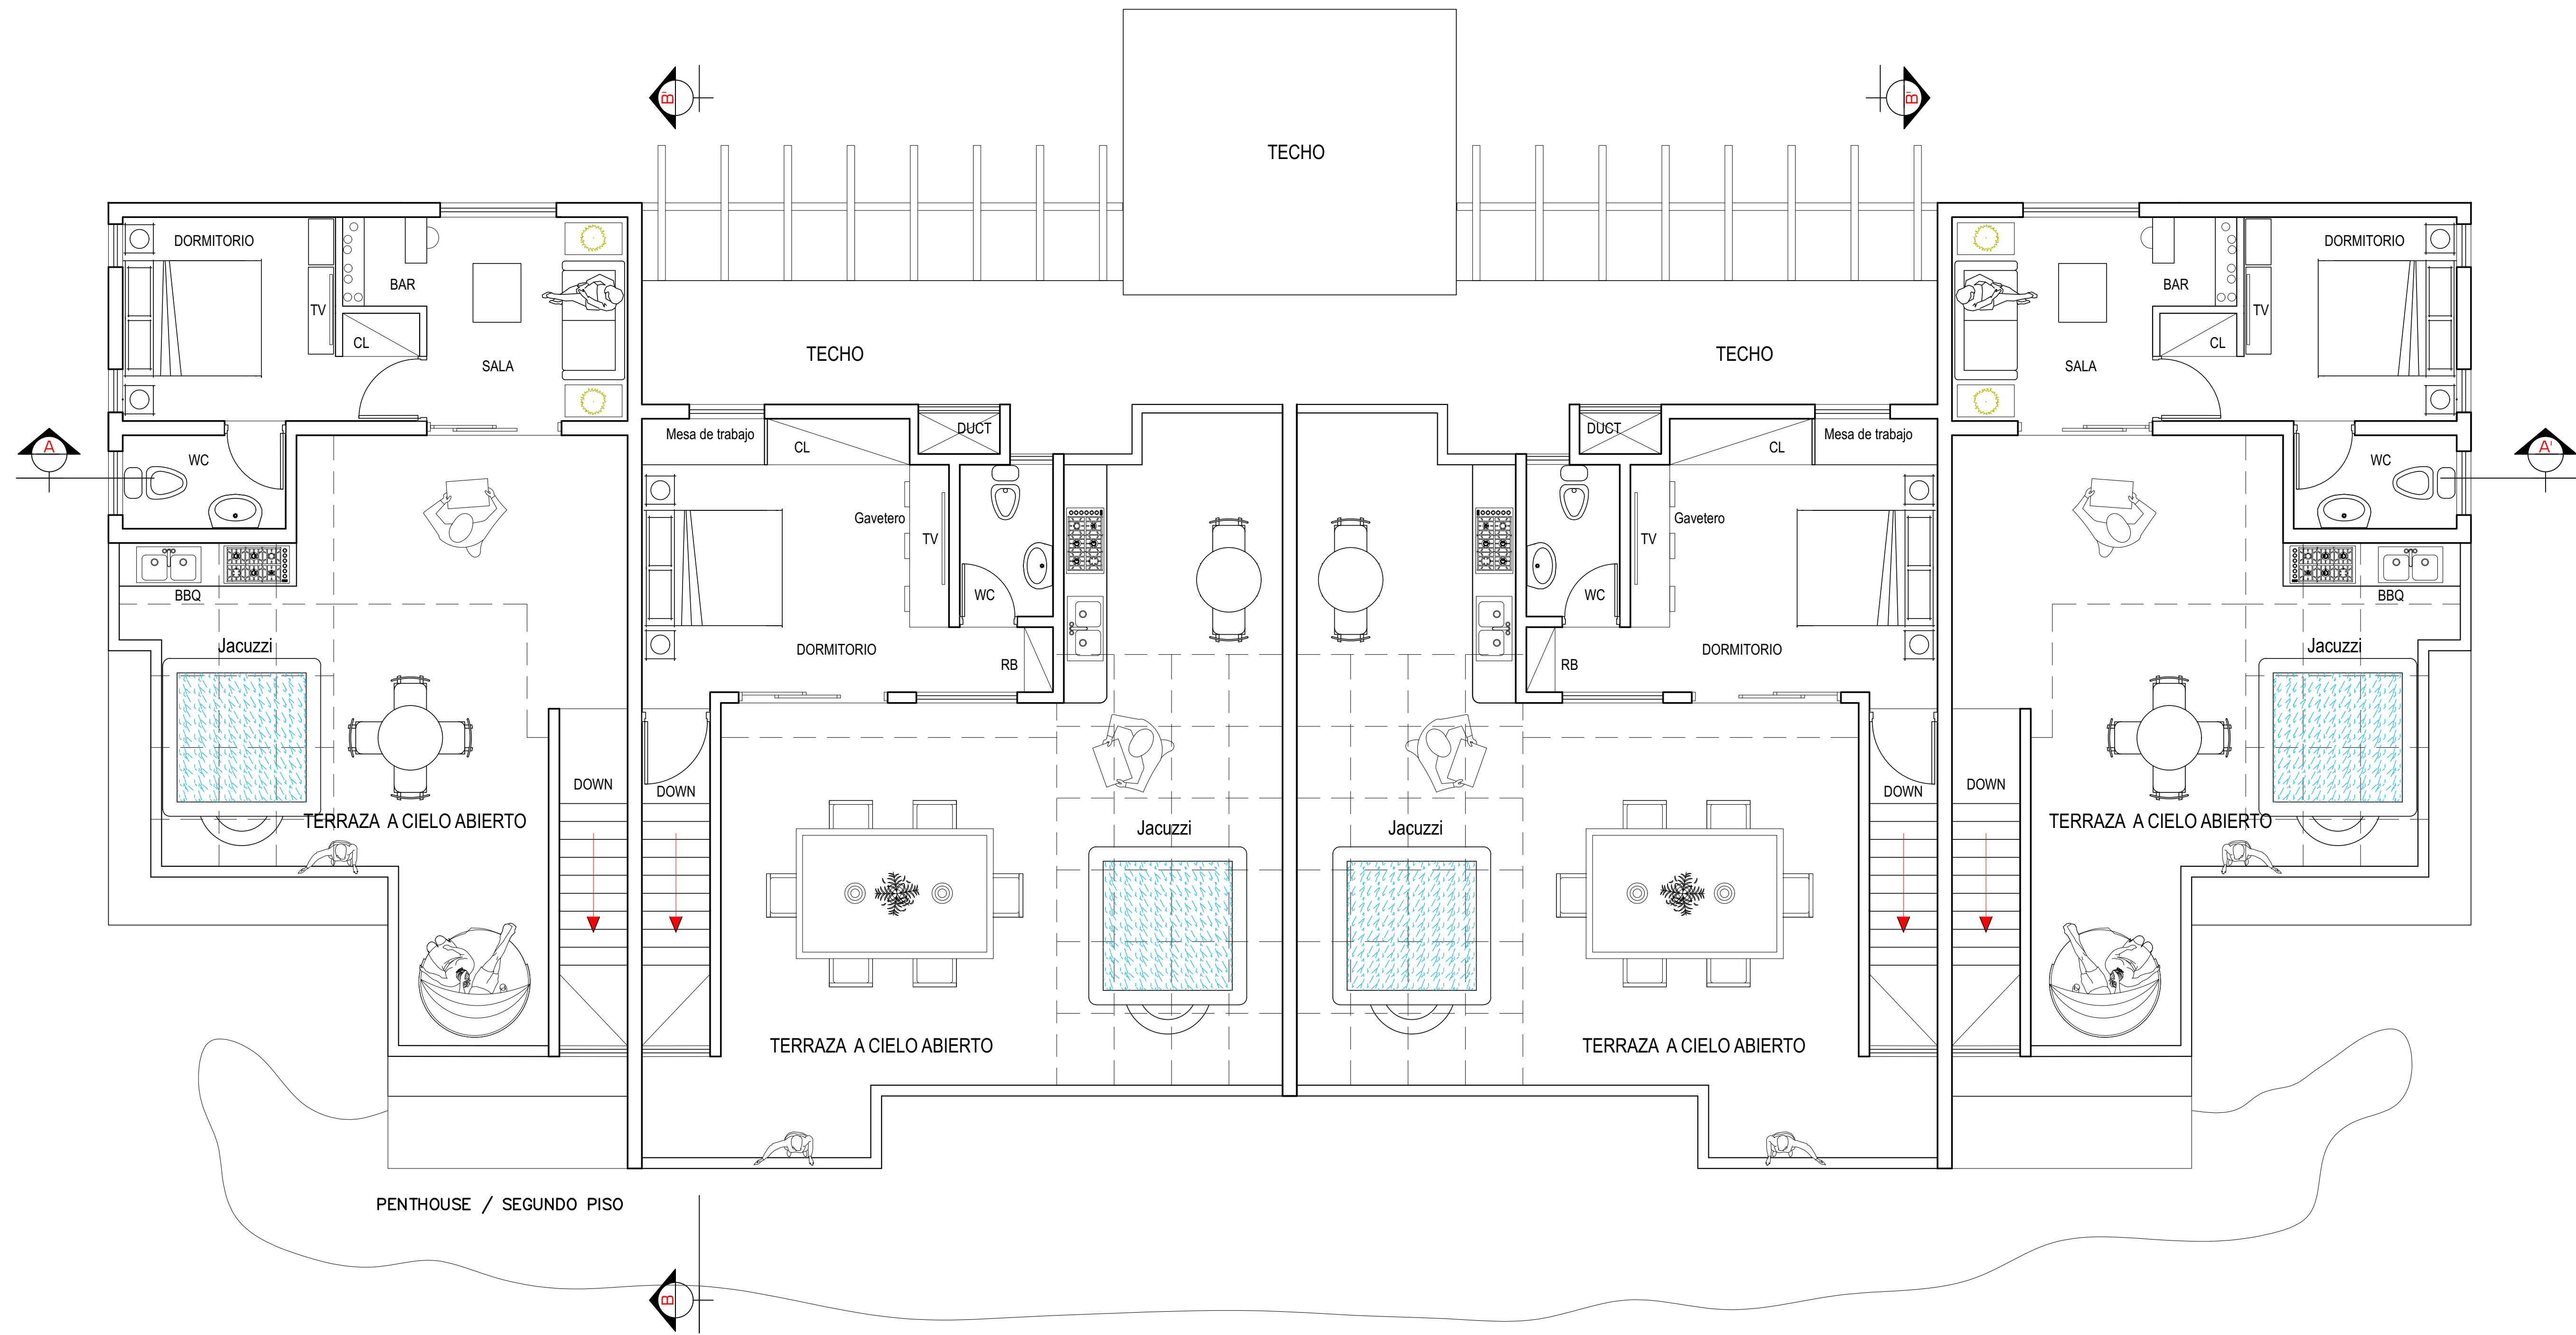


PENTHOUSE / SEGUNDO PISO

# PLANTA ARQUITECTONICA BLOQUE TIPO / QUINTO NIVEL

PALM OASIS / WHITE SANDS RESIDENCES, BEACH & GOLF

ESCALA 1: 50

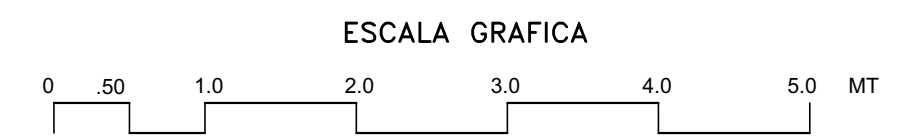

ALVARADO - ANTONIO - ARQUITECTURA, SRL.  
SE RESERVAN EL DERECHO EXCLUSIVO DE LA  
REPRODUCCION TOTAL O PARCIAL DE ESTE  
DOCUMENTO Y/O DE SU CONTENIDO.-