


**LOCALIZACIÓN**

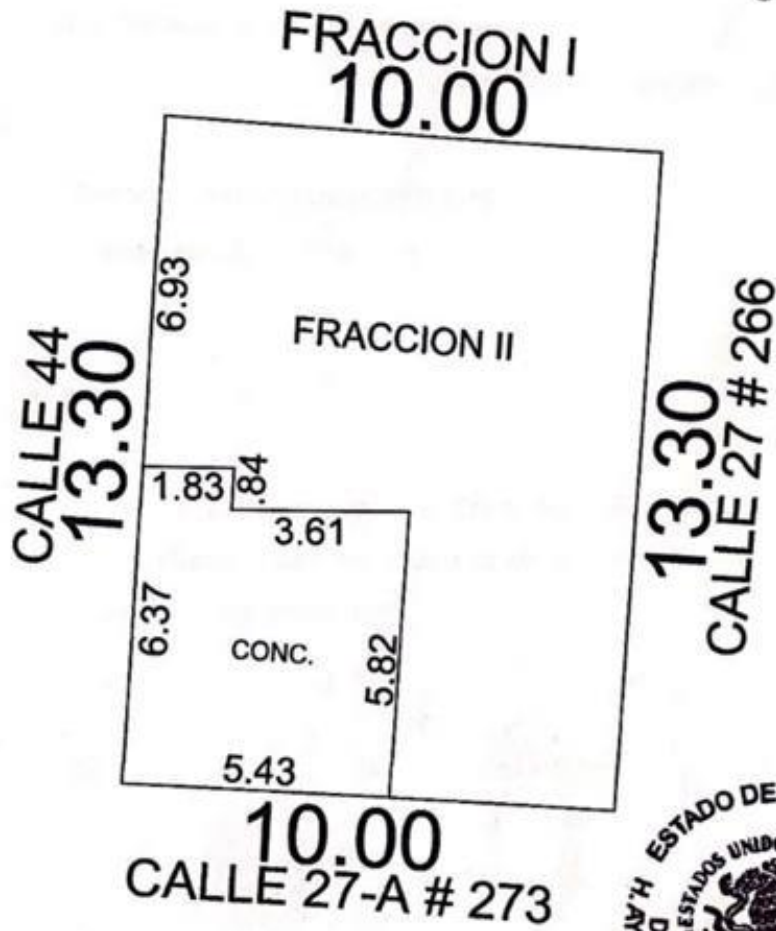

ESCALA 1: 150

No. CAT.	CALLE	NUMERO	COLONIA	LOCALIDAD	MUNICIPIO	CLASE	USO			
02077	44	118	POLIGONO II	TELCHAC PUERTO	TELCHAC PUERTO	URBANO	HABITACIONAL			
DIBUJO:				VALOR DE TERRENO						
				SUPERFICIE	VxM2	VALOR				
 ARQ. EDGAR ALVARADO DZUL				133.00 M2		\$				
				VALOR DE CONSTRUCCIÓN						
				GRUPO	TIPO	NIVEL	Vx M2	SUPERFICIE	VALOR	
					CONC.			32.33 M2	\$	
									\$	
									\$	
									\$	
									\$	
									\$	
									\$	
PERITO VALUADOR:				REVISÓ:						
				VALOR TOTAL DE CONSTRUCCIONES						
				\$						
TELCHAC PUERTO, YUCATAN A 25 DE SEPTIEMBRE DE 2022				VALOR CATASTRAL TOTAL						
				\$						