



NORTE MAGNETIC

80.00m

8

162.31m

6

86.922m

5

7

58.995m

157.173m


79

279.191m

264.855m

155

AREA TOTAL = 58,203.161 M2

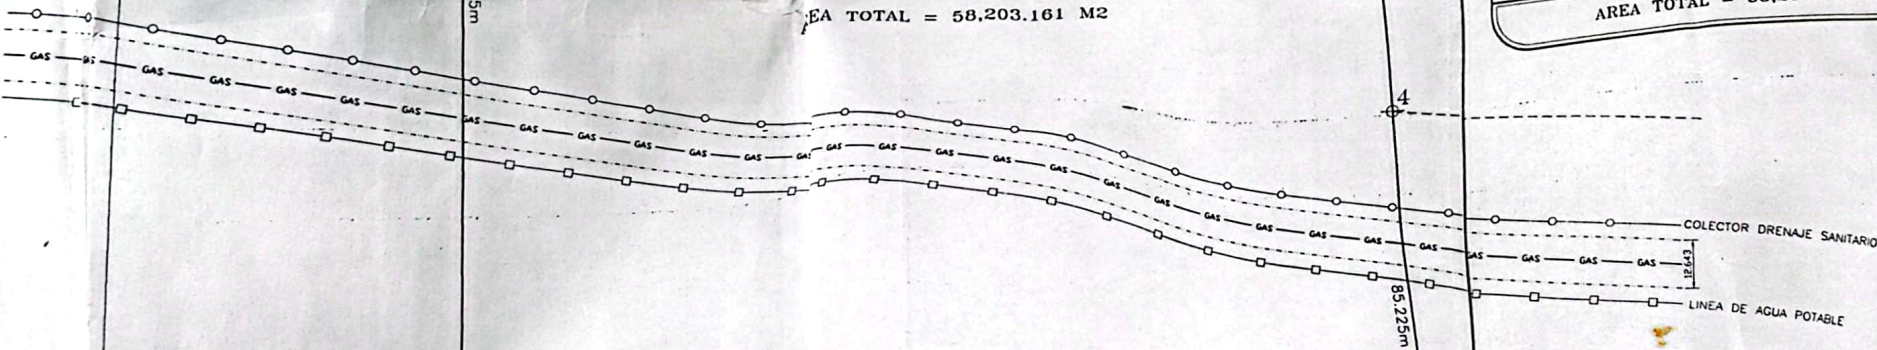

80.00m

82.966m

169.713m

85.225m

1


2

3

4

JOEL MARTINEZ TREVIÑO

154

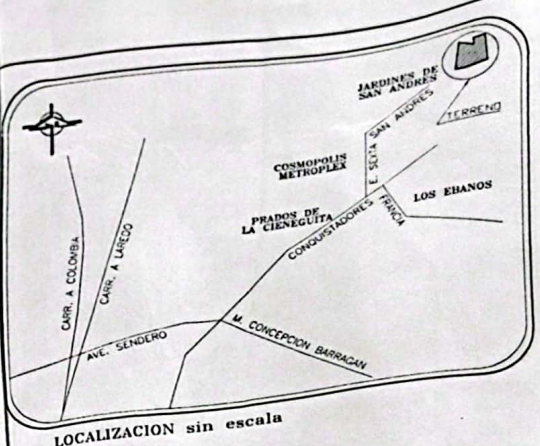

LOCALIZACION sin escala

REGISTRO DEL POLIGONO 155

EST.	P.V.	DIST.	RUMBO	COORDENADAS	
				X	Y
1	2	82.966	SE 86° 33' 41"	500.000	500.000
2	3	169.713	NE 81° 09' 59"	582.817	495.024
3	4	85.225	NW 03° 14' 02"	750.517	521.086
4	5	157.173	NW 04° 30' 25"	745.710	606.175
5	6	86.922	SW 80° 40' 50"	732.241	622.829
6	7	58.995	SE 00° 23' 51"	646.151	758.051
7	8	162.311	NW 66° 05' 14"	646.151	758.051
8	1	264.855	SE 00° 23' 36"	646.151	699.057

AREA TOTAL = 58,203.161 M2


LEVANTAMIENTO TOPOGRAFICO

UBICACION: LOTE DE TERRENO UBICADO FRENTE A LA COLONIA JARDINES DE SAN ANDRES ENTRE "LAS MAJADITAS" Y "LA LAGUNA", ESTO EN EL MUNICIPIO DE APODACA, N. L.

A SOLICITUD DE:

ELABORO:
 INGENIERIA TOPOGRAFICA Y DE PROYECTOS
 ING. SERGIO MONTEAÑA
 INGENIERO EN TOPOGRAFIA
 INGENIERO EN PROYECTOS



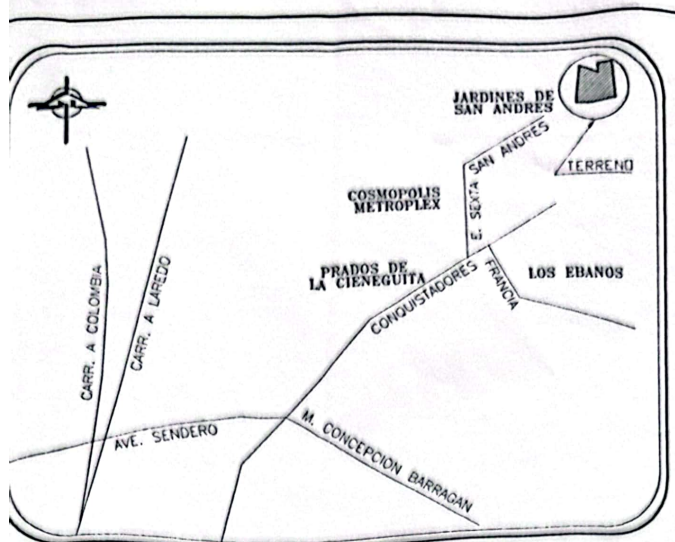


LOCALIZACION sin escala

REGISTRO DEL POLIGONO 155

EST.	P.V.	DIST.	RUMBO	COORDENADAS	
				X	Y
1	2	82.966	SE 86° 33' 41"	500.000	500.000
2	3	169.713	NE 81° 09' 59"	582.817	495.024
3	4	85.225	NW 03° 14' 02"	750.517	521.086
4	5	157.173	NW 04° 39' 35"	745.710	606.175
5	6	86.925	SW 86° 40' 58"	732.341	762.829
6	7	58.995	SE 00° 23' 51"	646.151	758.051
7	8	162.311	NW 66° 05' 14"	646.151	758.051
8	1	264.855	SE 00° 23' 36"	646.151	699.057

AREA TOTAL = 58,203.161 M2

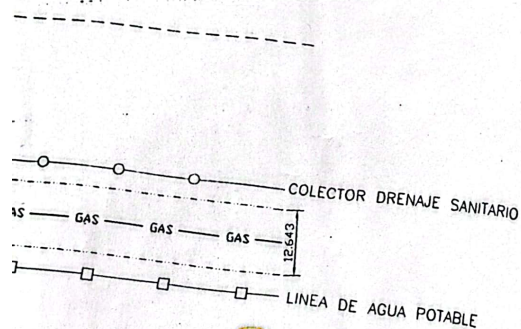

LEVANTAMIENTO TOPOGRAFICO

UBICACION: LOTE DE TERRENO UBICADO FRENTE A LA COLONIA JARDINES DE SAN ANDRES ENTRE "LAS MAJADITAS" Y "LA LAGUNA", ESTO EN EL MUNICIPIO DE APODACA, N. L.

FECHA: FEB. DEL 2004 | ESCALA=1:1000 | ACOTACION: MTS.

ELABORO:

INGENIERIA TOPOGRAFICA
Y DE PROYECTOS




ING. SERGIO MONTAÑA IBARRA
RFC- MOIS-620601-419
M.COUTO 2208 COL. F.C.C. 200. SECTOR
MTY. NL. TELS. 371-10-83, 129-01-25.

REVISO:
ING. JESUS ARRIAGA SOLIS
CED. PROF. N° 543041
TELCEL 0481- 84-71-49-45.



NORTE MAGNETICO

4575 871 118
L. Trevino
10/11/11

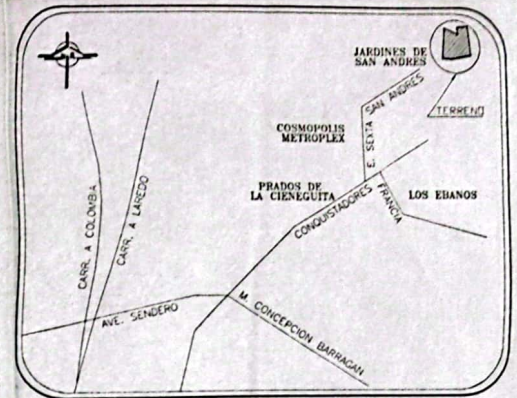


LOCALIZACION sin escala

REGISTRO DEL POLIGONO 155

EST.	P.V.	DIST.	RUMBO	COORDENADAS	
				X	Y
1	2	82.966	SE 85° 33' 41"	500.000	500.000
2	3	169.713	NE 81° 09' 59"	582.817	495.024
3	4	85.225	NW 03° 14' 02"	750.517	521.086
4	5	157.173	NW 04° 39' 34"	742.161	527.874
5	6	86.922	SE 02° 23' 36"	646.151	758.051
6	7	58.993	SE 00° 23' 36"	646.151	758.051
7	8	162.311	NW 66° 05' 14"	646.151	758.051
8	1	264.855	SE 00° 23' 36"	646.151	699.057

AREA TOTAL = 58,203.161 M2

AREA TOTAL = 58,203.161 M2

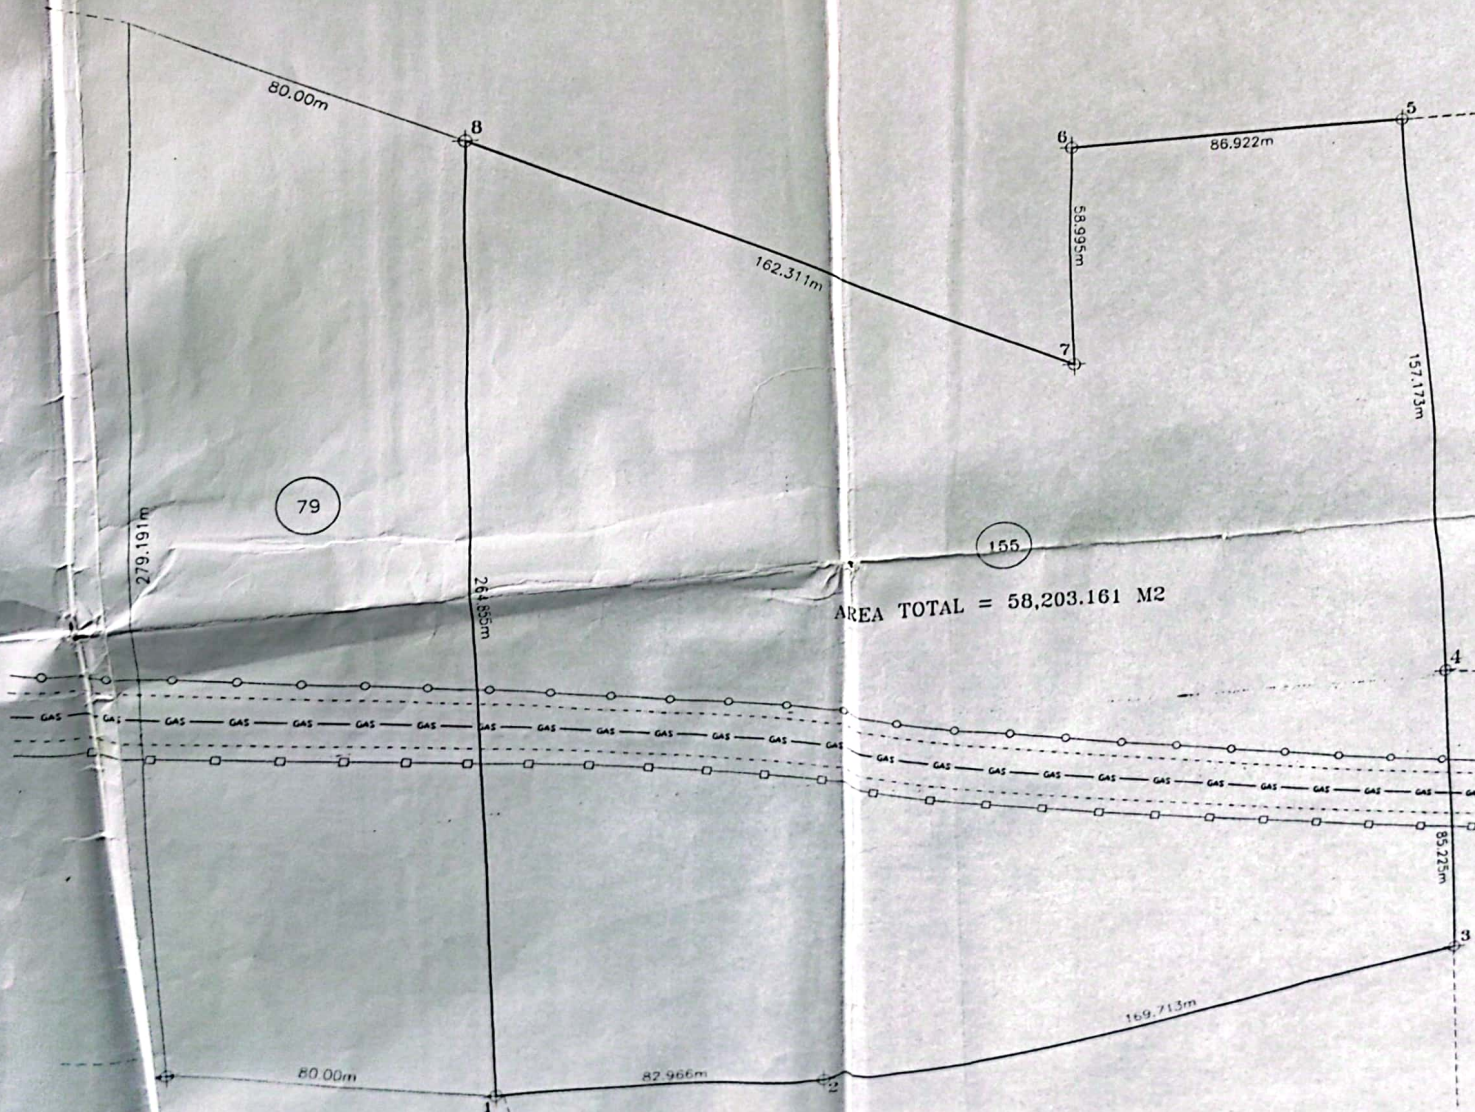

LEVANTAMIENTO TOPOGRAFICO
UBICACION: LOTE DE TERRENO UBICADO FRENTE A LA COLONIA JARDINES DE SAN ANDRES ENTRE "LAS MAJADITAS" Y "LA LAGUNA", ESTO EN EL MUNICIPIO DE APODACA, N. L.

FECHA: FEB. DEL 2004 | ESCALA: 1:1000 | ACOTACION: MTS.
ELABORADO:

INGENIERIA TOPOGRAFICA Y DE PROYECTOS