



80.00m

8

162.31m

6

86.922m

5

7

58.995m

157.173m


79

279.191m

264.855m

155

AREA TOTAL = 58,203.161 M2

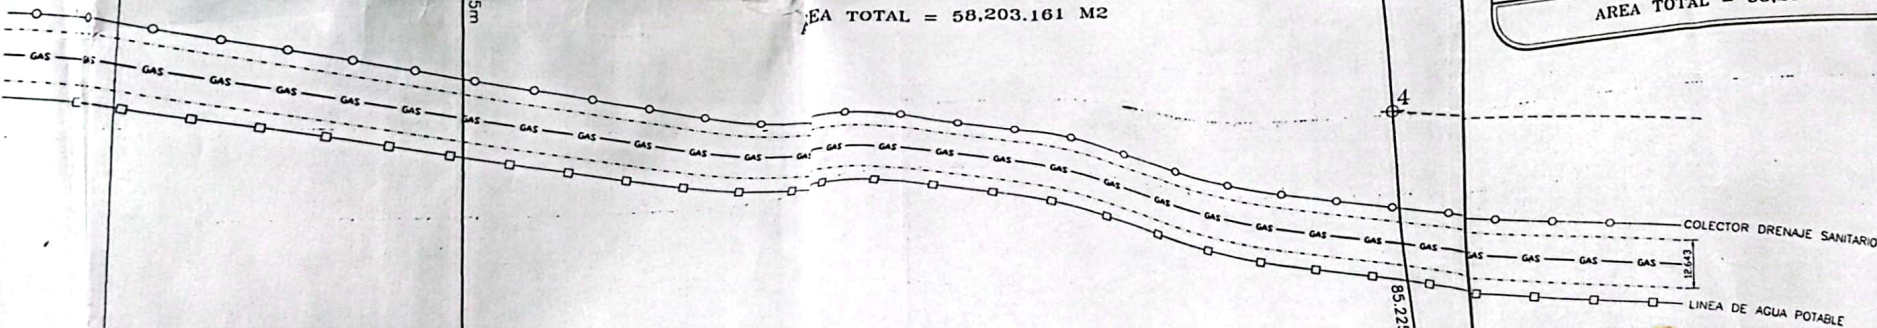

80.00m

82.966m

1

2

169.713m


85.225m

3

4

JOEL MARTINEZ TREVIÑO

154

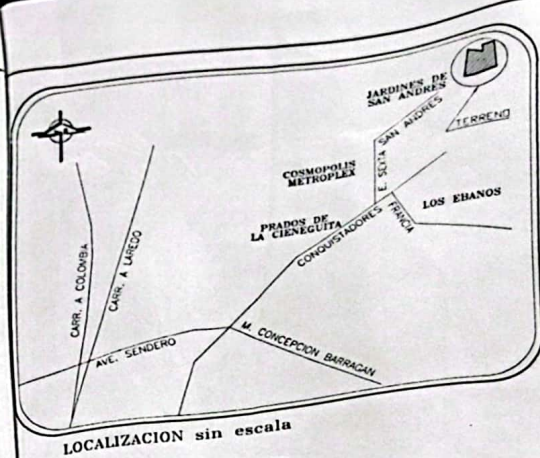

REGISTRO DEL POLIGONO 155

EST.	P.V.	DIST.	RUMBO	COORDENADAS	
				X	Y
1	2	82.966	SE 86° 33' 41"	500.000	500.000
2	3	169.713	NE 81° 09' 59"	582.817	495.024
3	4	85.225	NW 03° 14' 02"	750.517	521.086
4	5	157.173	NW 04° 30' 25"	745.710	606.175
5	6	86.922	SW 80° 40' 50"	732.241	622.829
6	7	58.995	SE 00° 23' 51"	646.151	758.051
7	8	162.311	NW 66° 05' 14"	646.151	758.051
8	1	264.855	SE 00° 23' 36"	646.151	699.057

AREA TOTAL = 58,203.161 M2

LEVANTAMIENTO TOPOGRAFICO

UBICACION: LOTE DE TERRENO UBICADO FRENTE A LA COLONIA JARDINES DE SAN ANDRES ENTRE "LAS MAJADITAS" Y "LA LAGUNA", ESTO EN EL MUNICIPIO DE APODACA, N. L.

A SOLICITUD DE: SR. JOEL MARTINEZ TREVIÑO

FECHA: FEB. DEL 2004 ESCALA=1:1000 ACOTACION: MTS.

ELABORO: INGENIERIA TOPOGRAFICA Y DE PROYECTOS



ING. SERGIO MONTEGANO
REG. INGEN. 20000-1-018
MEXICO 2000 CO. 11 CO. 200. SECTOR
MEX. TEL. 361-10-82 129-81-25
TEL. 361-10-82 129-81-25