


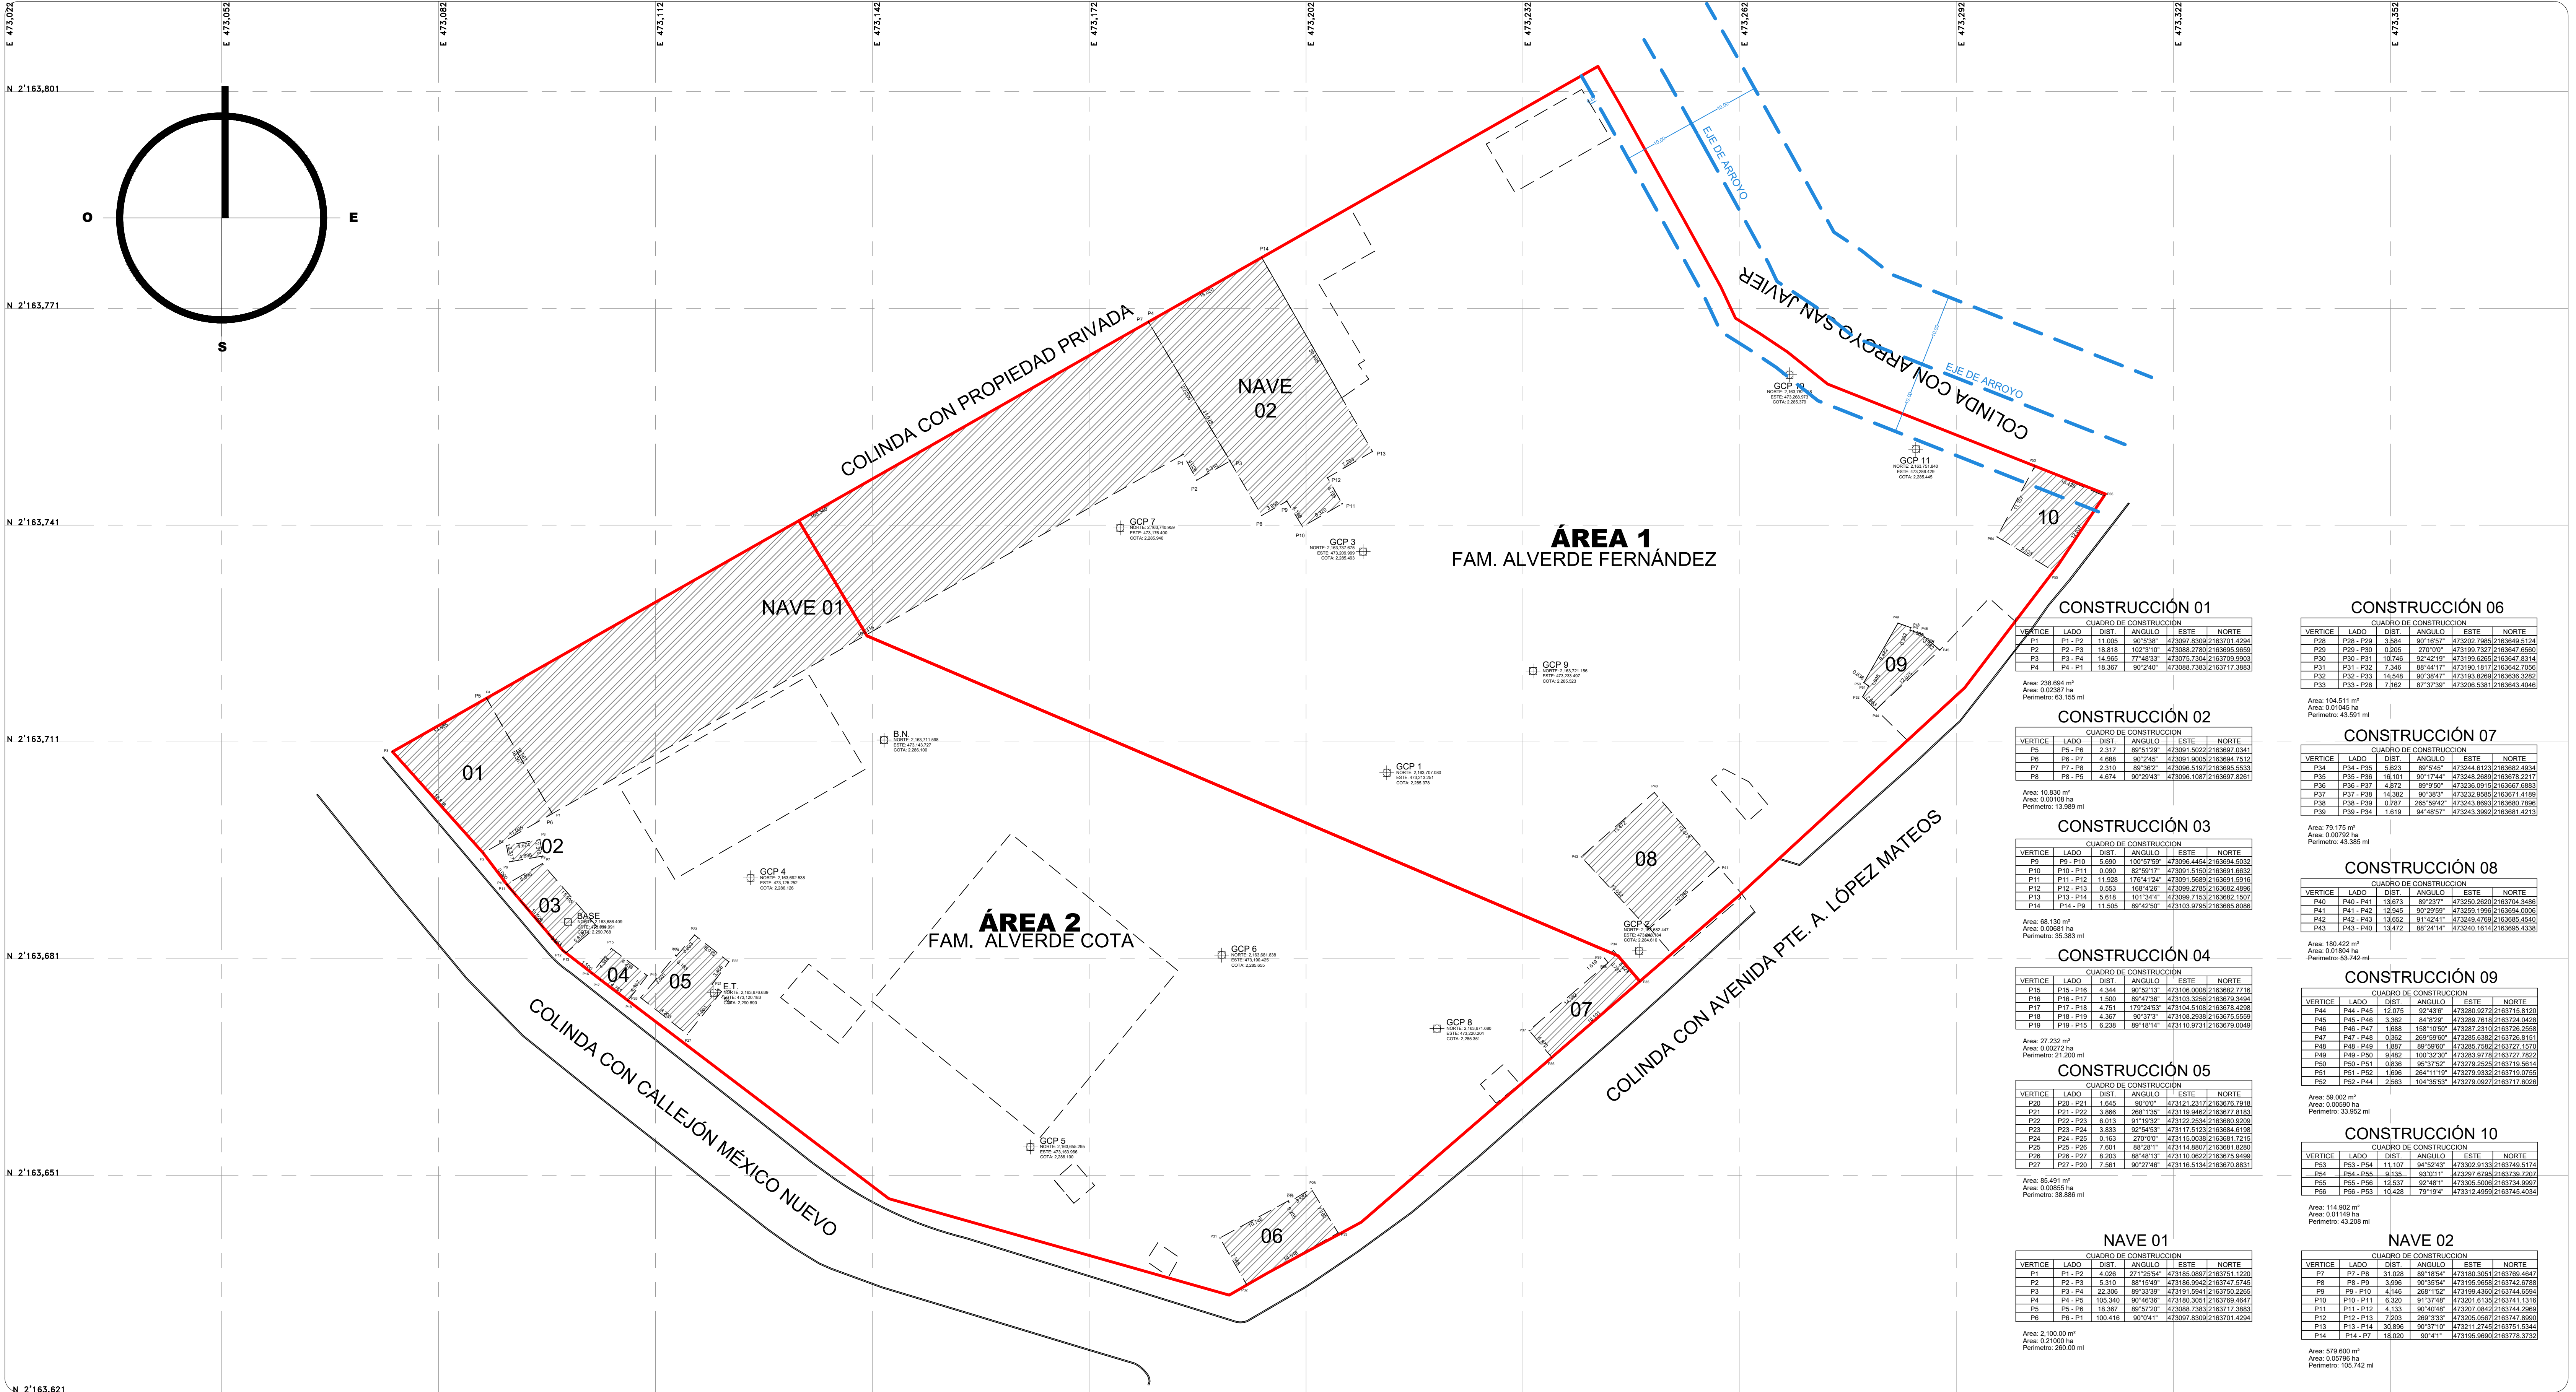

LOCALIZACIÓN REGIONAL

UBICACIÓN LOCAL

ANOTACIONES:

- LAS COTAS ESTAN REPRESENTADAS EN METROS.
- LA ALTURA REFERIDA ES ELIPSOIDAL.
- CURVAS DE NIVEL @ 20 CMS.

AVISO DE PRIVACIDAD / PRIVACY NOTICE

ESTE DIBUJO Y LA INFORMACION CONTENIDA SON PROPIEDAD EXCLUSIVA DE PEDRO ALVERDE NO PUEDEN SER UTILIZADOS, REPRODUCIDOS O ALTERADOS SIN AUTORIZACION EXPRESA DE PEDRO ALVERDE.

THIS DRAWING AND THE INFORMATION CONTAINED HEREIN ARE PROPERTY OF PEDRO ALVERDE IT MUST NOT BE REUSED, REPRODUCED OR ALTERED IN ANY WAY WITHOUT WRITTEN AUTHORIZATION OF PEDRO ALVERDE.

PERITO RESPONSABLE DE OBRA

NOMBRE:

CÉDULA PROFESIONAL:

REGISTRO:

VIGENTE:

FIRMA

INFORMACIÓN GEOGRÁFICA:

PROYECCIÓN GEOGRÁFICA: UTM ZONA 14 NORTE

DATUM: WGS84 (EPSG: 4326)

LEVANTAMIENTO TOPOGRÁFICO ELABORADO CON ESTACIÓN TOTAL Y GNSS L1 MEDIANTE METODOLOGIA RTK (REAL TIME KINEMATIC).

VUELO FOTOGRAMÉTRICO ELABORADO CON RPAS.

ALTURA DE VUELO: 30.0 m

RESOLUCIÓN: 8.00 mm/píxel

OBSERVACIONES:

PREDIO "ALVERDE"

CUANTIFICACIÓN DE CONSTRUCCIÓN

DOMICILIO: AVENIDA PTE. A. LÓPEZ MATEOS, NO. 15, FRACCIONAMIENTO INDUSTRIAL "EL PEDREGAL", MUNICIPIO DE ATIZAPÁN DE ZARAGOZA, ESTADO DE MÉXICO.

PROPIETARIO: SR. PEDRO ALVERDE

LEVANTAMIENTO REALIZADO POR: D:\AUREA\01 IMAGENES\Logo-Aureo.jpg

REVISADO POR: R.R.L.

DIBUJADO POR: R.R.L.

ESCALA: 1:400

UNIDADES: METROS

FECHA: OCTUBRE, 2023

PLANO

T-14

N/A

TOPOGRÁFICO