



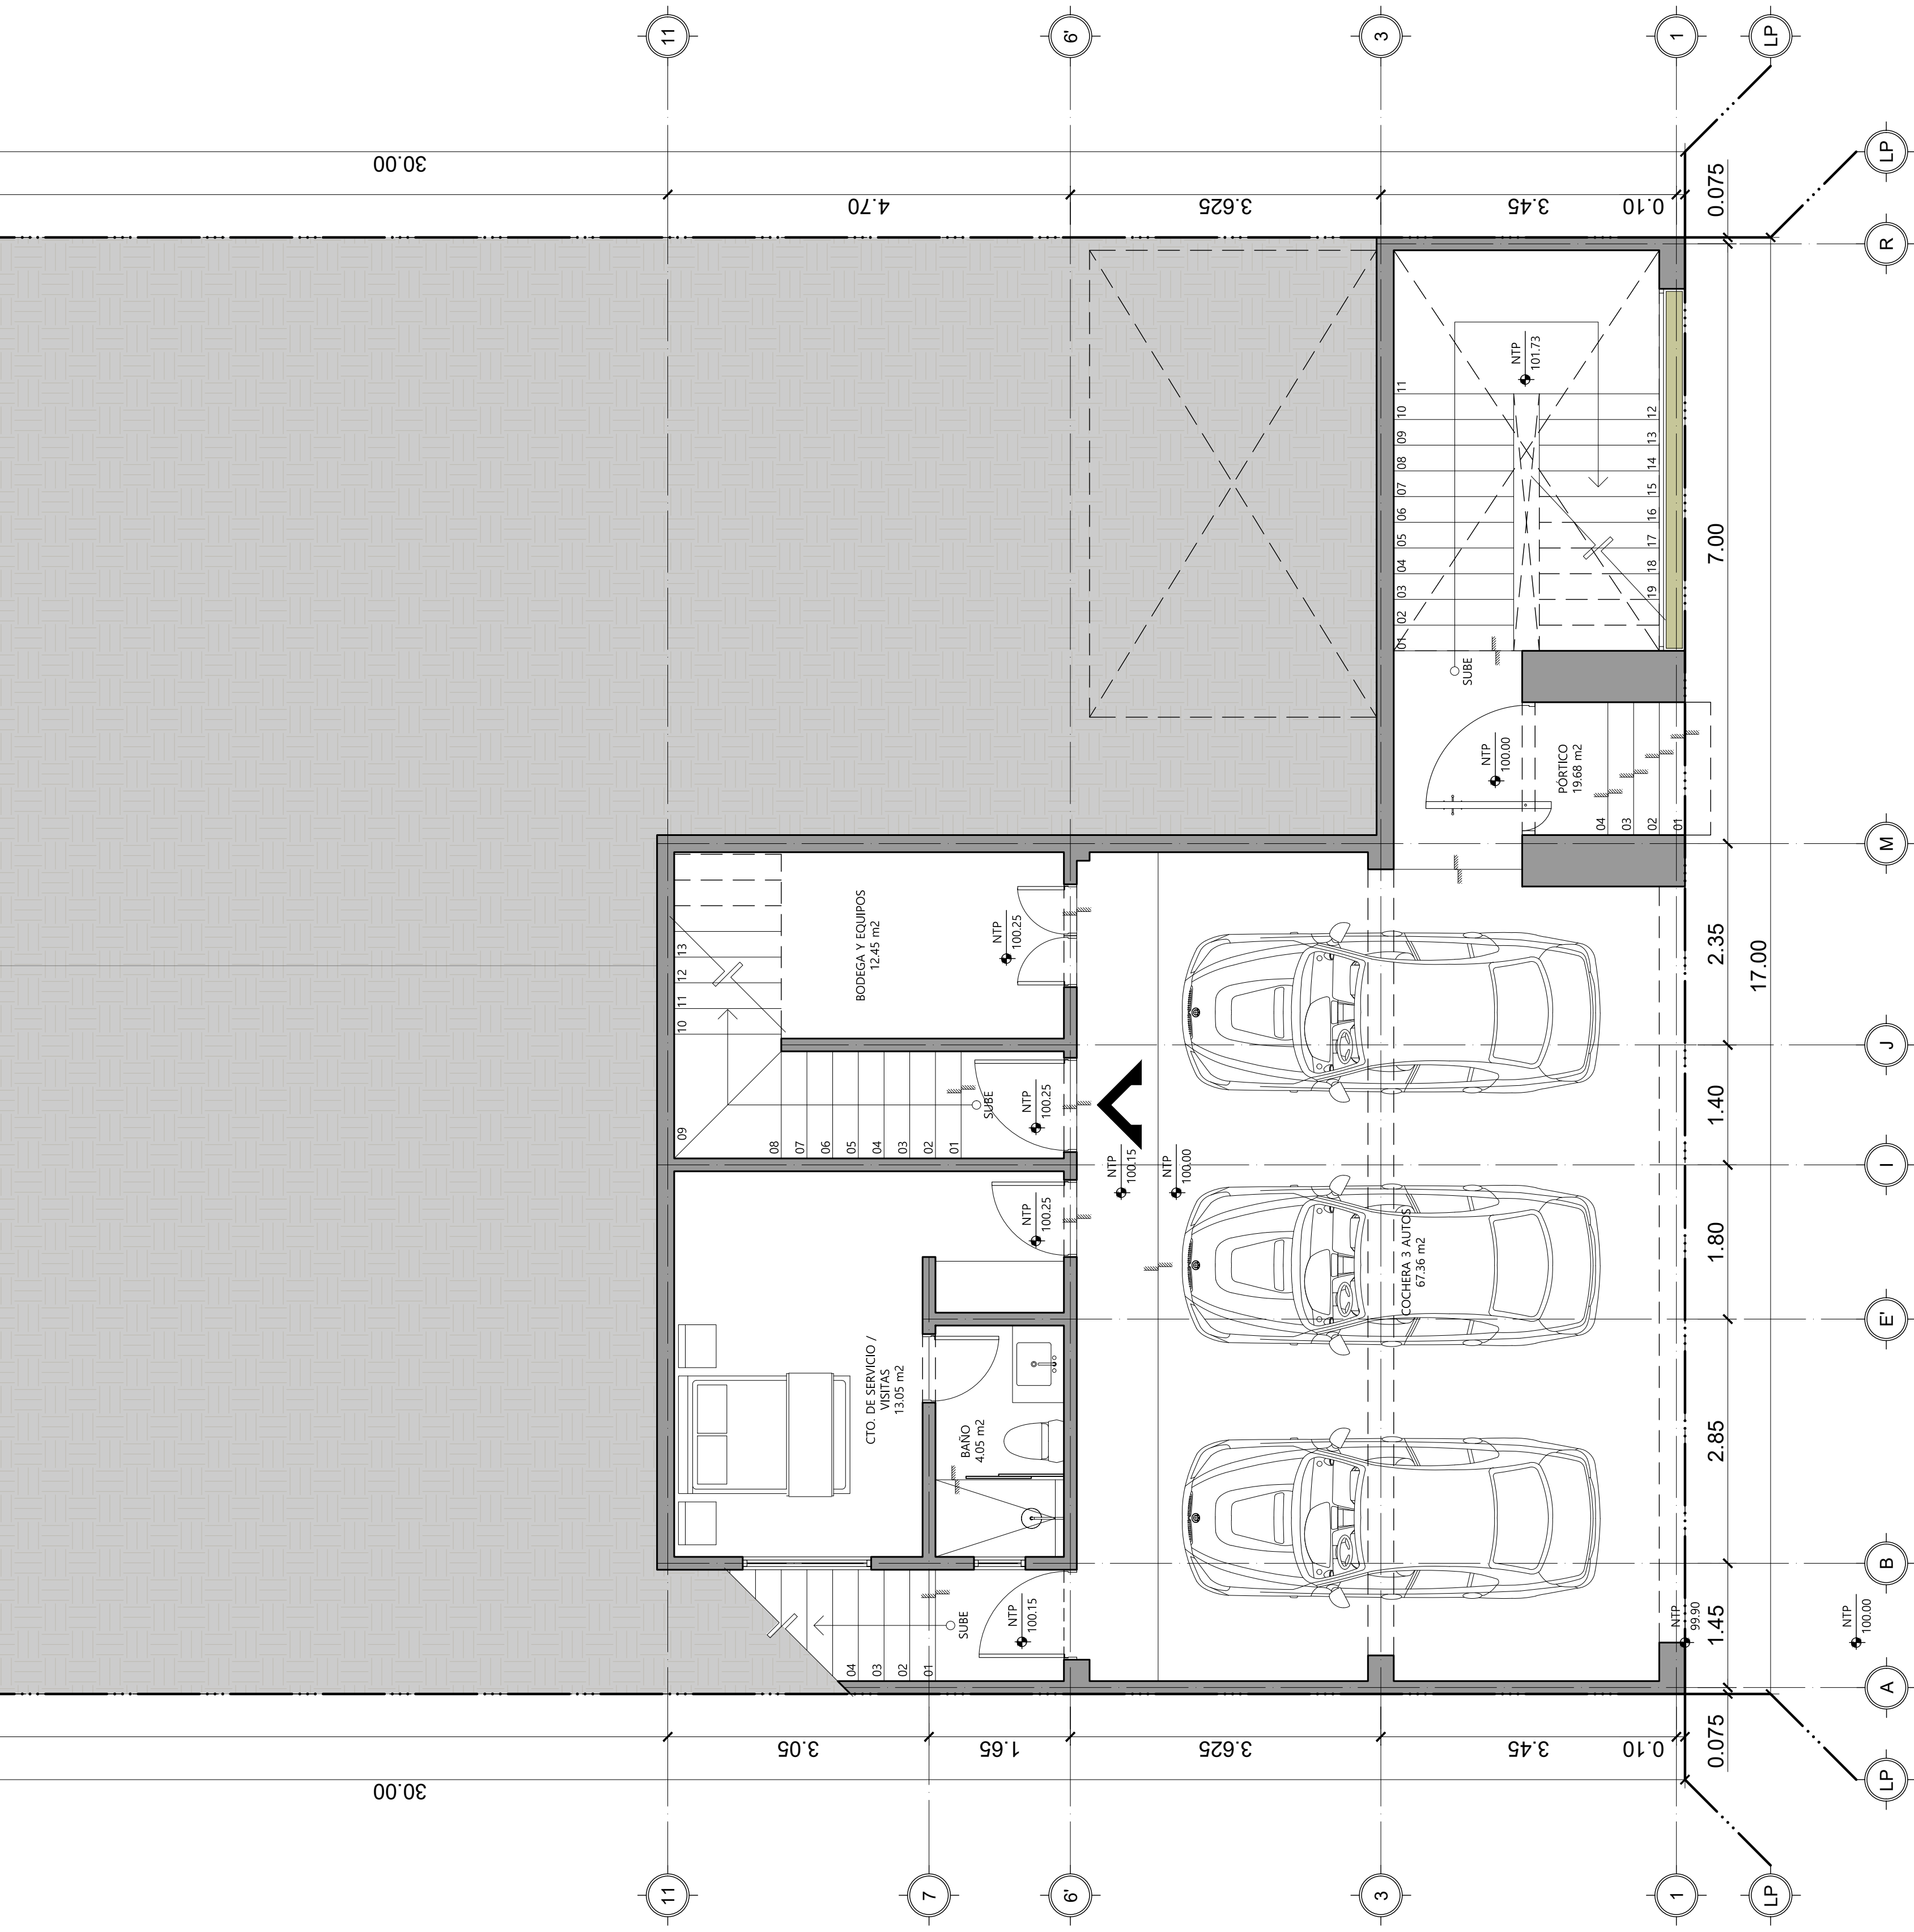


PLANTA BAJA
139.25 m2
Total=630.24 m2

 INVER PRO		Nombre del proyecto: Casa Colonial de la Sierra II		Ubicación: Palmas 124, Colonial de la Sierra, S.P.G.G.		Dibujó: Arq. Eder Arámbula		Fecha: 10/07/2024	
Nombre del plano: Proyecto Arquitectónico		Escala de plano: 1:50		Revisó: Arq. Omar Ortiz		Clave: ARQ-001			

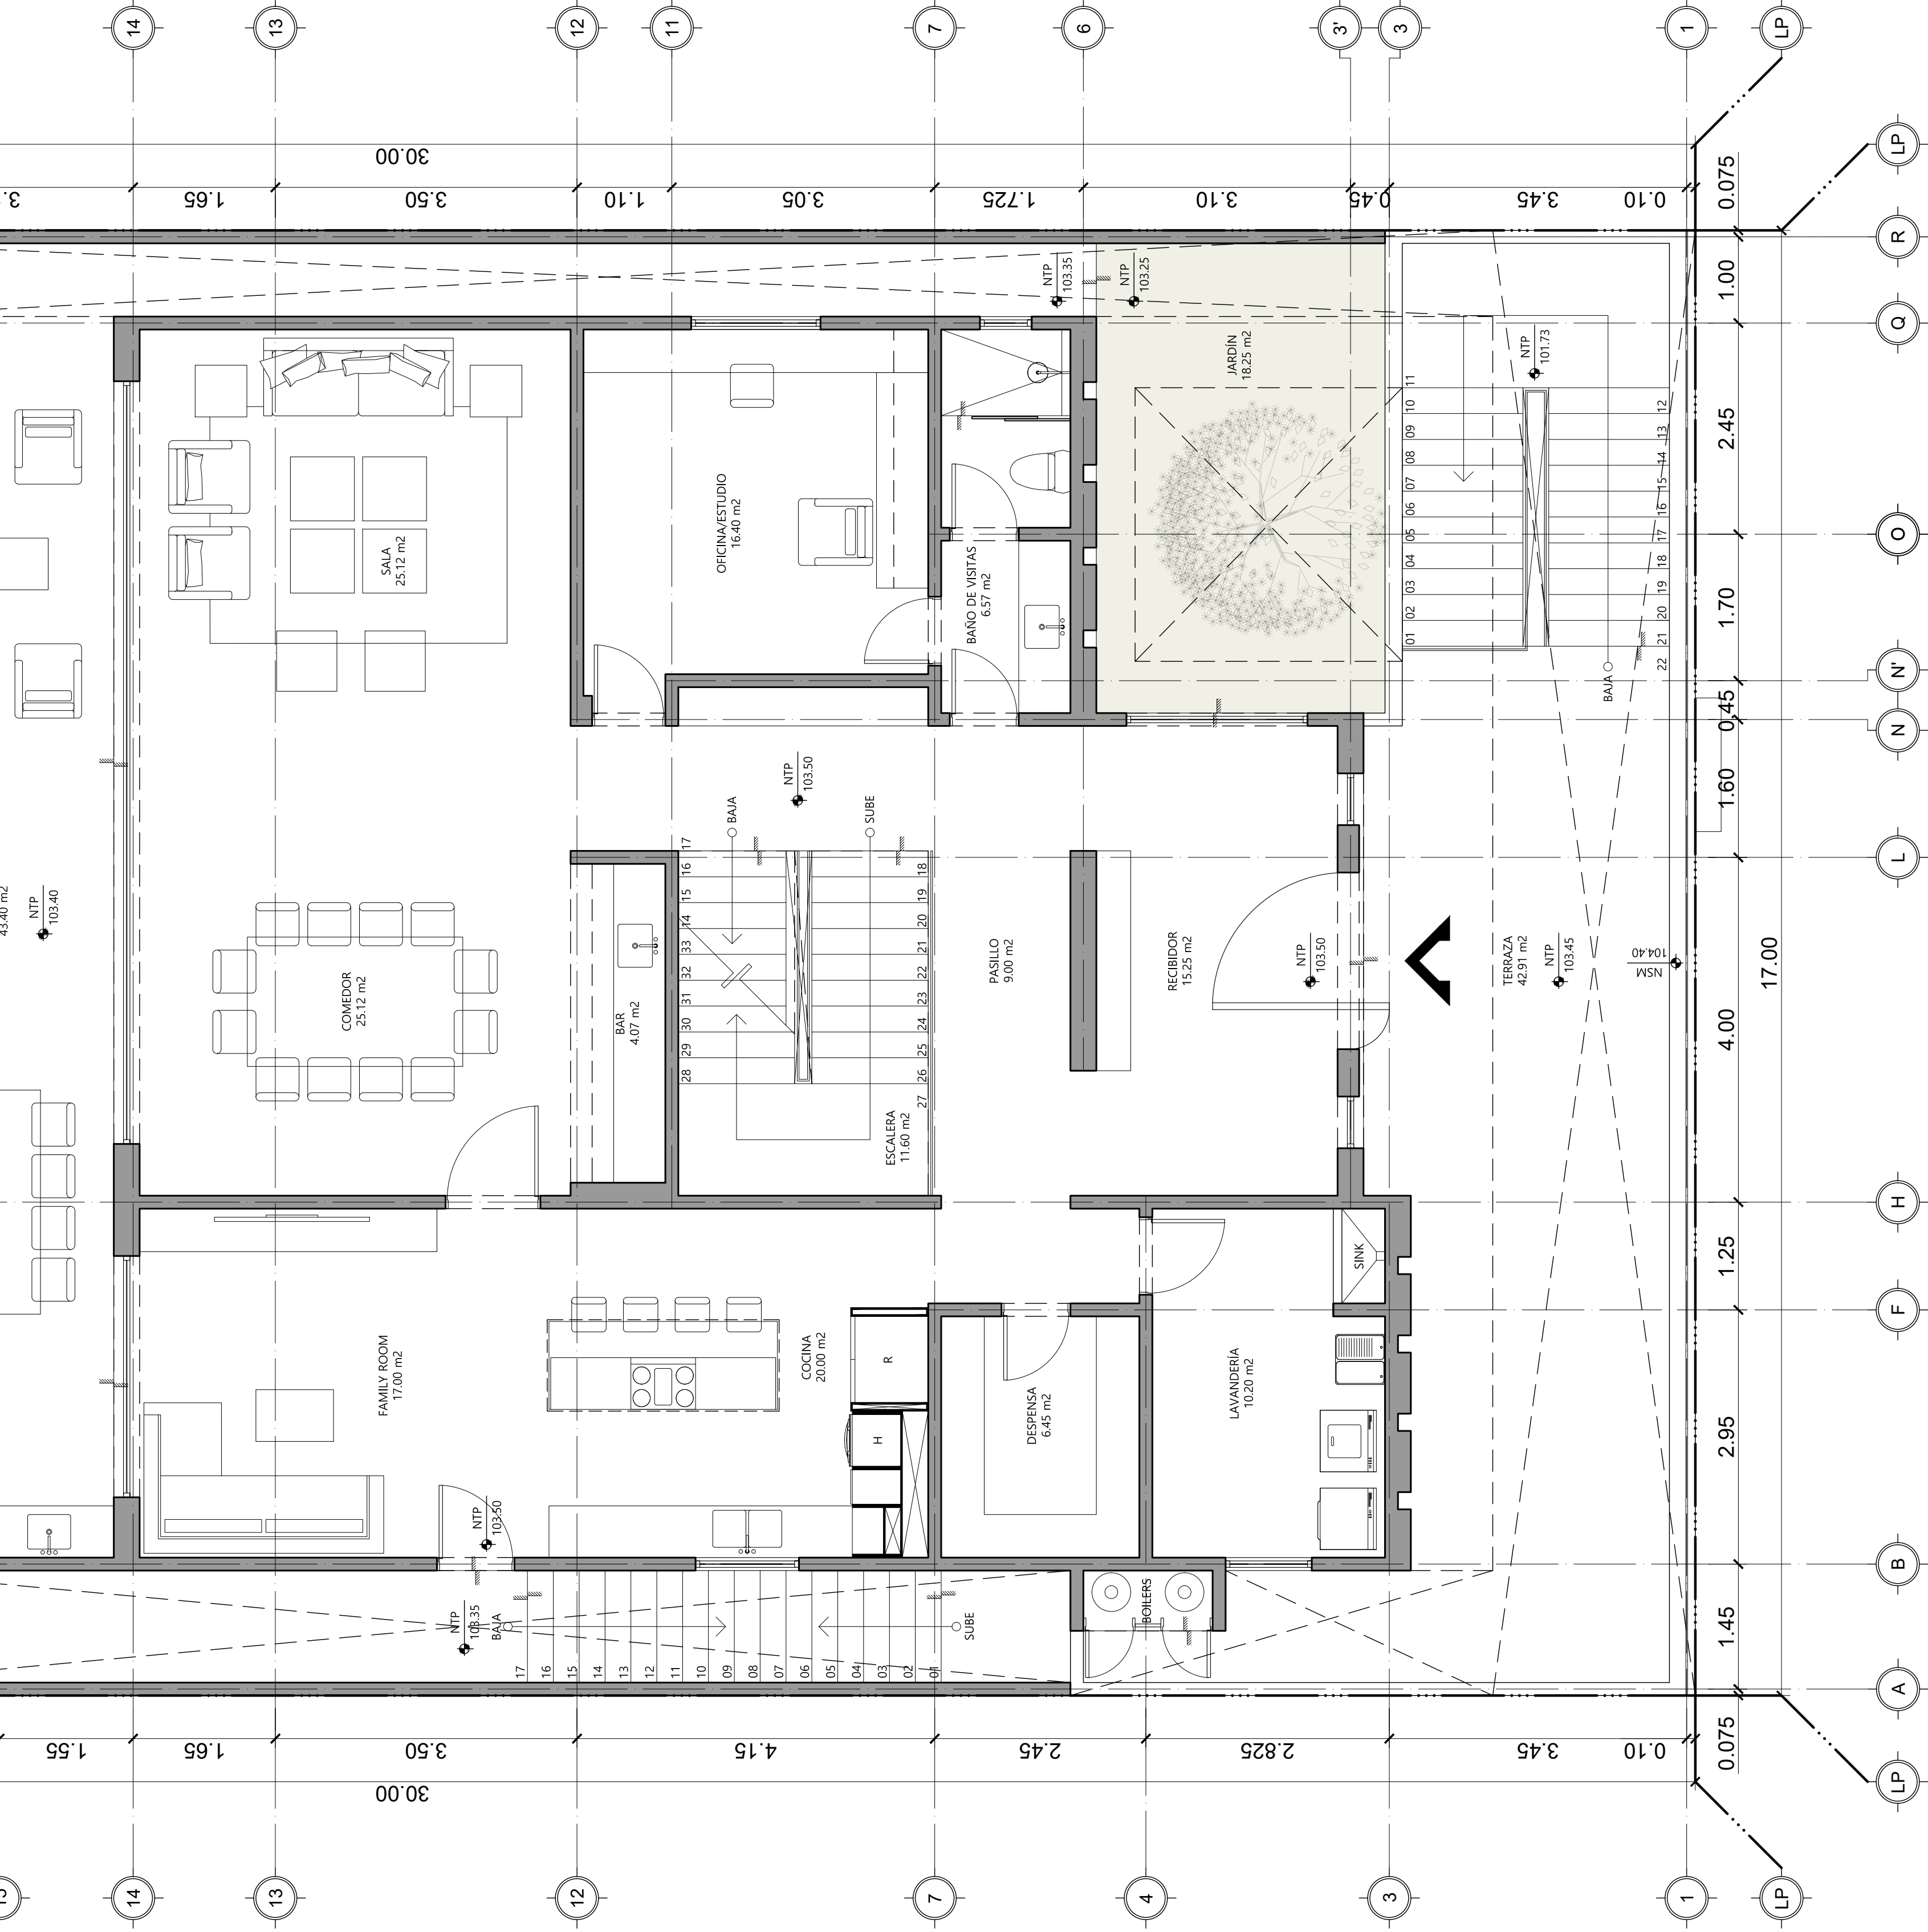

NIVEL 1
265.83 m2
Total=630.24 m2

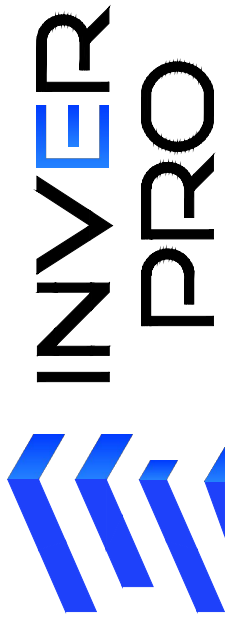

Nombre del proyecto:
Casa Colonial de la Sierra II

Ubicación:
Palmas 124, Colonial
de la Sierra, S.P.G.G.

Dibujó:
Arq. Eder Arámbula


Fecha:
10/07/2024


Nombre del plano:
Proyecto Arquitectónico

Escala de plano:
1:50


Revisó:
Arq. Omar Ortiz

Clave:
ARQ-002

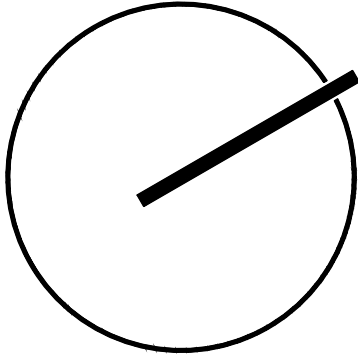

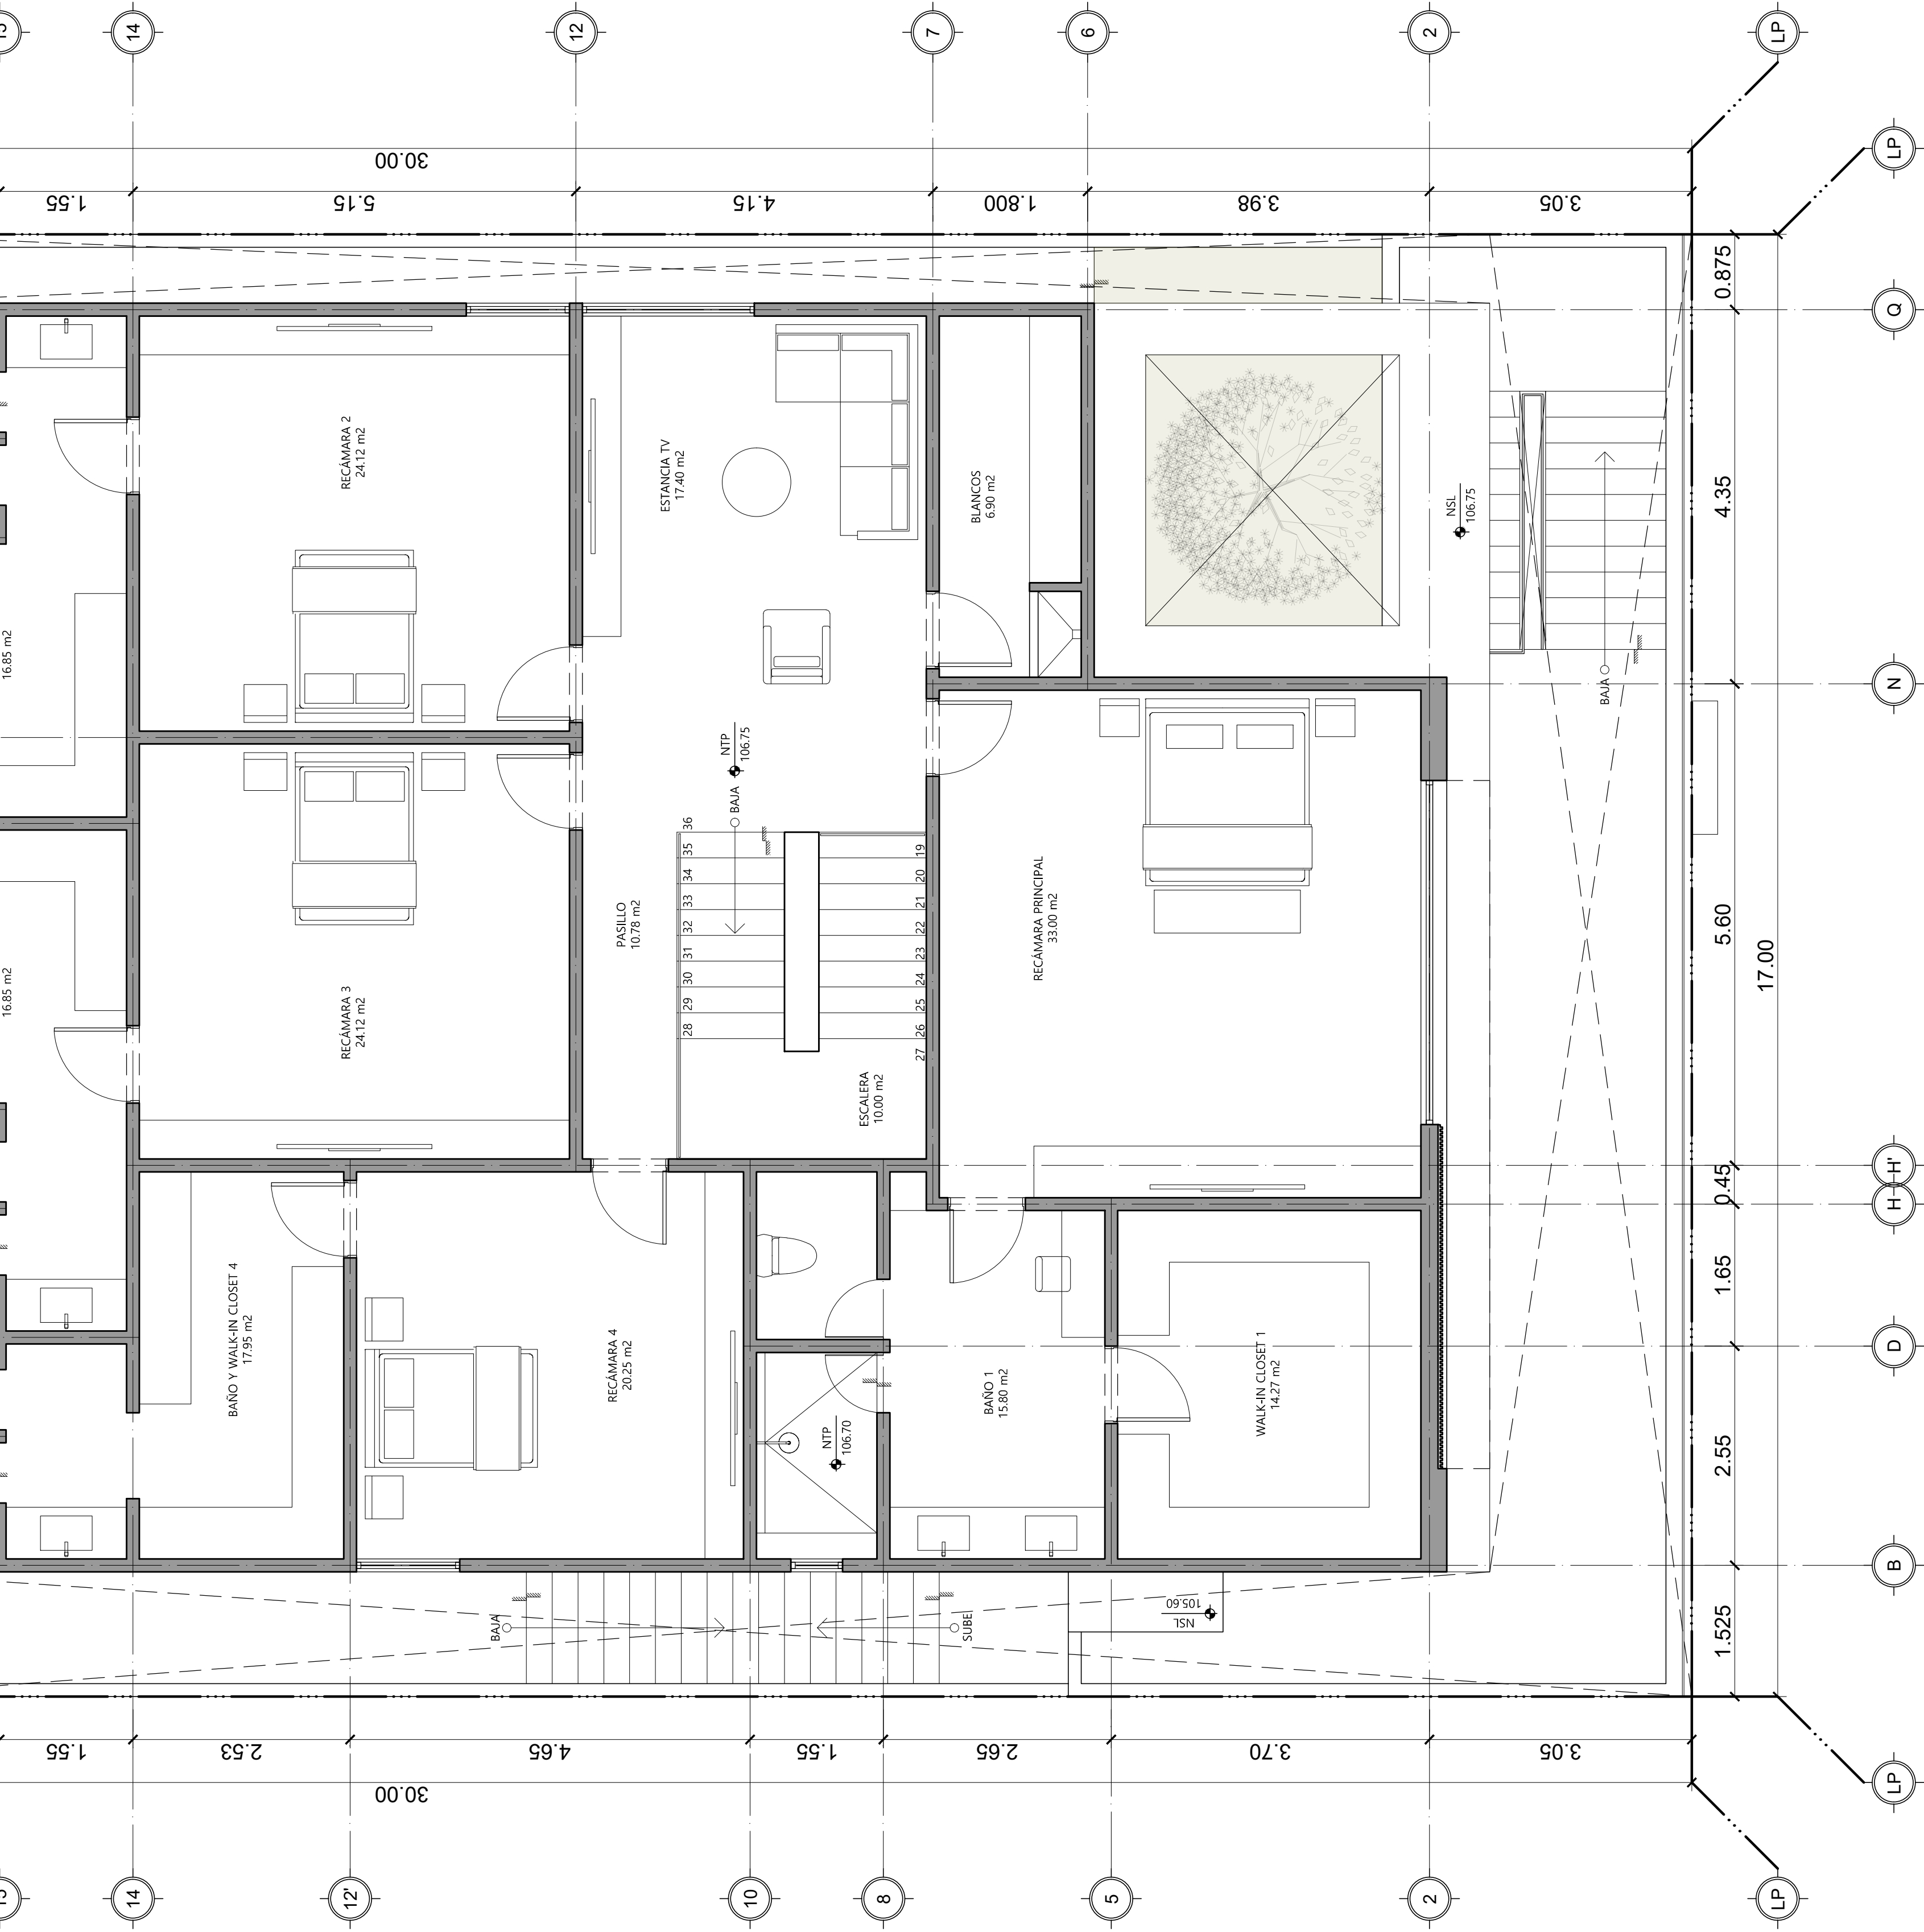

NIVEL 2 - OP1
232.34 m2
Total=637.14 m2

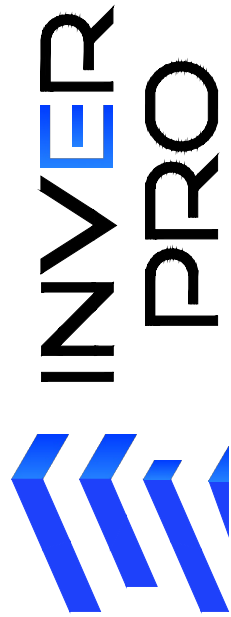

Nombre del proyecto:

Casa Colonial de la Sierra II

Nombre del plano:

Proyecto Arquitectónico

Ubicación:

Palmas 124, Colonial
de la Sierra, S.P.G.G.

Escala de plano:

1:50

Dibujó:

Arq. Omar Ortiz

Revisó:


Ing. Gerardo González


Fecha:

15/04/2025


Clave:

ARQ-001

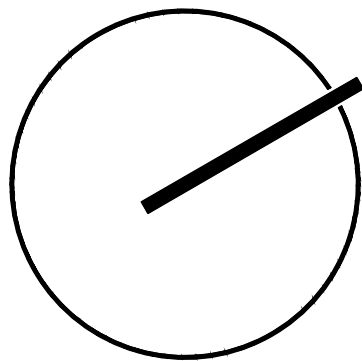

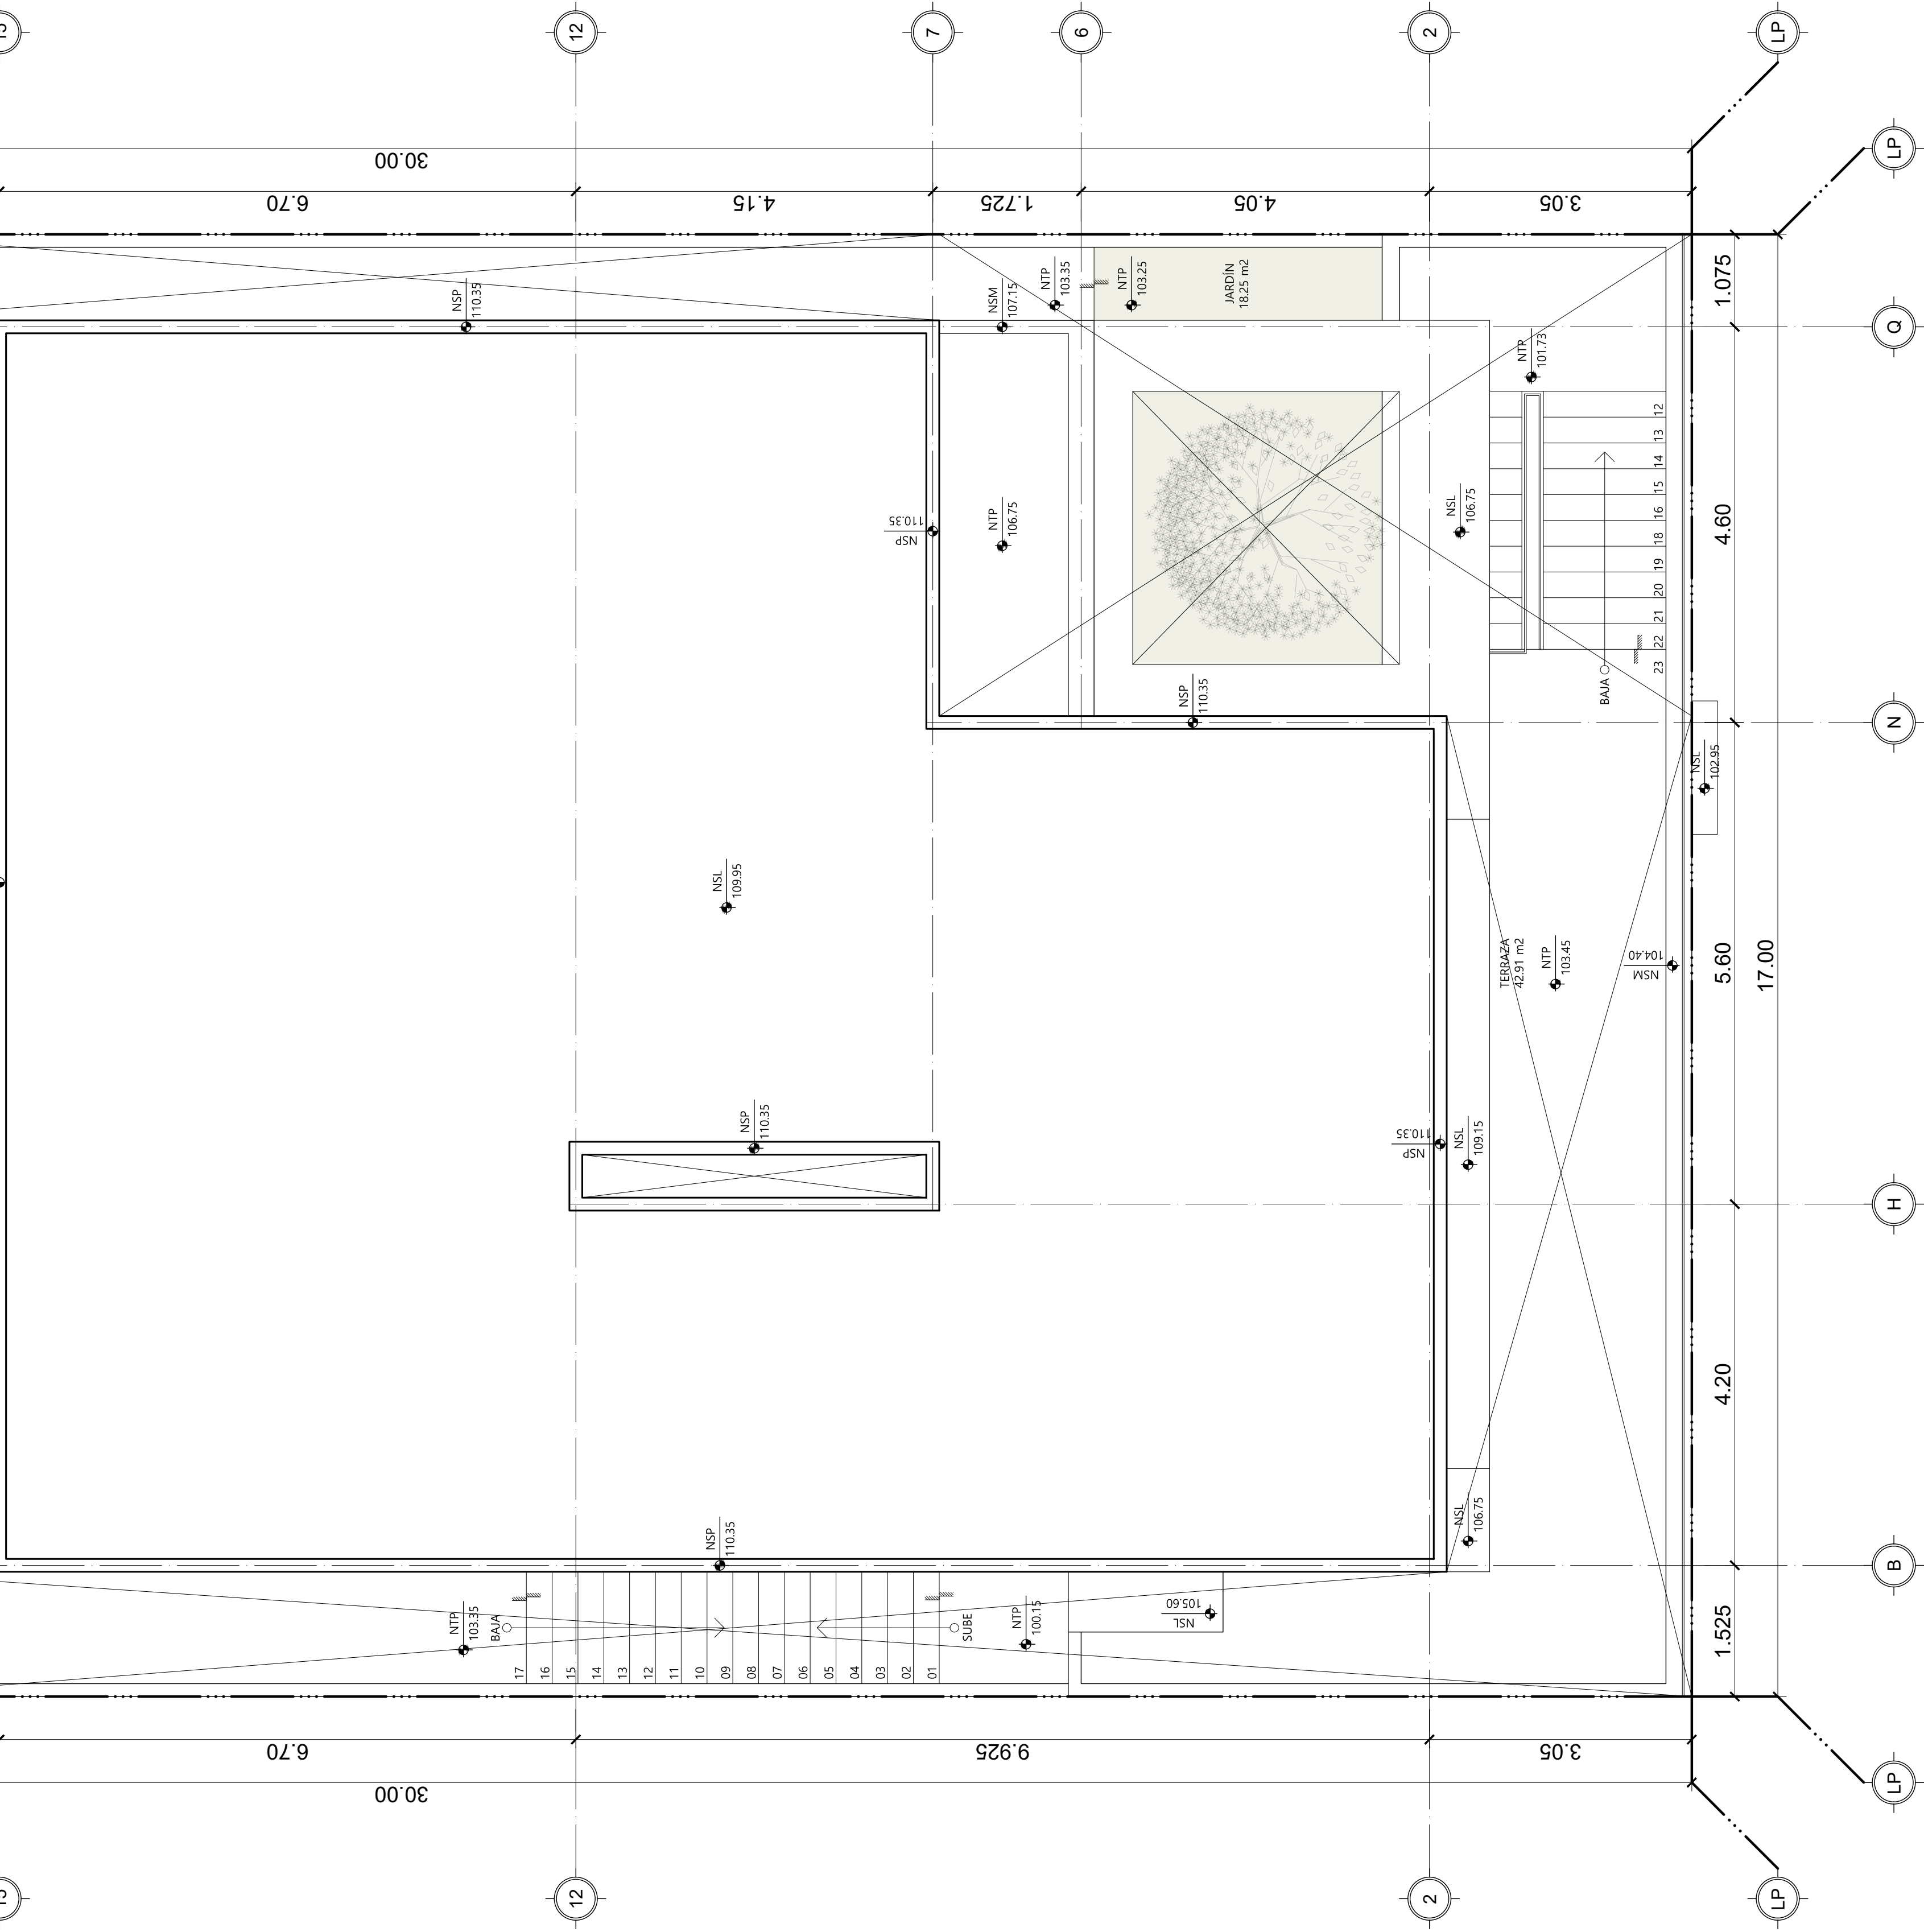

AZOTEA
Total=630.24 m2

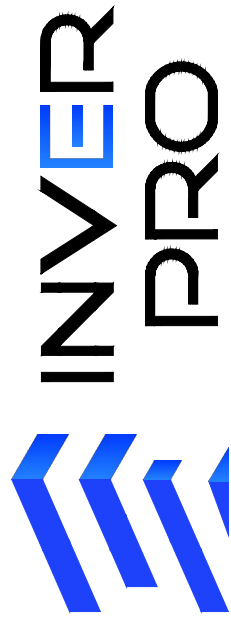

Nombre del proyecto:

Casa Colonial de la Sierra II

Ubicación:

Palmas 124, Colonial
de la Sierra, S.P.G.G.

Dibujó:

Arq. Eder Arámbula

Fecha:

10/07/2024

Nombre del plano:

Proyecto Arquitectónico

Escala de plano:

1:50

Revisó:

Arq. Omar Ortiz

Clave:

ARQ-004

