
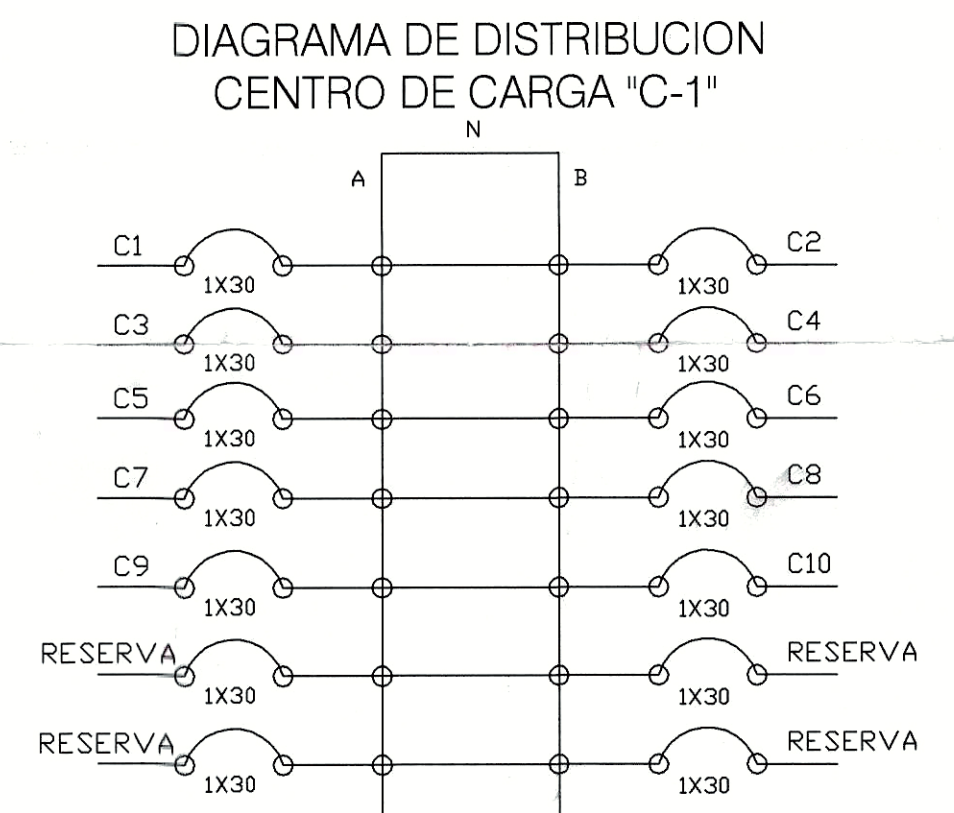
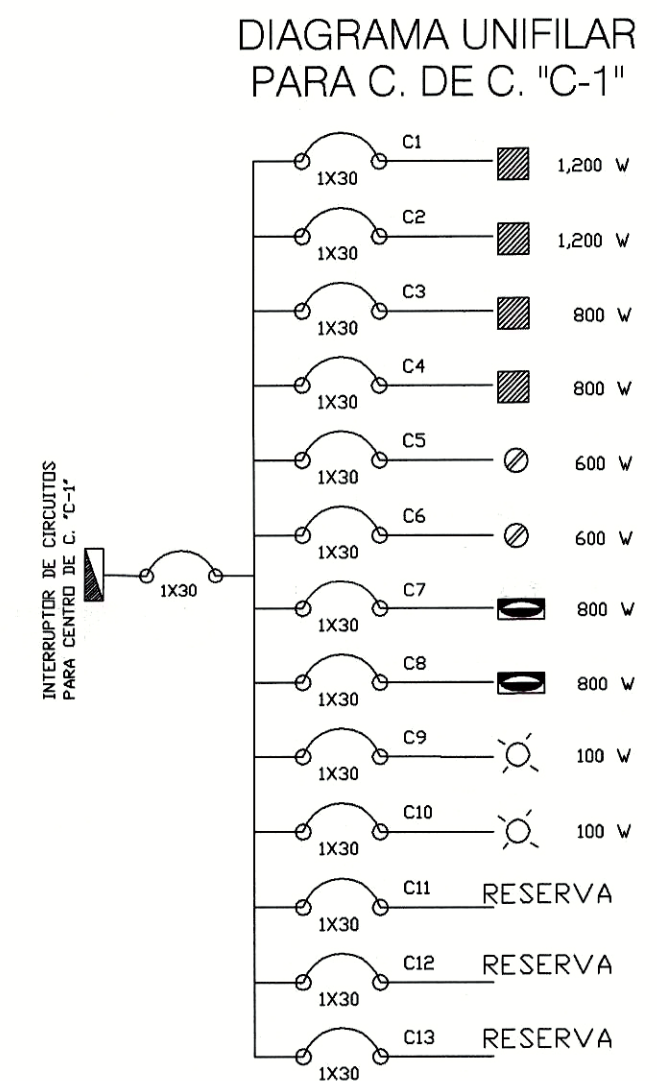
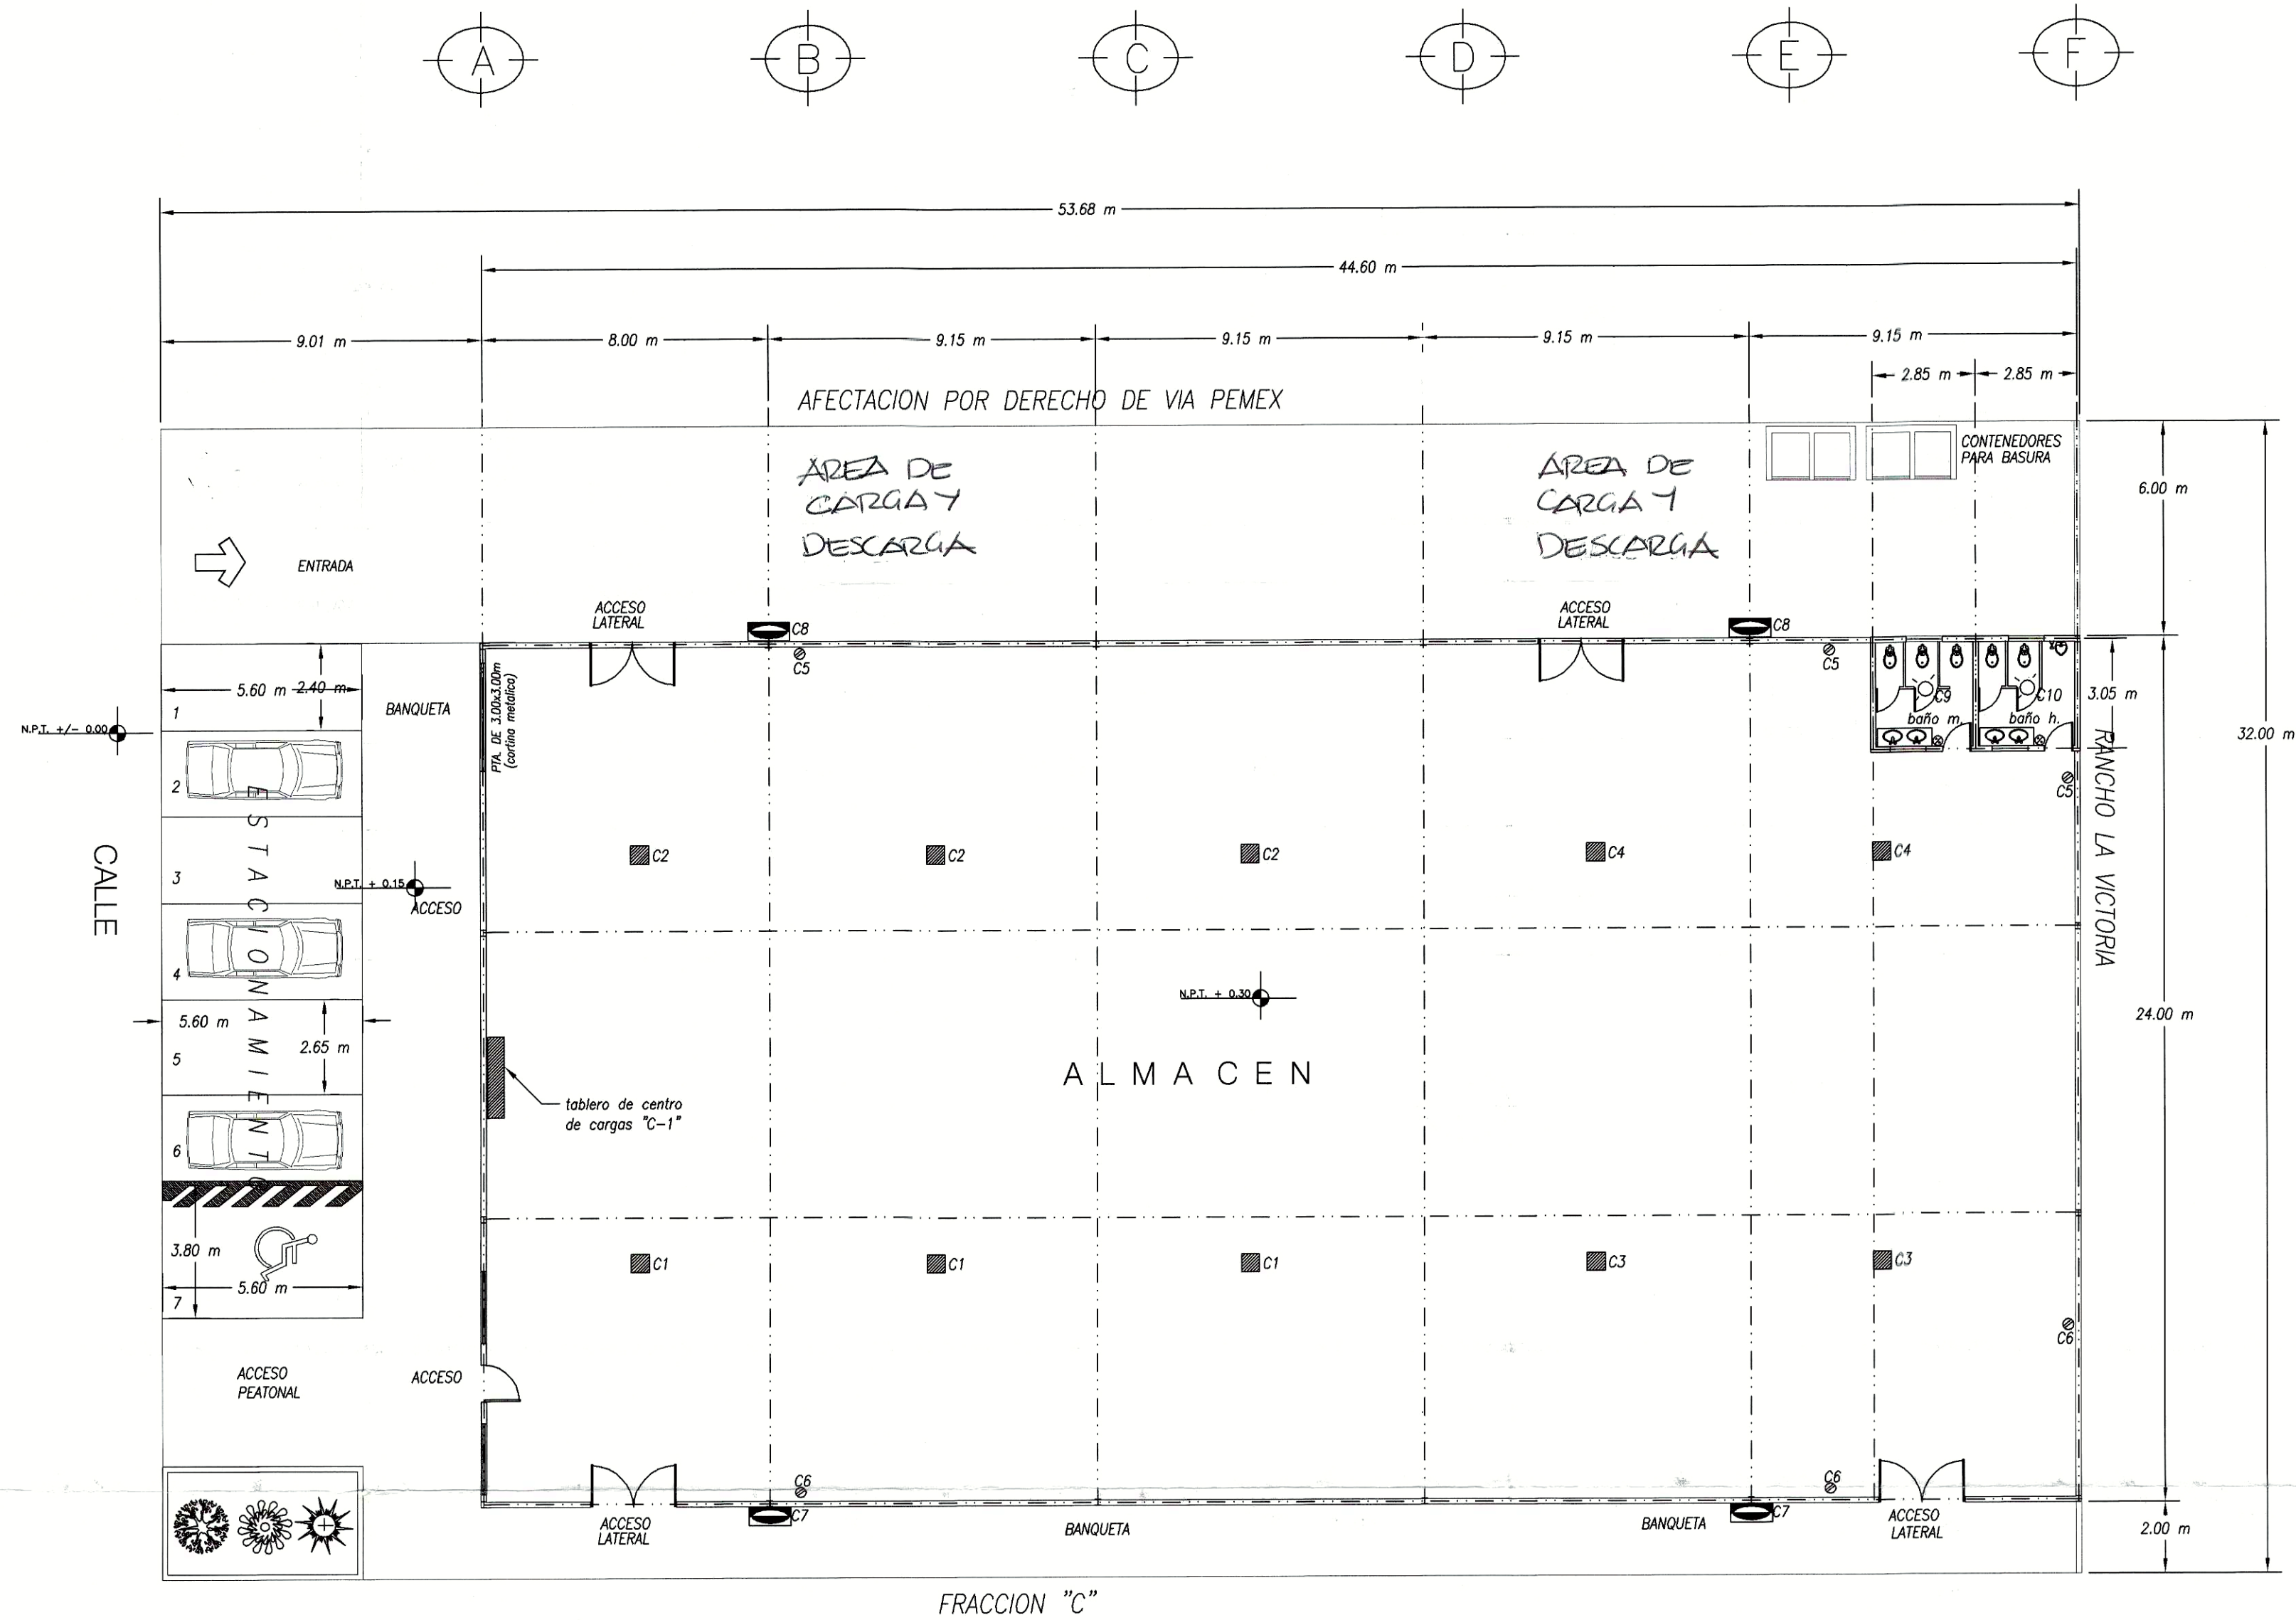


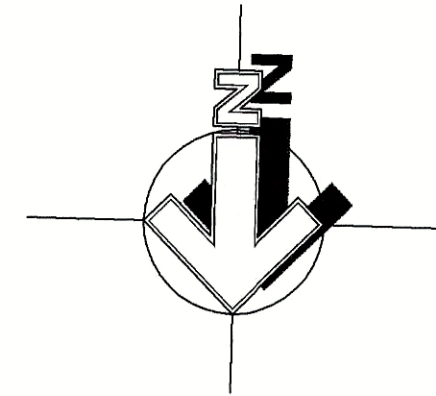


CUADRO DE CARGAS PARA C. DE C. "C-1"									
INT		WATTS X FASE		C					WATTS TOTALES
POLOS	AMP	A	B	200W	400 W	400W	100W		
1	30	1,200		1	0	0	3	0	1,200
1	30		1,200	2	0	0	3	0	1,200
1	30	800		3	0	0	2	0	800
1	30		800	4	0	0	2	0	800
1	30	600		5	3	0	0	0	600
1	30		600	6	3	0	0	0	600
1	30	800		7	0	2	0	0	800
1	30		800	8	0	2	0	0	800
1	30	100		9	0	0	0	1	100
1	30		100	10	0	0	0	1	100
1	30	0		11	0	0	0	0	0
1	30		0	12	0	0	0	0	0
1	30	0		13	0	0	0	0	0
SUMAS		3,500	3,500		6	4	10	2	7,000
DESBALANCED		0.00%							

PLANTA ARQUITECTONICA

INSTALACIONES EEELECTRICAS

ESCALA 1 : 150

SIMBOLOGIA ELECTRICA	
	CONTACTO MONOFASICO, POLARIZADO PARA 15 A, 127 V.
	LAMPARA INCANDESCENTE (AMBIENTE)
	LAMPARA INCANDESCENTE (CIELO)
	LAMPARA FLUORESCENTE CIRCULAR (22 WATTS)
	APAGADOR SENCILLO
	APAGADOR DE DOS VIAS
	MEJORADOR DE C.F.E.
	MEJORADOR DE C.F.E. (2 CIRCUITOS)
	LAMPARA INCANDESCENTE TIPO SPOT
	TELEFONO
	EXTRACTOR DE AIRE
	LAMPARA FLUORESCENTE DE 150 WATTS
	LAMPARA DE ADITIVO METALICO DE 400 WATTS
	LAMPARA DE ADITIVO METALICO DE 200 WATTS
	LAMPARA INCANDESCENTE DE 400 WATTS
	BOMBA DE 1/2 Hp. (660 WATTS)

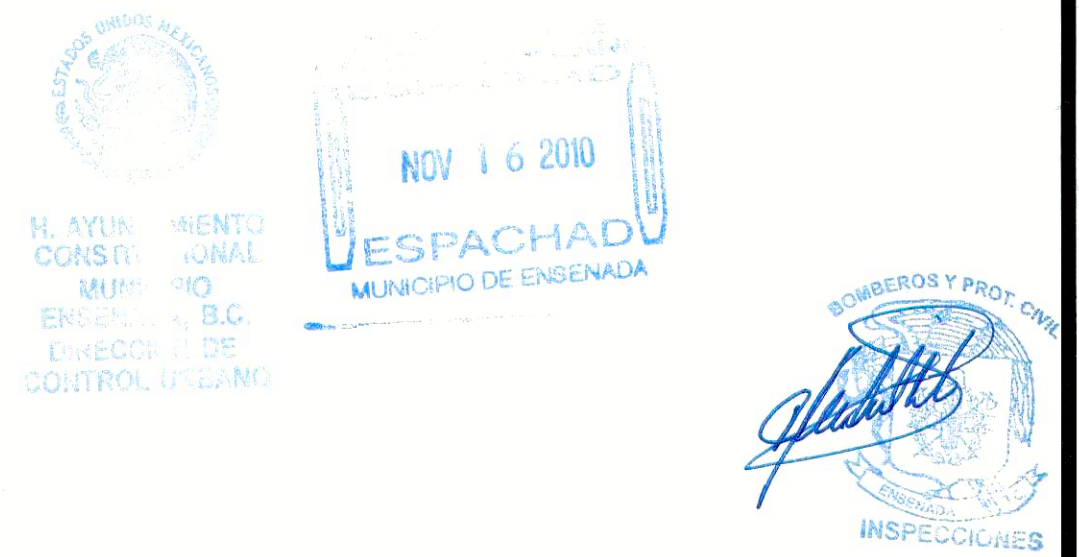

PROYECTO ALMACEN				
UBICACION: COL. EL SAUZAL DE RODRIGUEZ DE LA CIUDAD DE ENSENADA, BAJA CALIFORNIA		CONTIENE: PLANTA ARQUITECTONICA, INSTALACION ELECTRICA		
ESCALA: INDICADA	FECHA: MAYO. 2010	SUP. TERRENO: 1,717.952 m2	CONSTRUCCION: 1,074.00 m2	CONSTRUCCION EXISTENTE: 000.00 M2
Via Bn. CONTROL URBANO	DEPARTAMENTO DE BOMBEROS	PERITO PROYECTISTA Y DIRECTOR DE OBRA: SR. MARTIN F. BAHENA TRUJILLO	PROPIETARIO: SR. ABRHAM MARQUEZ	No. PLANO: 1/5